



Alla oleva dokumentti on digitaalisesti allekirjoitettu. Allekirjoittajien ja dokumenttien tiedot

Dokumentti

Rasitesopimus Haiharansuu
7.pdf

Tiedosto

30001bd70ef89c7d3cd9739e4d299d9307d6e86ad6e481ef207a1683257e090fac8
ef832a0163b1a006f099c992d872acffd5e3edcf590c493926a72bf32f8f4

Tarkistesumma

Allekirjoittajat

Tommi Tapani Aarnio

Nimi

Tunnistautumistapa: sähköposti, SMS-tunnistautuminen

Allekirjoitustapa: Genericoidc

12.11.2021

Päivämäärä

Dokumenttien aitouden varmentaminen

Prosessin luontihetkellä kaikista allekirjoitukseen liitetyistä dokumenteista on laskettu tarkistesumma SHA-512 algoritmilla. Varmennuslinkki ohjaa sivulle jossa voitte selvittää onko hallussanne oleva dokumentti sama joka prosessiin on alun perin liitetty ja se jonka olette allekirjoittaneet.

<https://turva.tampere.fi/verify.cgi?link=huwE6vsmvgTqTrqEP1rjd29ZZkbwgt0qUVHGI5FmmdCrUZS2O>

RASITESOPIMUS

SOPIMUKSEN OSAPUOLET

- I Tampereen kaupunki (Y-tunnus 0211675-2), jäljempänä Kaupunki
PL 487
33101 Tampere
tontin 837-60-5831-3 omistajana

- II Kiinteistö Oy Tampereen Haiharansuu c/o Hoivatilat Oyj
(Y-tunnus 3192647-1)
Kasarmintie 21, 90130 OULU
tontin 837-60-5831-3 haltijana

SOPIMUKSEN TARKOITUS

Tällä sopimuksella sovitaan Kaupungin oikeudeksi perustaa kulkuyhteydet yleiselle kevyenliikenteelle osoitetuille väylille tontin 837-60-5831-3 alueille.

RASITESOPIMUKSEN EHDOT

Kaupungilla on pysyvä oikeus kulkuyhteyttä varten tontin 837-60-5831-3 alueilla.

1. Rasitealue on merkitty liitteenä (Liite 1) olevaan karttaan sinisellä (kulkuyhteys).
2. Tämän sopimuksen kohteena oleva kulkuoikeus on pysyvä.
3. Lisäksi sovitaan, että Kaupunki on velvollinen omalla kustannuksellaan huolehtimaan kevyenliikenteen väylän rakentamisesta sekä puhtaana- ja

kunnossapidosta niiltä osin, mitkä ulottuvat Kaupungin omistamille tonttialueille (merkattu liitekarttaan sinisellä).

4. Rasiitteen perustamisesta ei makseta korvausta.
5. Rasiitteen perustamiskustannuksista vastaa Kaupunki.

Tämä sopimus sitoo oikeudensaajaa heti allekirjoituksellaan ja kaupunkia sitten kun kaupungin sopimuksia koskeva päätös on saanut lainvoiman.


Tätä sopimusta on laadittu kolme (3) yhtäpitävää kappaletta, yksi jokaiselle osapuolelle sekä yksi rasiitteen perustamista/rekisteröintiä varten.

Tampereella ...kuun päivänä 2021

TAMPEREEN KAUPUNKI

Tampereella ...kuun päivänä 2021

Kiinteistö Oy Tampereen Haiharansuu

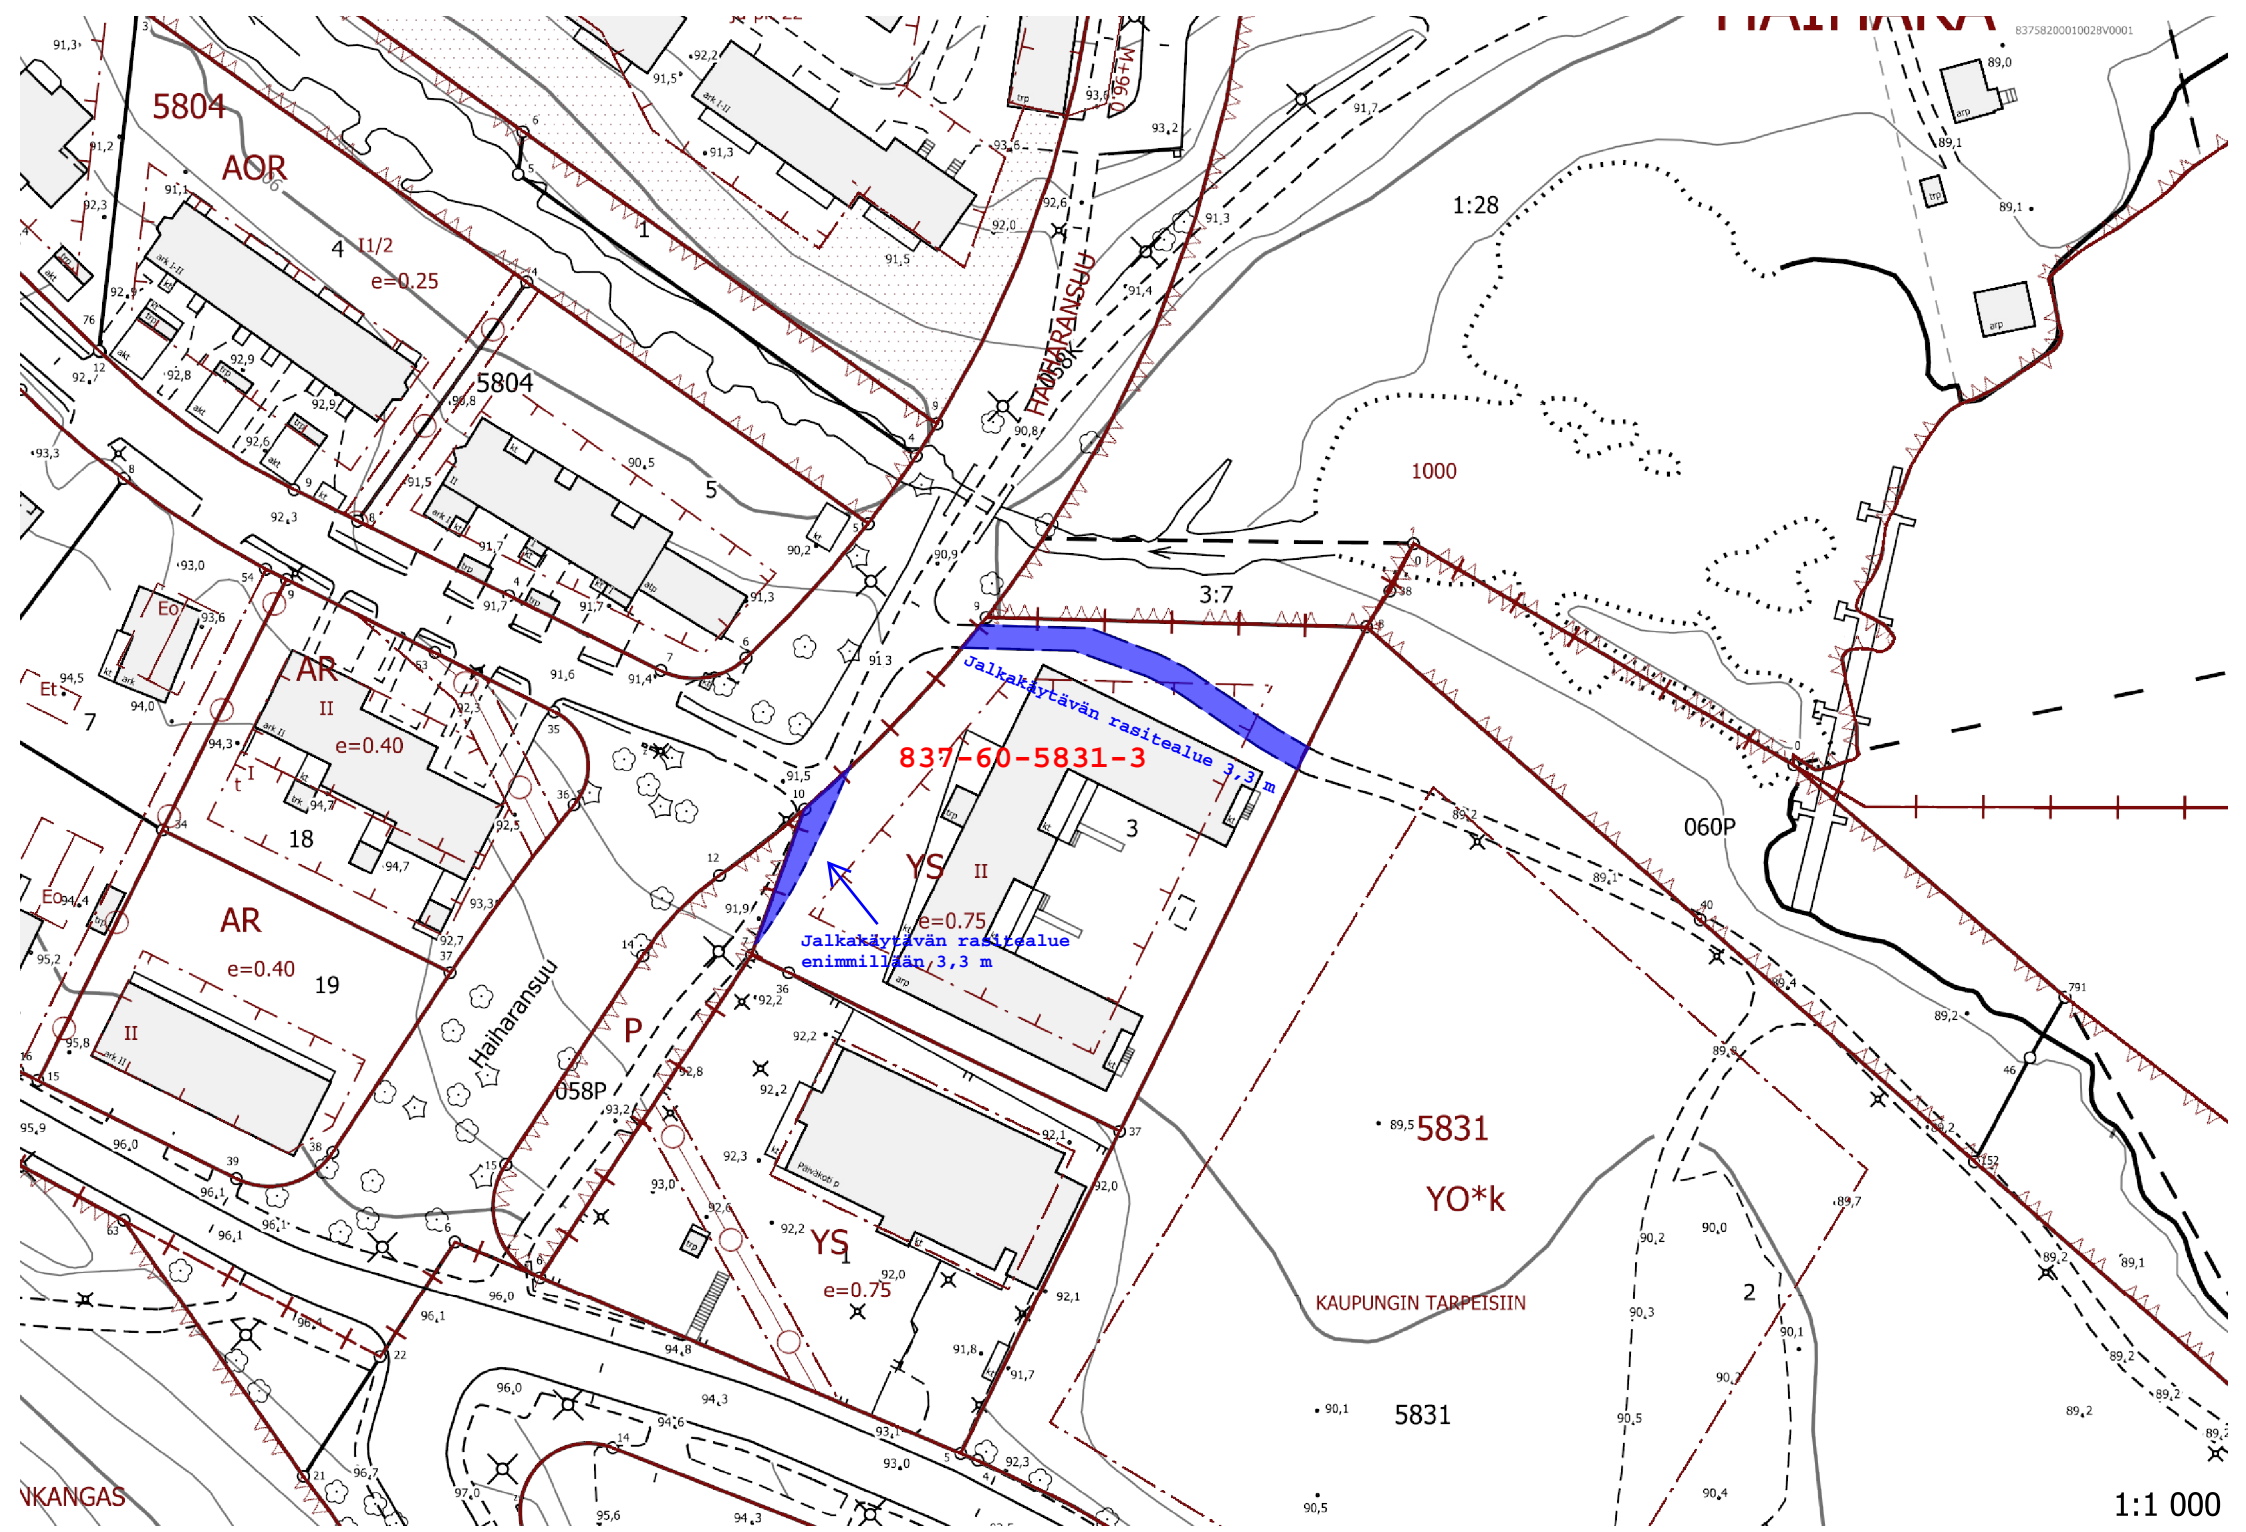

5804

AOR

4 11/2
e=0.25

5804

837-60-5831-3

Jalkakäytävän rasitealue
enimmillään 3,3 m

YS II

e=0.75

AR

e=0.40

19

5831

YO*k

KAUPUNGIN TARPEISIIN

5831

1:1 000