




MASSUNKUJA – VUORIKATU

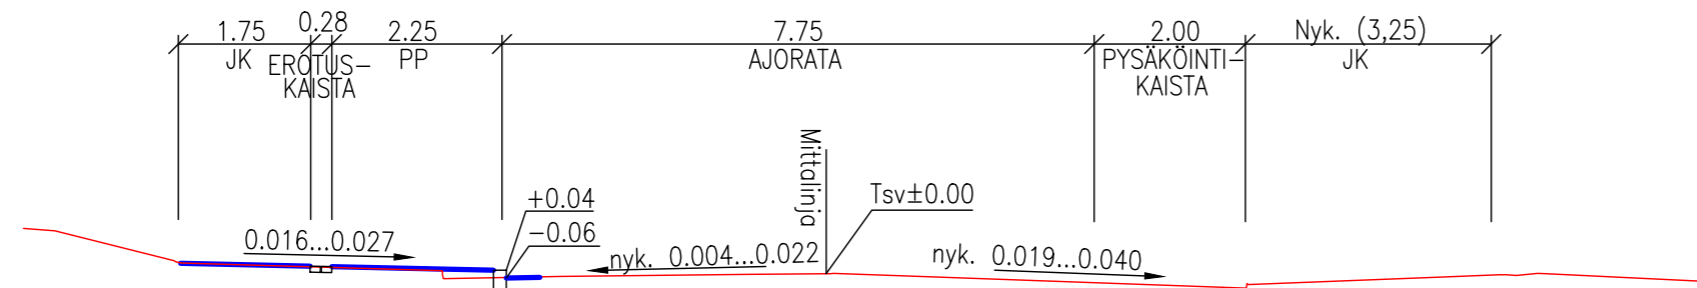


VUORIKATU – PAJAKATU

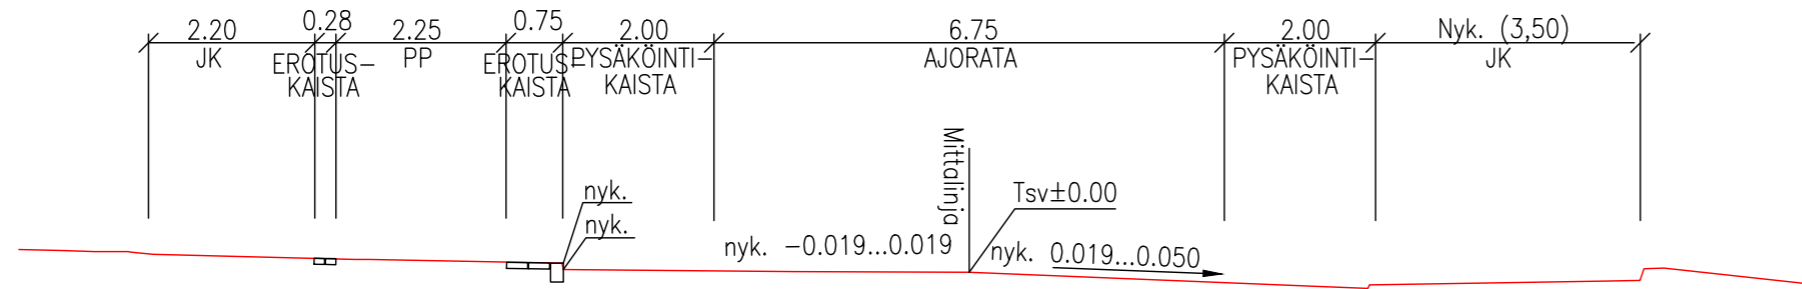

PAJAKATU – SILTAKATU

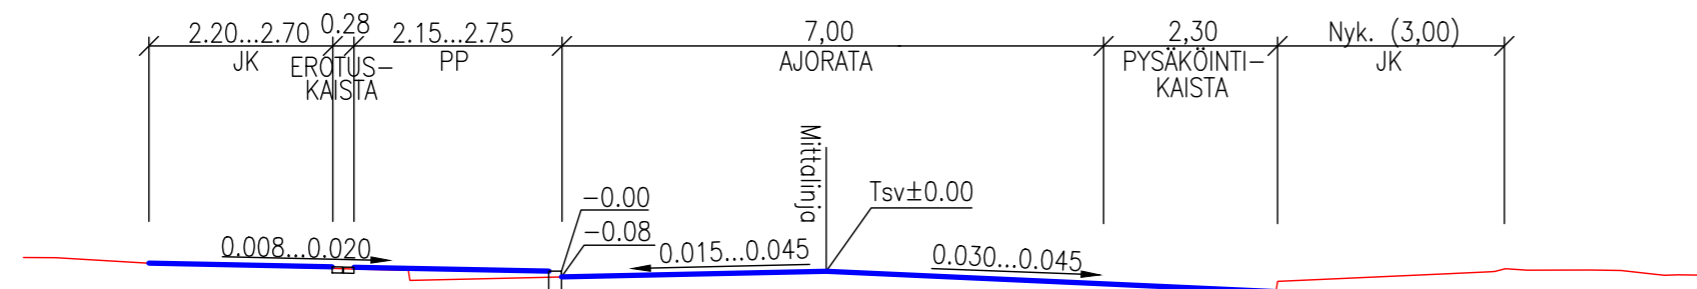

SILTAKATU – SOUKANLAHDENKATU

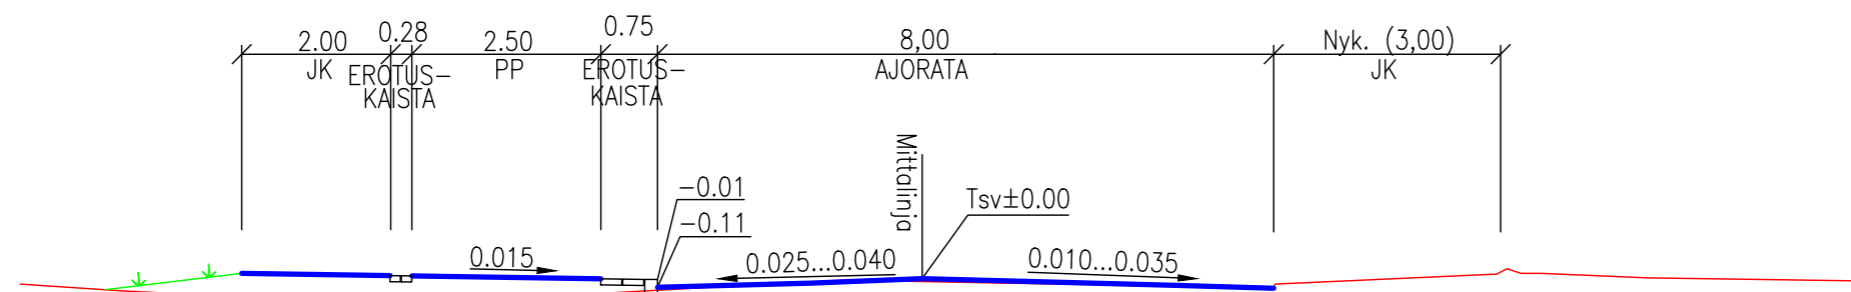

TAMPEREEN KAUPUNKI
KAUPUNKIYMPÄRISTÖN PALVELUALUE

Kaupunkiympäristön
rakennuttaminen ja ylläpito

LAPINTIE

20721

JALKAKÄYTÄVÄ JA PYÖRÄTIE
VÄLI: MASSUNKUJA-SOUKANLAHDENKATU

X(JUSSINKYLÄ) JA IX(TAMPELLA)

KATUSUUNNITELMA
TYYPPIPOIKKILEIKKAUKSET 1:100

Ylan päätös:	
Suunnittelupäällikön päätös:	
/ §	
Muutos	
Tark.	
Hyv.	
Pvm.	23.4.2021
Korvaa piir.n:o	
Ark.n:o	
Piir.n:o	1/20721/2

SITOWISE

Piirt.	Taneli Valtanen
Suunn.	Taneli Valtanen/Tero Backman
Tark.	Tero Backman