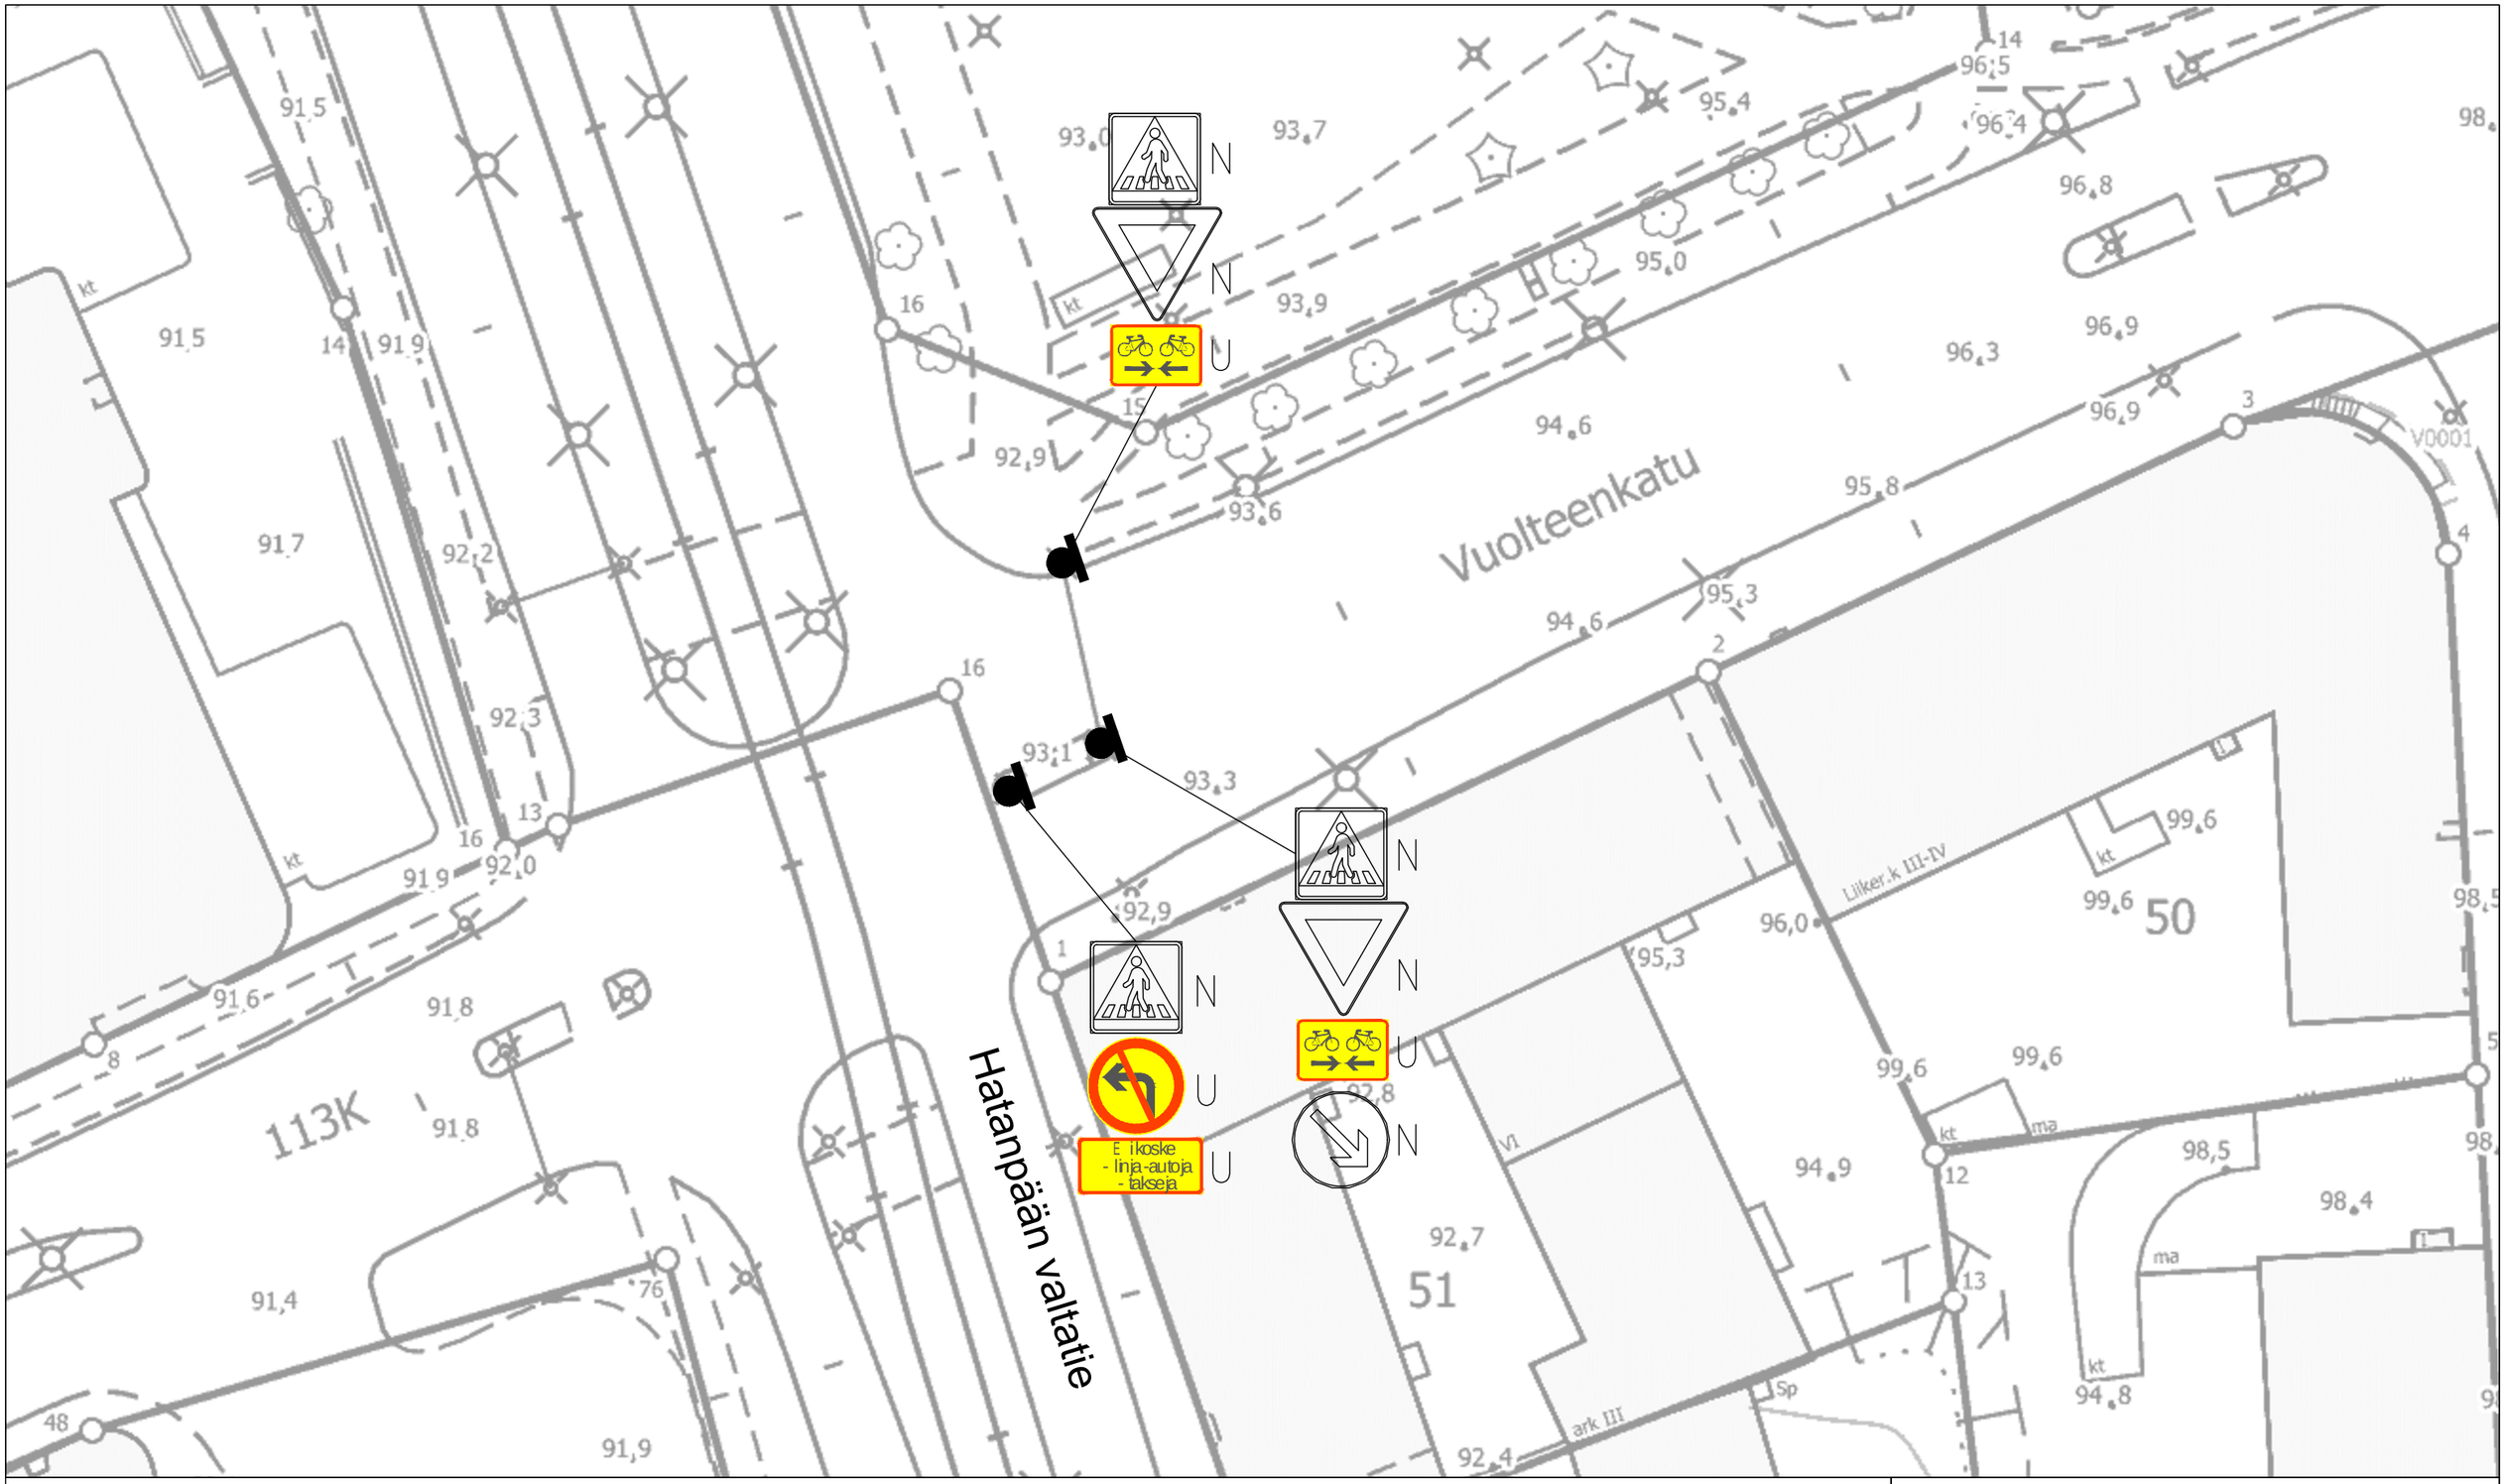

LIIKENTEENOHJAUS, MERKINTÖJEN SELITYS:

U	UUSI LIIKENNEMERKKI SIJOITETAAN OSOITETTUUN PAIKKAAN
N	NYKYINEN LIIKENNEMERKKI SÄILYY ENNALLAAN
NS	NYKYINEN LIIKENNEMERKKI SIIRRETÄÄN OSOITETTUUN PAIKKAAN
NP	NYKYINEN LIIKENNEMERKKI POISTETAAN

VUOLTEENKATU – HATANPÄÄN VALTATIE

Kyttälä B XIII

Liikennemerkkisuunnitelma

Piir.no: 1/22532

15.2.2024 / LPu

Liite suunnittelupäällikön päätökseen

/