

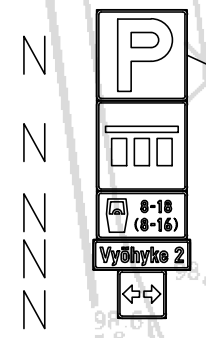


LIIKENTEENOHJAUS, MERKINTÖJEN SELITYS:

NP NYKYINEN LIKENNEMERKKI
POISTETAAN

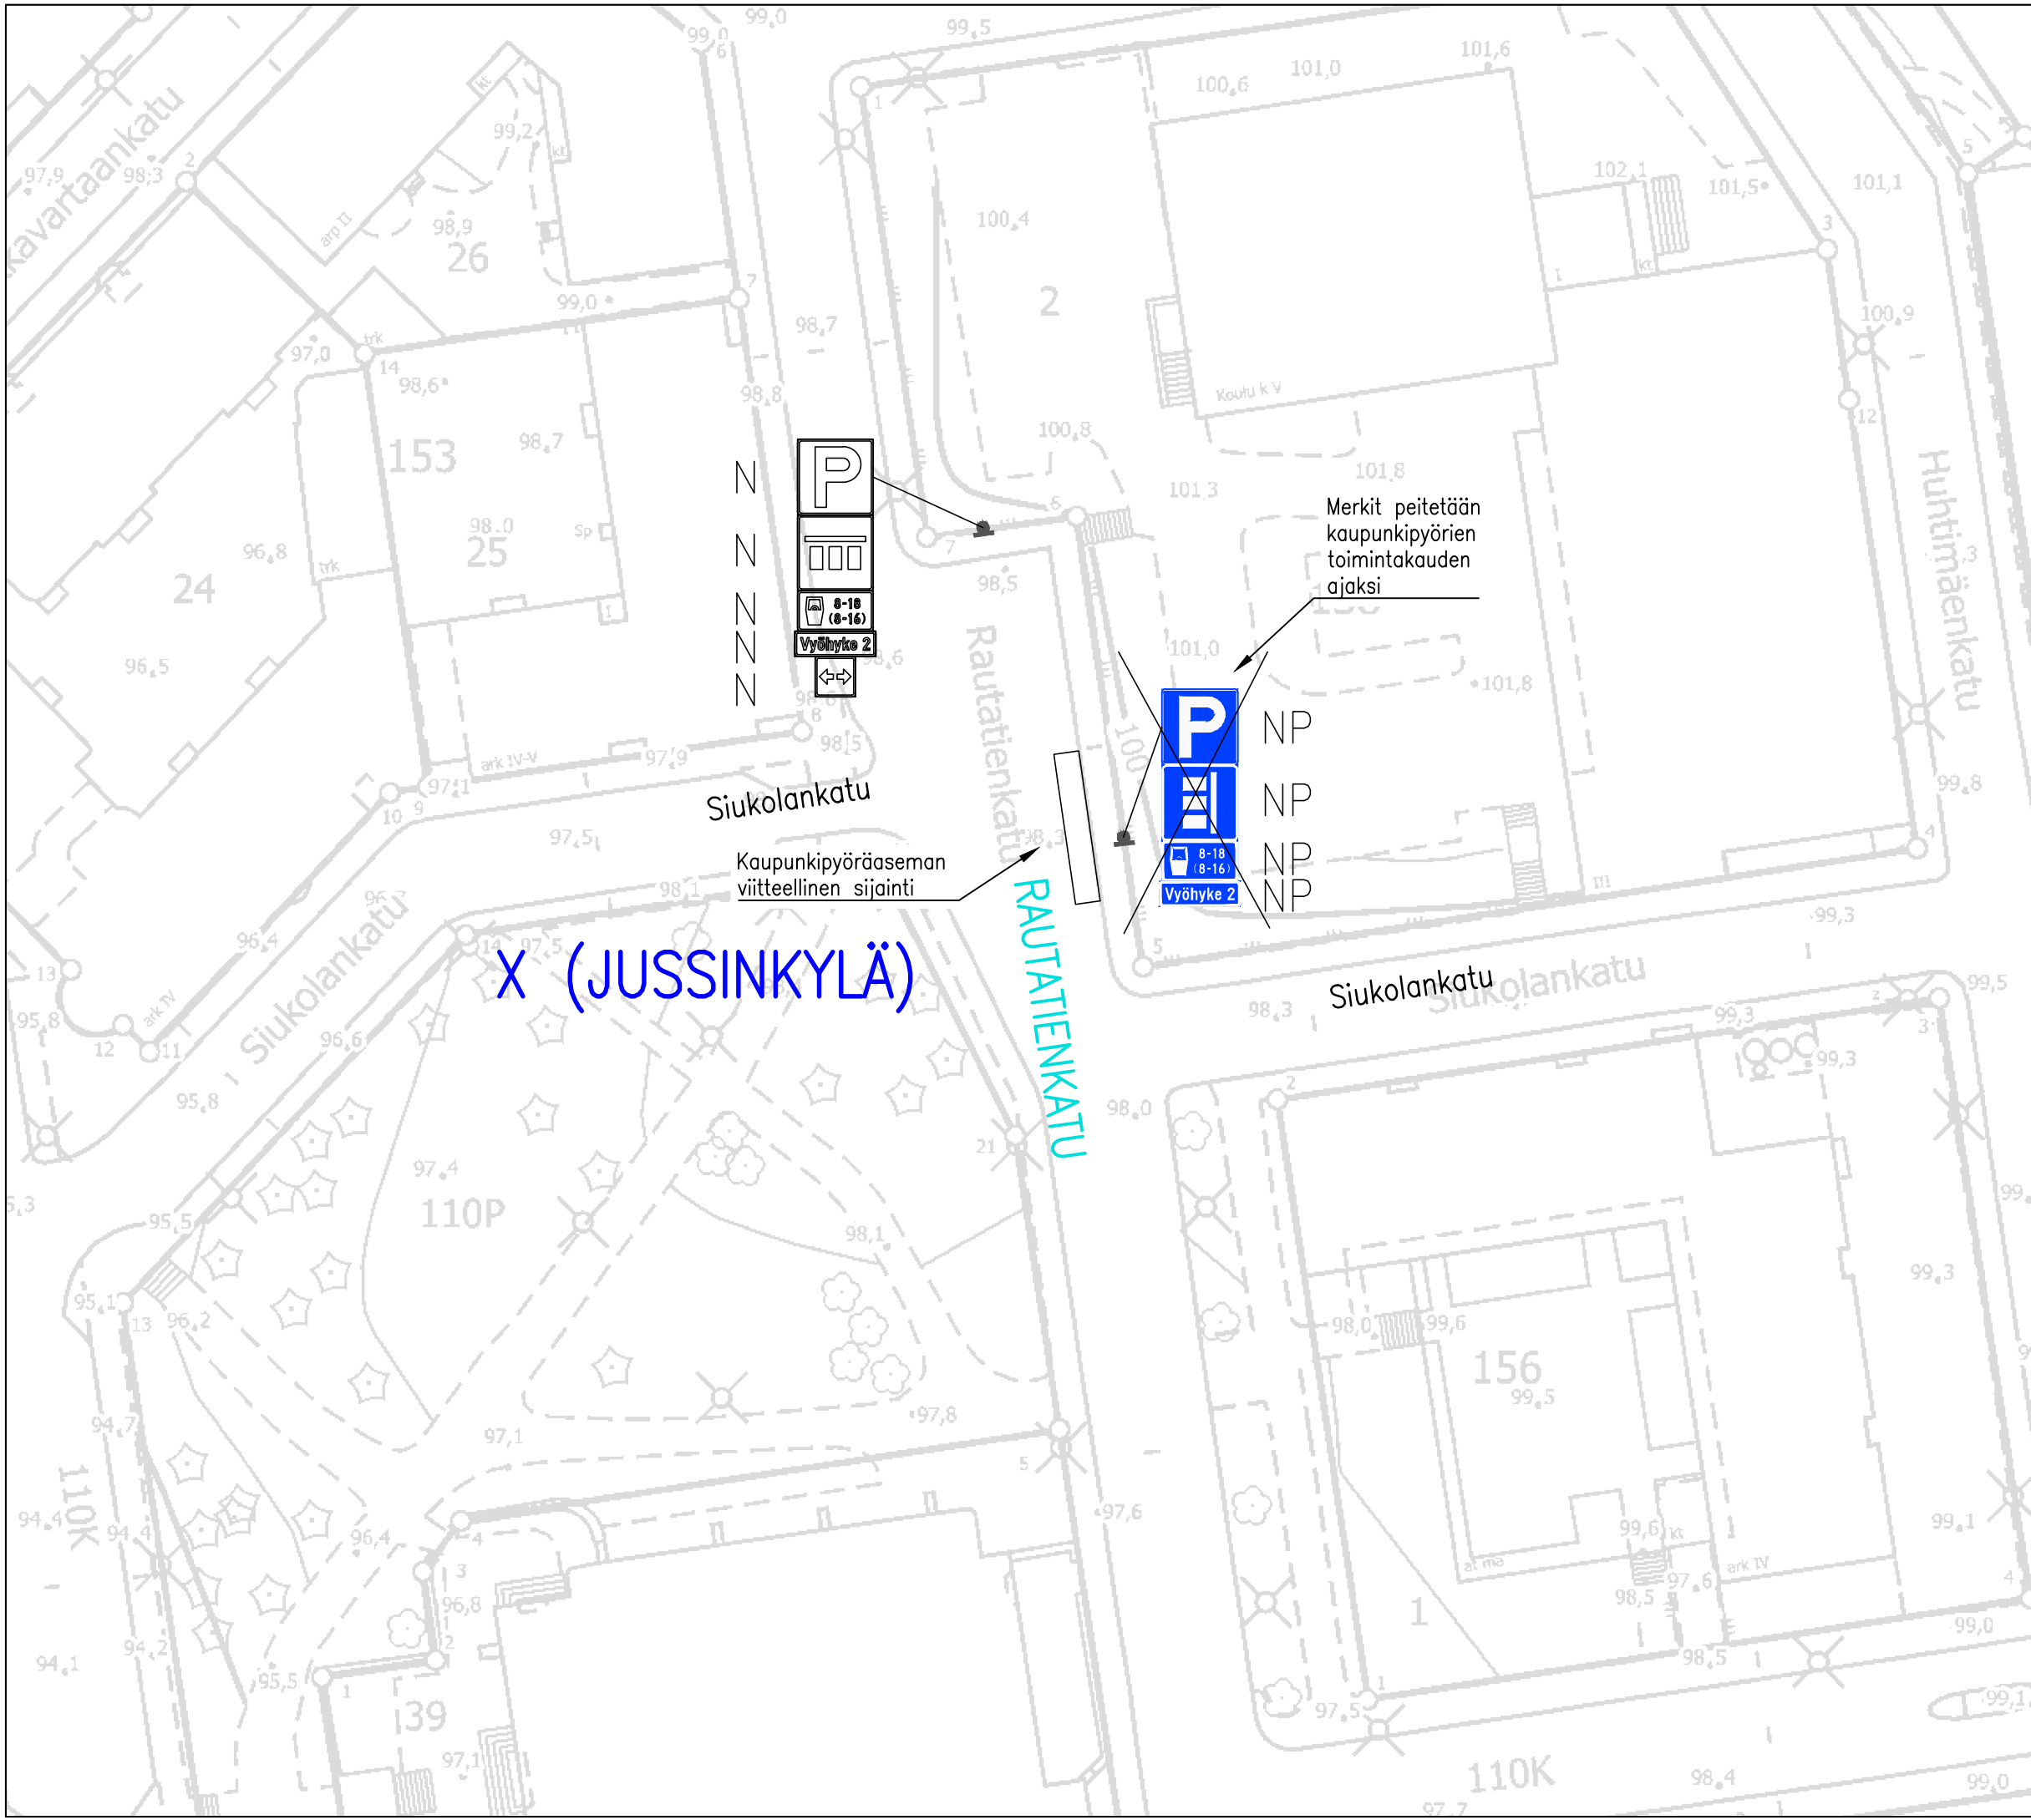

Merkit peitetään kaupunkipyörä toimintakauden ajaksi

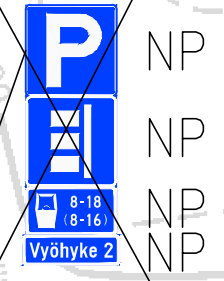

Kaupunkipyöräaseman viitteellinen sijainti

X (JUSSINKYLÄ)

RAUTATIENKATU–SIUKOLANKATU

Pysäköintiä ohjaavien liikennemerkkien väliaikainen peittäminen
X (JUSSINKYLÄ)
Liikennemerkkisuunnitelma
Piir.no: 1/21484
3.6.2021 / JUu