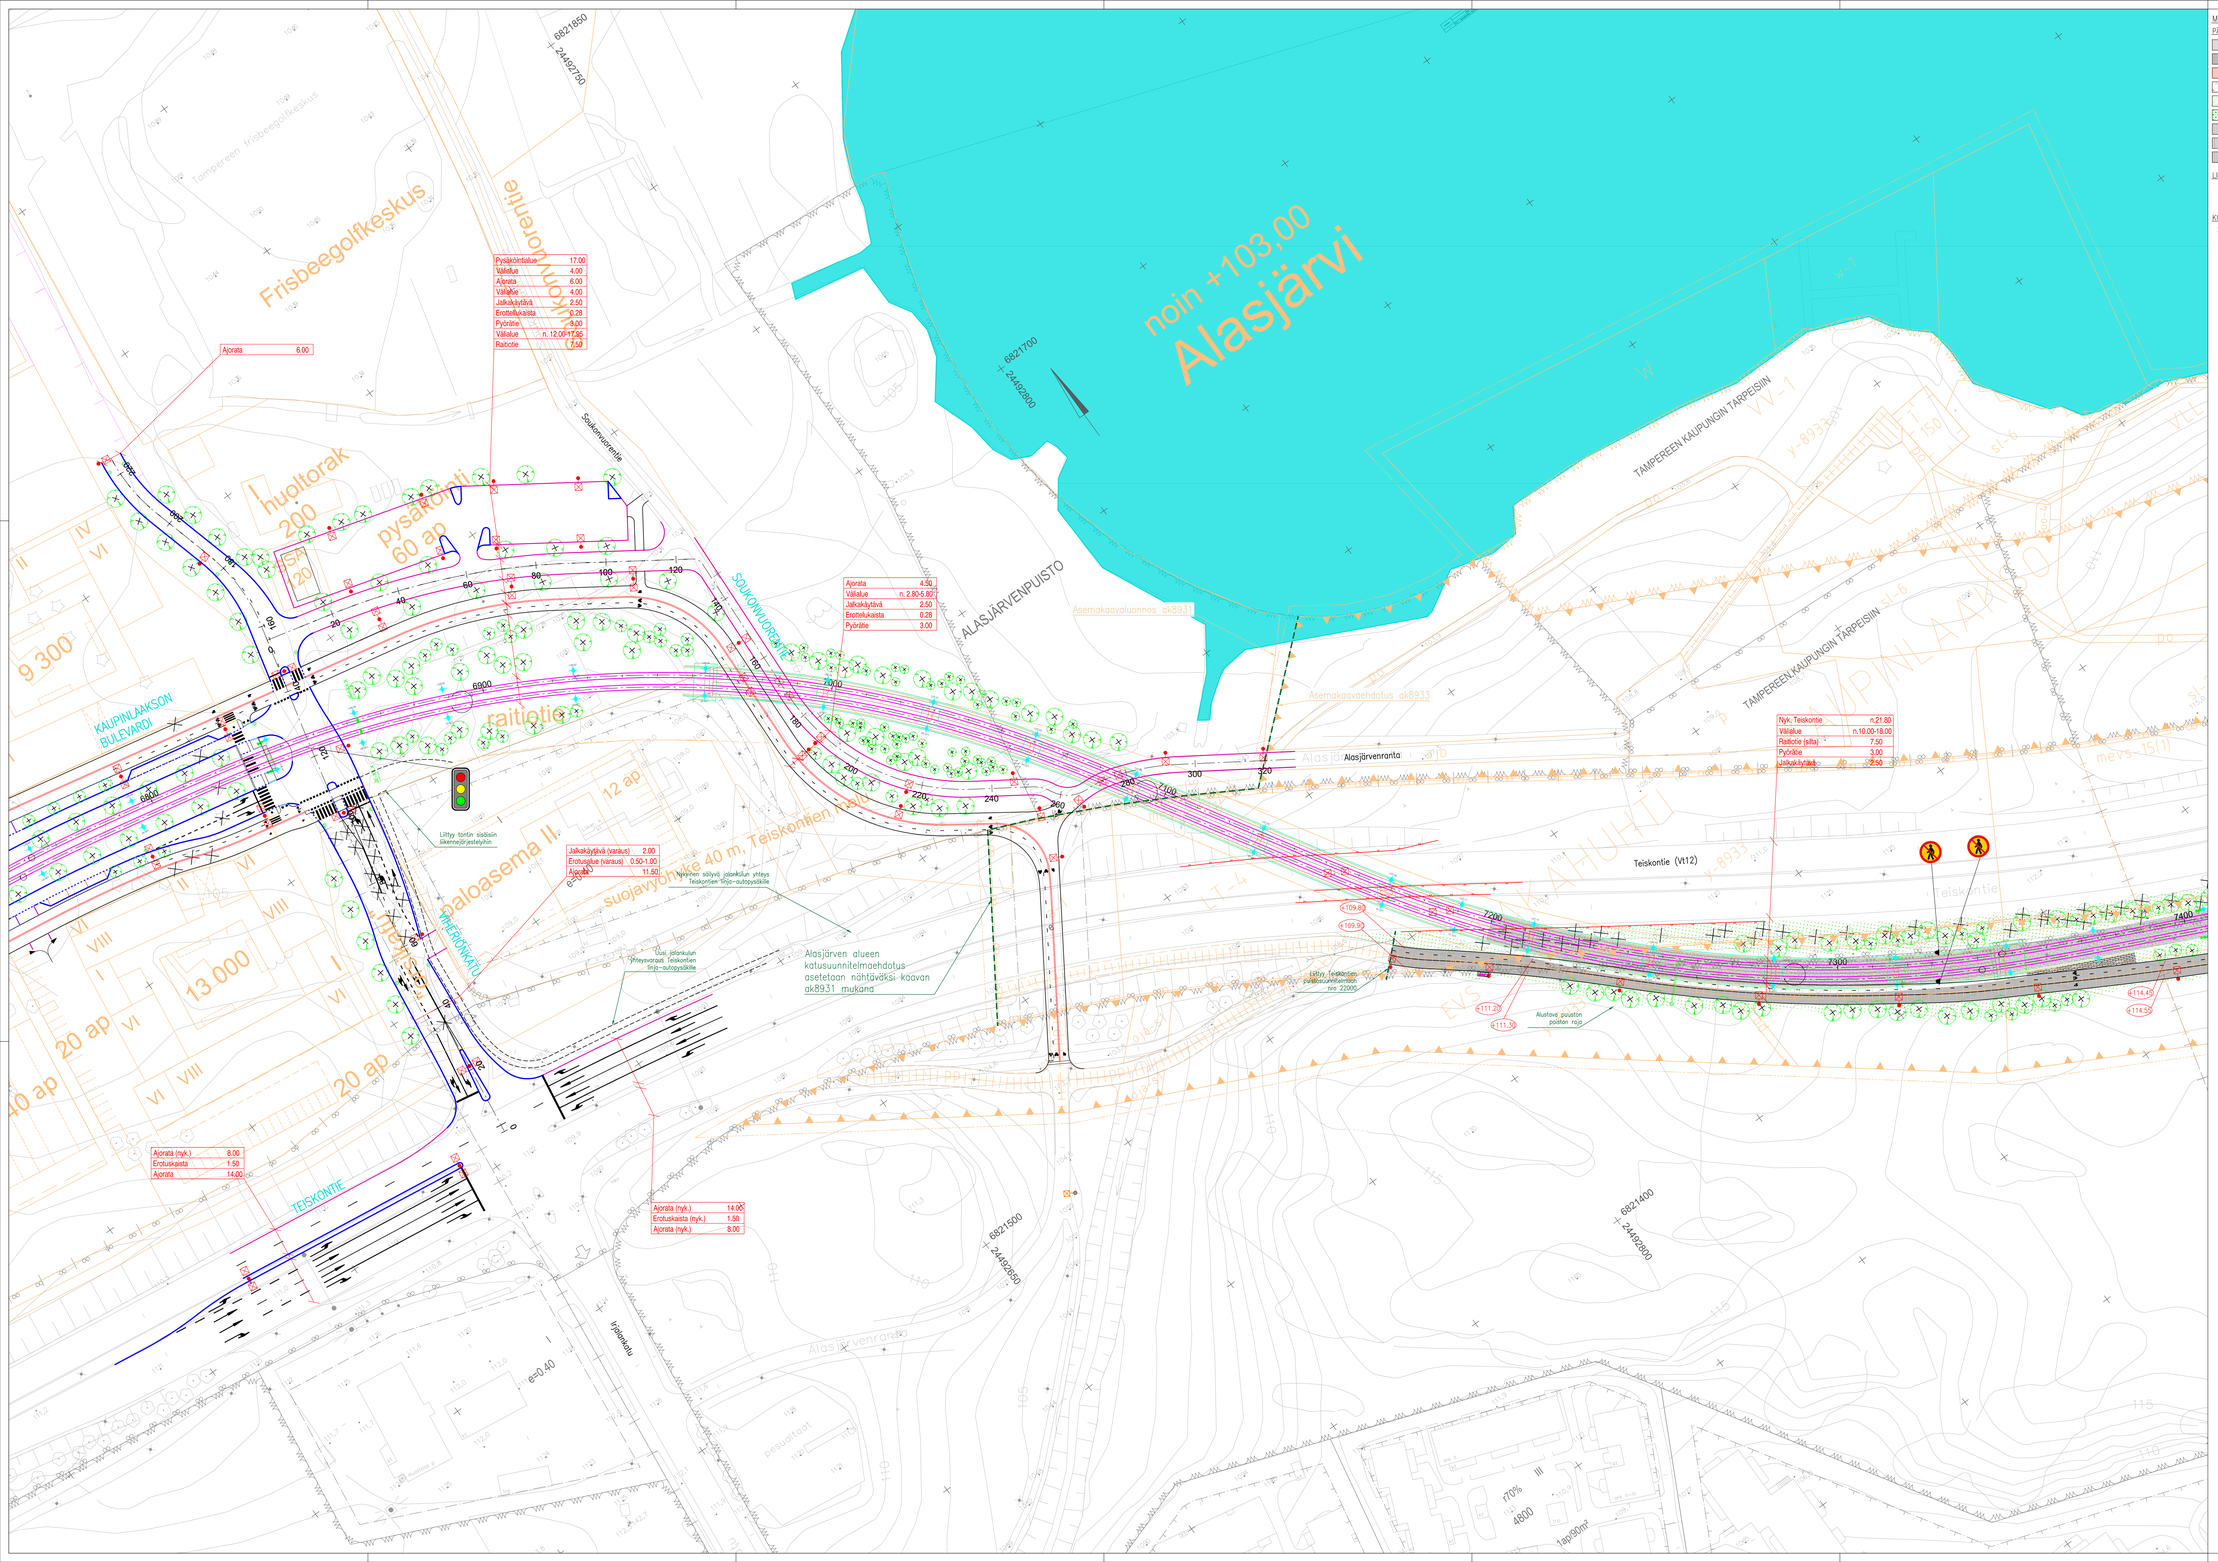

MERKINTÖJEN SELITYKSET

PÄÄLLYSTEMATERIAALIT:

- ASFALTTIPÄÄLLYSTEINEN AJORATA.
- ASFALTTIPÄÄLLYSTEINEN JALKAKÄYTÄVÄ, PYÖRÄTIE tai YHDISTETTY JALKAKÄYTÄVÄ JA PYÖRÄTIE.
- VÄRIASFALTTIPÄÄLLYSTEINEN PYÖRÄTIE. Punainen.
- KIVITUHKAPÄÄLLYSTE
- NURMETUS. Rakennettu viheralue / NIITTYNURMI tai NIITTY. Avoin viheralue.
- MONILAJINEN PERENNA- JA PENSASISTUTUS.
- BETONIKIVEYS. Harmaa betoninen sauvakivi 4x16x16cm mm tiilisidonnalla.
- NUPUKIVEYS. Harmaa graniittinupu 220x140x140 mm tiilisidonnalla.
- NOPPAKIVEYS. Harmaa graniittinoppa 90x90x90 mm tiilisidonnalla.

LIIKENTEENOHJAUS:

- LIIKENNEVALO-OHJATTU LIITTYMÄ.

KUVATUS:

- RUMPU.
- HULEVESIKAIVO RITILÄ-/KITAKANSISTOLLA.

RAKENTEET:

HUOM.Reunakiven ja esteettömyystekisujen esitystapa yksinkertaistettu ja tarkentuu myöhemmissä vaiheissa.

- REUNAKIVI. Näkymä 6–10 cm.
- MADALLETTU REUNAKIVI. Näkymä tyntsältymisen ja suojisteiden yhteydessä enintään 3 cm, ryöpsijän ja esteettömyyden erikoistason ylityksohdassa 0 cm.
- TASSON UPOTETTU REUNAKIVI. Näkymä 0 cm.
- Reunatuet harmaista graniittia, lohkottu rakoreunaisiksi tai pollettu graniitipölöstä. Reunakivilinjan korkeusero tasataan noin metrin matkalla alaslaskujen pässä.
- AJORADAN REUNAKIVETÖN REUNALINJA.
- JALKAKÄYTÄLLÄ tai PYÖRÄTIEN PÄÄLLYSTEEN REUNA.
- JALKAKÄYTÄLLÄ JA PYÖRÄTIEN EROTTAVA KAMIDEN BETONIKIVEYS. Harmaa betoninen sauvakivi 278x138x80 mm.
- SUOJATIEN KOHDAN OSOITTAVA 3 NOPPAKIVEN RATA.
- RATIOTIE. KIINTORAIDE ASFALTI-/KIVEYS-PÄÄLLYSTEILLÄ/NURMETUKSILLA.
- RATIOTIE. AVORAIDE SEPELIPÄÄLLYSTEELLÄ.
- SÄHKÖNSYÖTTÖASEMA.
- UUSI/NYKYINEN RATASÄHKÖPYLVÄS.
- VALAISIN./SR-/HYTEISKÄYTTÖVALAISIN./ LIIKENNEVALO- tai YHTEISKÄYTTÖPYLVÄS.
- NYKYINEN VALAISIN. / NYKYINEN LIIKENNEVALO- tai YHTEISKÄYTTÖPYLVÄS.
- ISTUTETTAVA LEHTIPUU.
- NYKYINEN SÄILYVÄ LEHTI-/HAVUPUU./ SIIRETTÄVÄ tai POISTETTAVA PUU.
- TIEKADE.
- KADUN LIKIMÄÄRÄINEN KORKEUSASEMA PÄÄLLYSTEEN REUNASSA TAI REUNAKIVEN YLÄPINNAN KORKEUSASEMA, JOS PÄÄLLYSTE RAJOITTUU REUNAKIVEEN.

(+103.52)

TAMPEREEN KAUPUNKI
KAUPUNKIYMPÄRISTÖN PALVELUALUE

TEISKONTIEN JKPP 22464

Väli: Alasjärvenranta – Heikkilänkatu

ALASJÄRVI, TAKAHUHTI
PUISTOSUUNNITELMA
ASEMAPIIRUSTUS 1:500

Tampereen Ratikka

Piirt.	K. Lehtinen	
Suunn.	K. Lehtinen	
Tark.	M. Kyttälä	

Ylän päätös:
Suunnittelupöllikön päätös:
/ §
Muutos x
Tark. x
Hyv.
Pvm. 19.8.2024
Korvaa pir.no
Ark.no
Pir.no 18/22464/1