


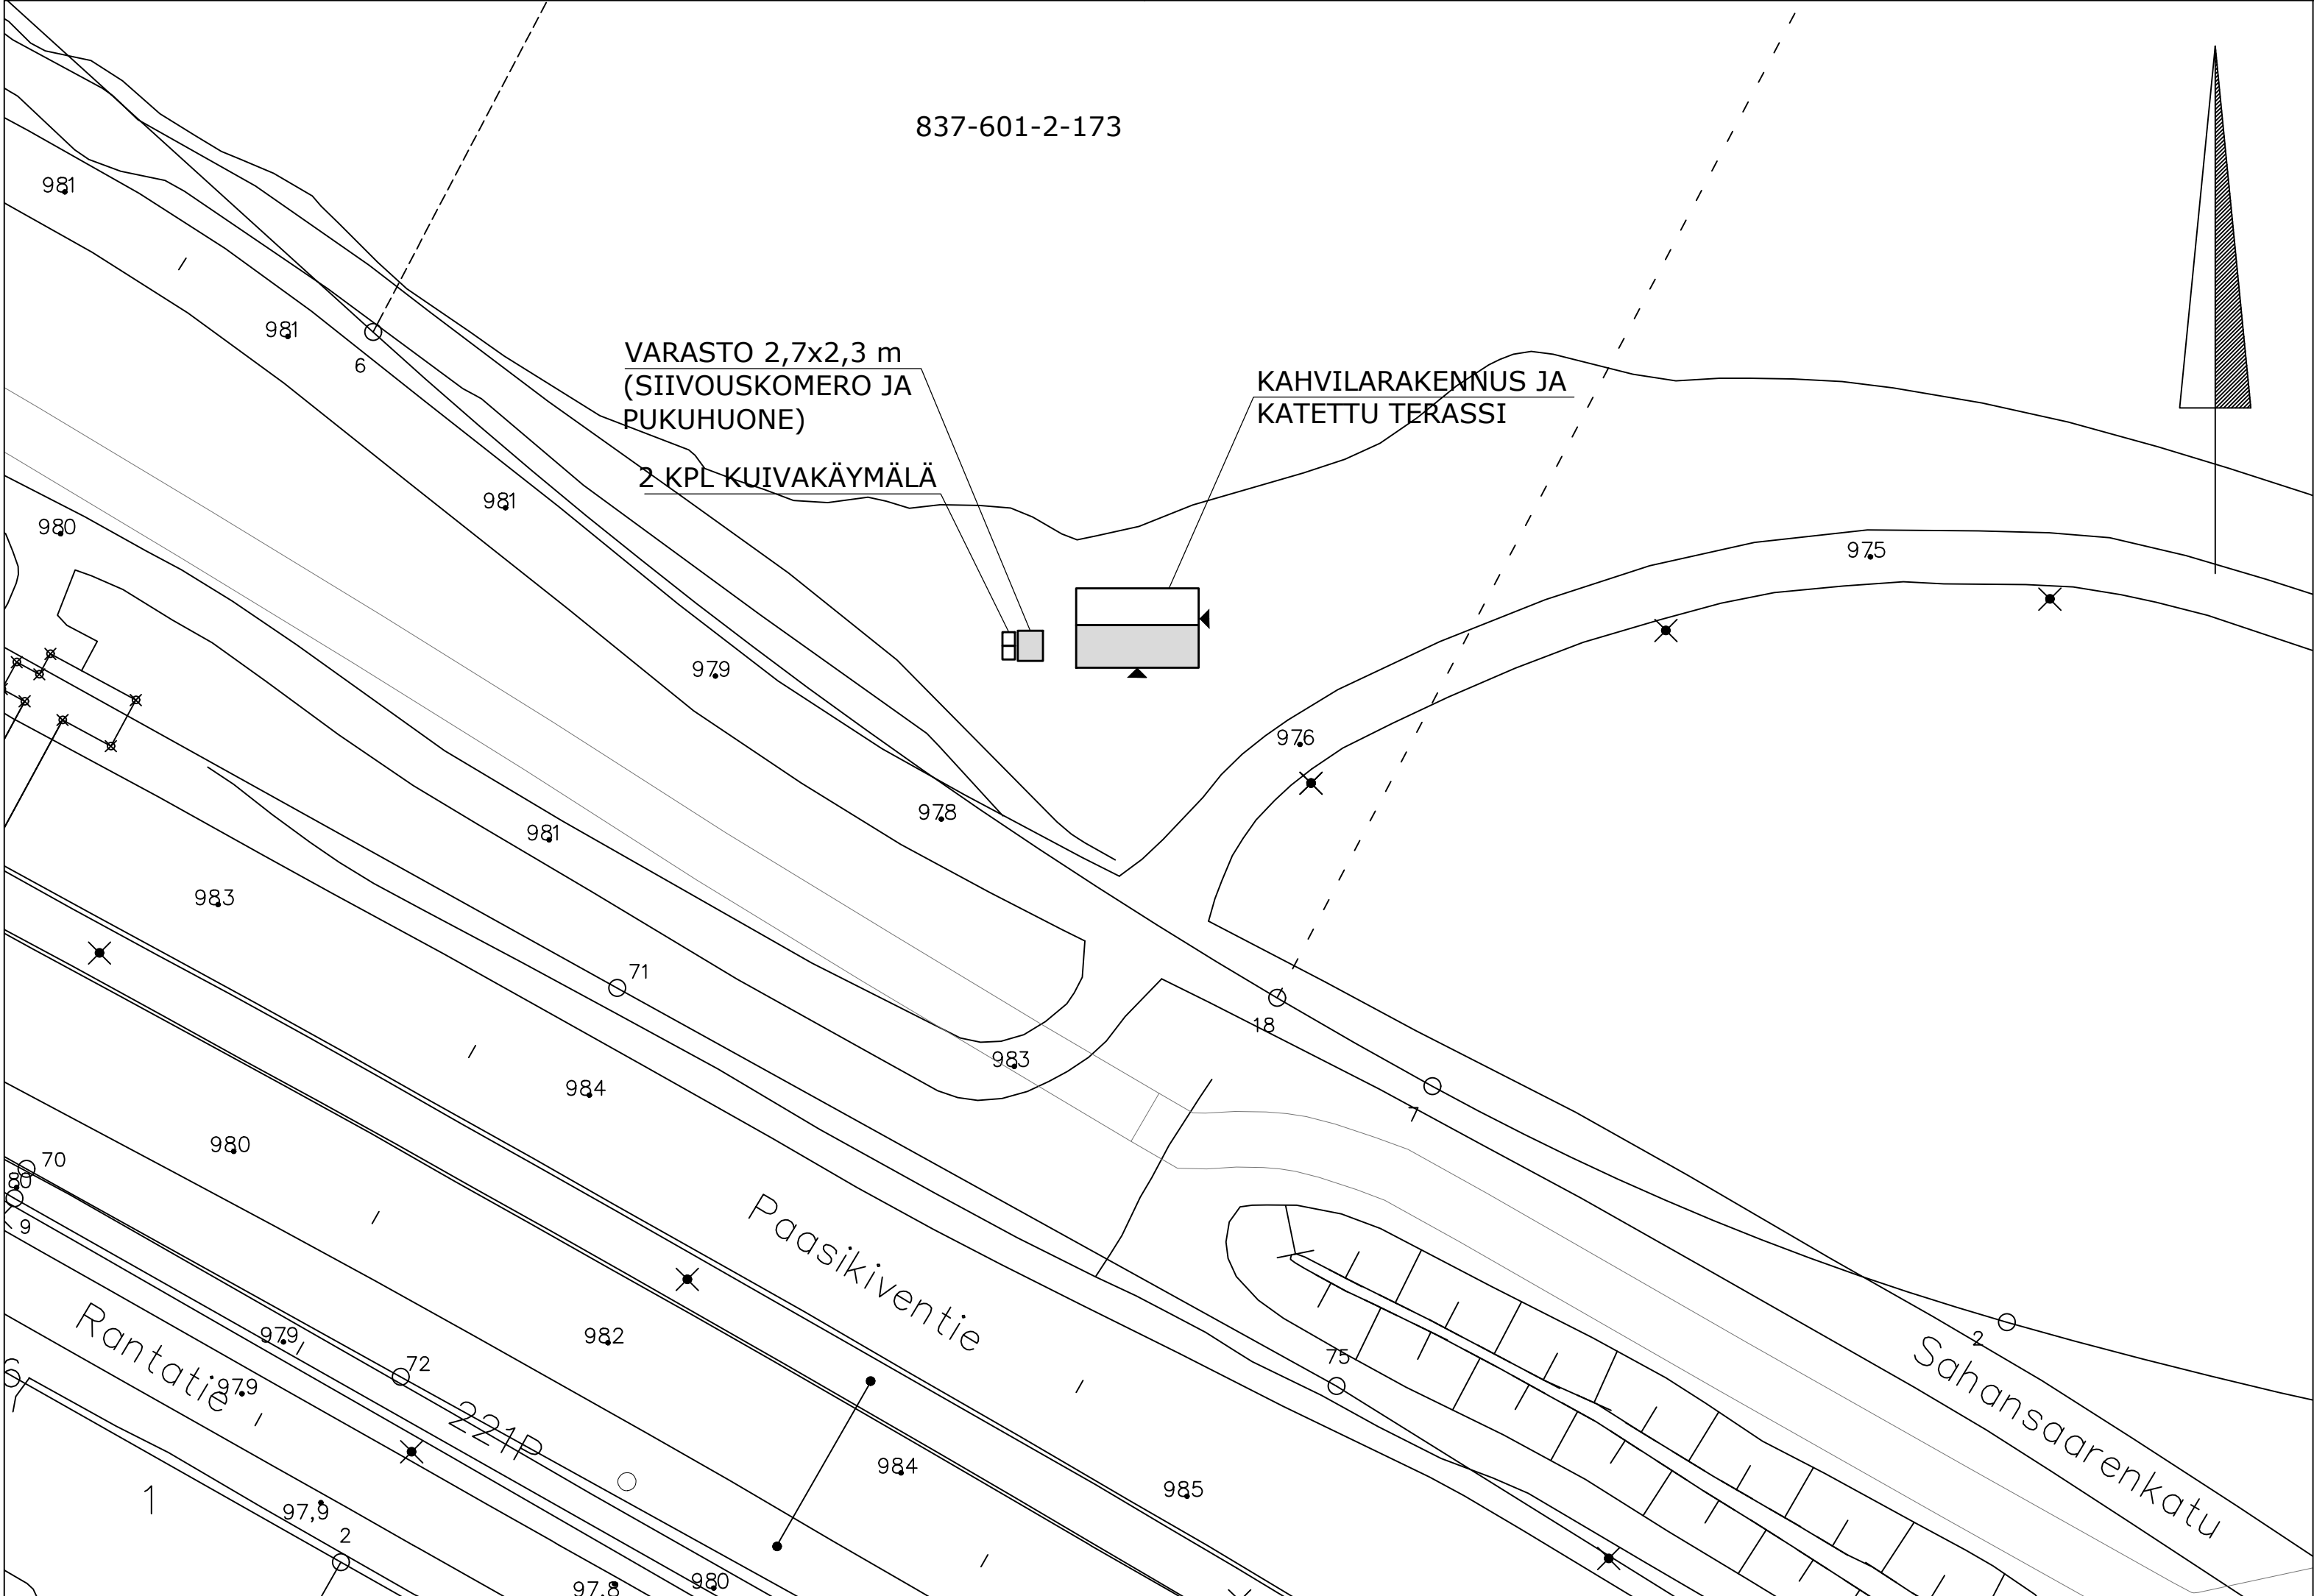

Kiinteistötunnus: 837-601-2-173
Tilan nimi: NÄSIRANTA II
Kiinteistön pinta-ala: 0,0478 ha (maapinta-ala); 11,7414 ha (vesipinta-ala)


Paloluokka: P3

Kerrosala: 42,5 m²
Tilavuus: 94,0 m³

Kaupunginosa/Kylä 601 (HYHKY)	Kortteli/Tila NÄSIRANTA II	Tontti/Rno 2:173	Viranomaisten merkintöjä	Rakennustunnus
Rakennustoimenpide UUDISRAKENNUS			Piirustuslaji PÄÄPIIRUSTUS	Juokseva no 1
Rakennuskohteen nimi ja osoite RAFLAPARONIT OY UITTOTUNNELIN KAHVILA Sahasaarenkatu 20 33230 Tampere			Piirustuksen sisältö ASEMAPIIRUSTUS	Mittakaava 1:500
RAKENTO OY Puhelin: 046 9214172 - Sähköposti: info@rakento.fi			Tiedosto ARK-1.dwg	
			Suunn.ala ARK	Työnumero 195
Suunnittelija (Nimi, Tutkinto, Allekirjoitus) Tuomas Toriseva, DI			Päiväys 13.08.2025	Muutos

POHJAPIIRUSTUS

1:50

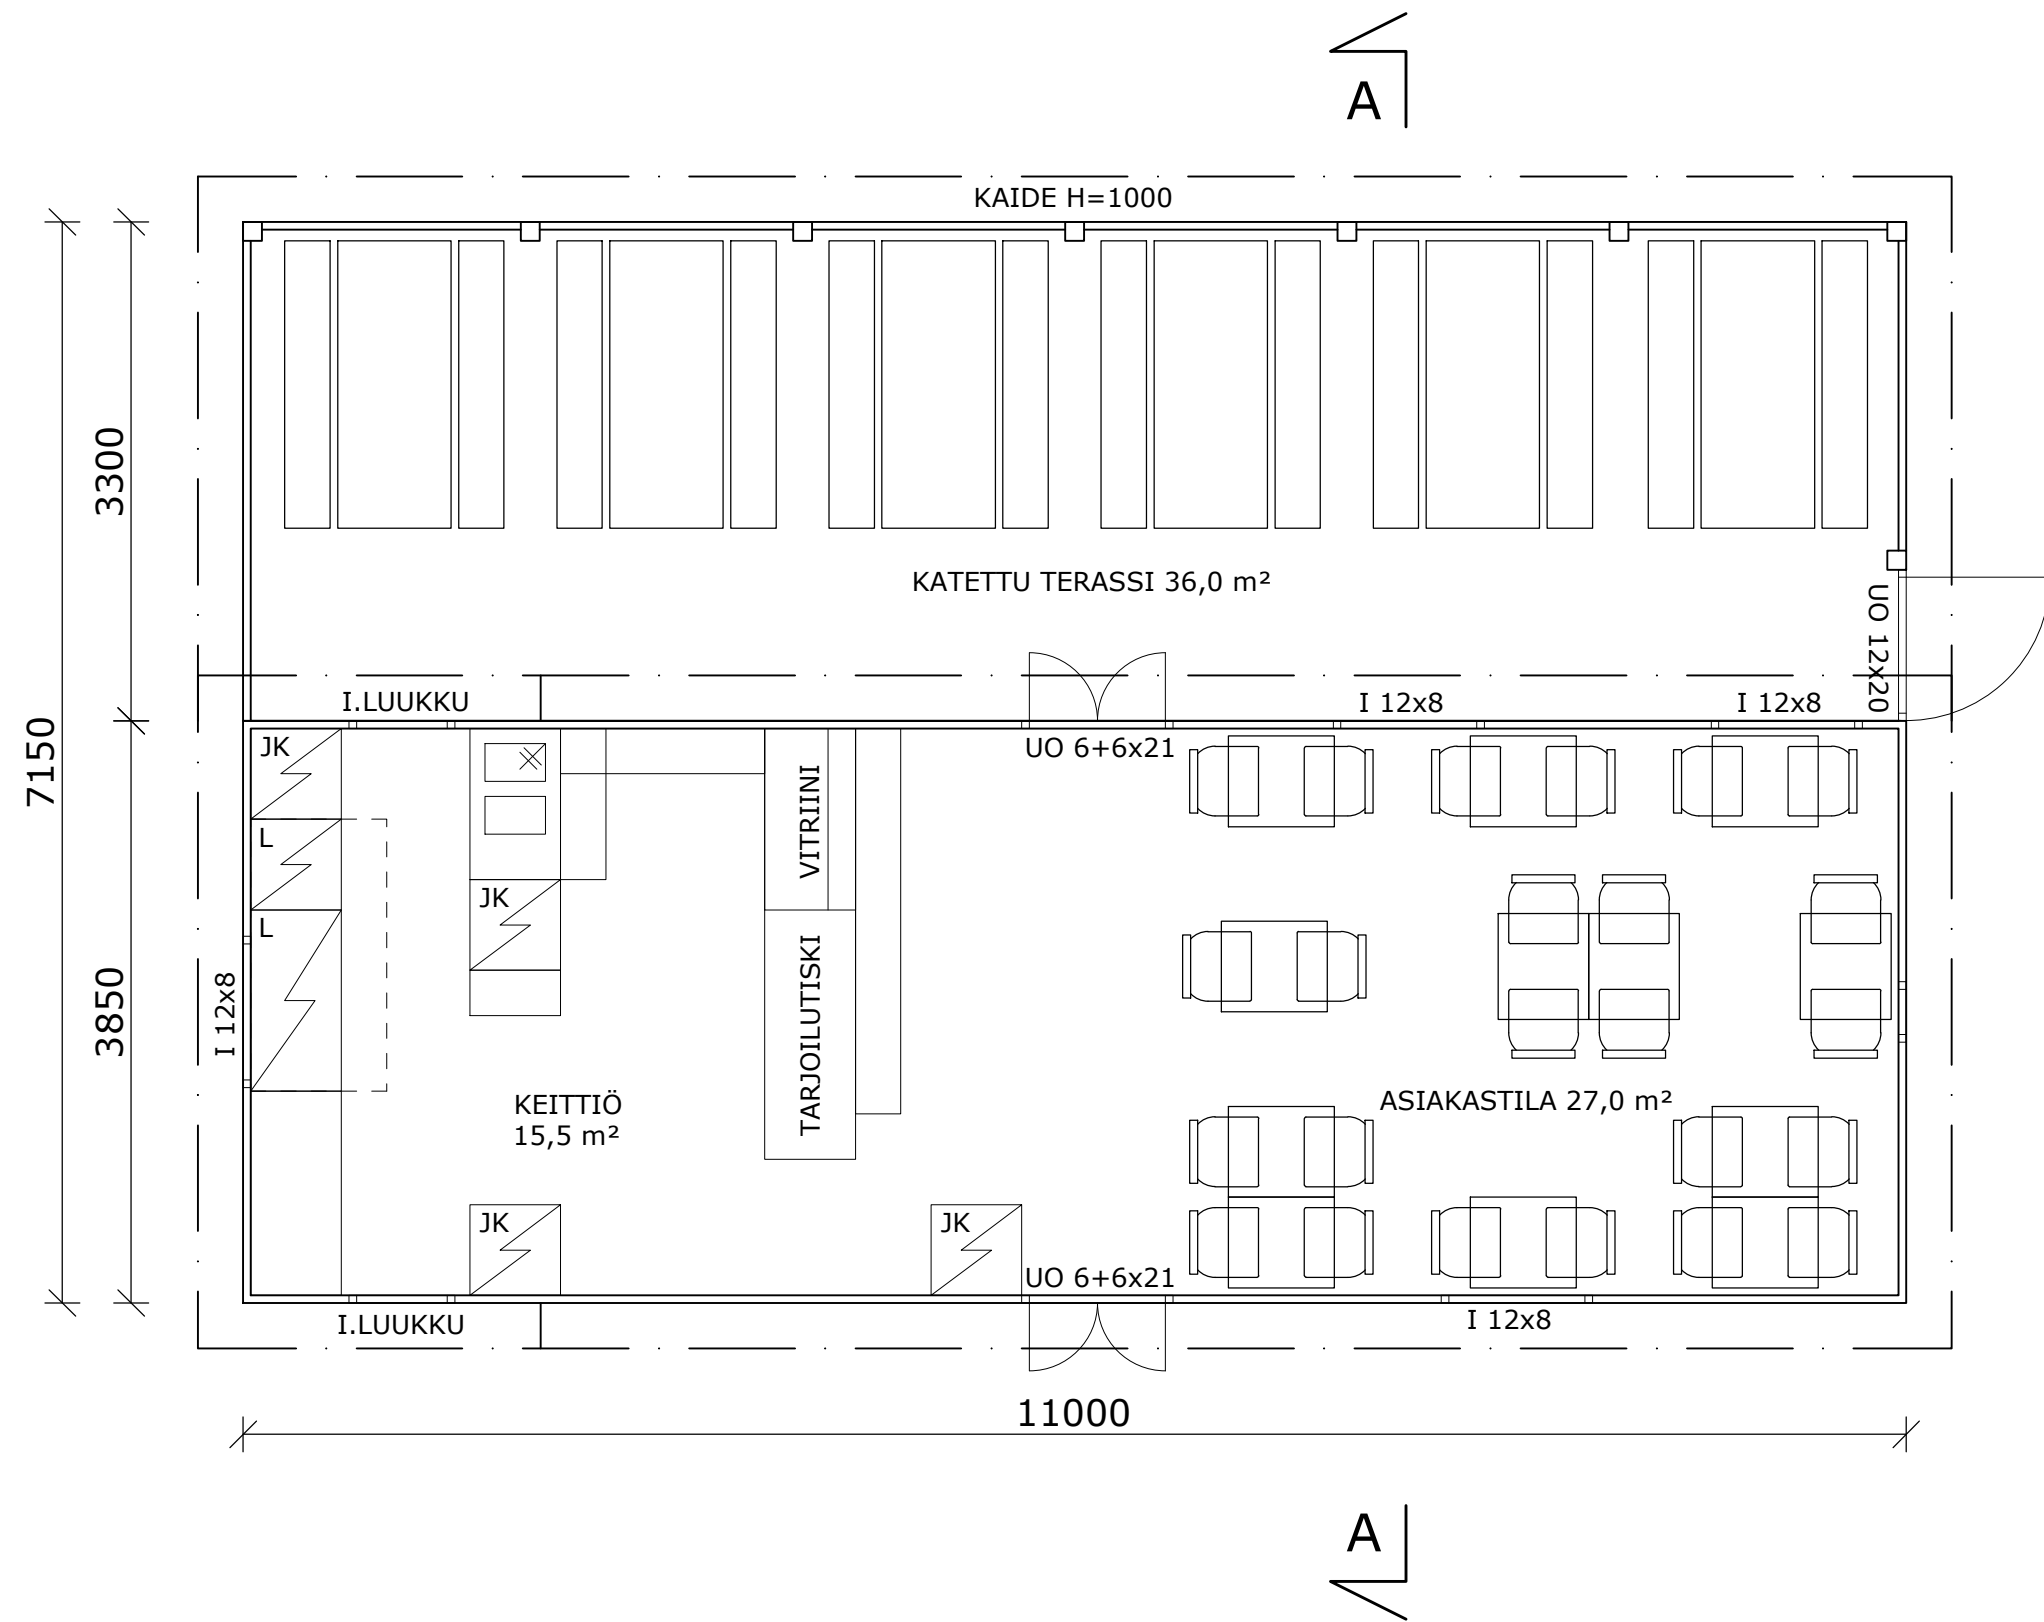

PALOLUOKKA: P3

Kerrosala: 42,5 m²
Tilavuus: 94,0 m³

RAKENNETYYYPIT

AP:
- Muovimatto
- Vaneri
- Lattiapalkit
- Tuulettuva alapohja
- Perusmaa

YP1 (kahvila):
- Saumattu peltikate
- Aluskate
- Vaneri
- Puukoolaus
- Teräksiset kattoristikot

YP2 (terassi):
- Valokate
- Puukoolaus
- Puupalkit


US:
- Julkisivupuuvierustus
- Teräsrunko

JULKISIVUMATERIAALIT JA VÄRIT

- Sokkeliverho, puupaneeli, harmaa
- Seinä, julkisivupaneeli, punainen
- Ikkunaluukut, sininen
- Saumattu peltikato, musta
- Koristeilippu, punatiliäjäjitelmä
- Terassilaudoitus, harmaa


JULKISIVU ETELÄÄN

1:100

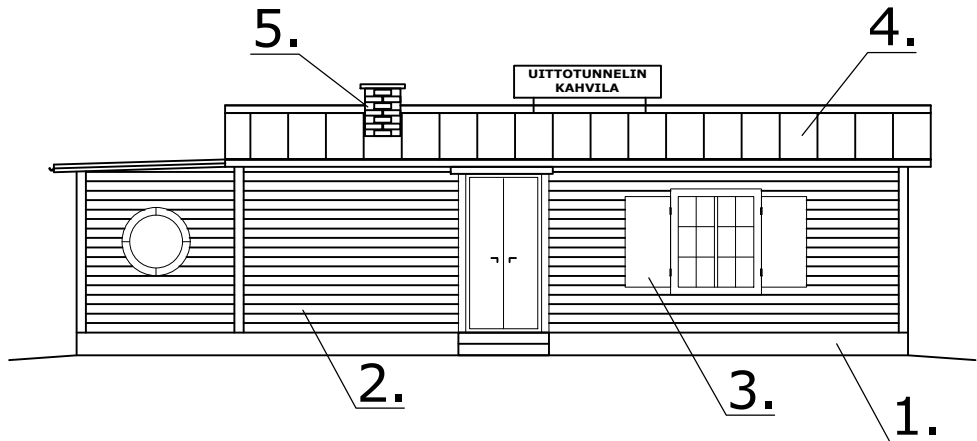


JULKISIVU LÄNTEEN

1:100

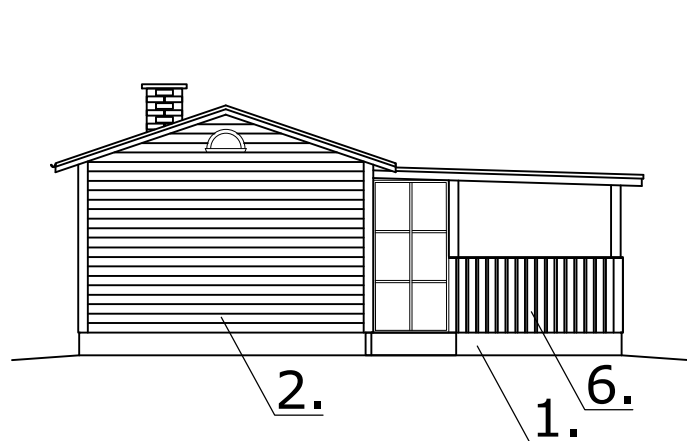


LEIKKAUS A-A

1:100

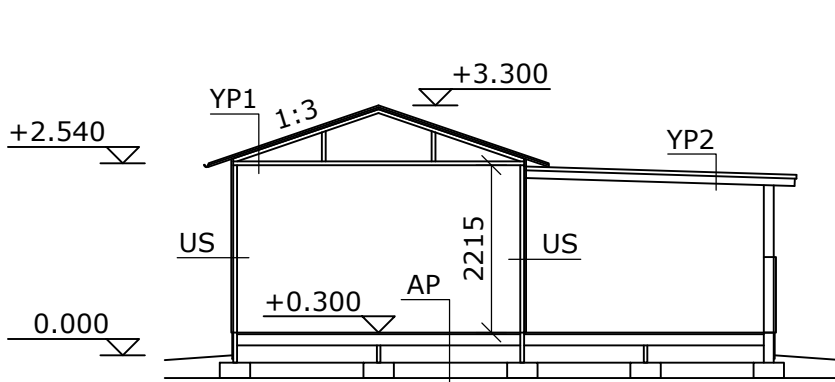


JULKISIVU POHJOISEEN

1:100

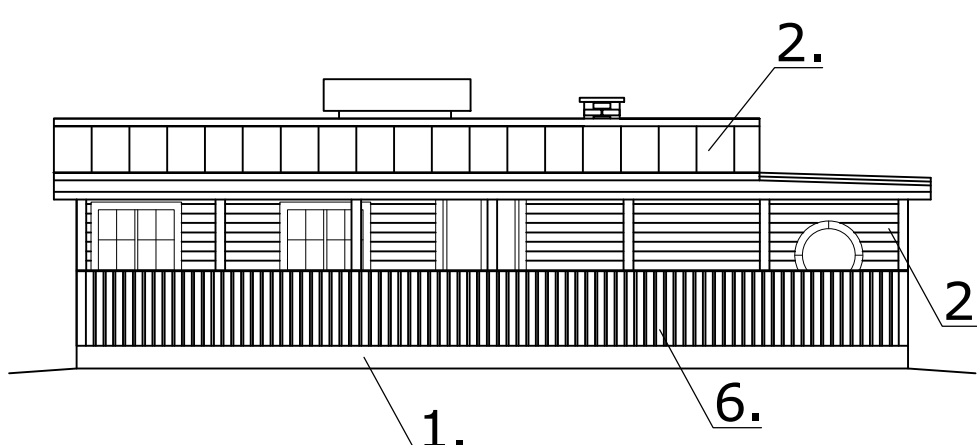

JULKISIVU ITÄÄN

1:100

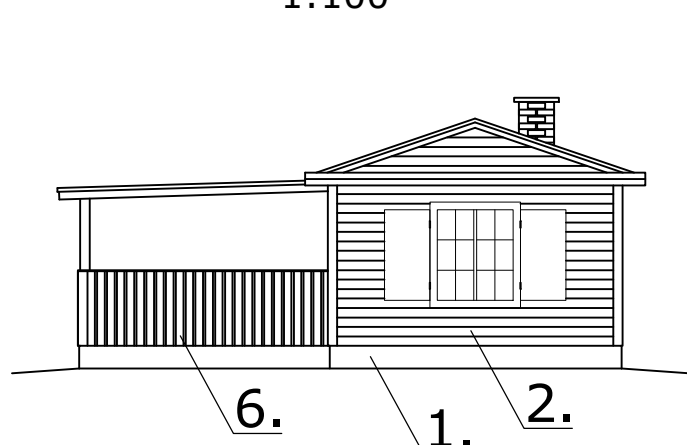

Kaupunginosa/Kylä	Kortteli/Tila	Tontti/Rno	Viranomaisten merkintöjä	Rakennustunnus
601 (HYHKY)	NÄSIRANTA II	2:173		
Rakennustoimenpide			Piirustuslaji	Juokseva no
UUDISRAKENNUS			PÄÄPIIRUSTUS	2
Rakennuskohteen nimi ja osoite			Piirustuksen sisältö	Mittakaava
RAFLAPARONIT OY			POHJAPIIRUSTUS	1:50
UUTTOTUNNELIN KAHVILA			LEIKKAUS A-A	1:100
Sahasaarenkatu 20			JULKISIVUT	1:100
33230 Tampere				
RAKENTO OY		Tiedosto		
Puhelin: 046 9214172 - Sähköposti: info@rakento.fi		ARK-2.dwg		
Suunnittelija (Nimi, Tutkinto, Allekirjoitus)		Suunn.alä		Päiväys
Tuomas Toriseva, DI		ARK		13.08.2025
		Työnumero		Muutos
		195		
		Piirustusnumero		
		ARK-2		