



HATANPÄÄN VALTATIE
 TYYPIPOIKKILEIKKAUS 1:100
 PL 713

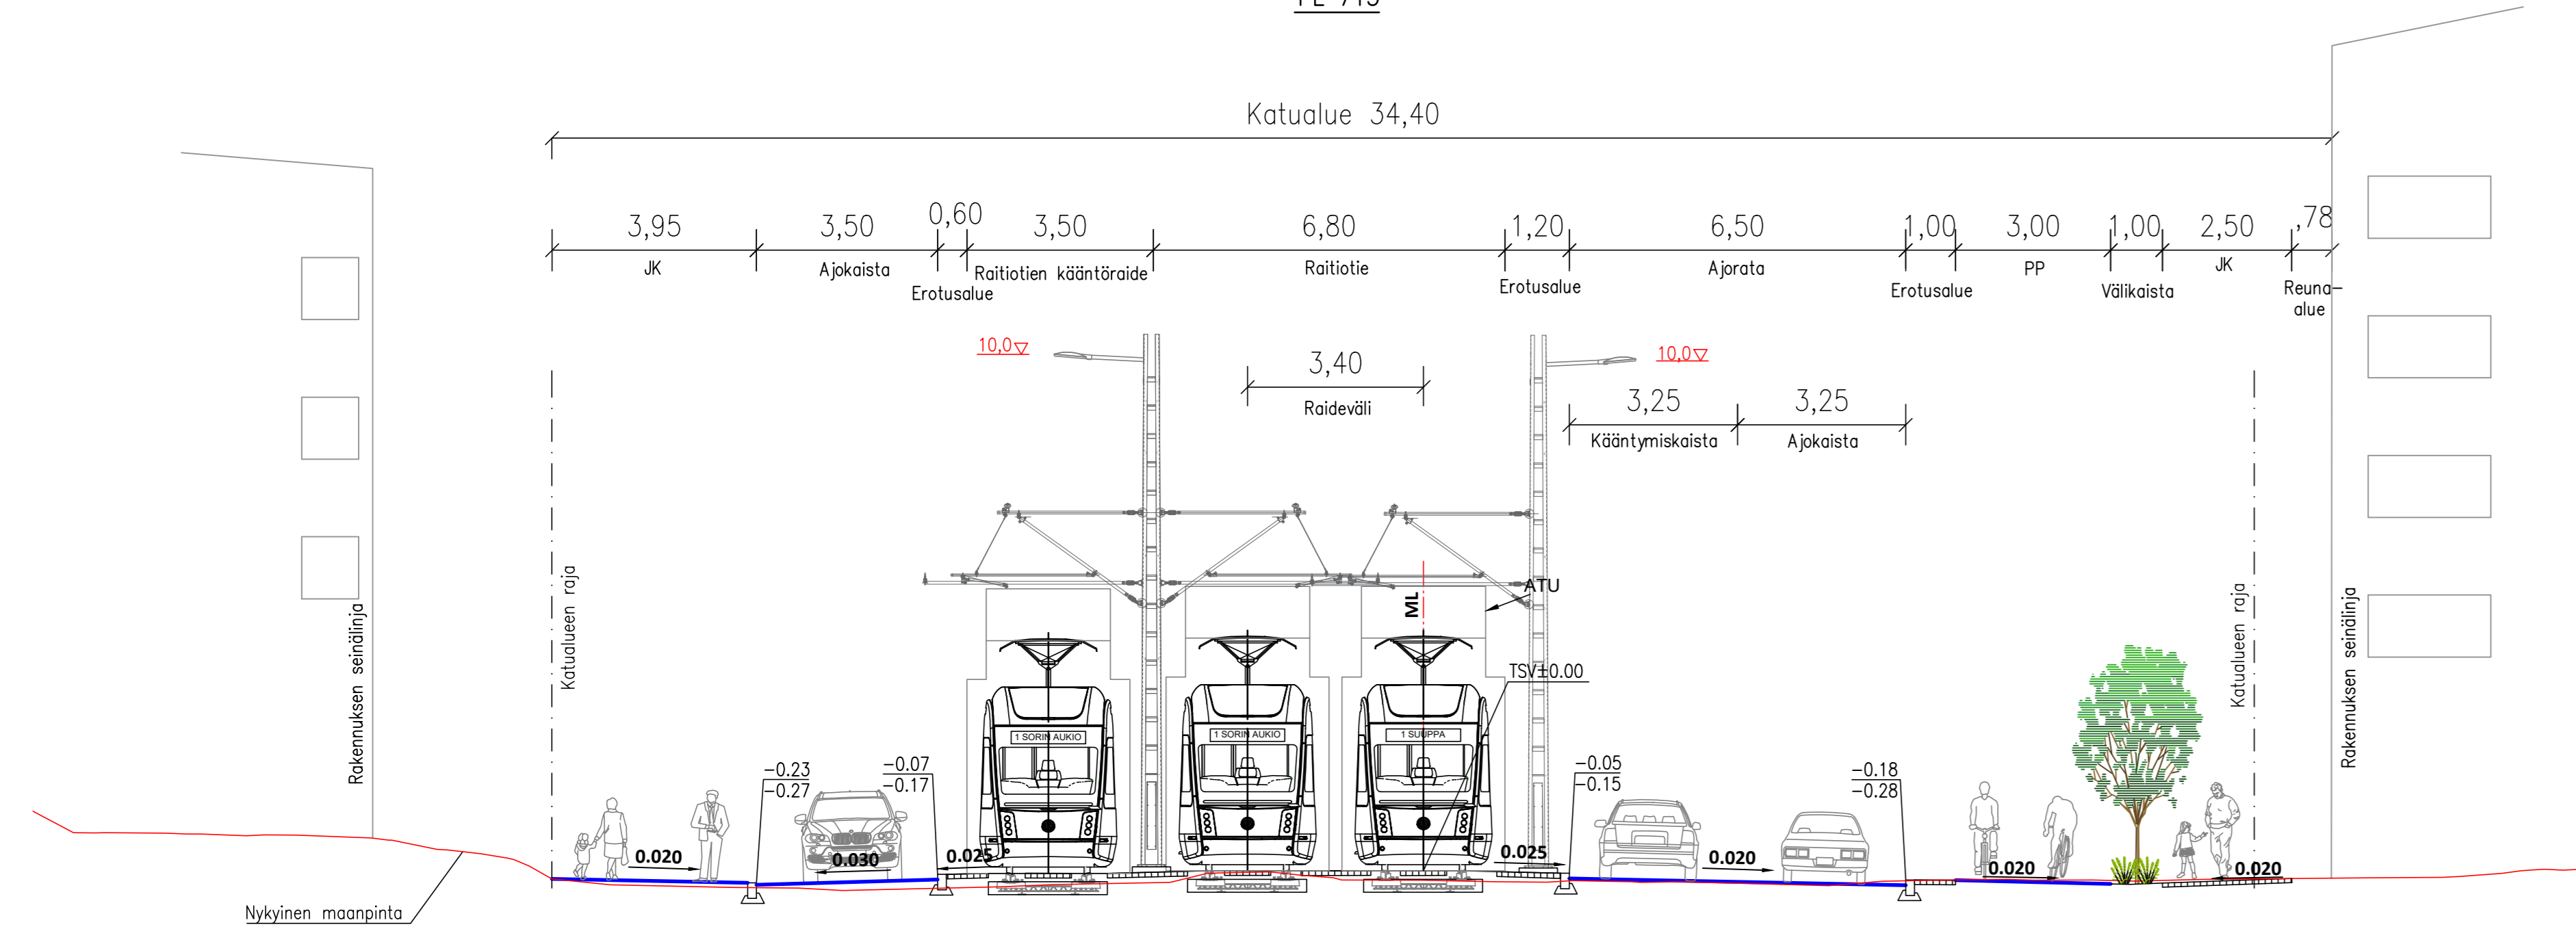

HATANPÄÄN VALTATIE
 TYYPIPOIKKILEIKKAUS 1:100
 PL 900

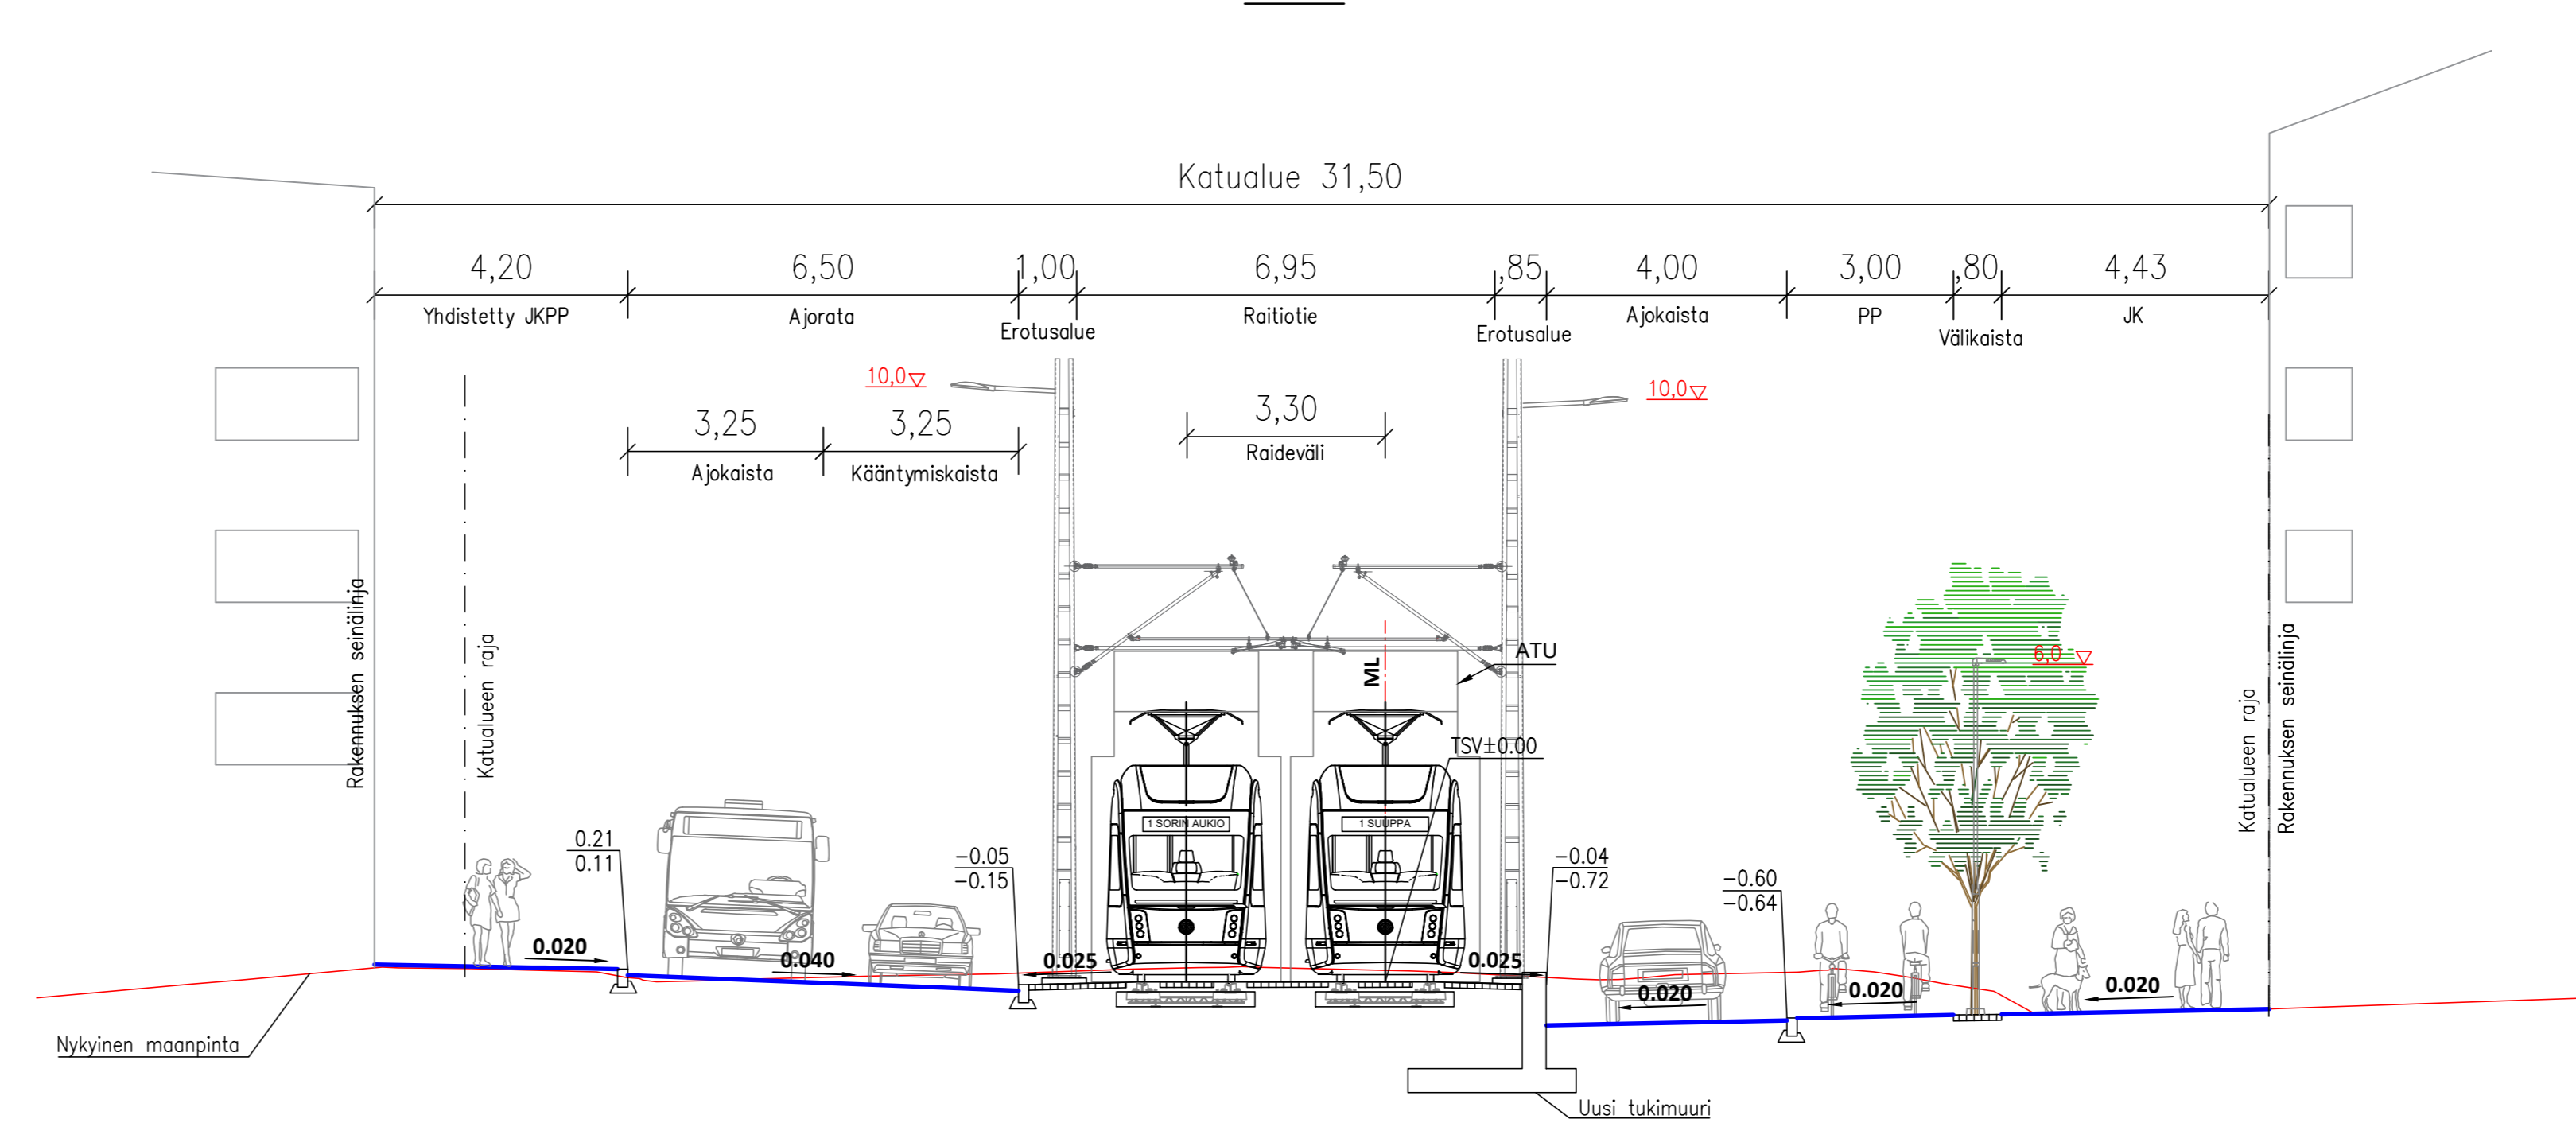

Tässä suunnitelmassa on käytetty ETRS-GK24/N2000 taso- ja korkeuskoordinaatistoa

 TAMPEREEN KAUPUNKI KAUPUNKIYMPÄRISTÖN PALVELUALUE		Ylan päätös:
HATANPÄÄN VALTATIE Väli: linja-autoasema – Lahdenperäncadun liittymästä 200 m etelään		Suunnittelupäällikön päätös: §
XIII (RATINA)		Muutos
KATUSUUNNITELMA		Tark. Jouni Sivenius
TYYPIPOIKKILEIKKAUS 1:100		Hyv. 4.6.2024
PL 713, 900		Korvaa piir.n:o
 Piirt. Anna Perkonaja Suunn. Hanna Isotalo Tark. Arto Viitanen		Ark.n:o
		Piir.n:o 1/22506/8