


**LIIKENTEENOHJAUS, MERKINTÖJEN SELITYS:**

- U UUSI LIKENNEMERKKI  
SIOITETAAN OSOITETTUUN PAKKAAN
- N NYKYINEN LIKENNEMERKKI  
SÄILYY ENNALLAAN
- NS NYKYINEN LIKENNEMERKKI  
SIIRRETÄÄN OSOITETTUUN PAKKAAN
- NP NYKYINEN LIKENNEMERKKI  
POISTETAAN

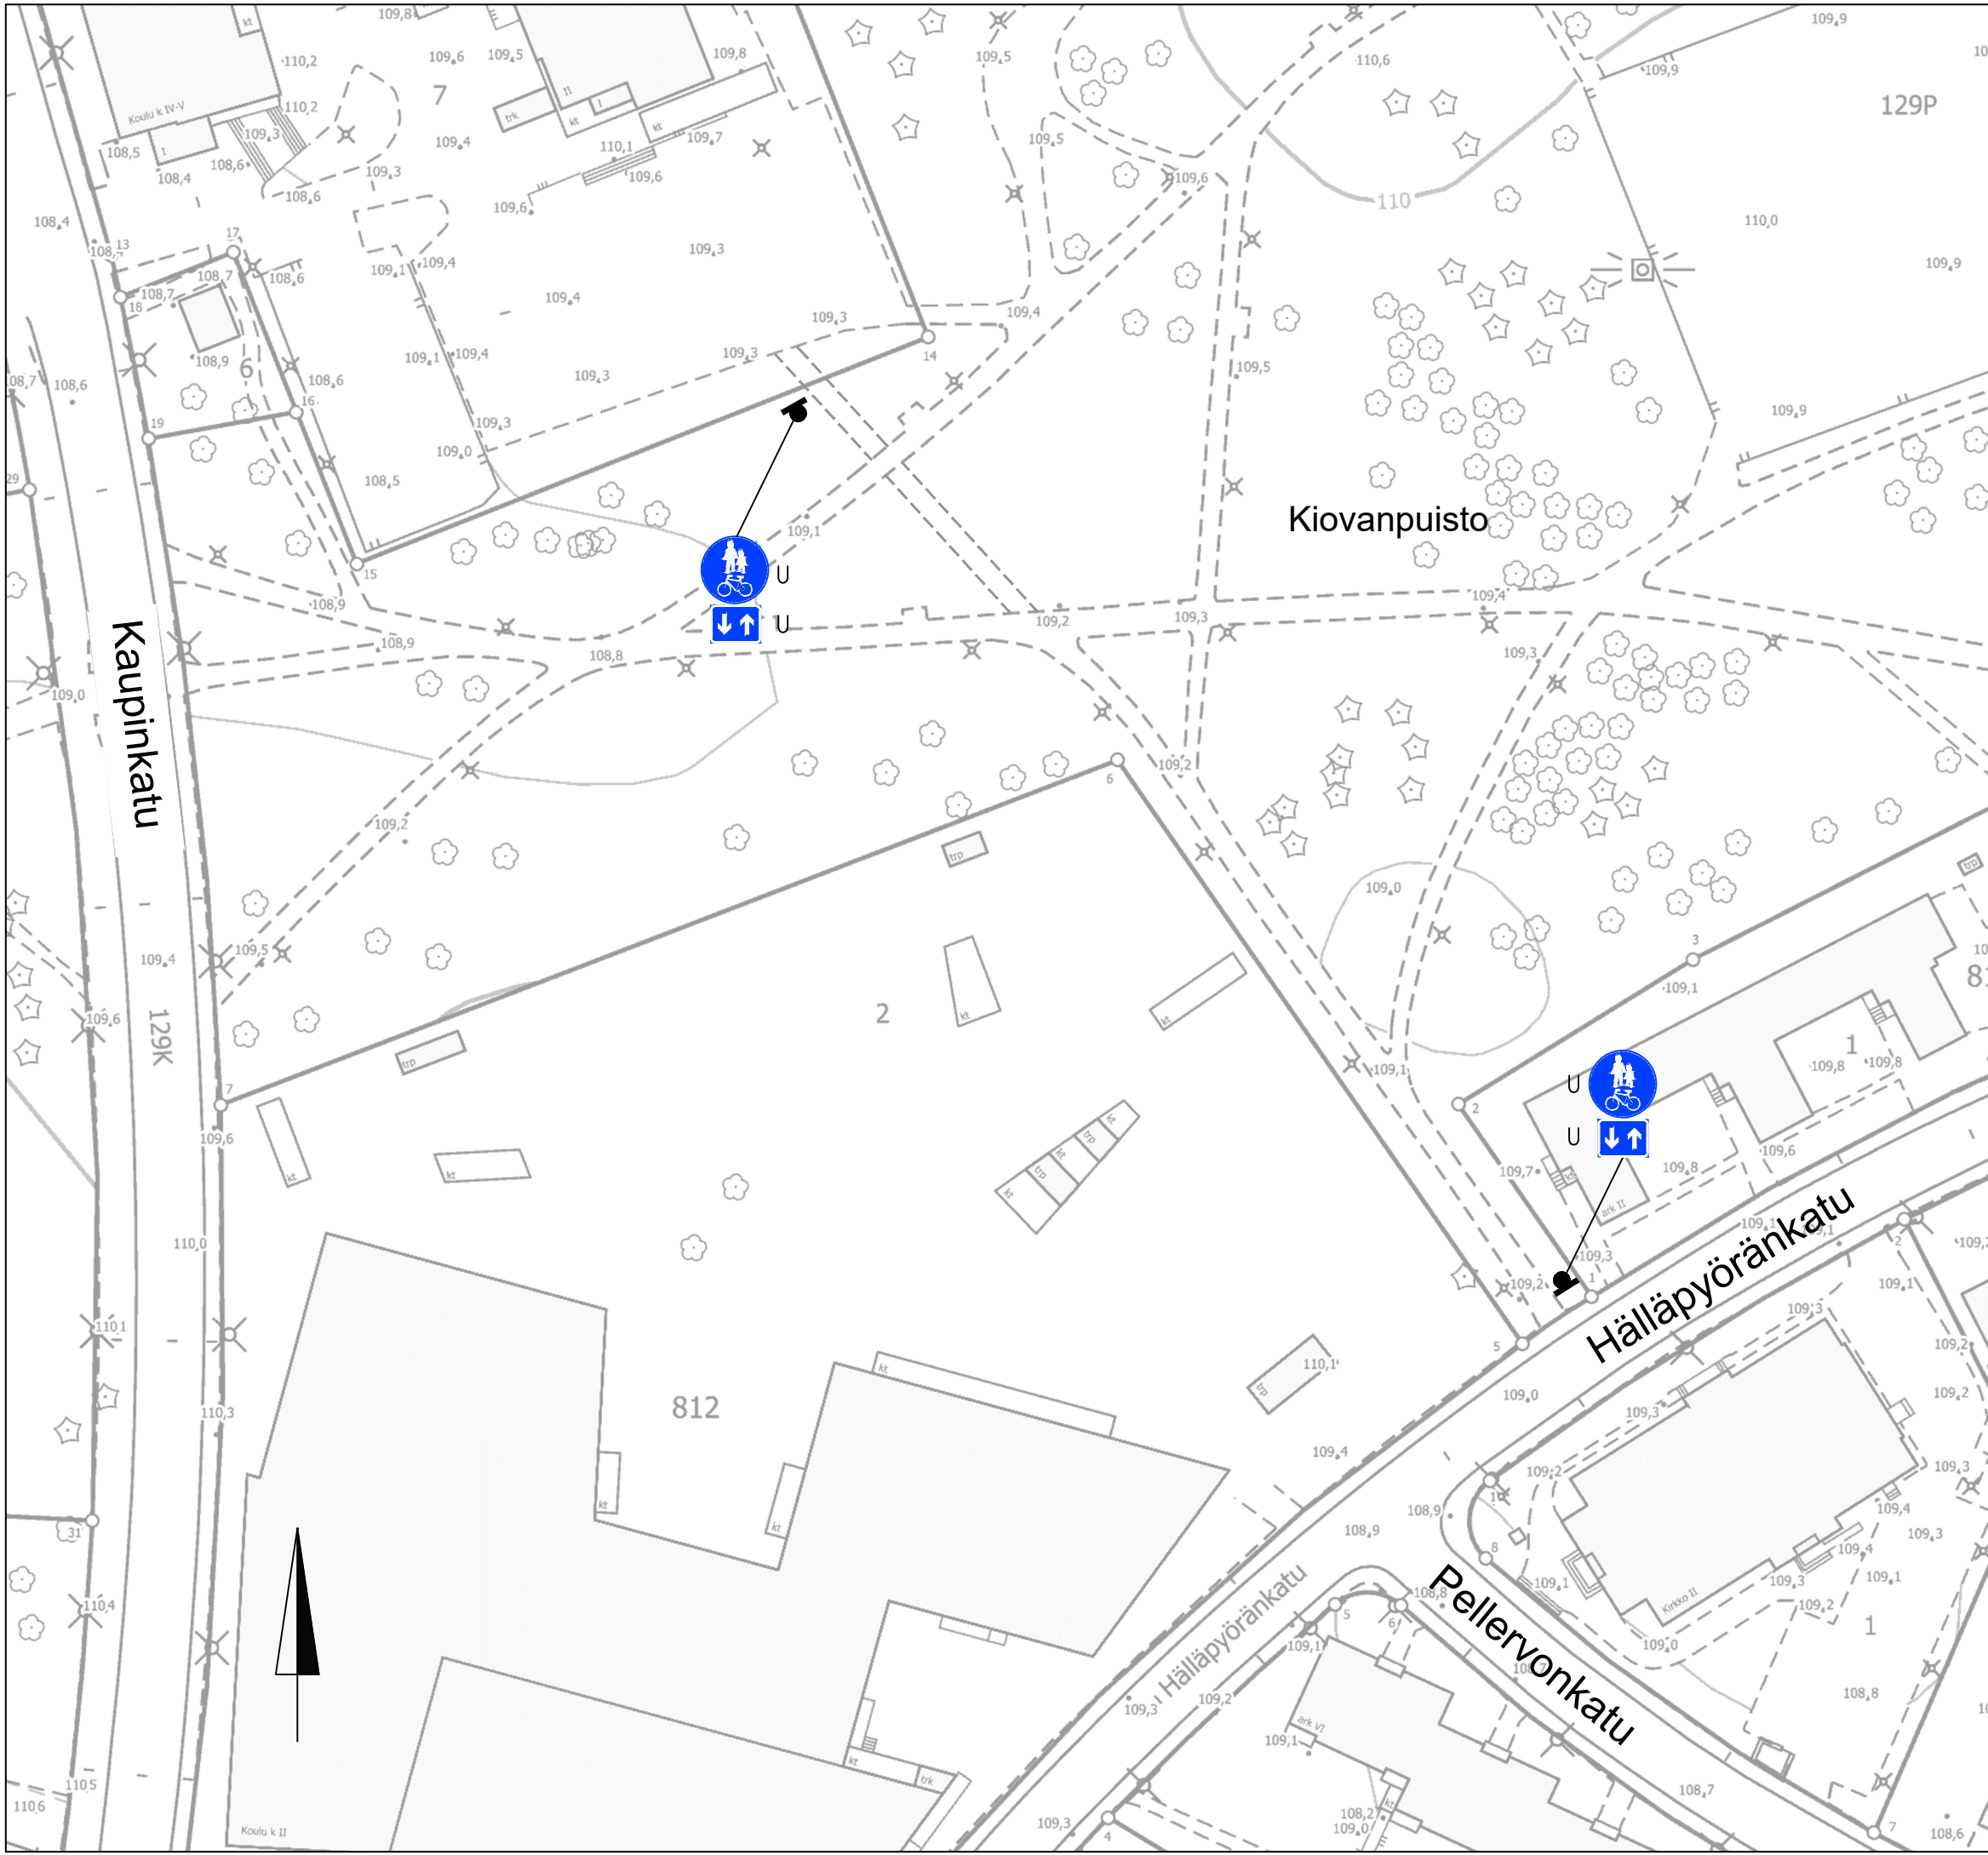

KIOVANPUISTO JKPP  
Kaleva  
Liikennemerkkisuunnitelma  
Piiir.no: 1/22107  
4.1.2023 / LPu  
Liite suunnittelupäällikön päätökseen