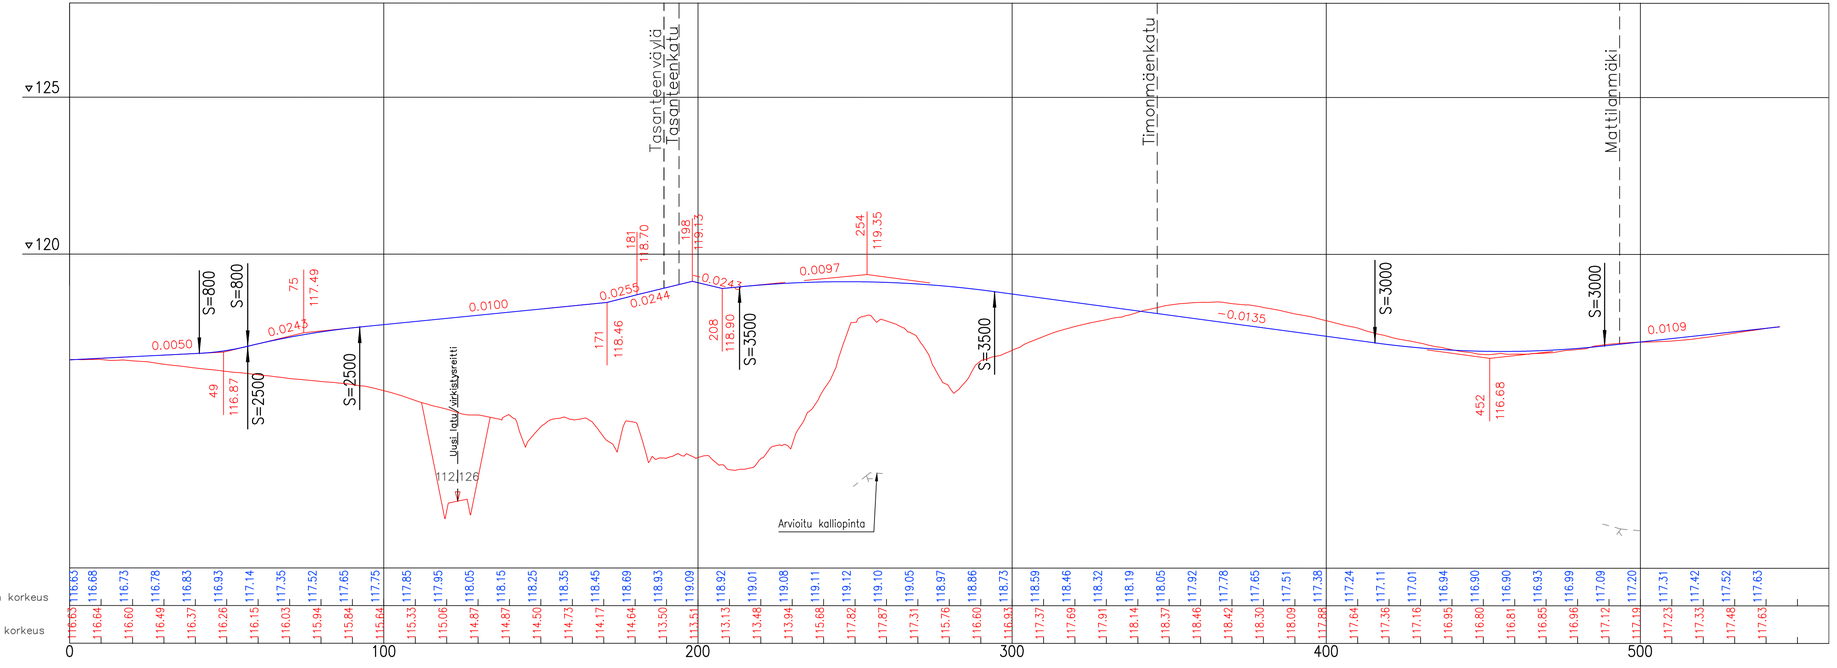

Tässä suunnitelmassa on käytetty ETRS-GK24/N2000 taso- ja korkeuskoordinaatistoa

TAMPEREEN KAUPUNKI
KAUPUNKIYMPÄRISTÖN PALVELUALUE

AITOLAHDENTIE
VÄLILLÄ NIKINVÄYLÄ – MATTILANMÄKI

23477

TASANNE
KATUSUUNNITELMA
PITUUSLEIKKAUS 1:1000 / 1:100

Diaarinumero:	
Tark. Liik.	
Tark. Katu	
Tark. Hule	
Tark. Geo	
Pvm.	14.10.2026

A-INSINÖÖRIT A-Insinöörit Suunnittelu Oy www.ains.fi

Piirt.	J-M. Siipola
Suunn.	J. Jyrinki
Tark.	J. Stenvik

Piir.n:o 1/23477/2