

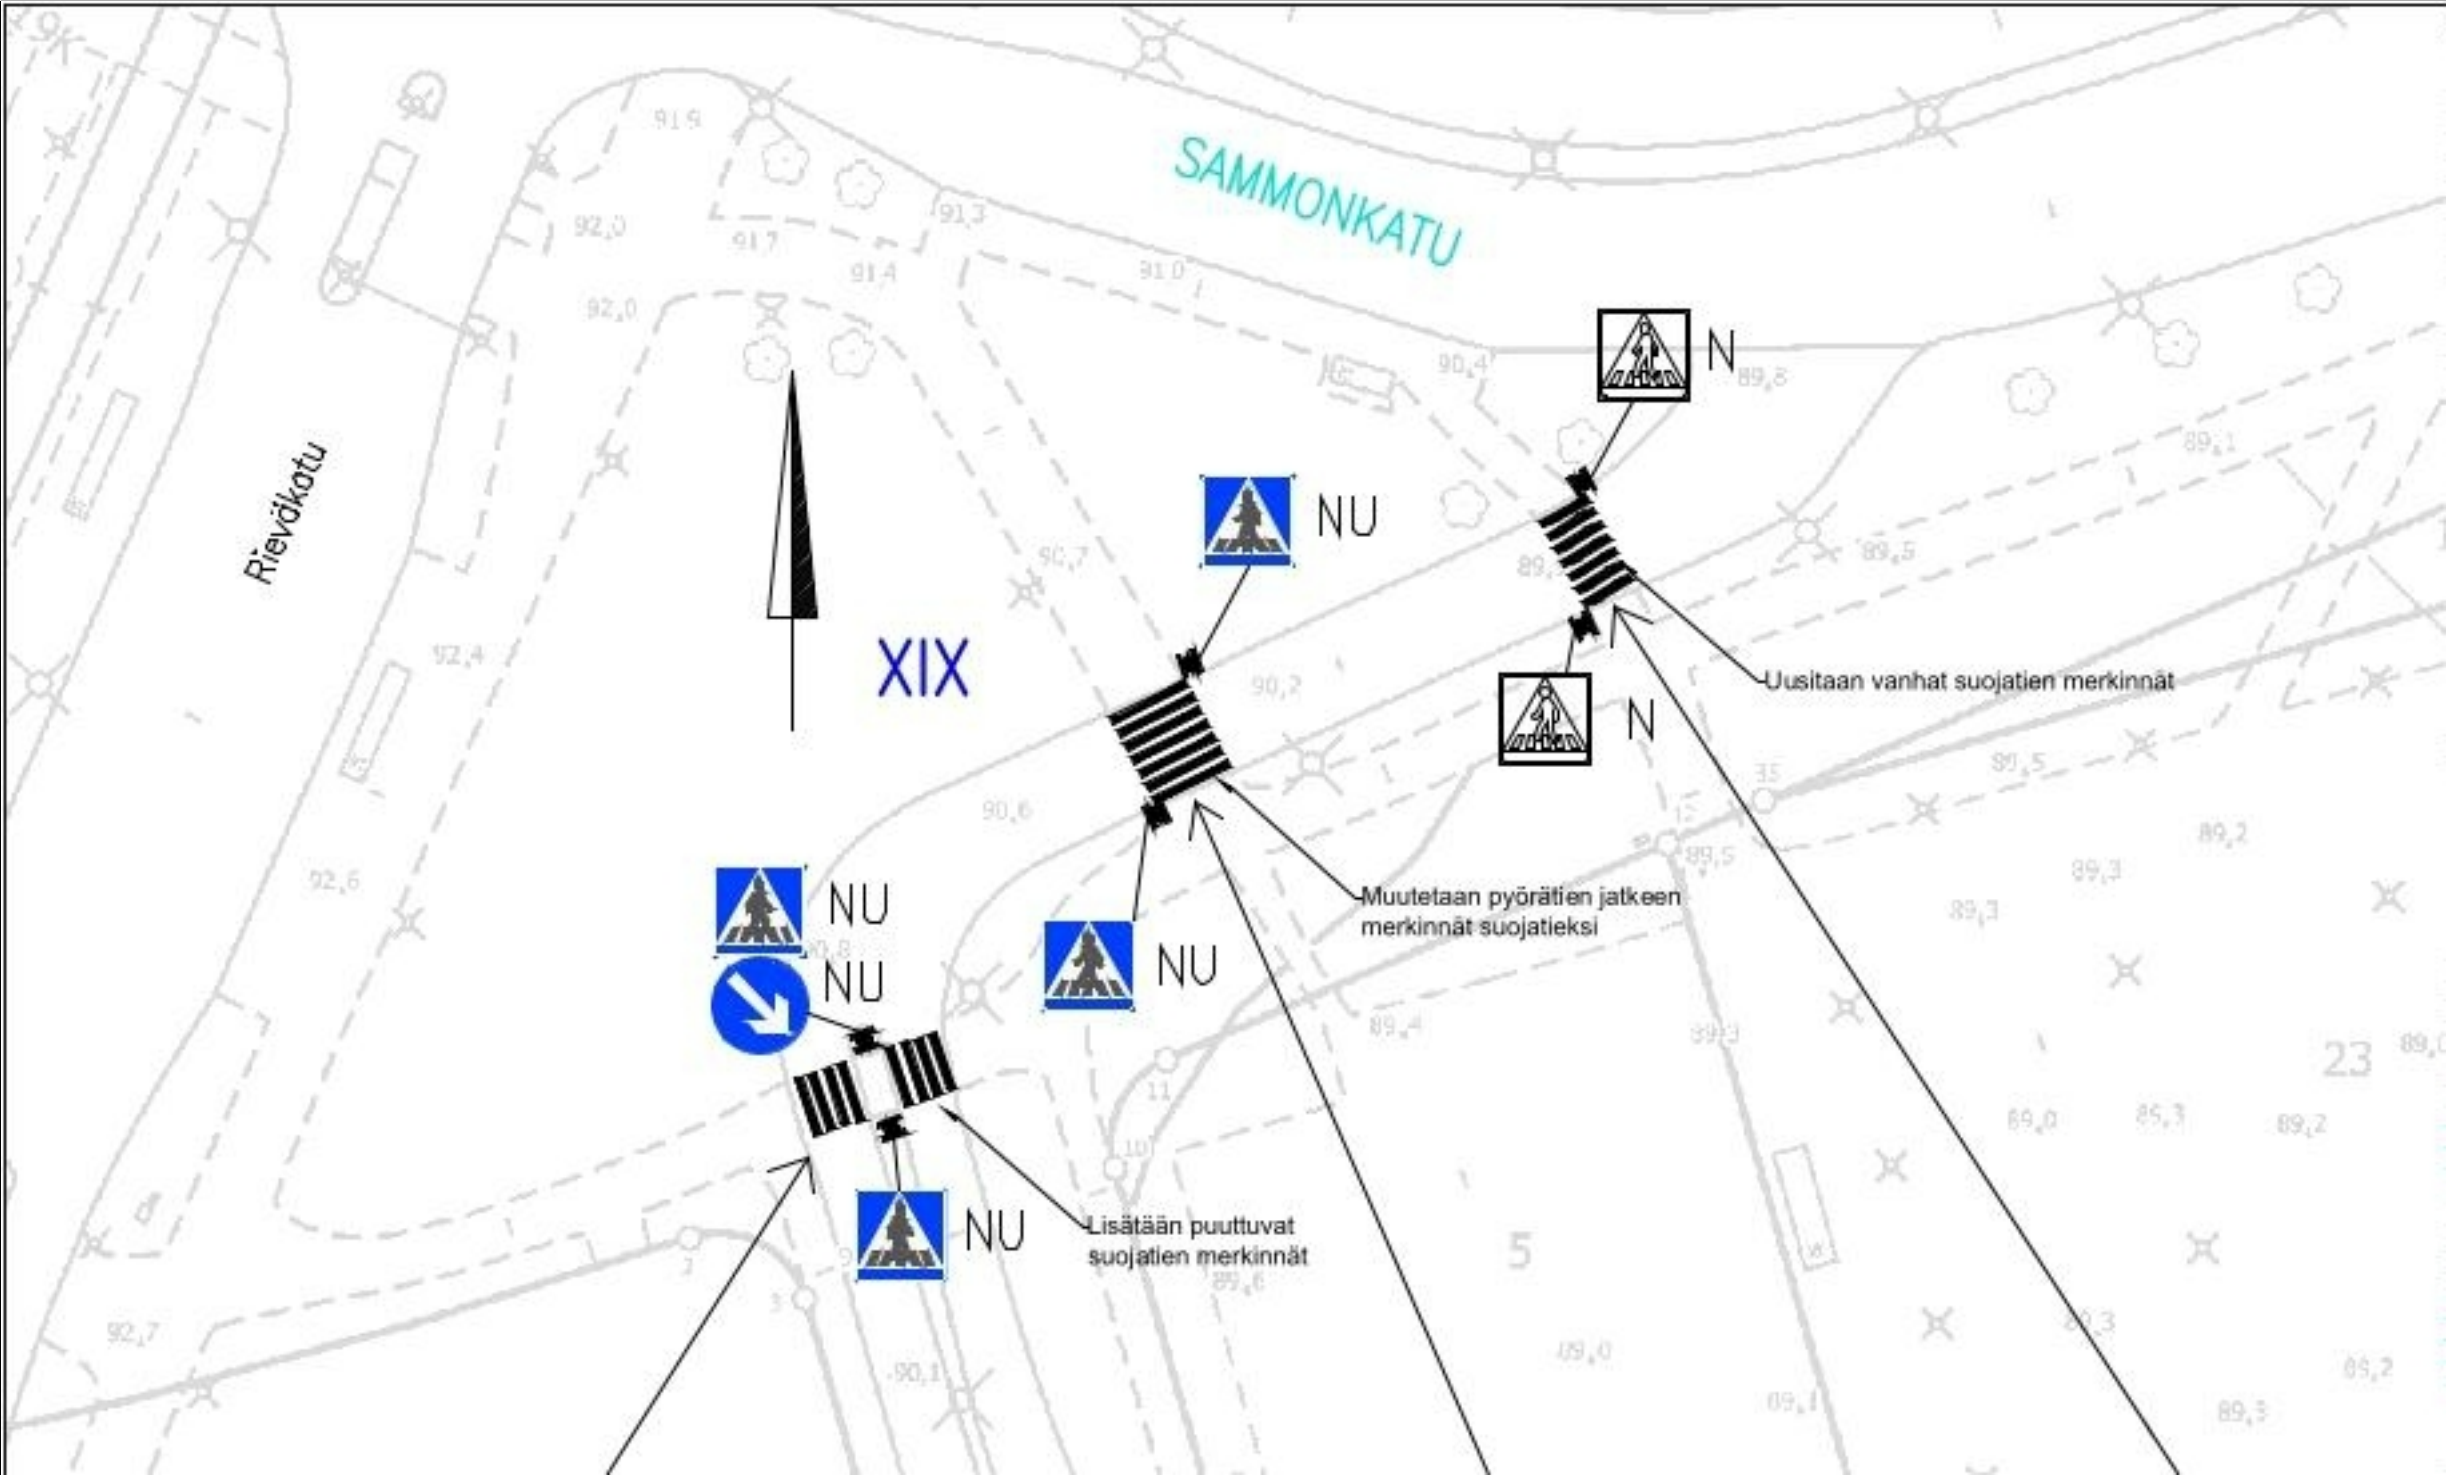
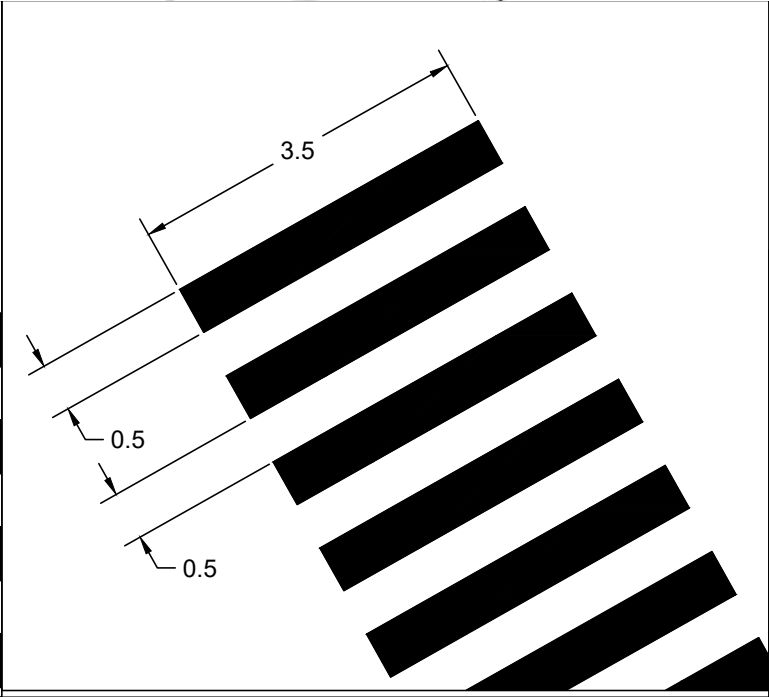


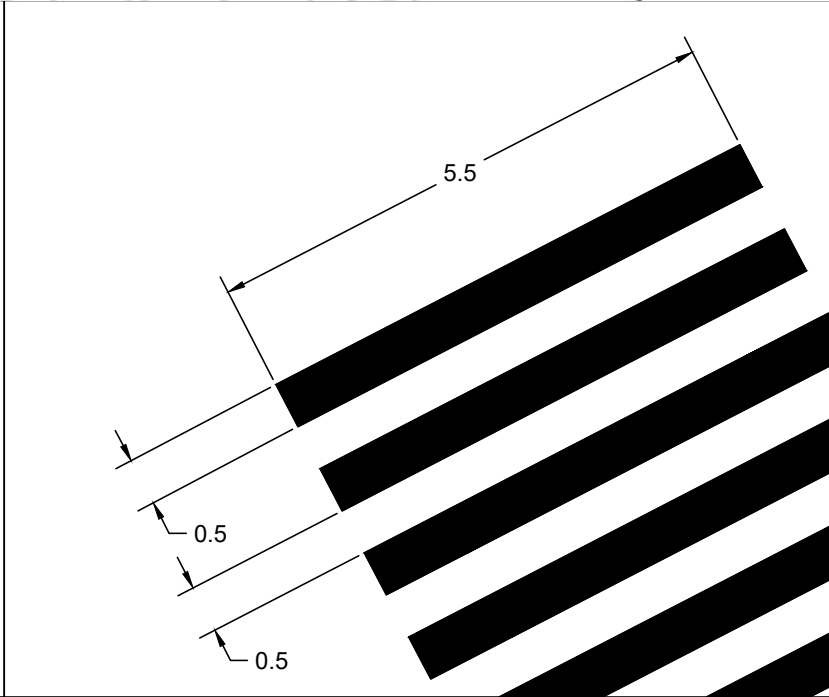

LIIKENTEENOHJAUS, MERKINTÖJEN SELITYS:

- N NYKYINEN LIIKENNEMERKKI
SÄILYY ENNALLAAN
- NU NYKYINEN LIIKENNEMERKKI
UUSITAAN

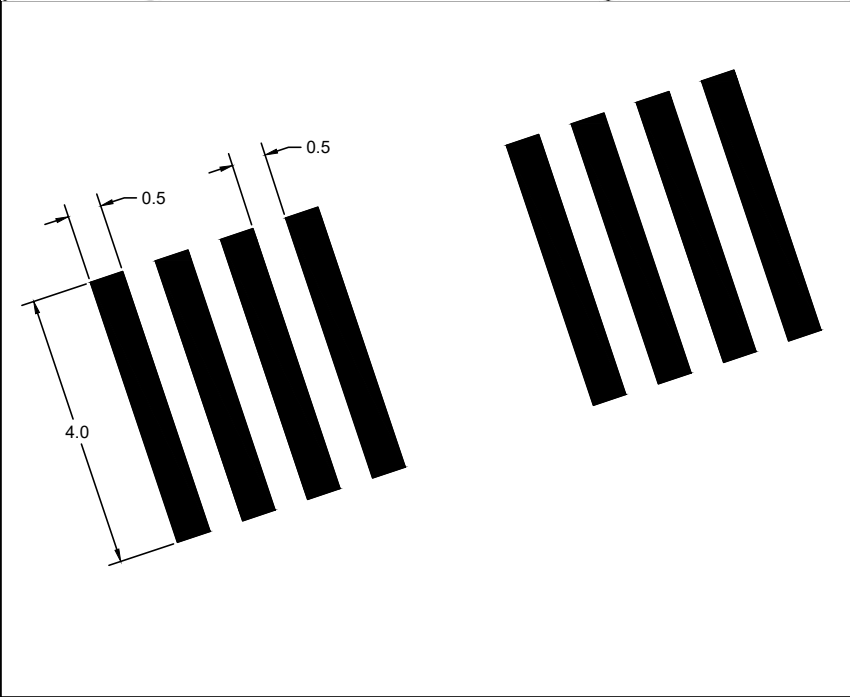

SAMMONKATU 75

Suojateiden havaittavuuden
parantaminen
XIX
Liikennemerkkisuunnitelma
Piir.no: 19/23407
26.6.2026 / VPi