

LIIKENTEENOHJAUS, MERKINTÖJEN SELITYS:


NP NYKYINEN LIKENNEMERKKI POISTETAAN

RISTANIITYNKATU

Kalkku

Töyssy –merkkien poisto 30 km/h alueilta

Piir.no: 1/22288/1, Pvm 30.8.2023

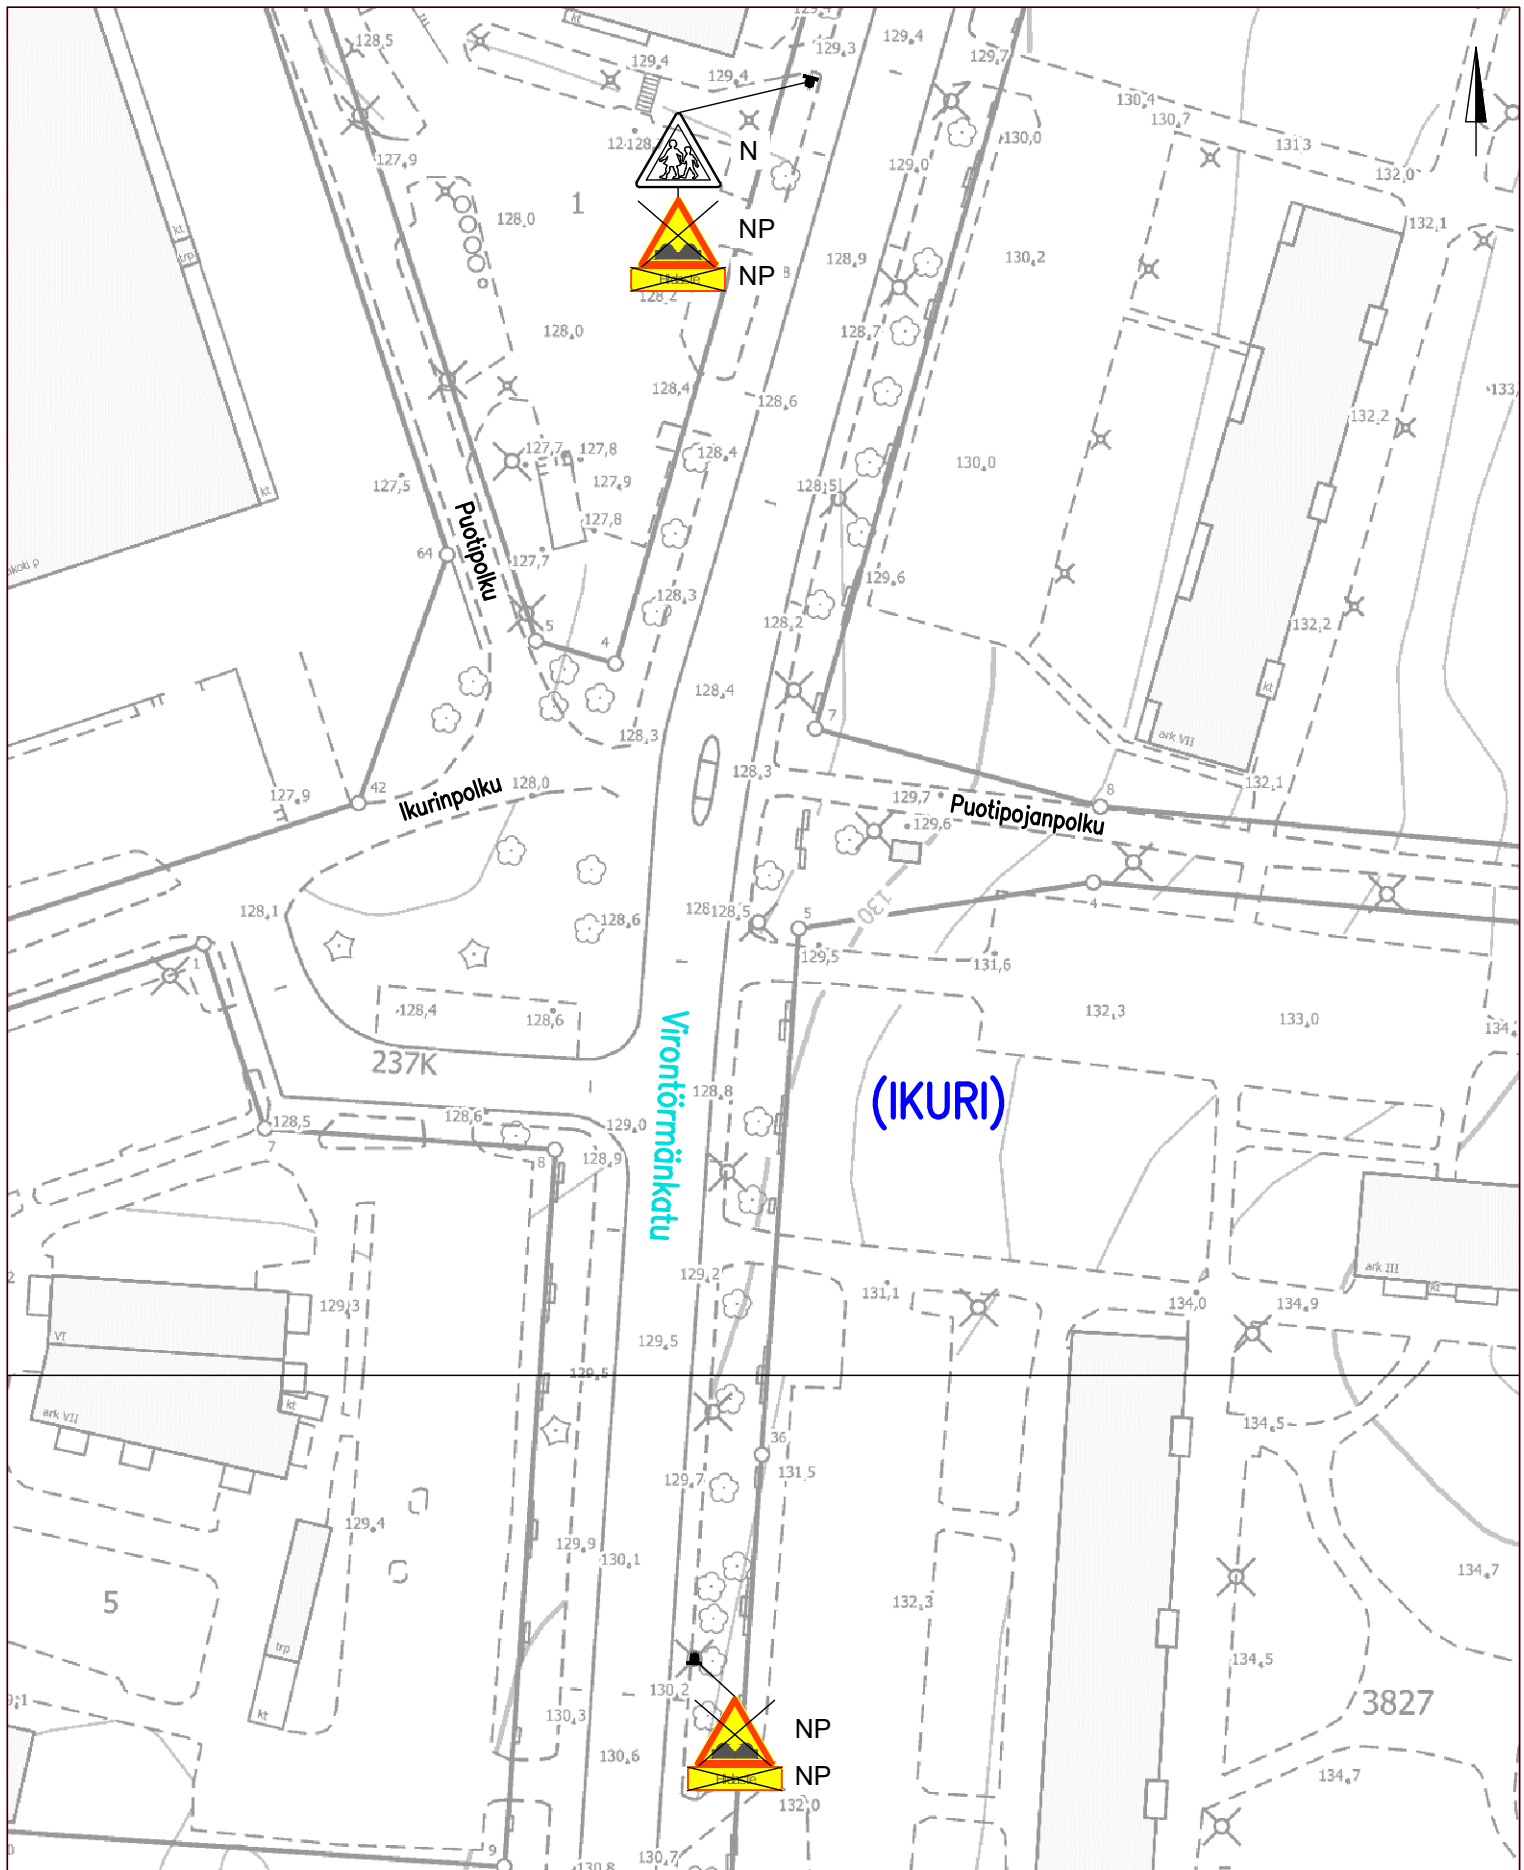


LIIKENTEENOHAUS, MERKINTÖJEN SELITYS:

- N NYKYINEN LIIKENNERKKI SÄILYY ENNALLAAN
- NP NYKYINEN LIIKENNERKKI POISTETAAN

VIRONTÖRMÄNKATU

Ikuri
 Töyssy –merkkien poisto 30 km/h alueilta
 Piir.no: 1/22288/2, Pvm 30.8.2023

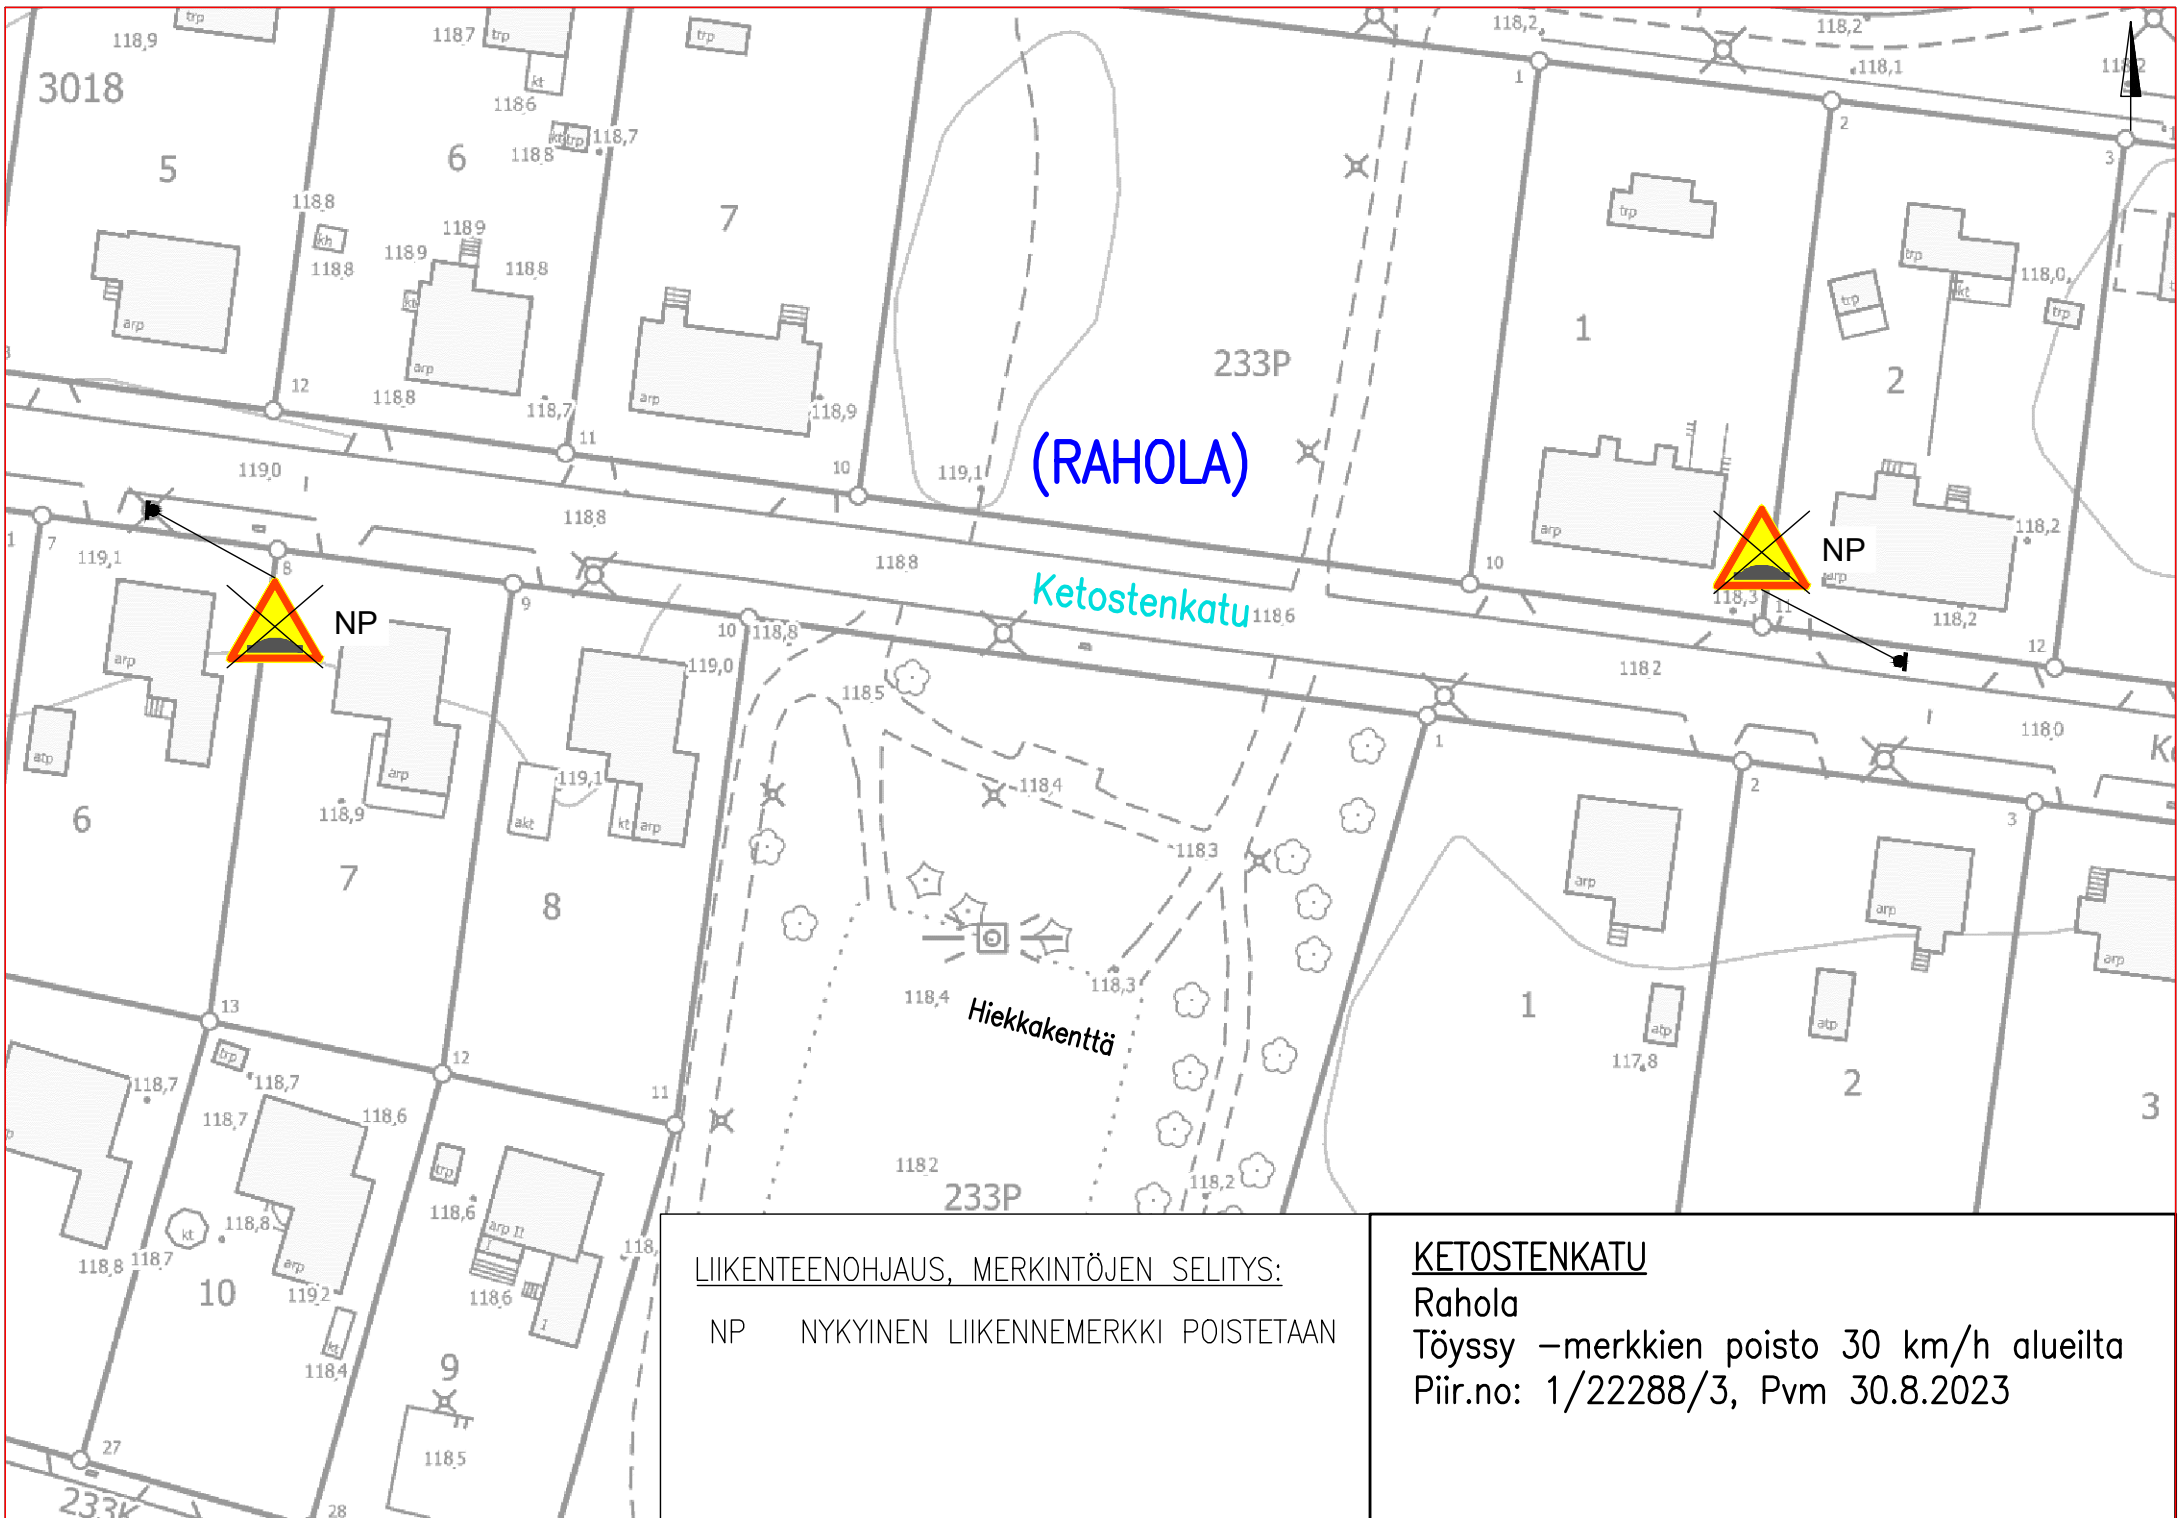


(RAHOLA)

Ketostenkatu

Hiekkakenttä

LIIKENTEENOHJAUS, MERKINTÖJEN SELITYS:
NP NYKYINEN LIKENNEMERKKI POISTETAAN

KETOSTENKATU
Rahola
Töyssy –merkkien poisto 30 km/h alueilta
Pirr.no: 1/22288/3, Pvm 30.8.2023

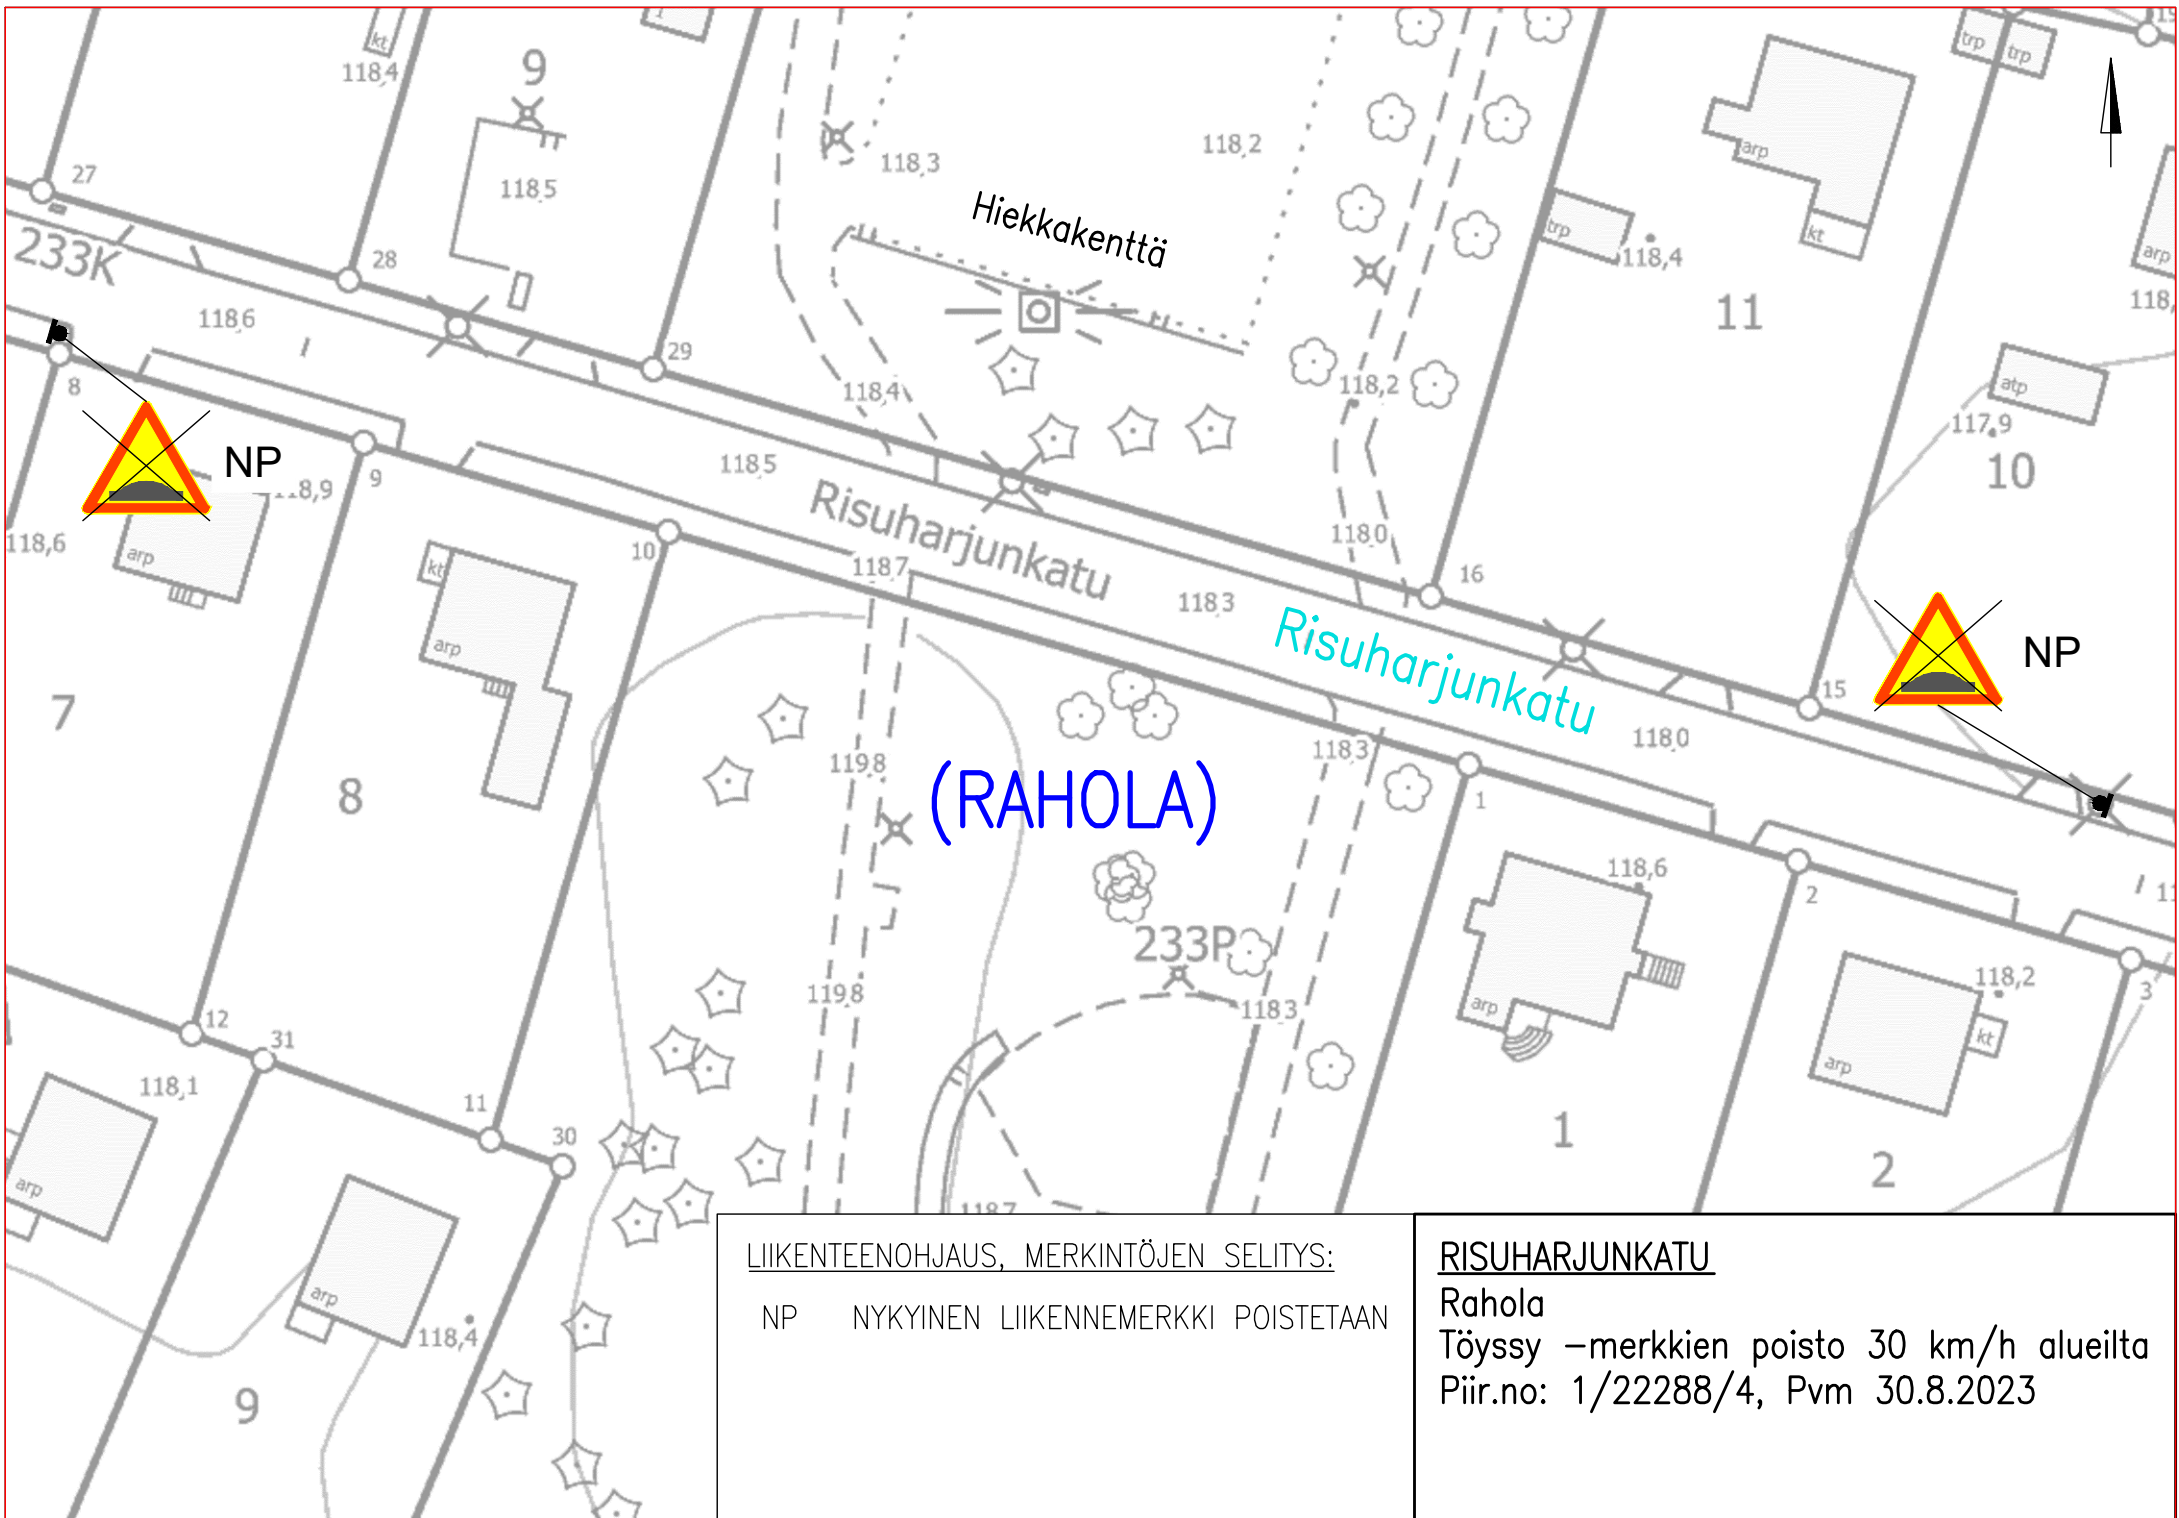


LIIKENTEENOHJAUS, MERKINTÖJEN SELITYS:

NP NYKYINEN LIKENNEMERKKI POISTETAAN

RISUHARJUNKATU

Rahola
Töyssy –merkkien poisto 30 km/h alueilta
Piir.no: 1/22288/4, Pvm 30.8.2023

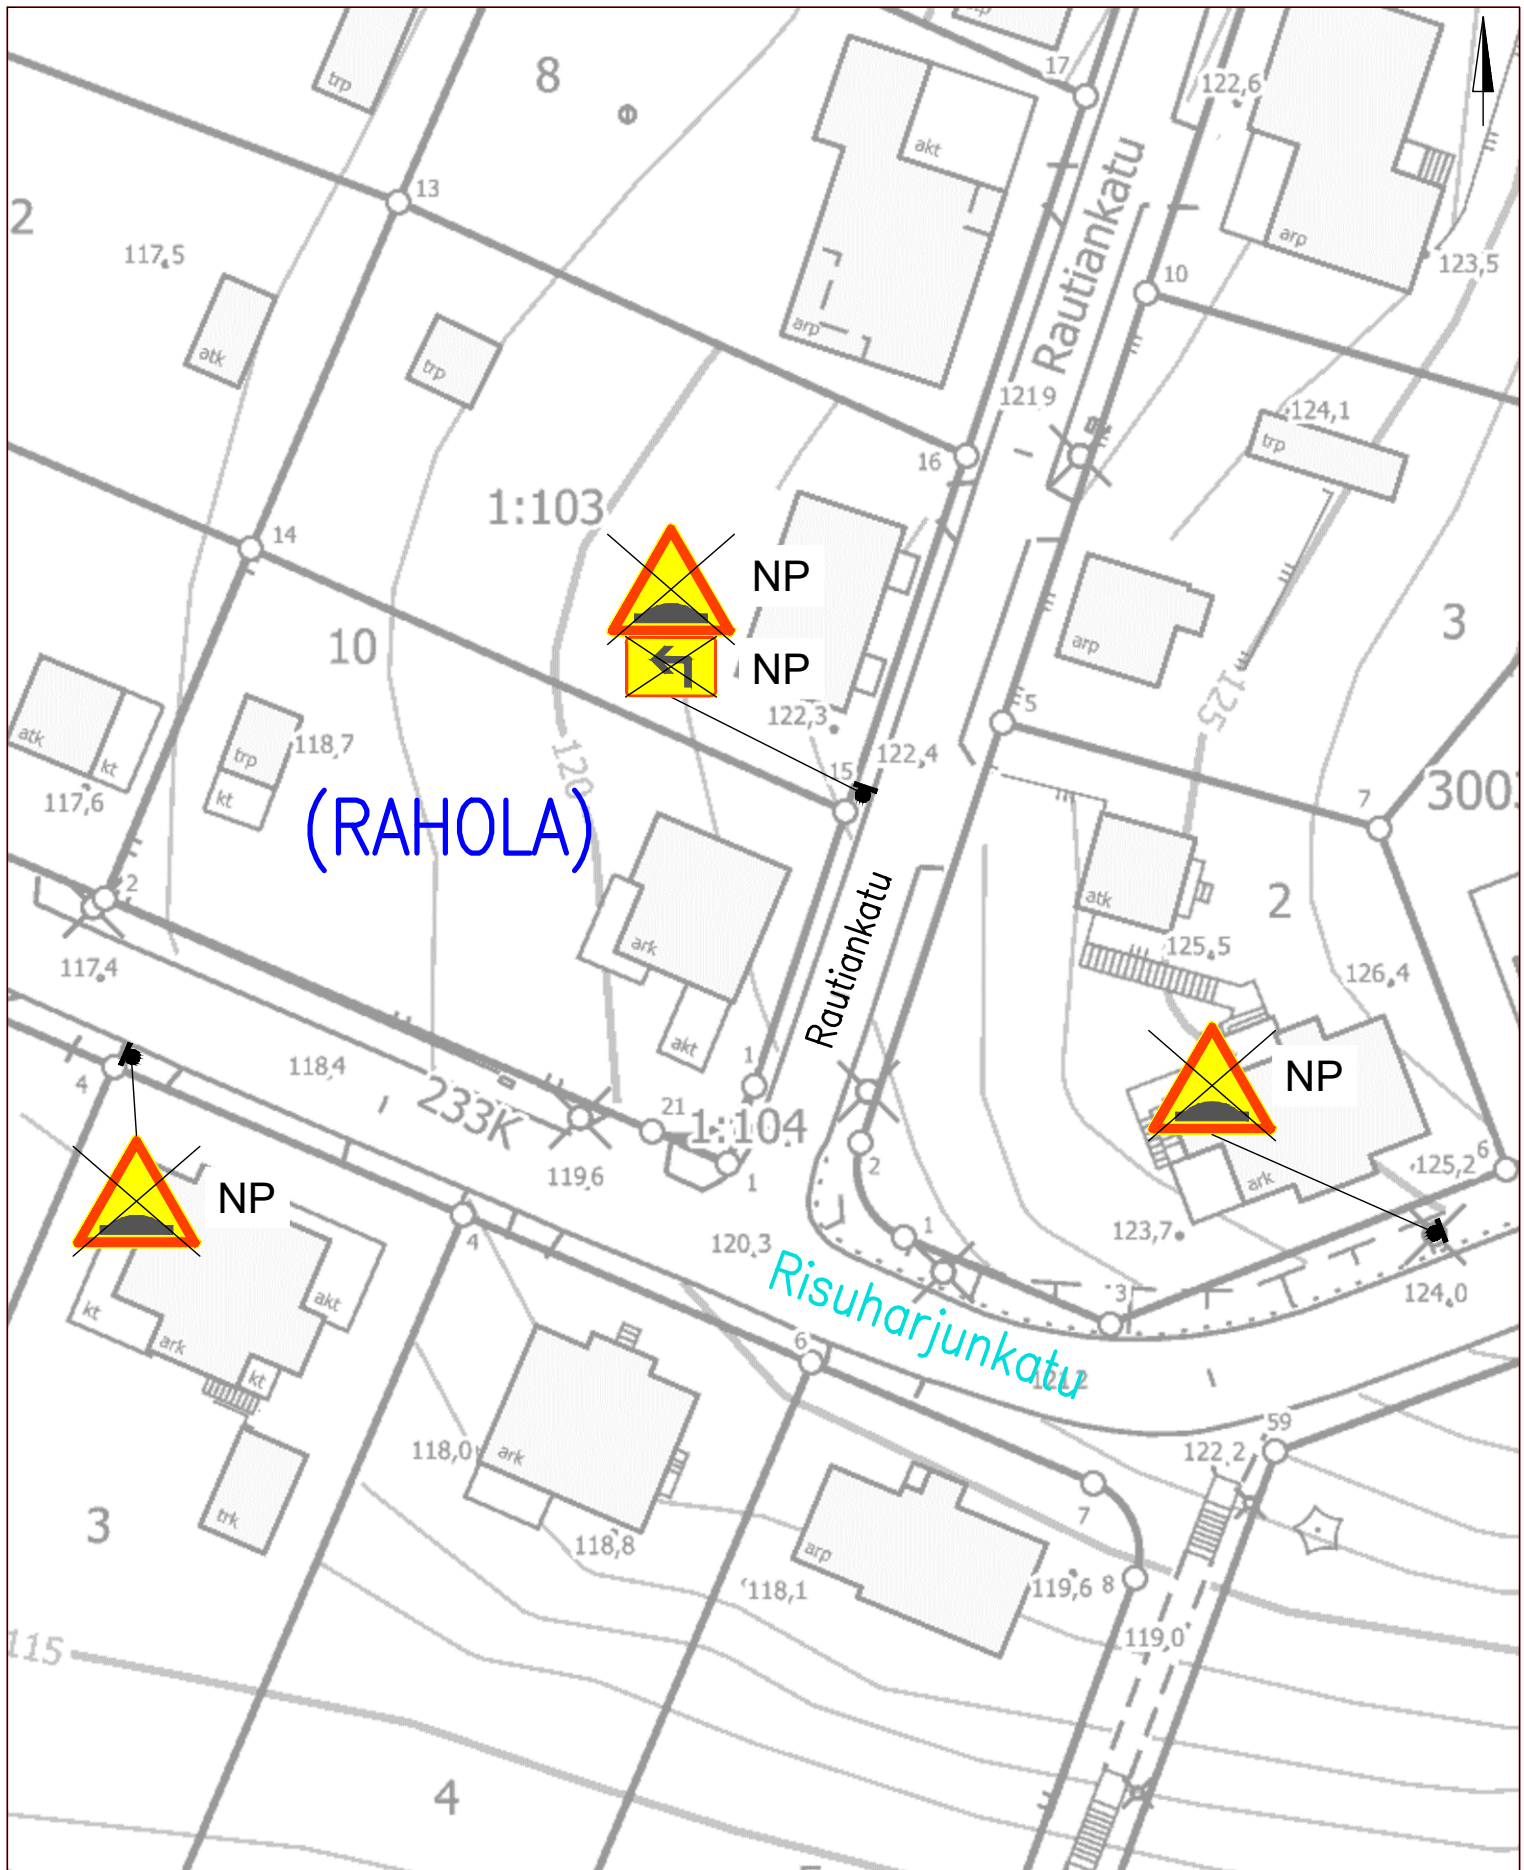

LIIKENTEENOHAUS, MERKINTÖJEN SELITYS:


NP NYKYINEN LIKENNEMERKKI POISTETAAN

RISUHARJUNKATU, RAUTIANKATU

Rahola

Töyssy –merkkien poisto 30 km/h alueilta

Piir.no: 1/22288/5, Pvm 30.8.2023

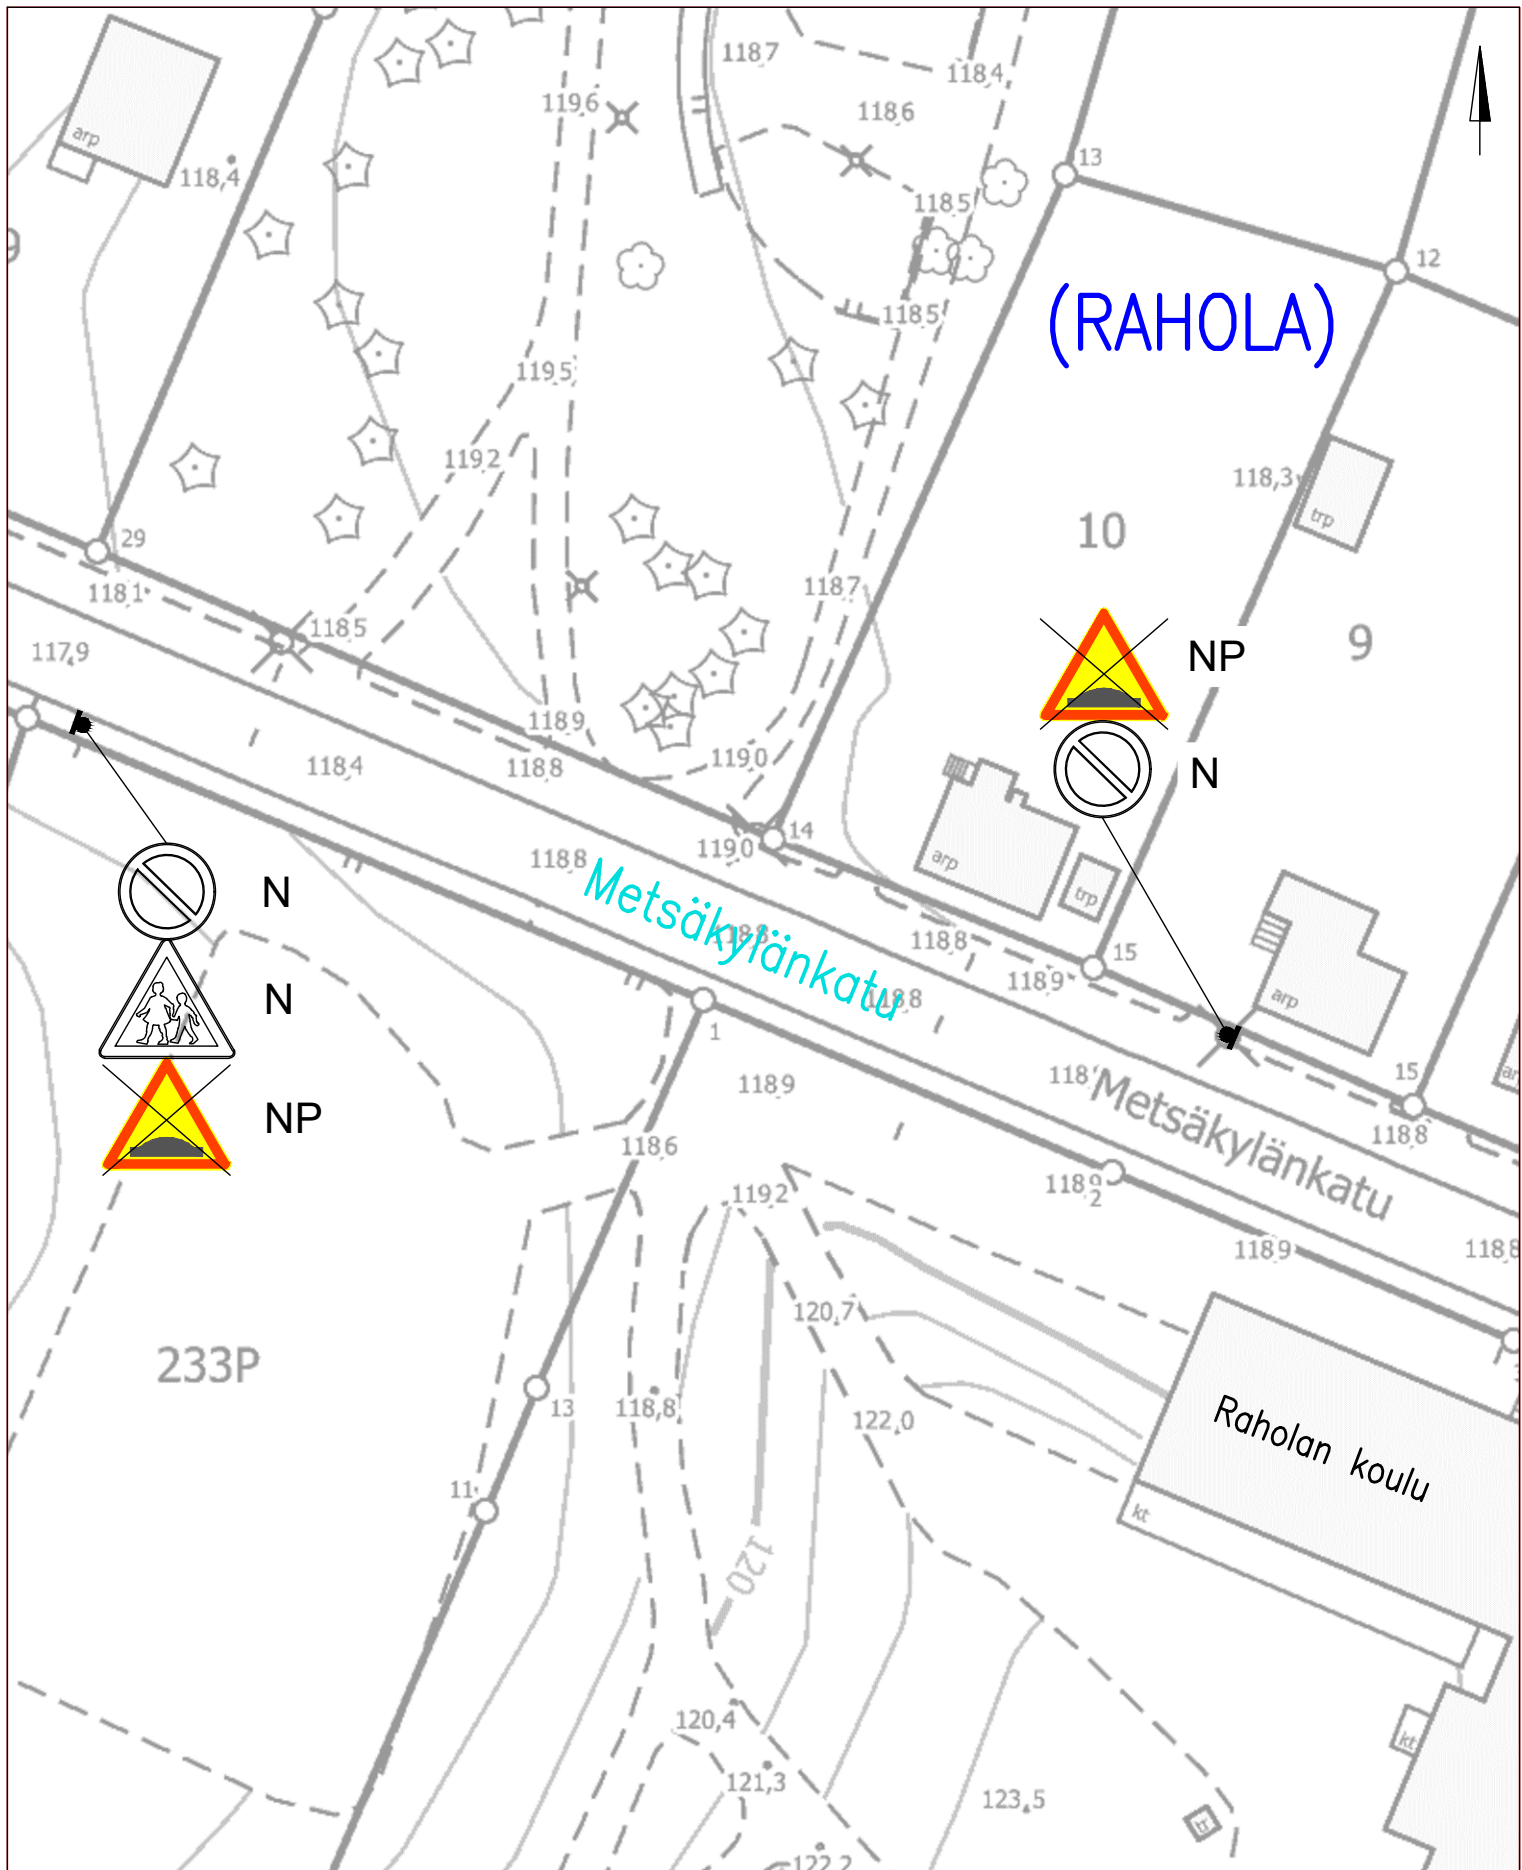


LIIKENTEENOHJAUS, MERKINTÖJEN SELITYS:

- N NYKYINEN LIKENNEMERKKI SÄILYY ENNALLAAN
- NP NYKYINEN LIKENNEMERKKI POISTETAAN

METSÄKYLÄNKATU

Rahola
 Töyssy –merkkien poisto 30 km/h alueilta
 Piir.no: 1/22288/6, Pvm 30.8.2023

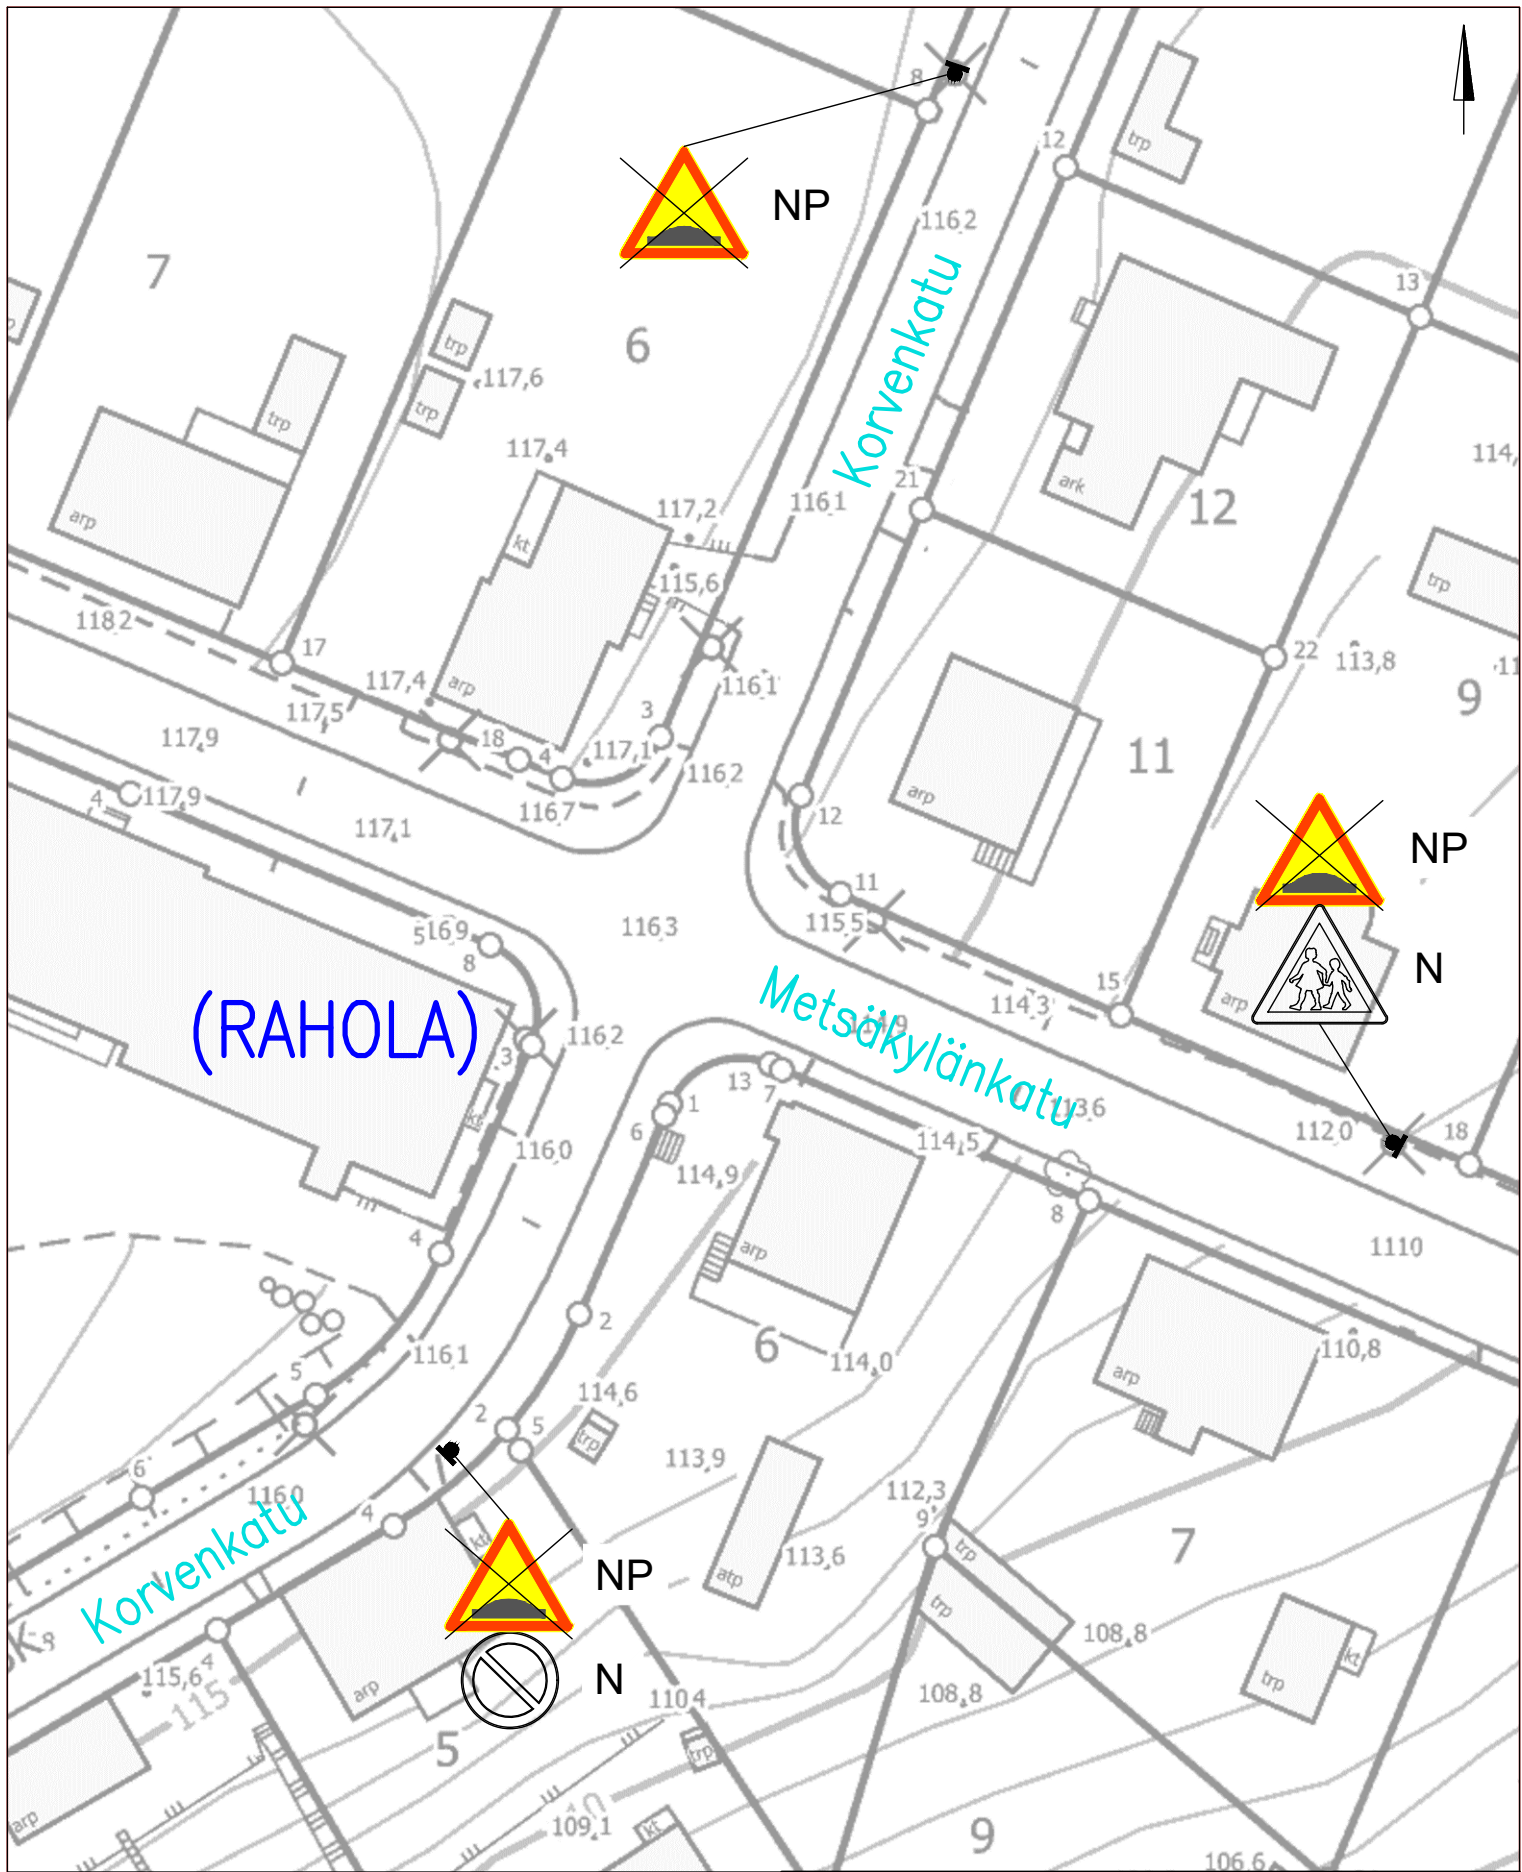


(RAHOLA)

LIIKENTEENOHJAUS, MERKINTÖJEN SELITYS:

- N NYKYINEN LIIKENNEMERKKI SÄILYY ENNALLAAN
- NP NYKYINEN LIIKENNEMERKKI POISTETAAN

METSÄKYLÄNKATU, KORVENKATU

Rahola
 Töyssy –merkkien poisto 30 km/h alueilta
 Piir.no: 1/22288/7, Pvm 30.8.2023

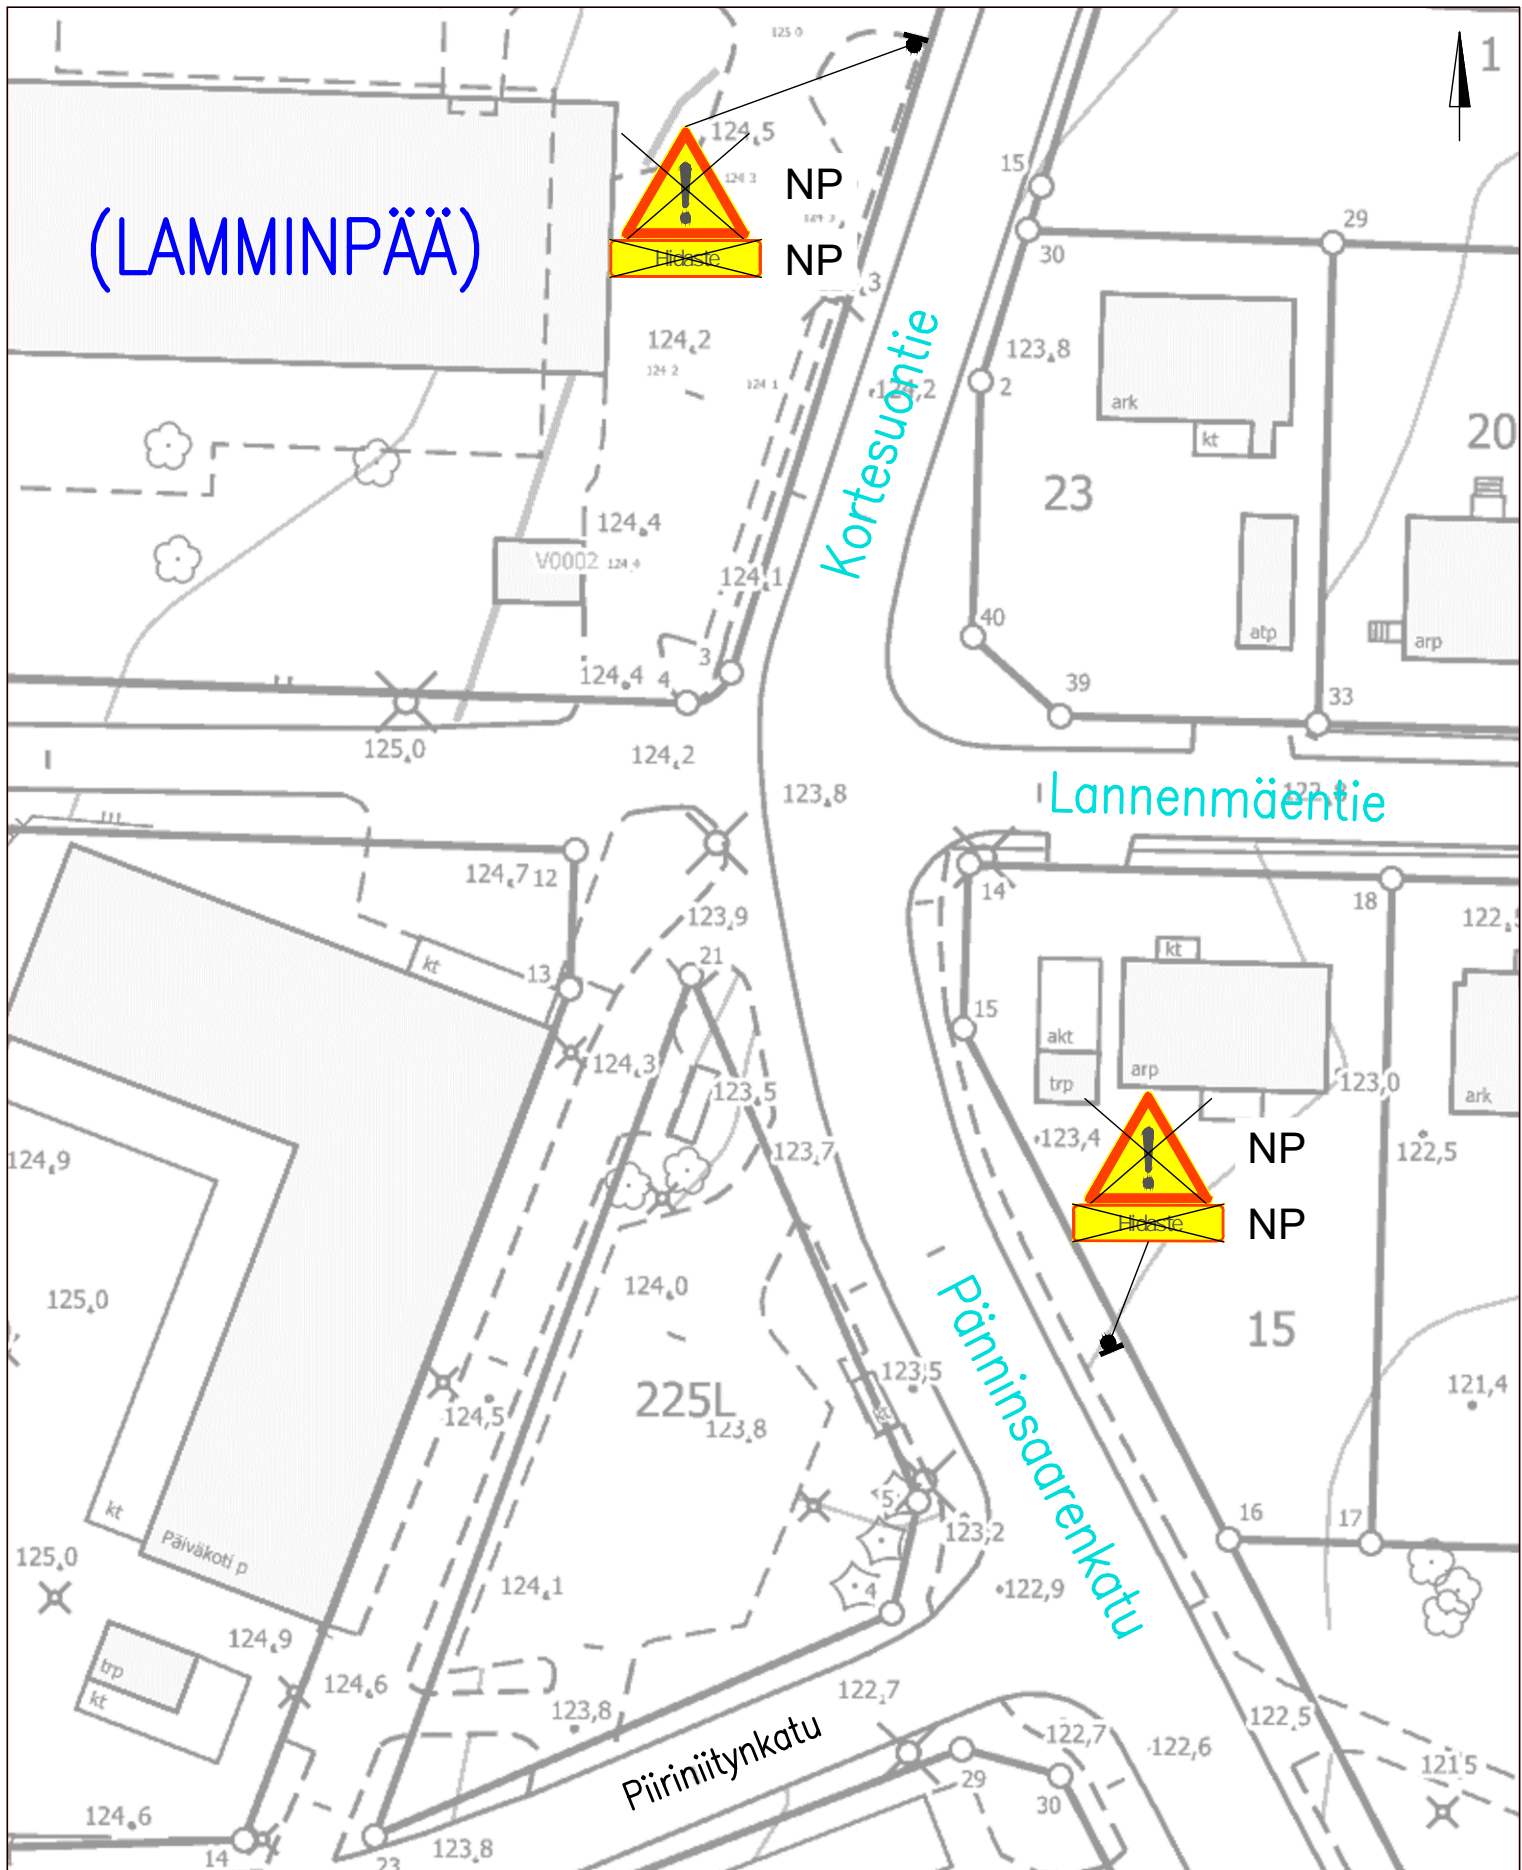

(LAMMINPÄÄ)

NP
NP

Lannenmäentie

Pänninsaarencatu

Piiriniityncatu

LIIKENTEENOHJAUS, MERKINTÖJEN SELITYS:


NP NYKYINEN LIKENNEMERKKI POISTETAAN

PÄNNINSAARENKATU, KORTESUONTIE

Lamminpää

Töyssy –merkkien poisto 30 km/h alueilta

Piir.no: 1/22288/8, Pvm 30.8.2023

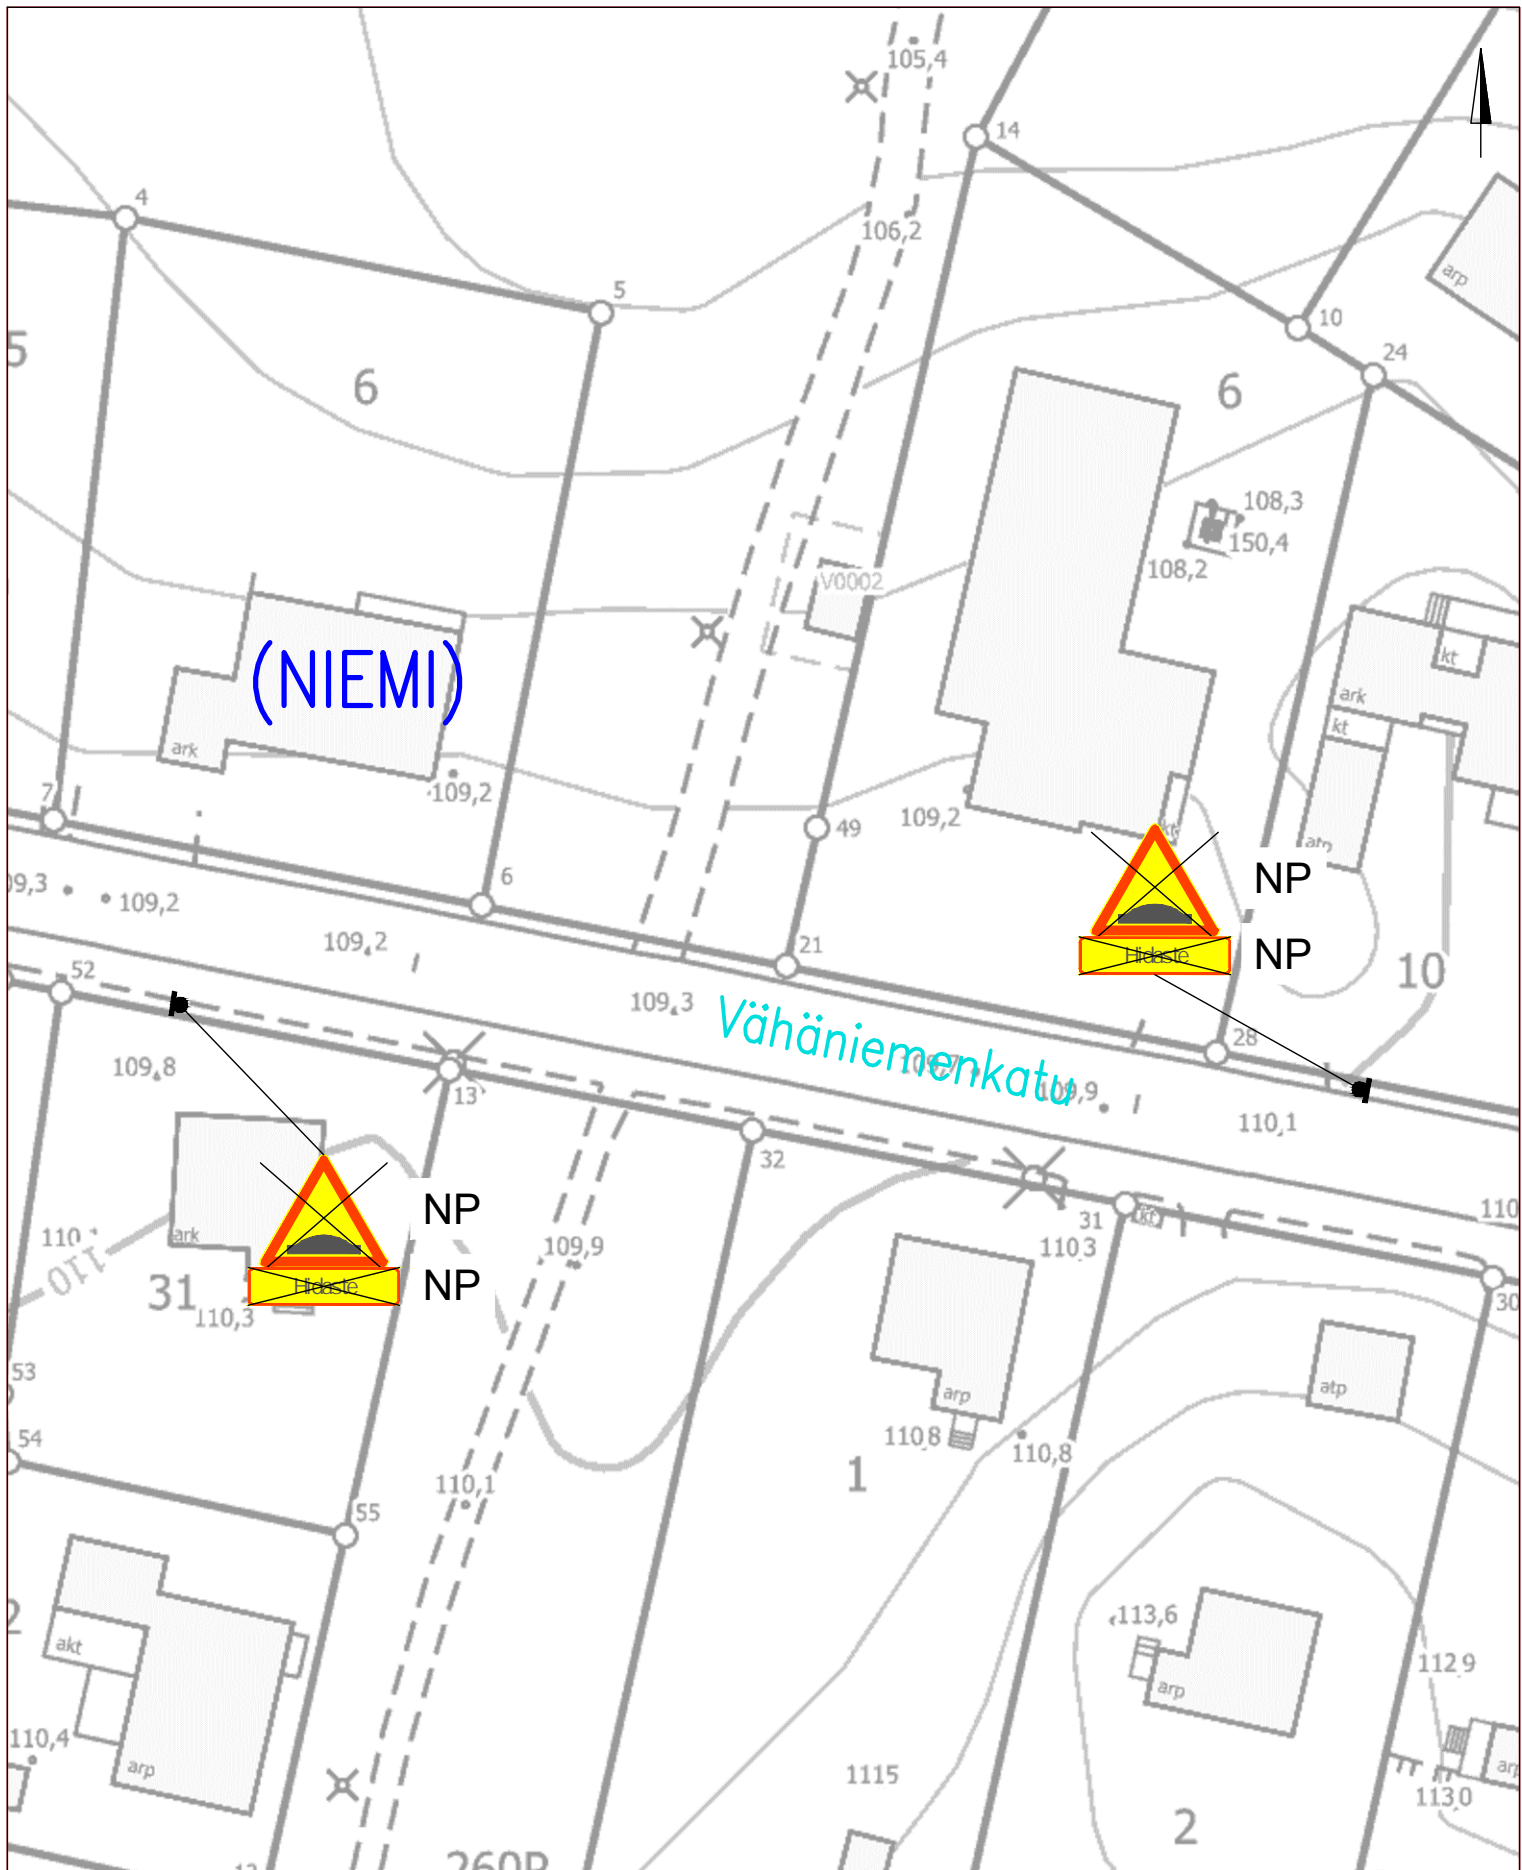

LIIKENTEENOHJAUS, MERKINTÖJEN SELITYS:


NP NYKYINEN LIKENNEMERKKI POISTETAAN

VÄHÄNIEMENKATU

Niemi

Töyssy -merkkien poisto 30 km/h alueilta

Piir.no: 1/22288/9, Pvm 30.8.2023

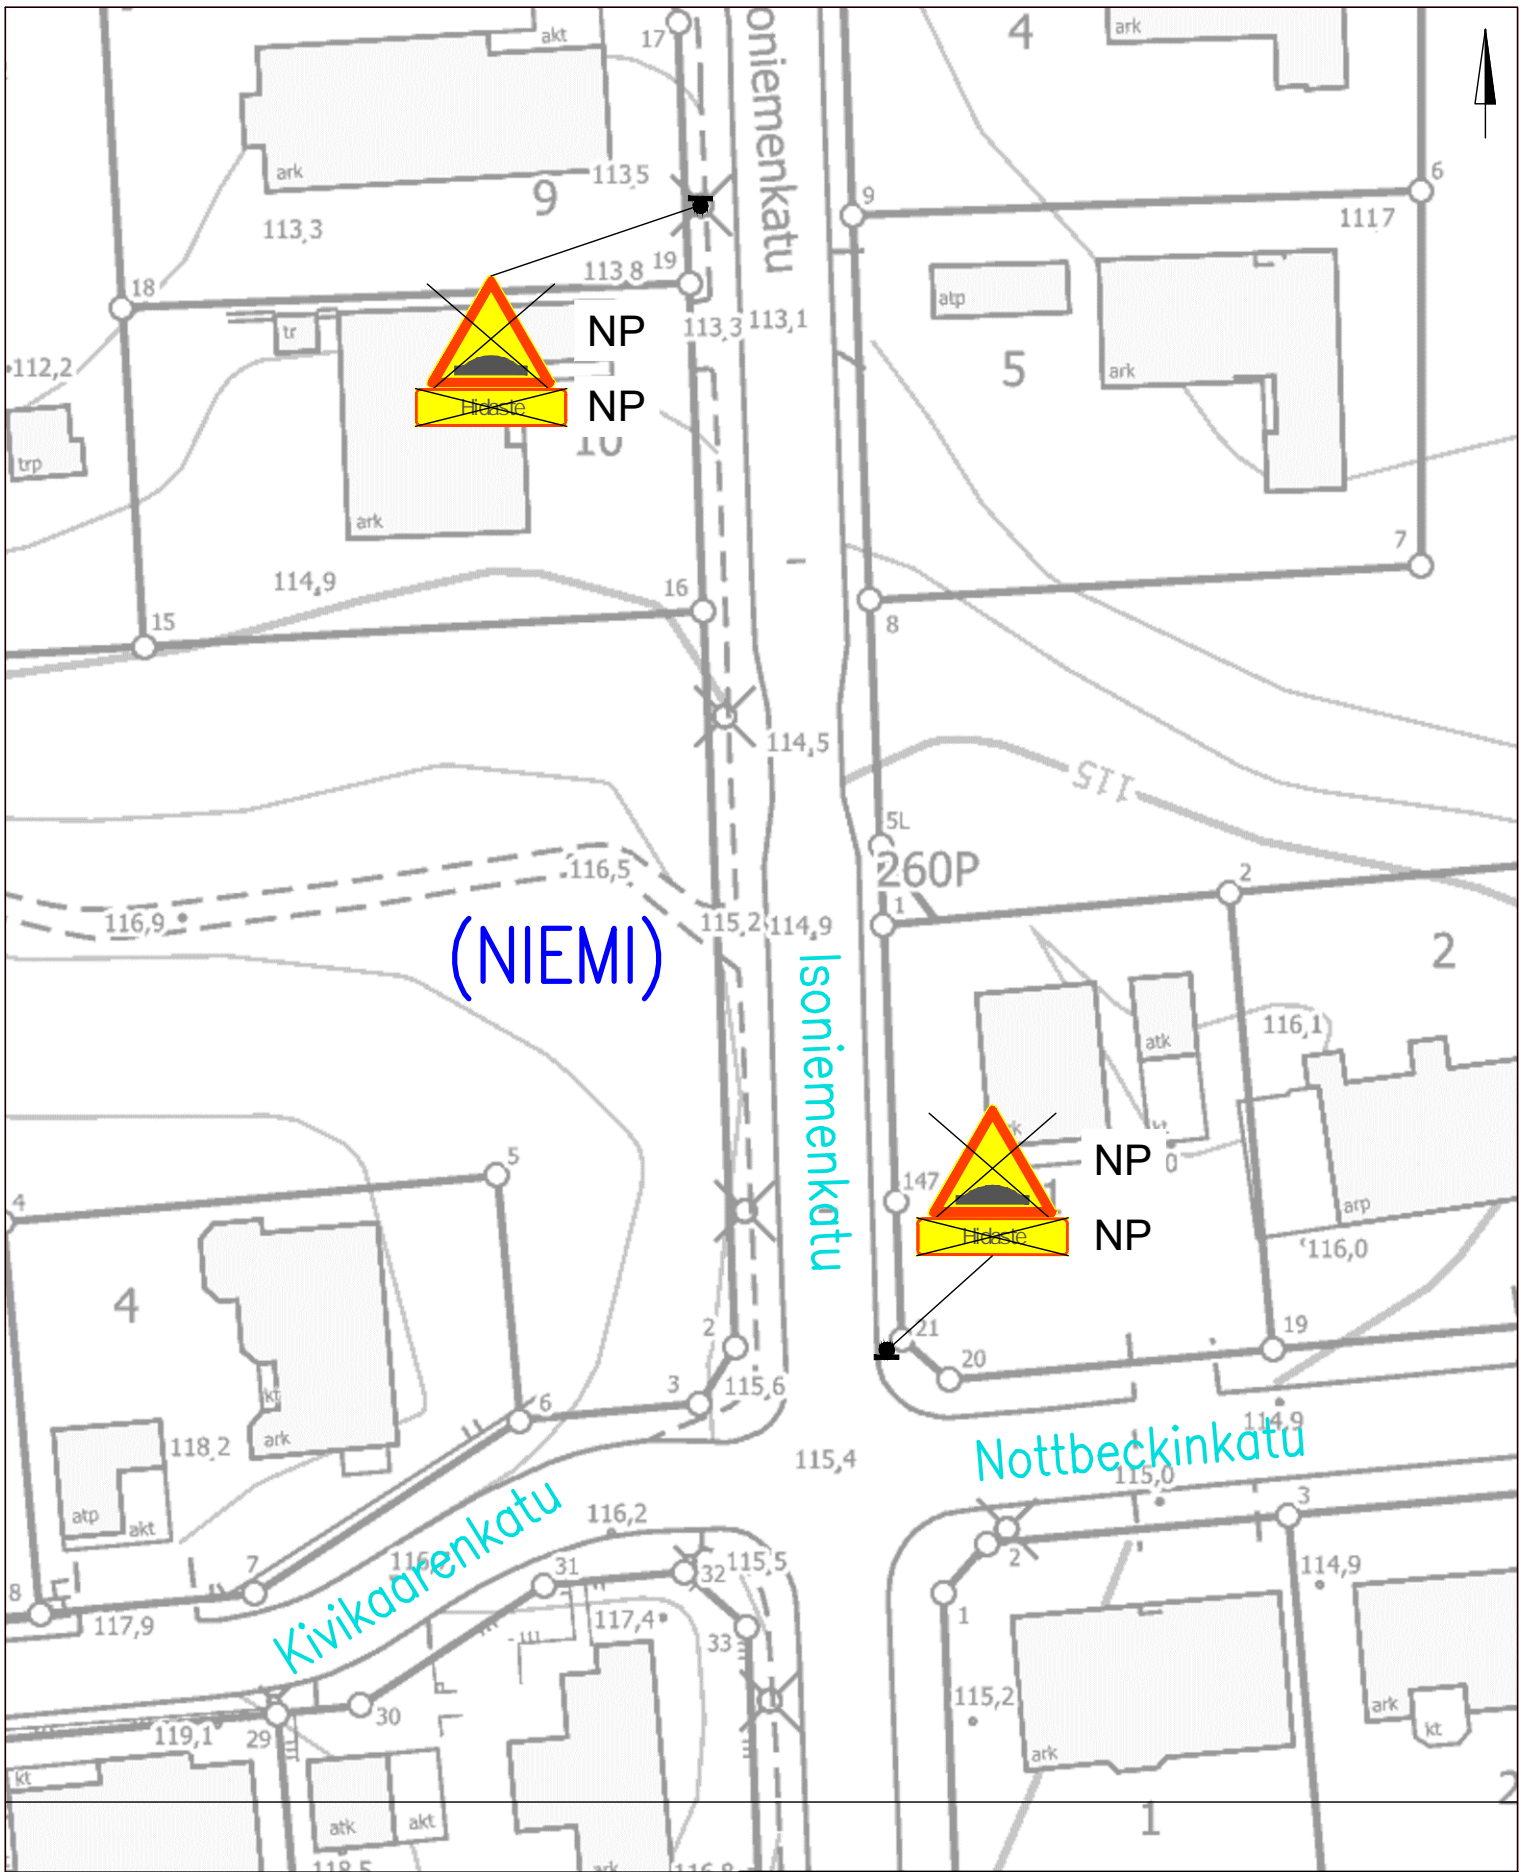

LIIKENTEENOHJAUS, MERKINTÖJEN SELITYS:


NP NYKYINEN LIKENNEMERKKI POISTETAAN

ISONIEMENKATU

Niemi

Töyssy -merkkien poisto 30 km/h alueilta

Piir.no: 1/22288/10, Pvm 30.8.2023

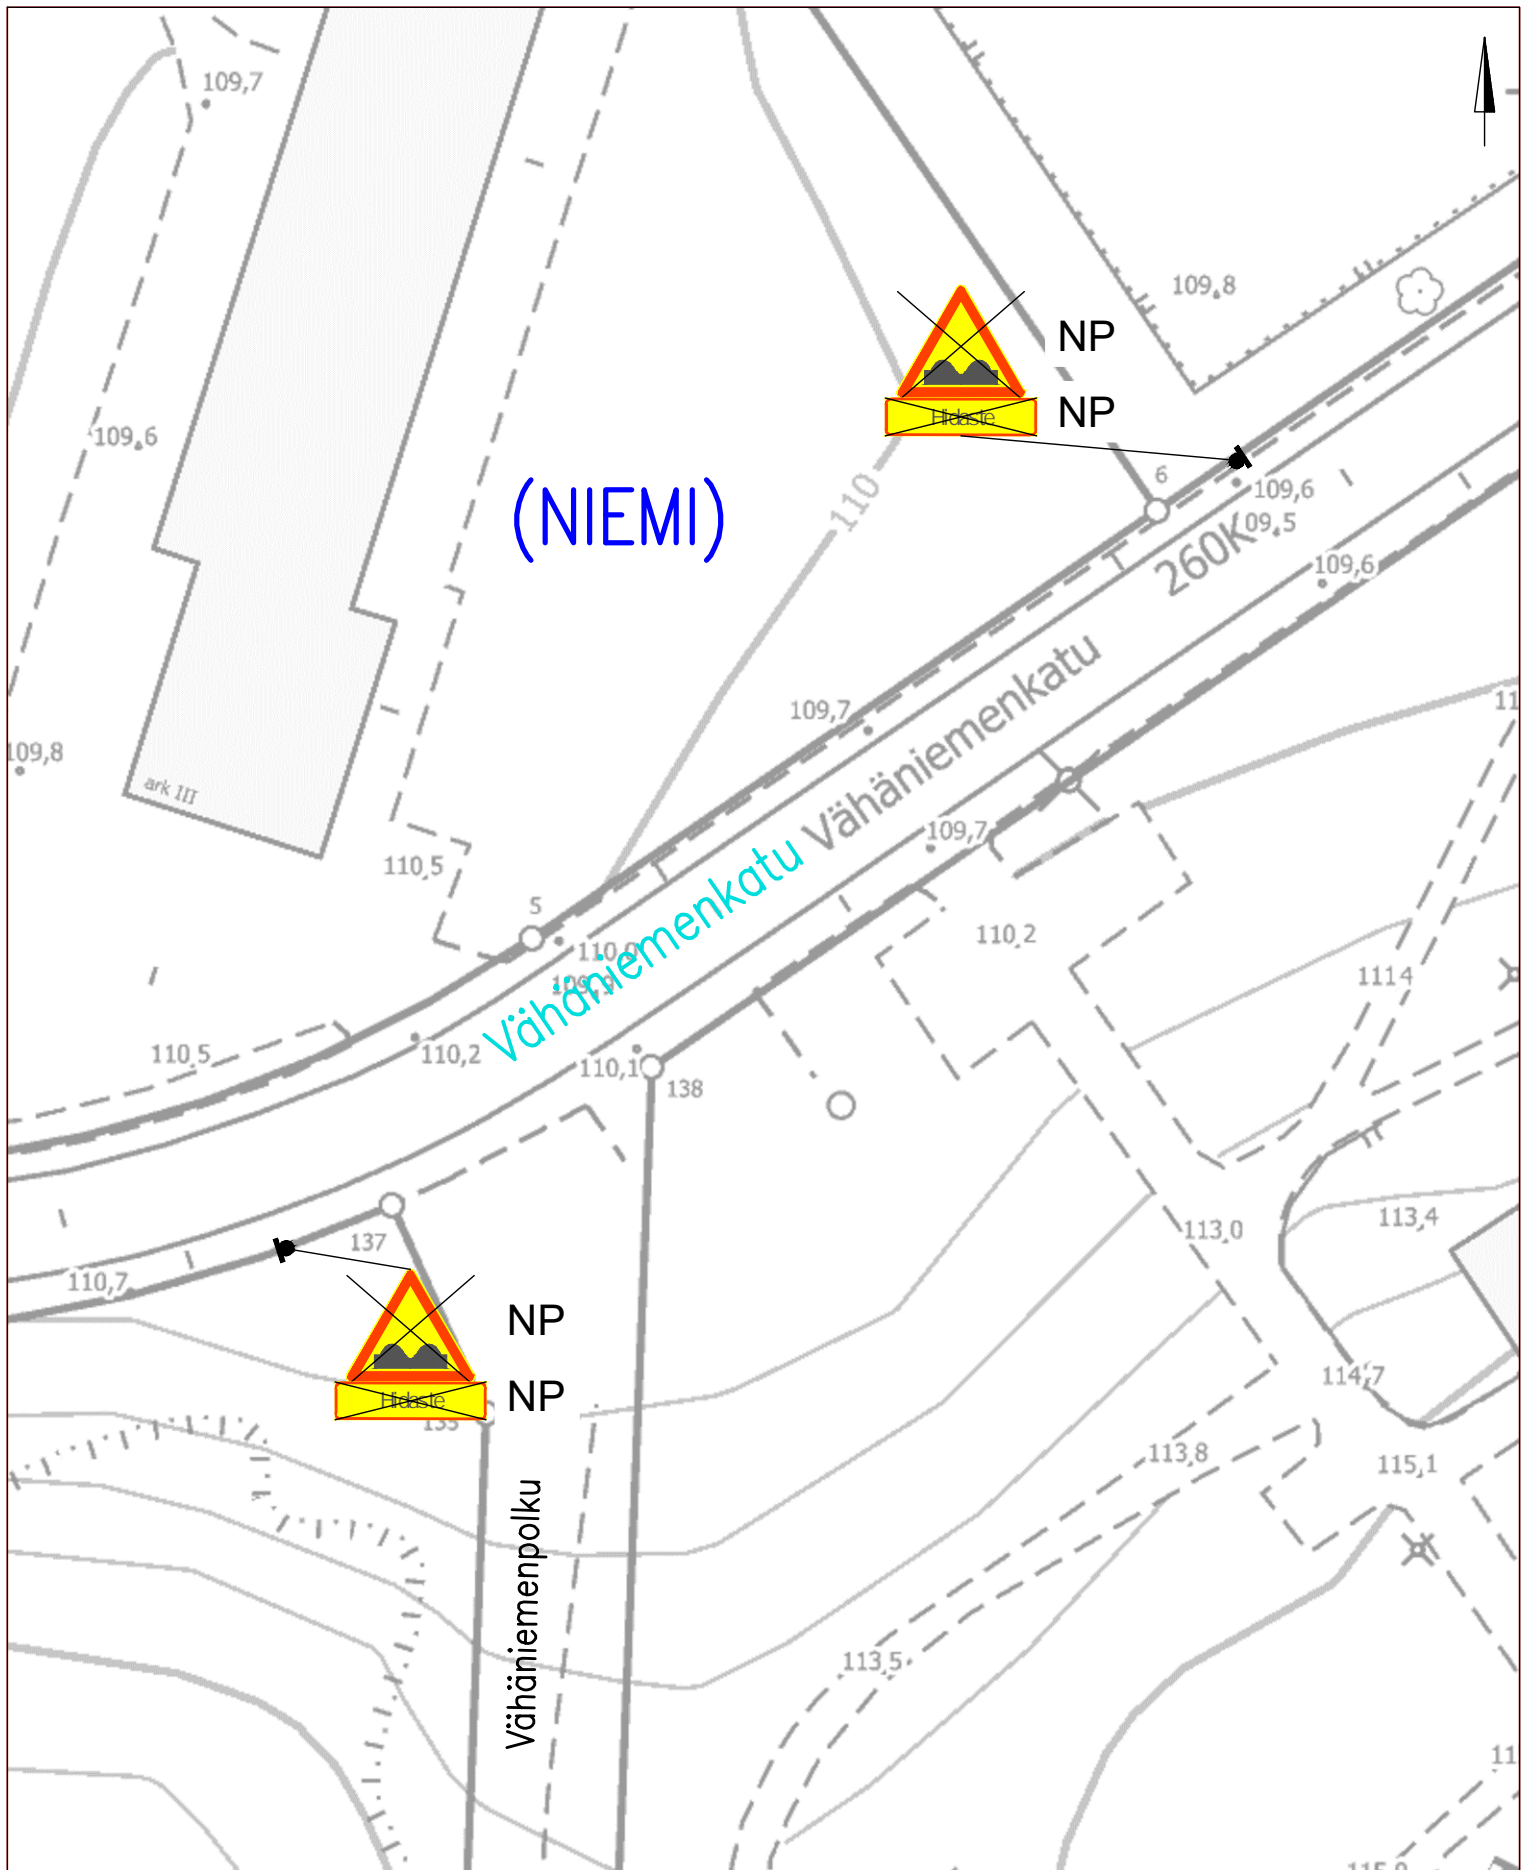

LIIKENTEENOHJAUS, MERKINTÖJEN SELITYS:


NP NYKYINEN LIKENNEMERKKI POISTETAAN

VÄHÄNIEMENKATU

Niemi

Töyssy –merkkien poisto 30 km/h alueilta

Piir.no: 1/22288/11, Pvm 30.8.2023

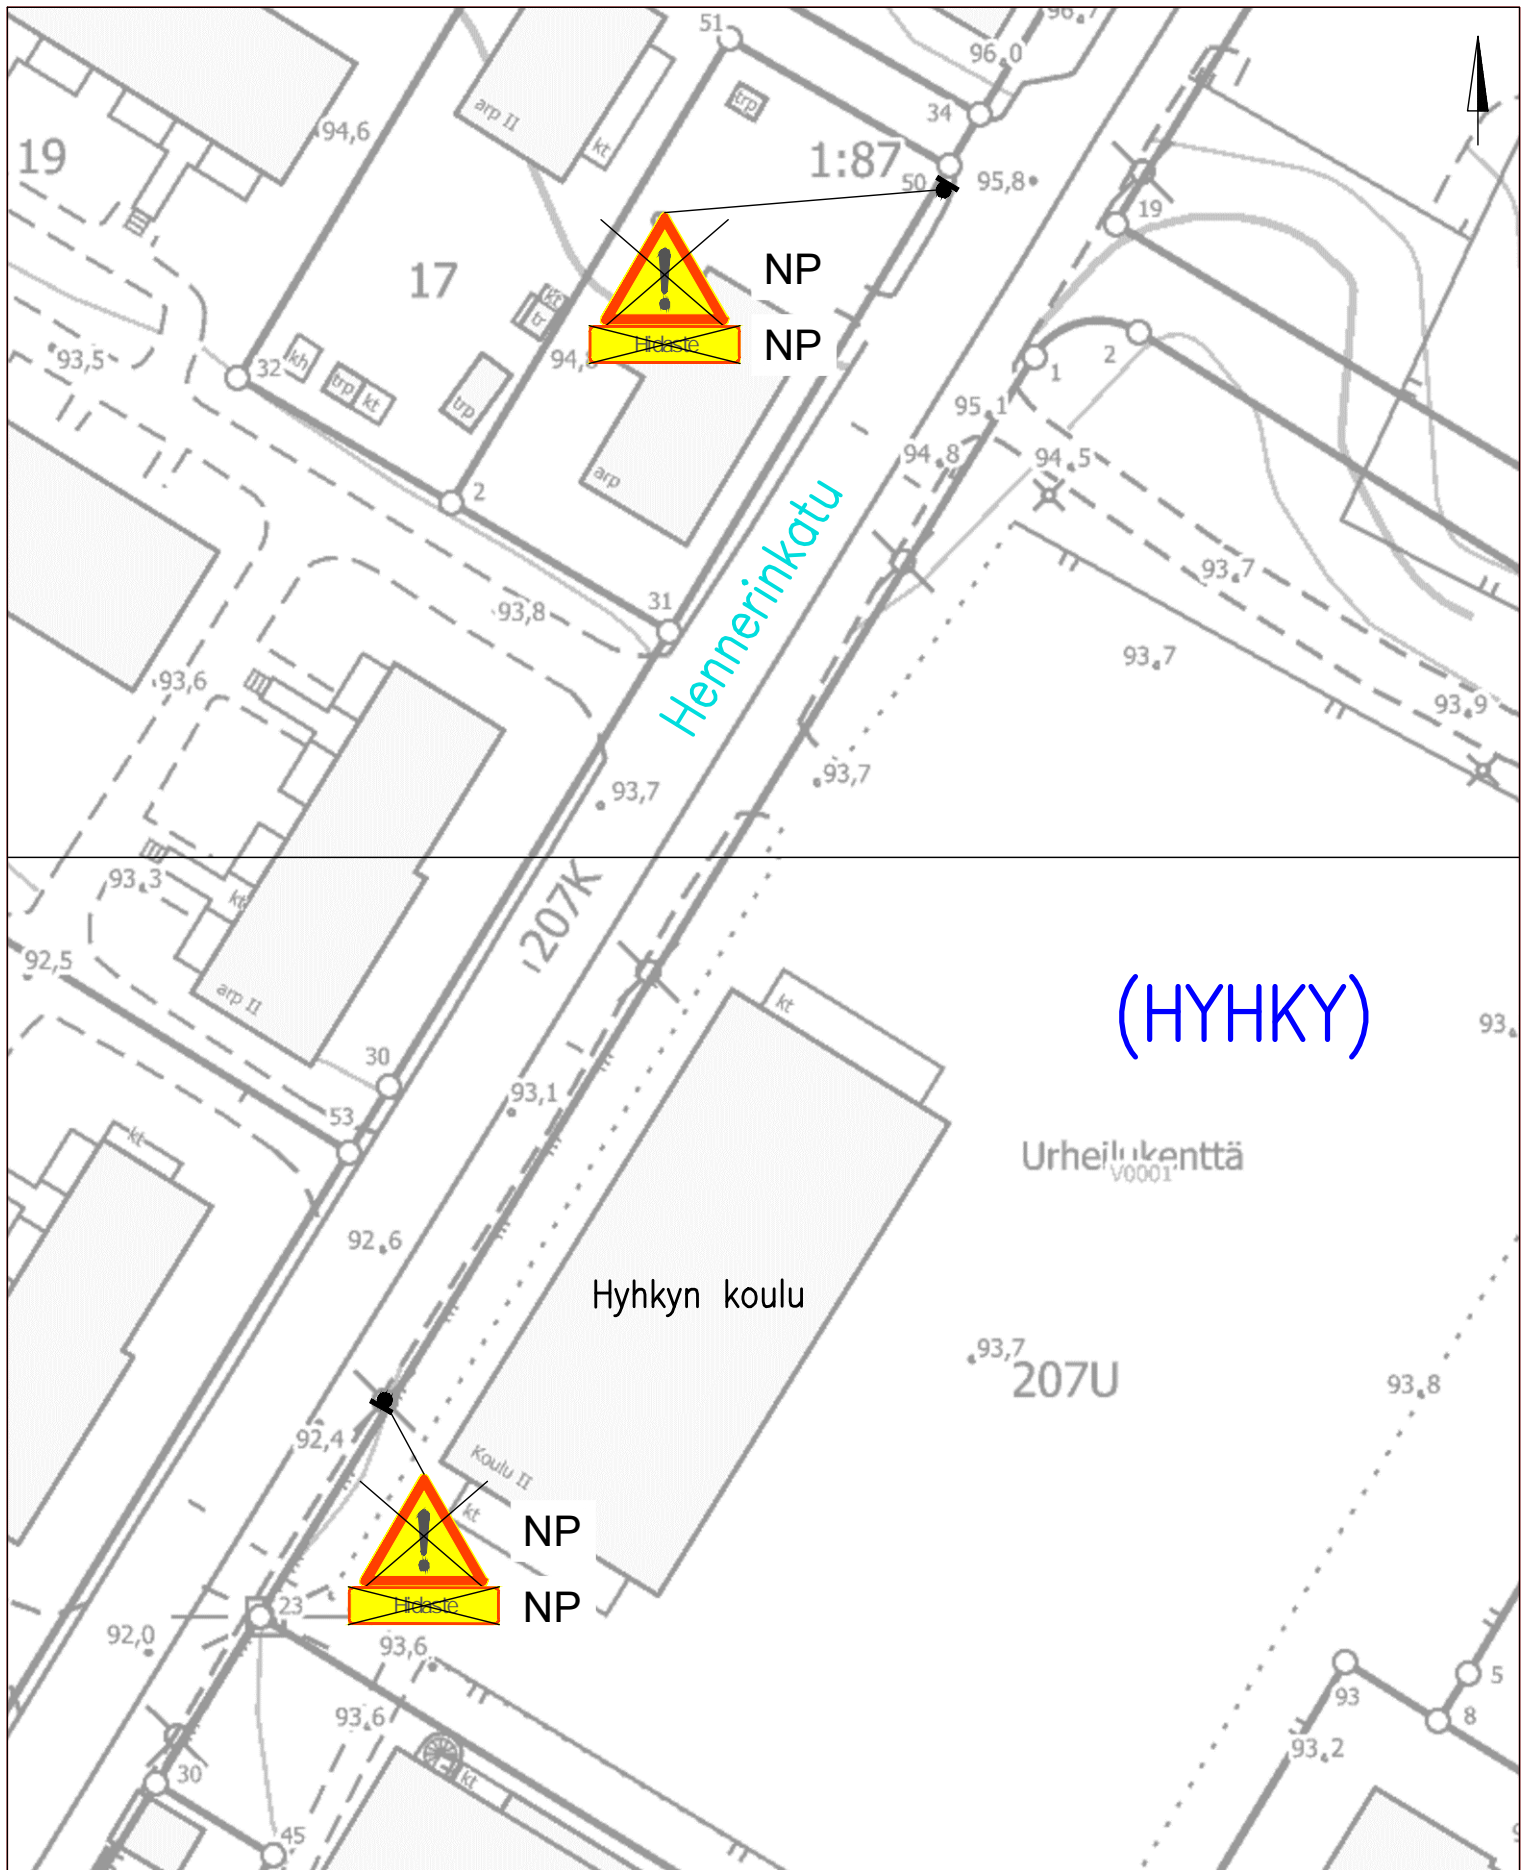


LIIKENTEENOHJAUS, MERKINTÖJEN SELITYS:

NP NYKYINEN LIIKENNEMERKKI POISTETAAN

HENNERINKATU

Hyhky

Töyssy –merkkien poisto 30 km/h alueilta
Piir.no: 1/22288/12, Pvm 30.8.2023

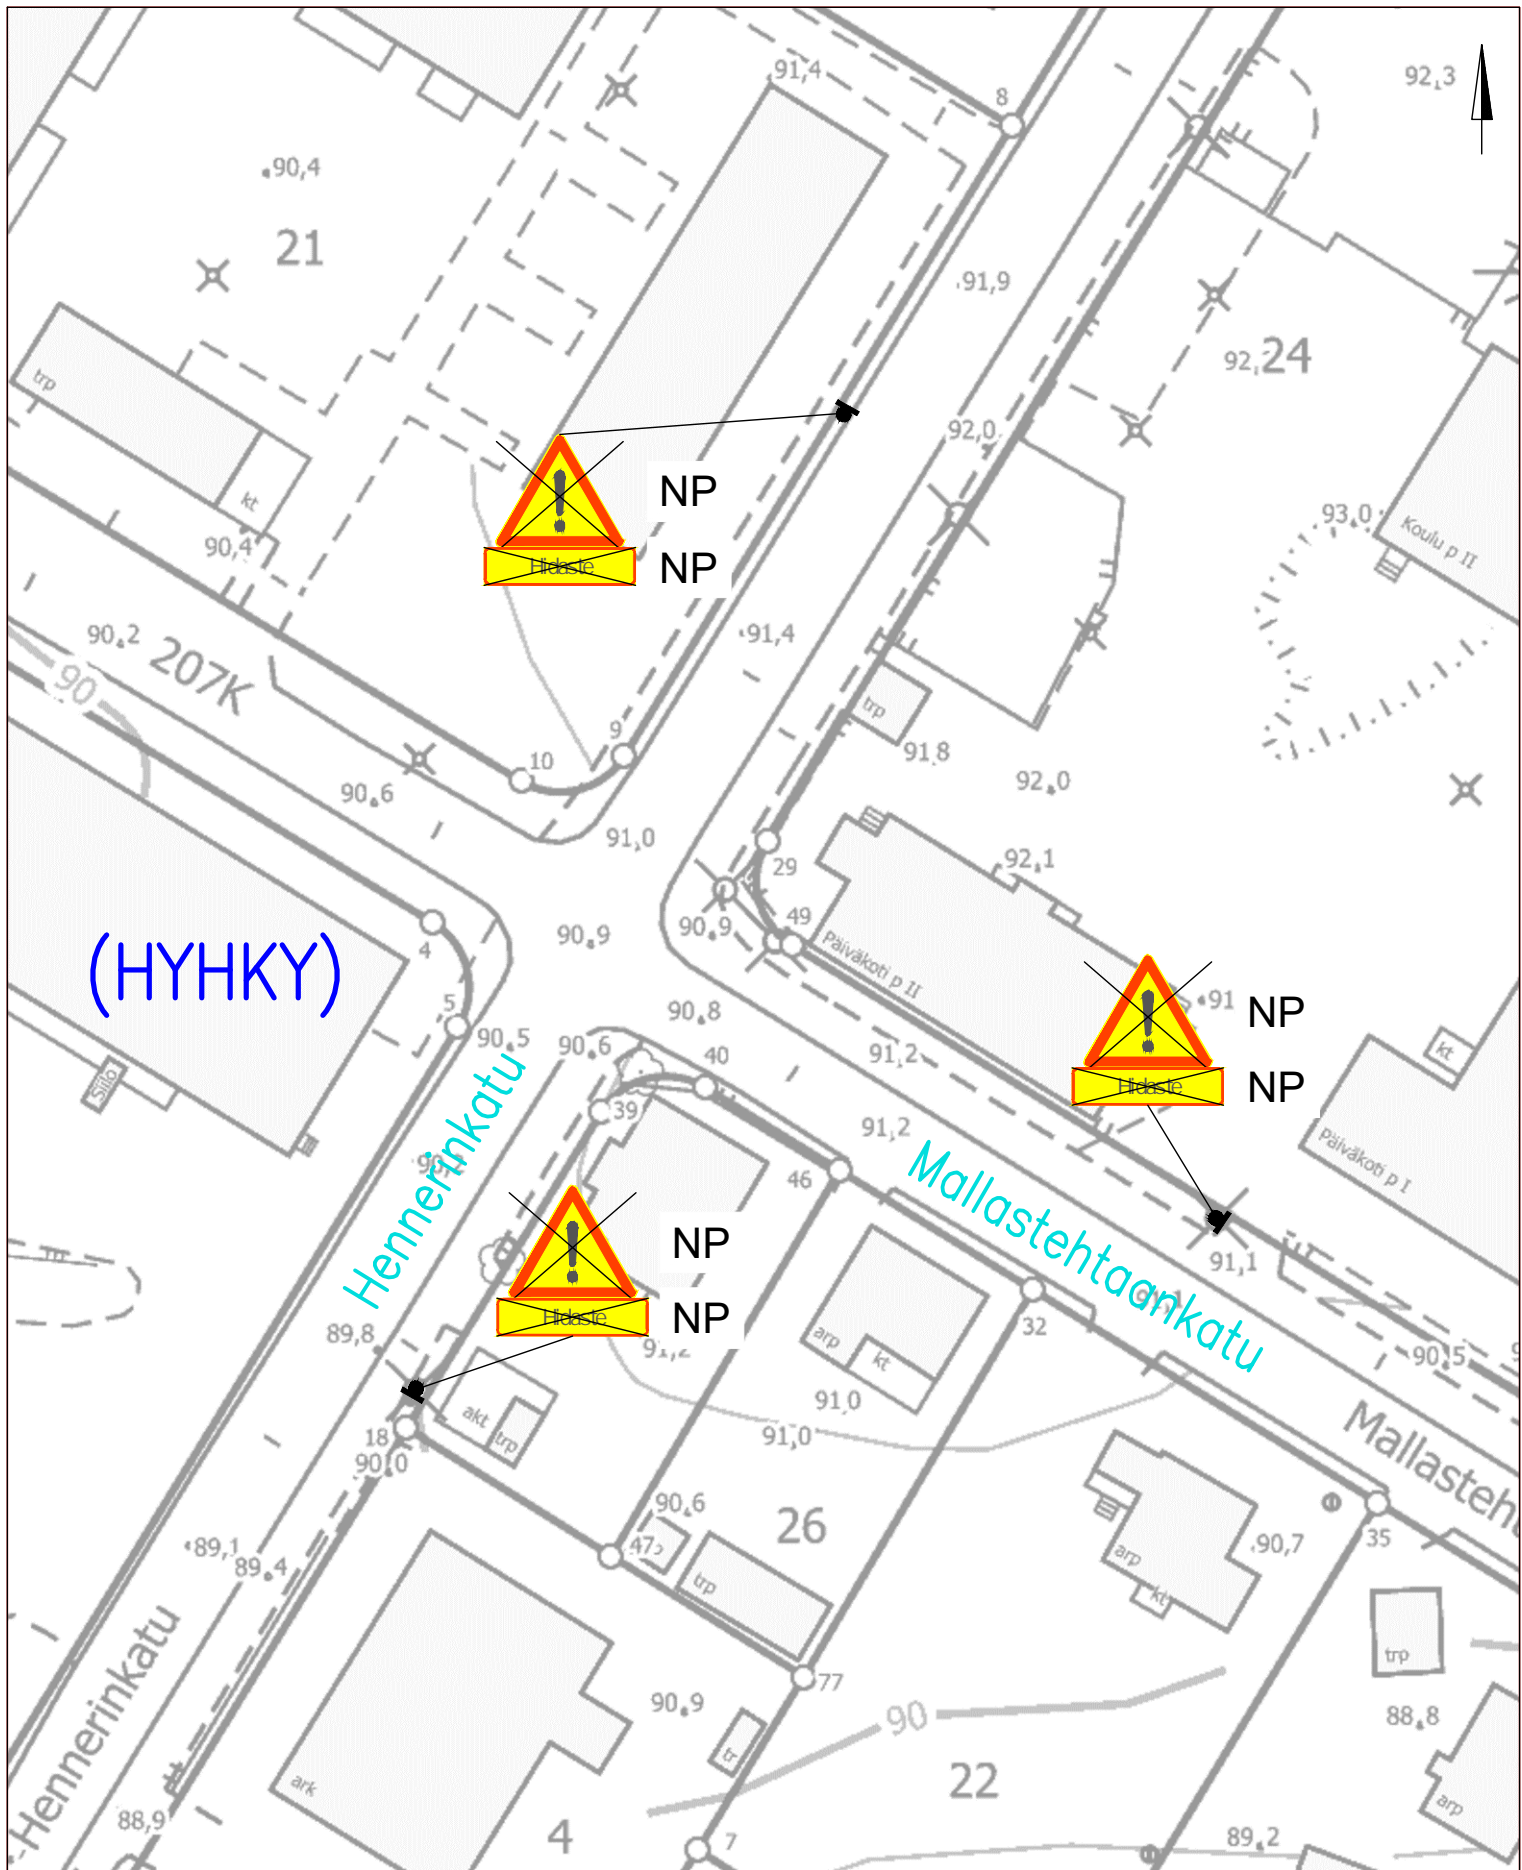

LIIKENTEENOHJAUS, MERKINTÖJEN SELITYS:


NP NYKYINEN LIKENNEMERKKI POISTETAAN

HENNERINKATU, MALLASTEHTAANKATU

Hyhky

Töyssy -merkkien poisto 30 km/h alueilta

Piir.no: 1/22288/13, Pvm 30.8.2023

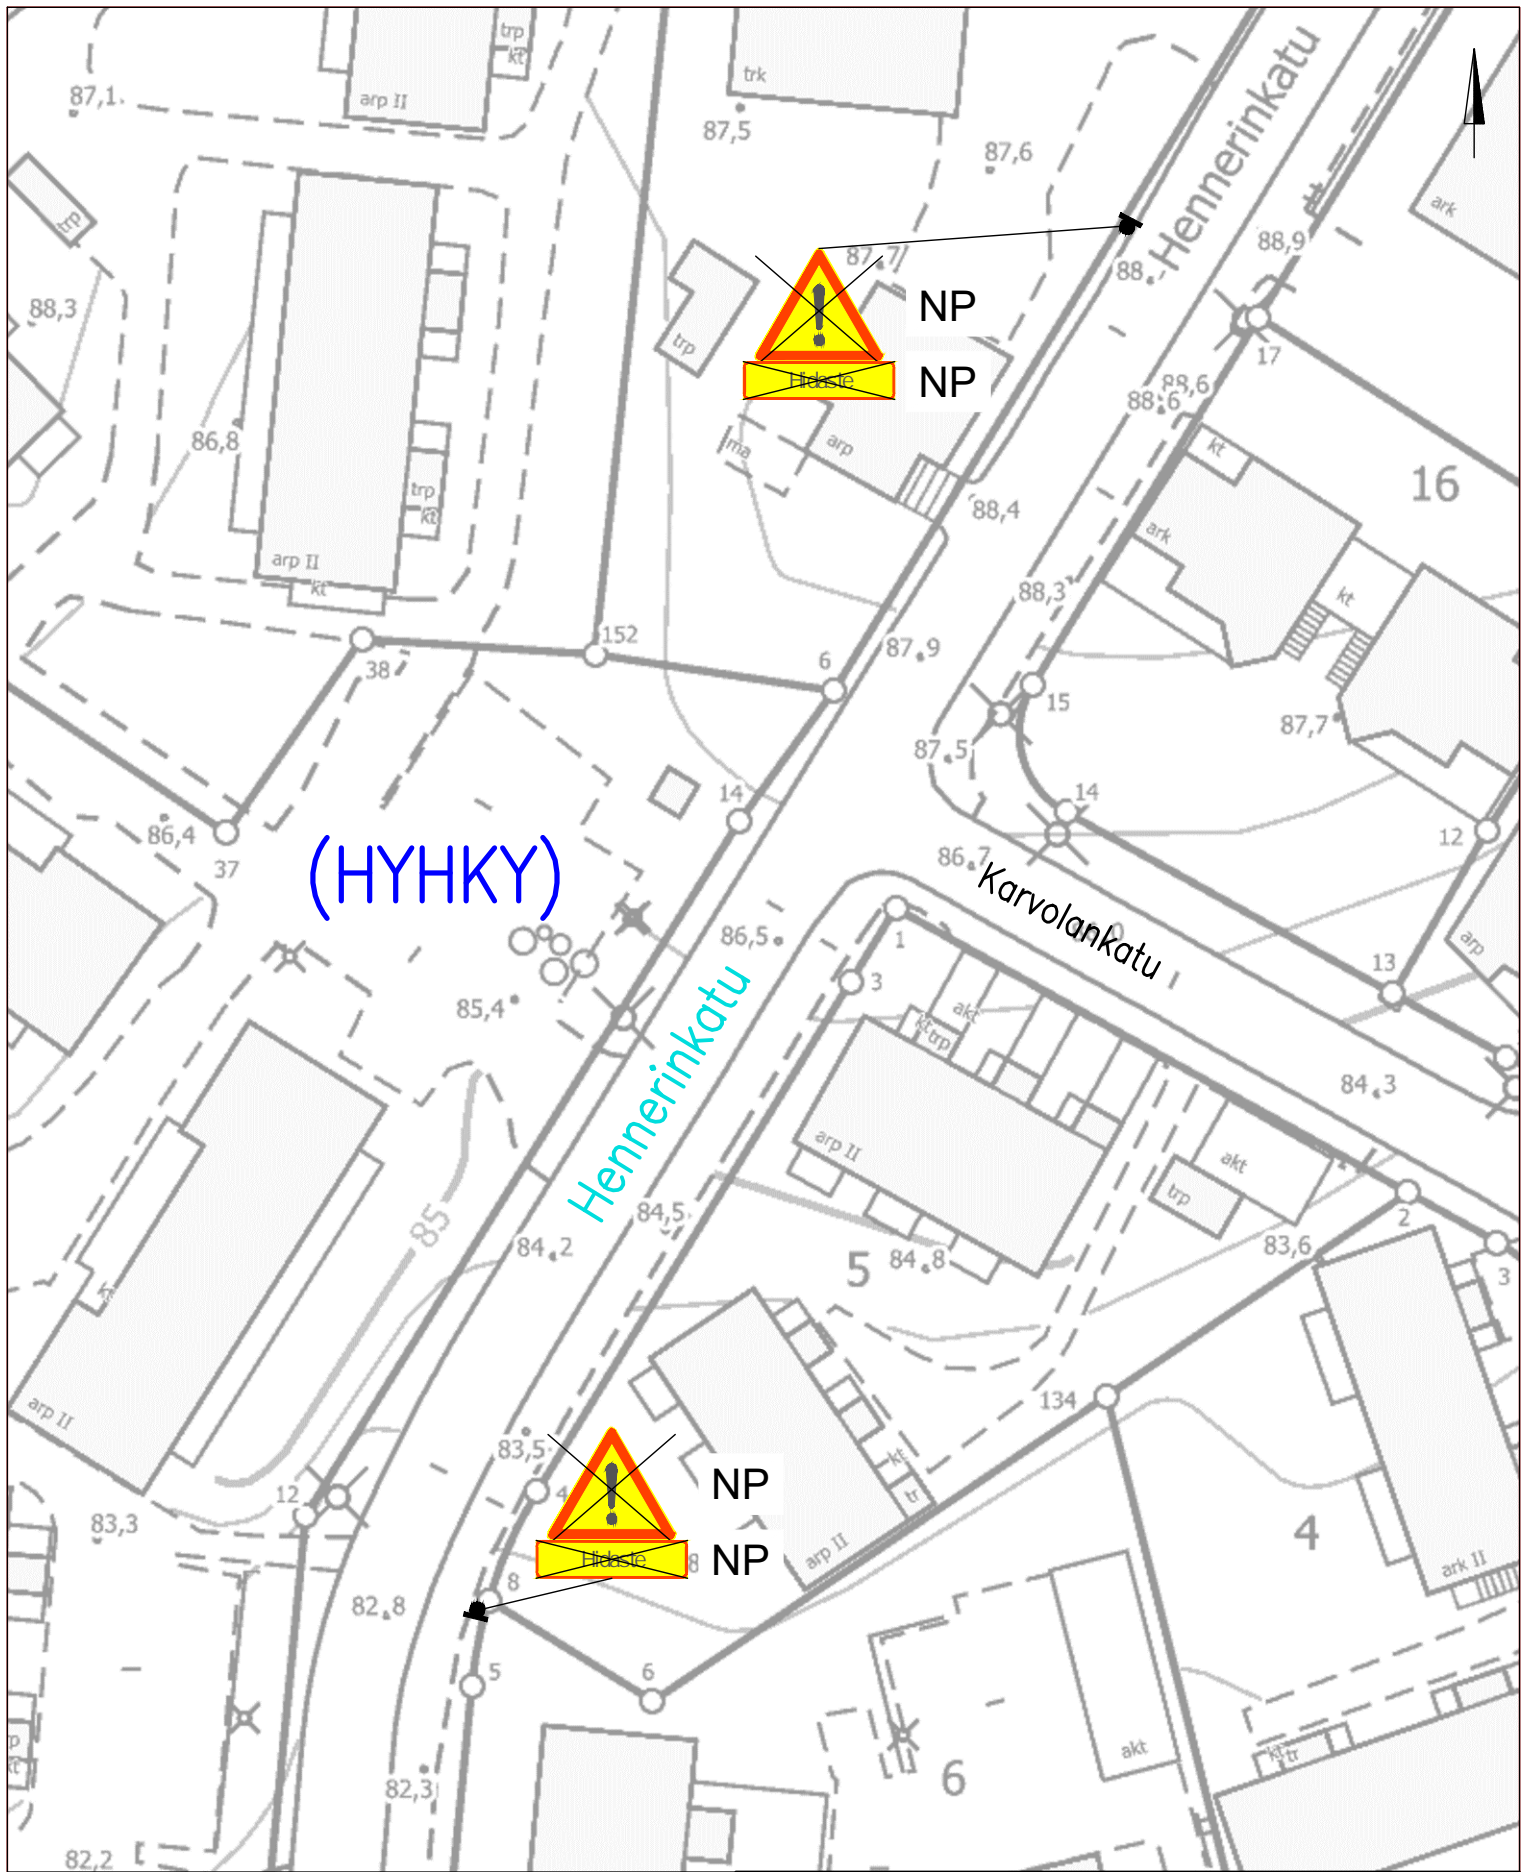


LIIKENTEENOHJAUS, MERKINTÖJEN SELITYS:

NP NYKYINEN LIKENNEMERKKI POISTETAAN

HENNERINKATU

Hyhky

Töyssy –merkkien poisto 30 km/h alueilta
Piir.no: 1/22288/14, Pvm 30.8.2023

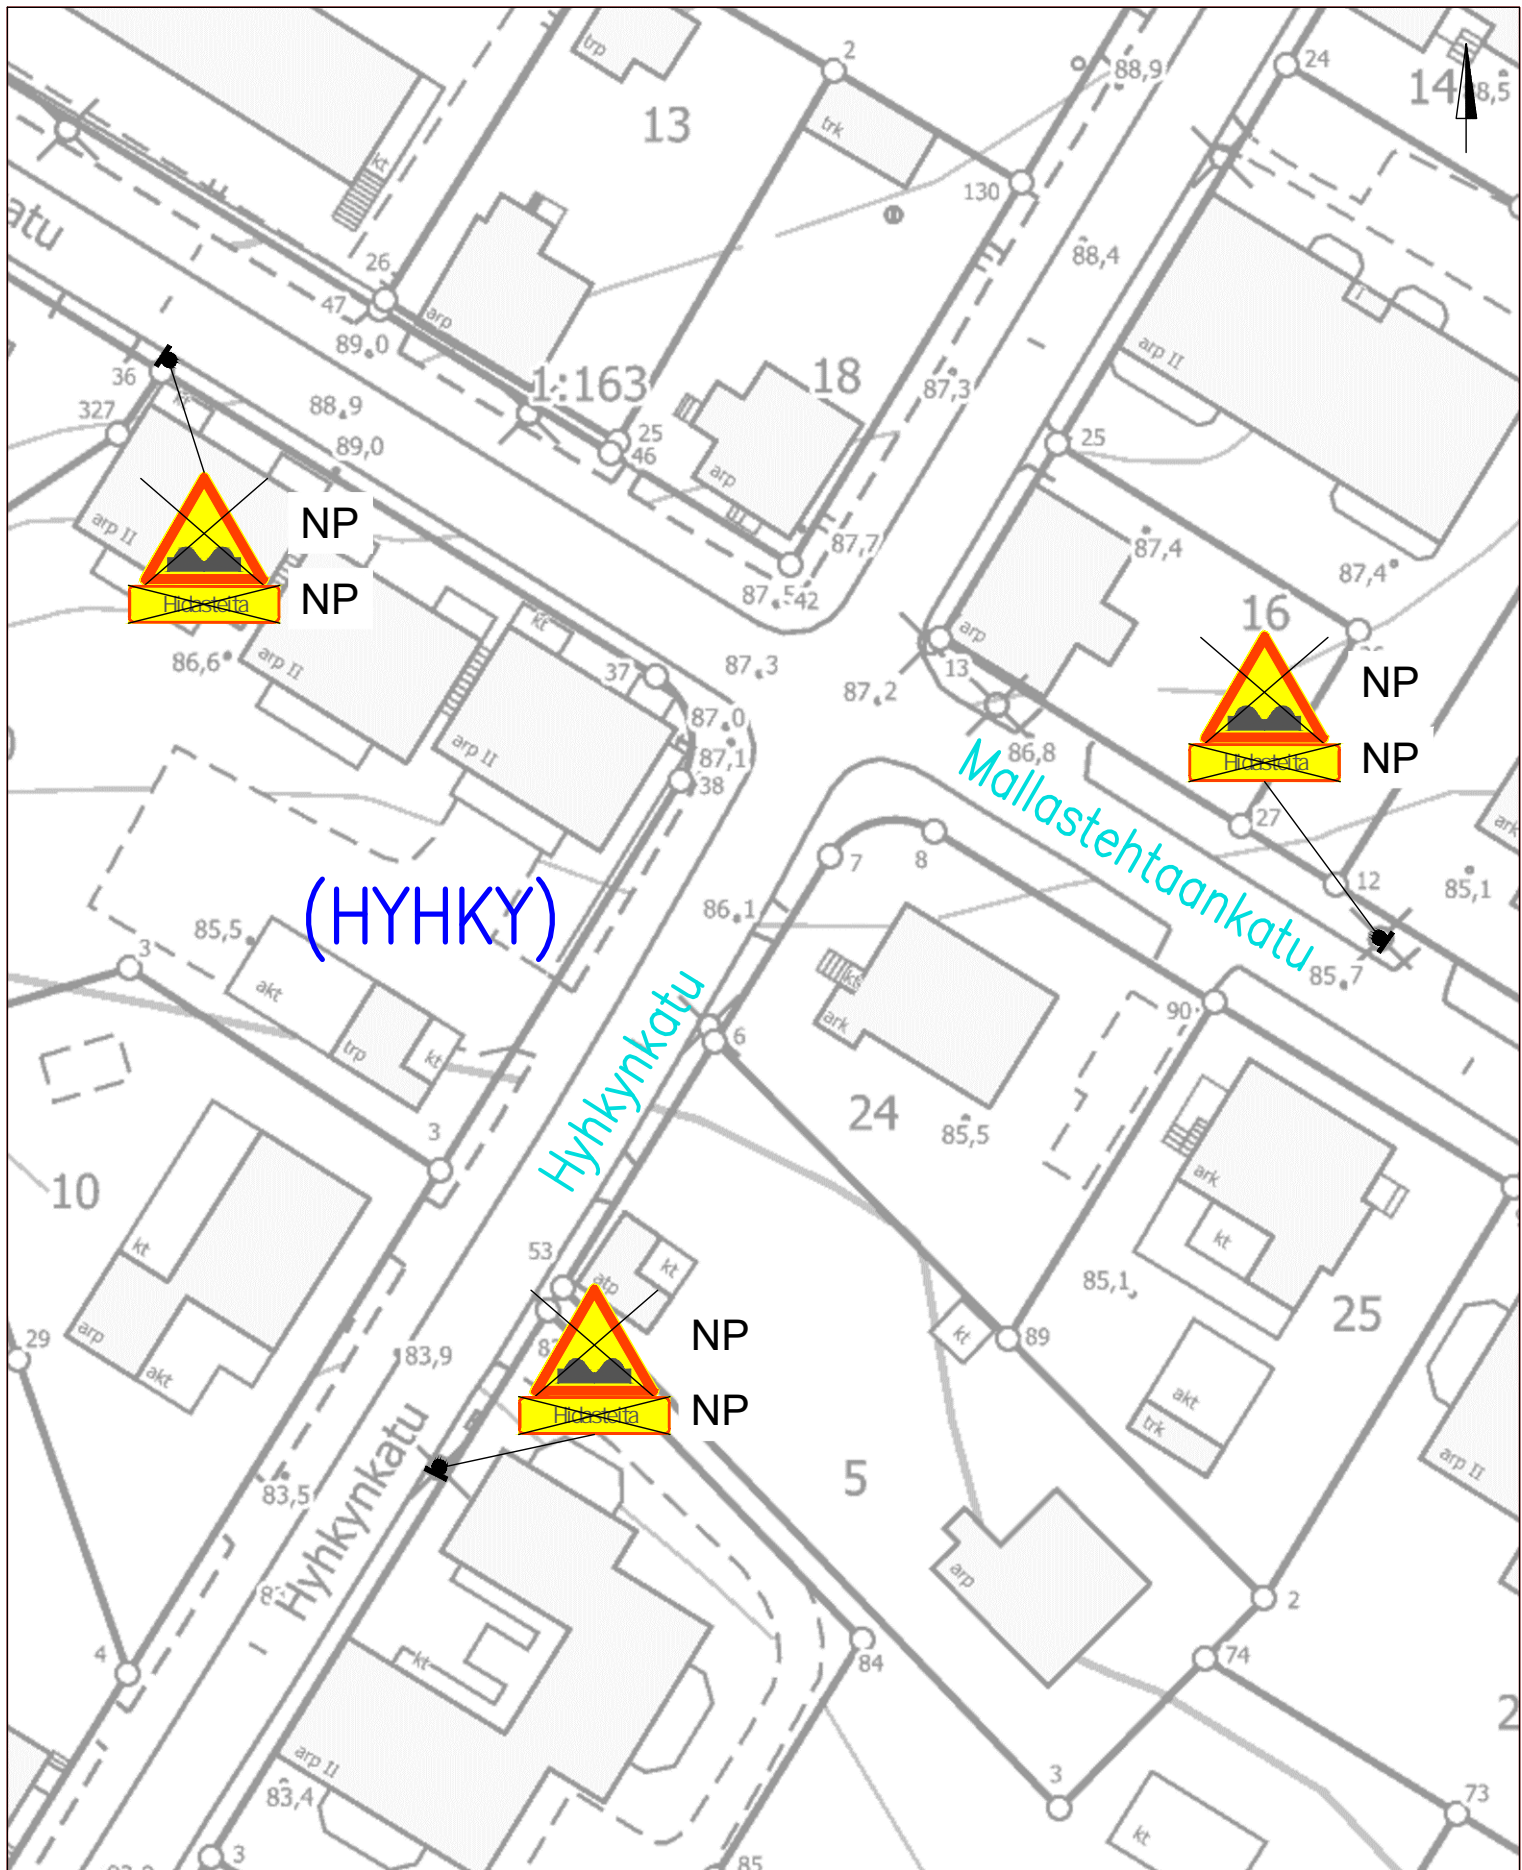

LIIKENTEENOHJAUS, MERKINTÖJEN SELITYS:


NP NYKYINEN LIIKENEMERKKI POISTETAAN

MALLASTEHTAANKATU, HYHKYNKATU

Hyhky

Töyssy –merkkien poisto 30 km/h alueilta

Piir.no: 1/22288/15, Pvm 30.8.2023

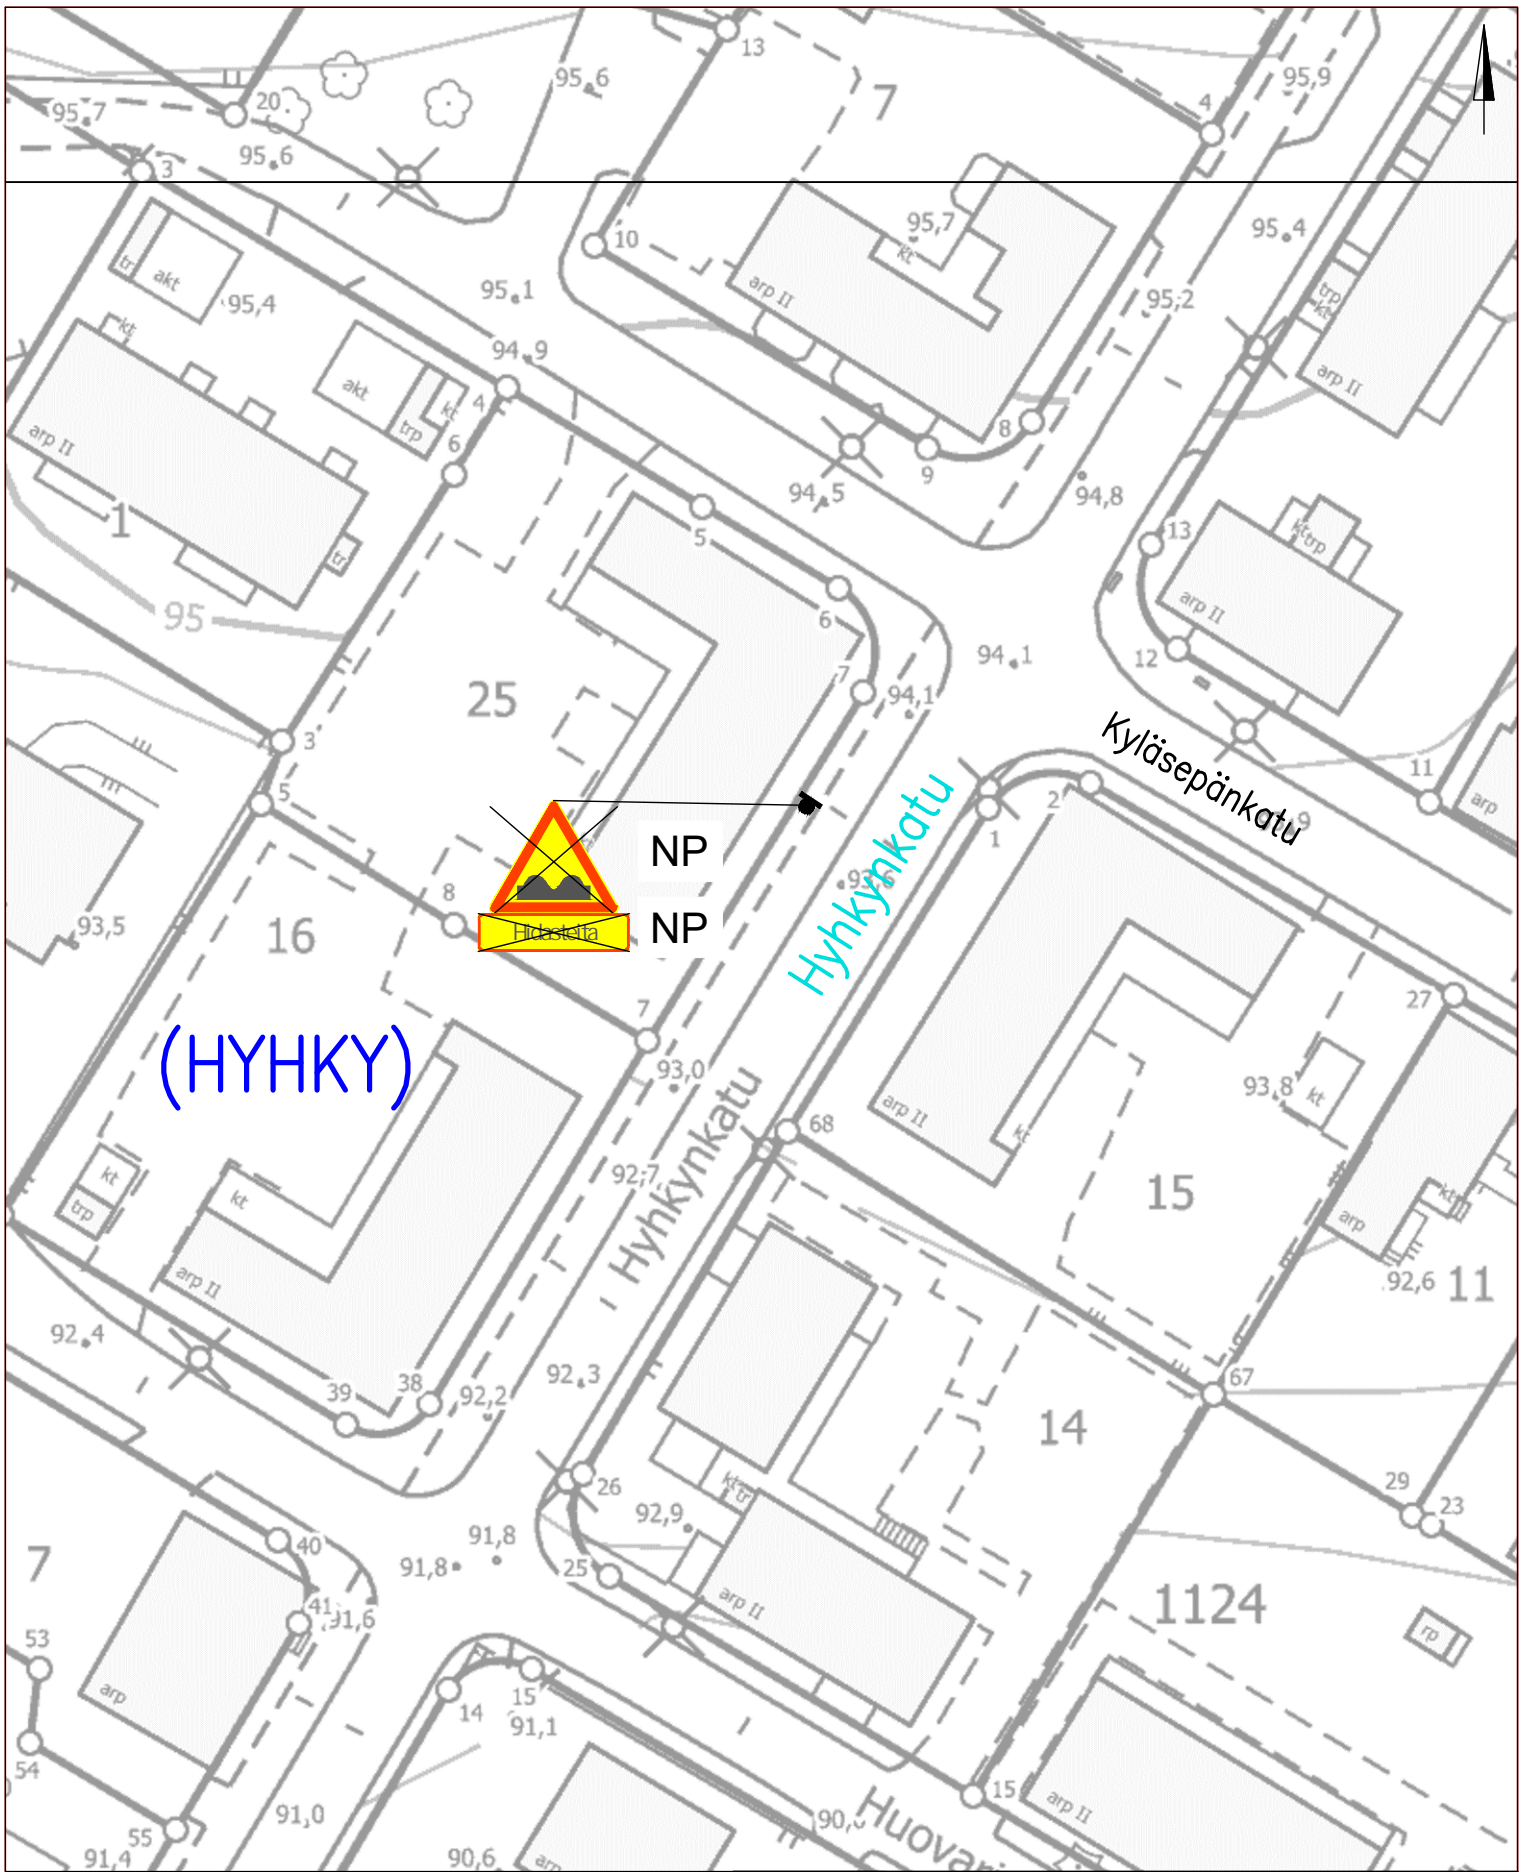

(HYHKY)

LIIKENTEENOHJAUS, MERKINTÖJEN SELITYS:

NP NYKYINEN LIKENNEMERKKI POISTETAAN

HYHKYNKATU

Hyhky

Töyssy –merkkien poisto 30 km/h alueilta

Piir.no: 1/22288/16, Pvm 30.8.2023

VI (KAAKINMAA)

Hallituskatu

Mäntykatu

Koulukatu



NP

Seinäkiinnitys

LIIKENTEENOHJAUS, MERKINTÖJEN SELITYS:


NP NYKYINEN LIKENNEMERKKI POISTETAAN

HALLITUSKATU

Kaakinmaa

Töyssy -merkkien poisto 30 km/h alueilta

Piir.no: 1/22288/17, Pvm 30.8.2023

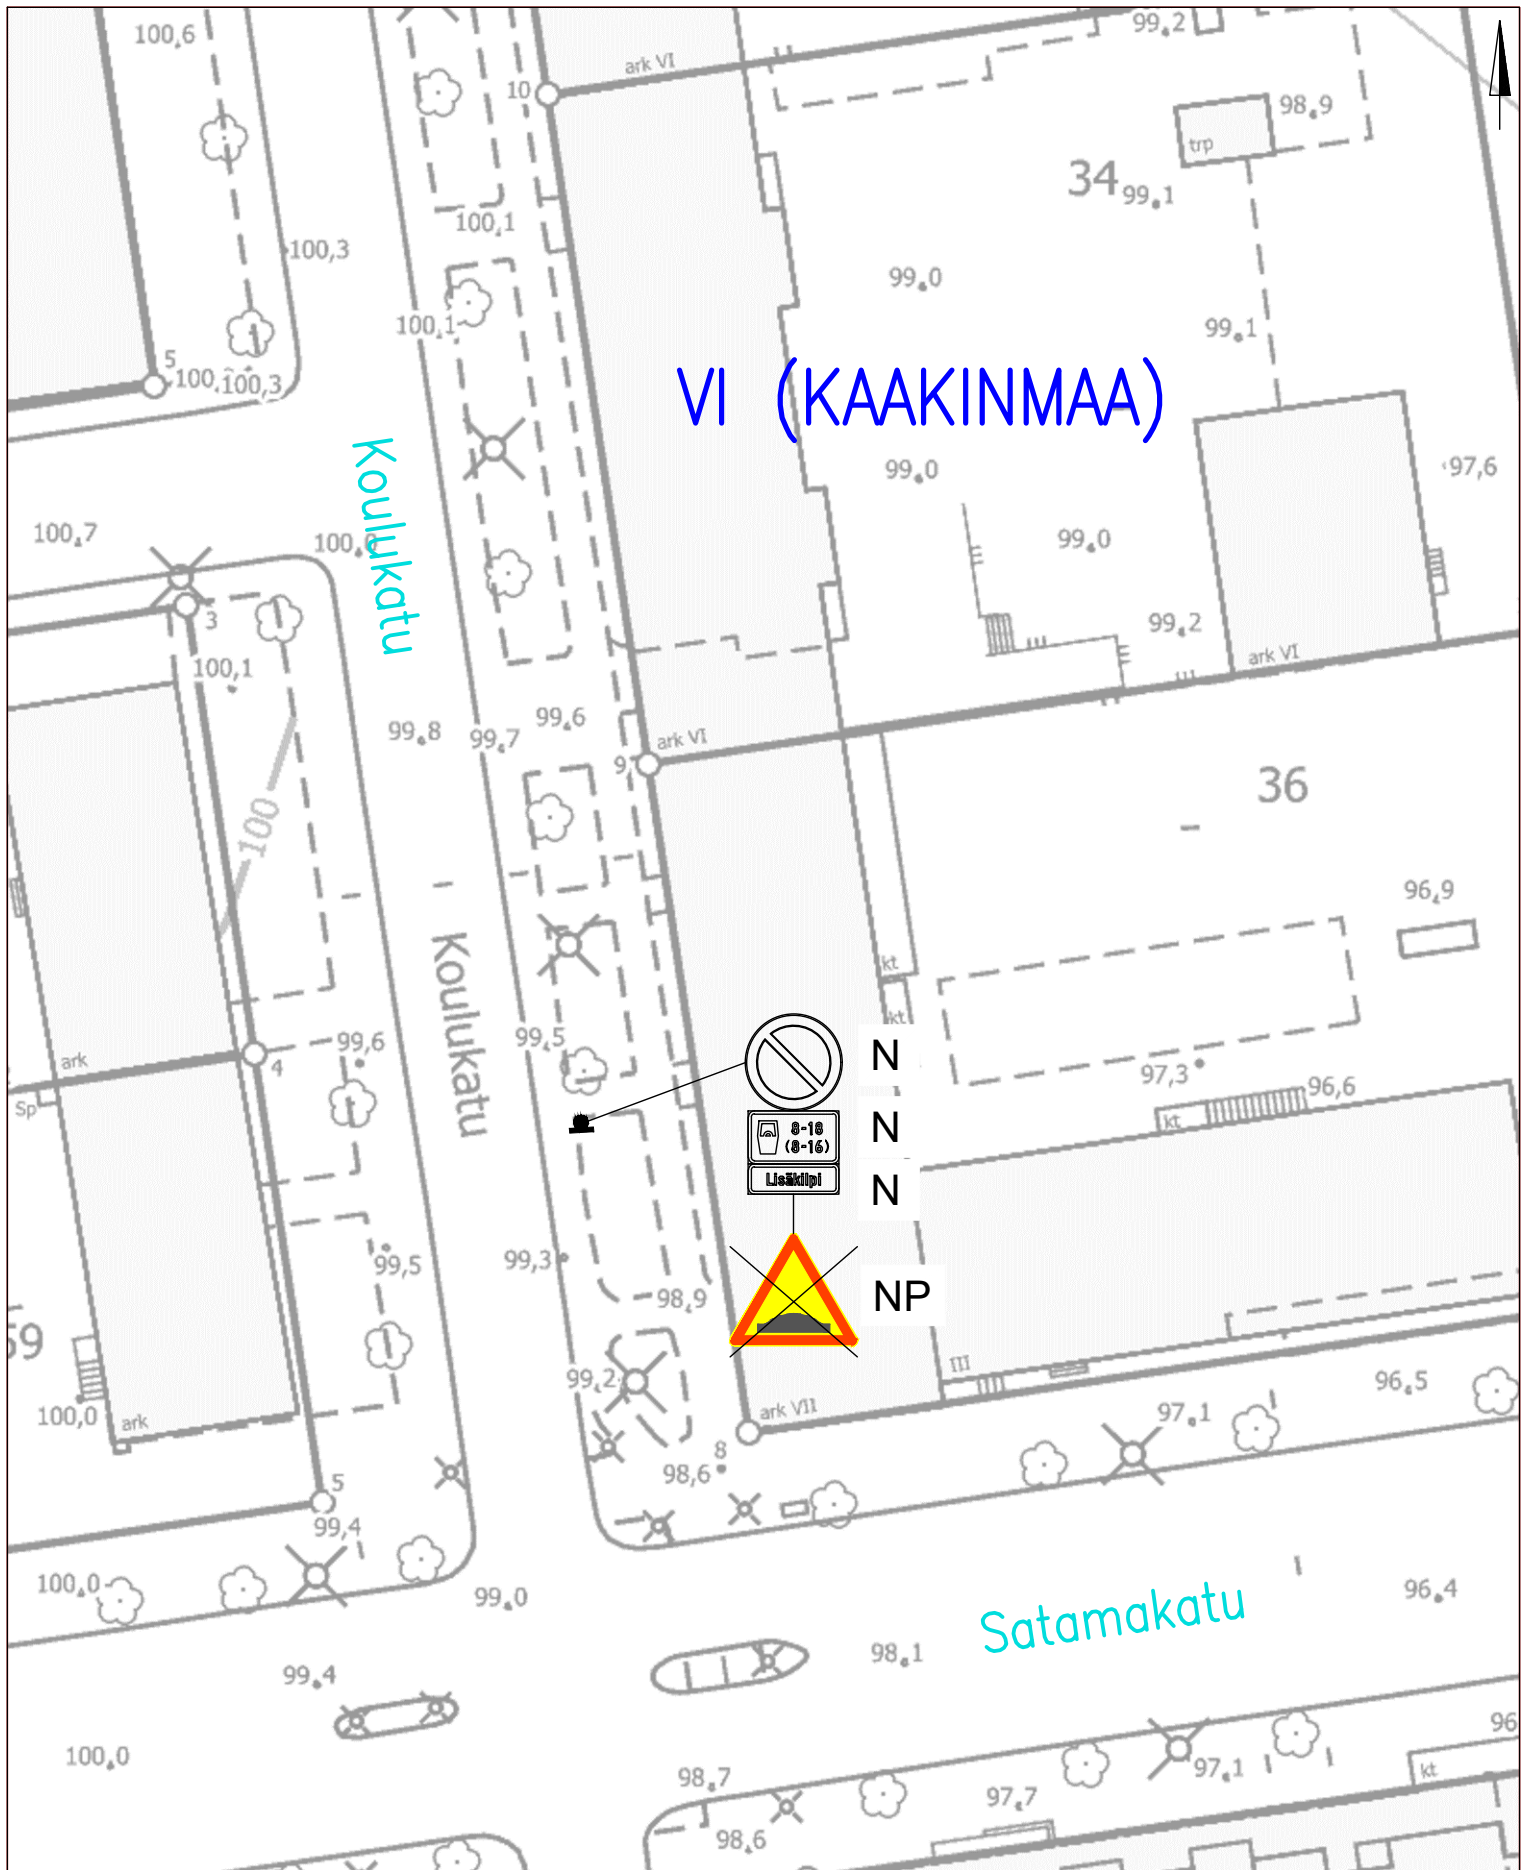

LIIKENTEENOHJAUS, MERKINTÖJEN SELITYS:


- N NYKYINEN LIIKENNEMERKKI SÄILYY ENNALLAAN
- NP NYKYINEN LIIKENNEMERKKI POISTETAAN

KOULUKATU

Kaakinmaa

Töyssy –merkkien poisto 30 km/h alueilta

Piir.no: 1/22288/18, Pvm 30.8.2023

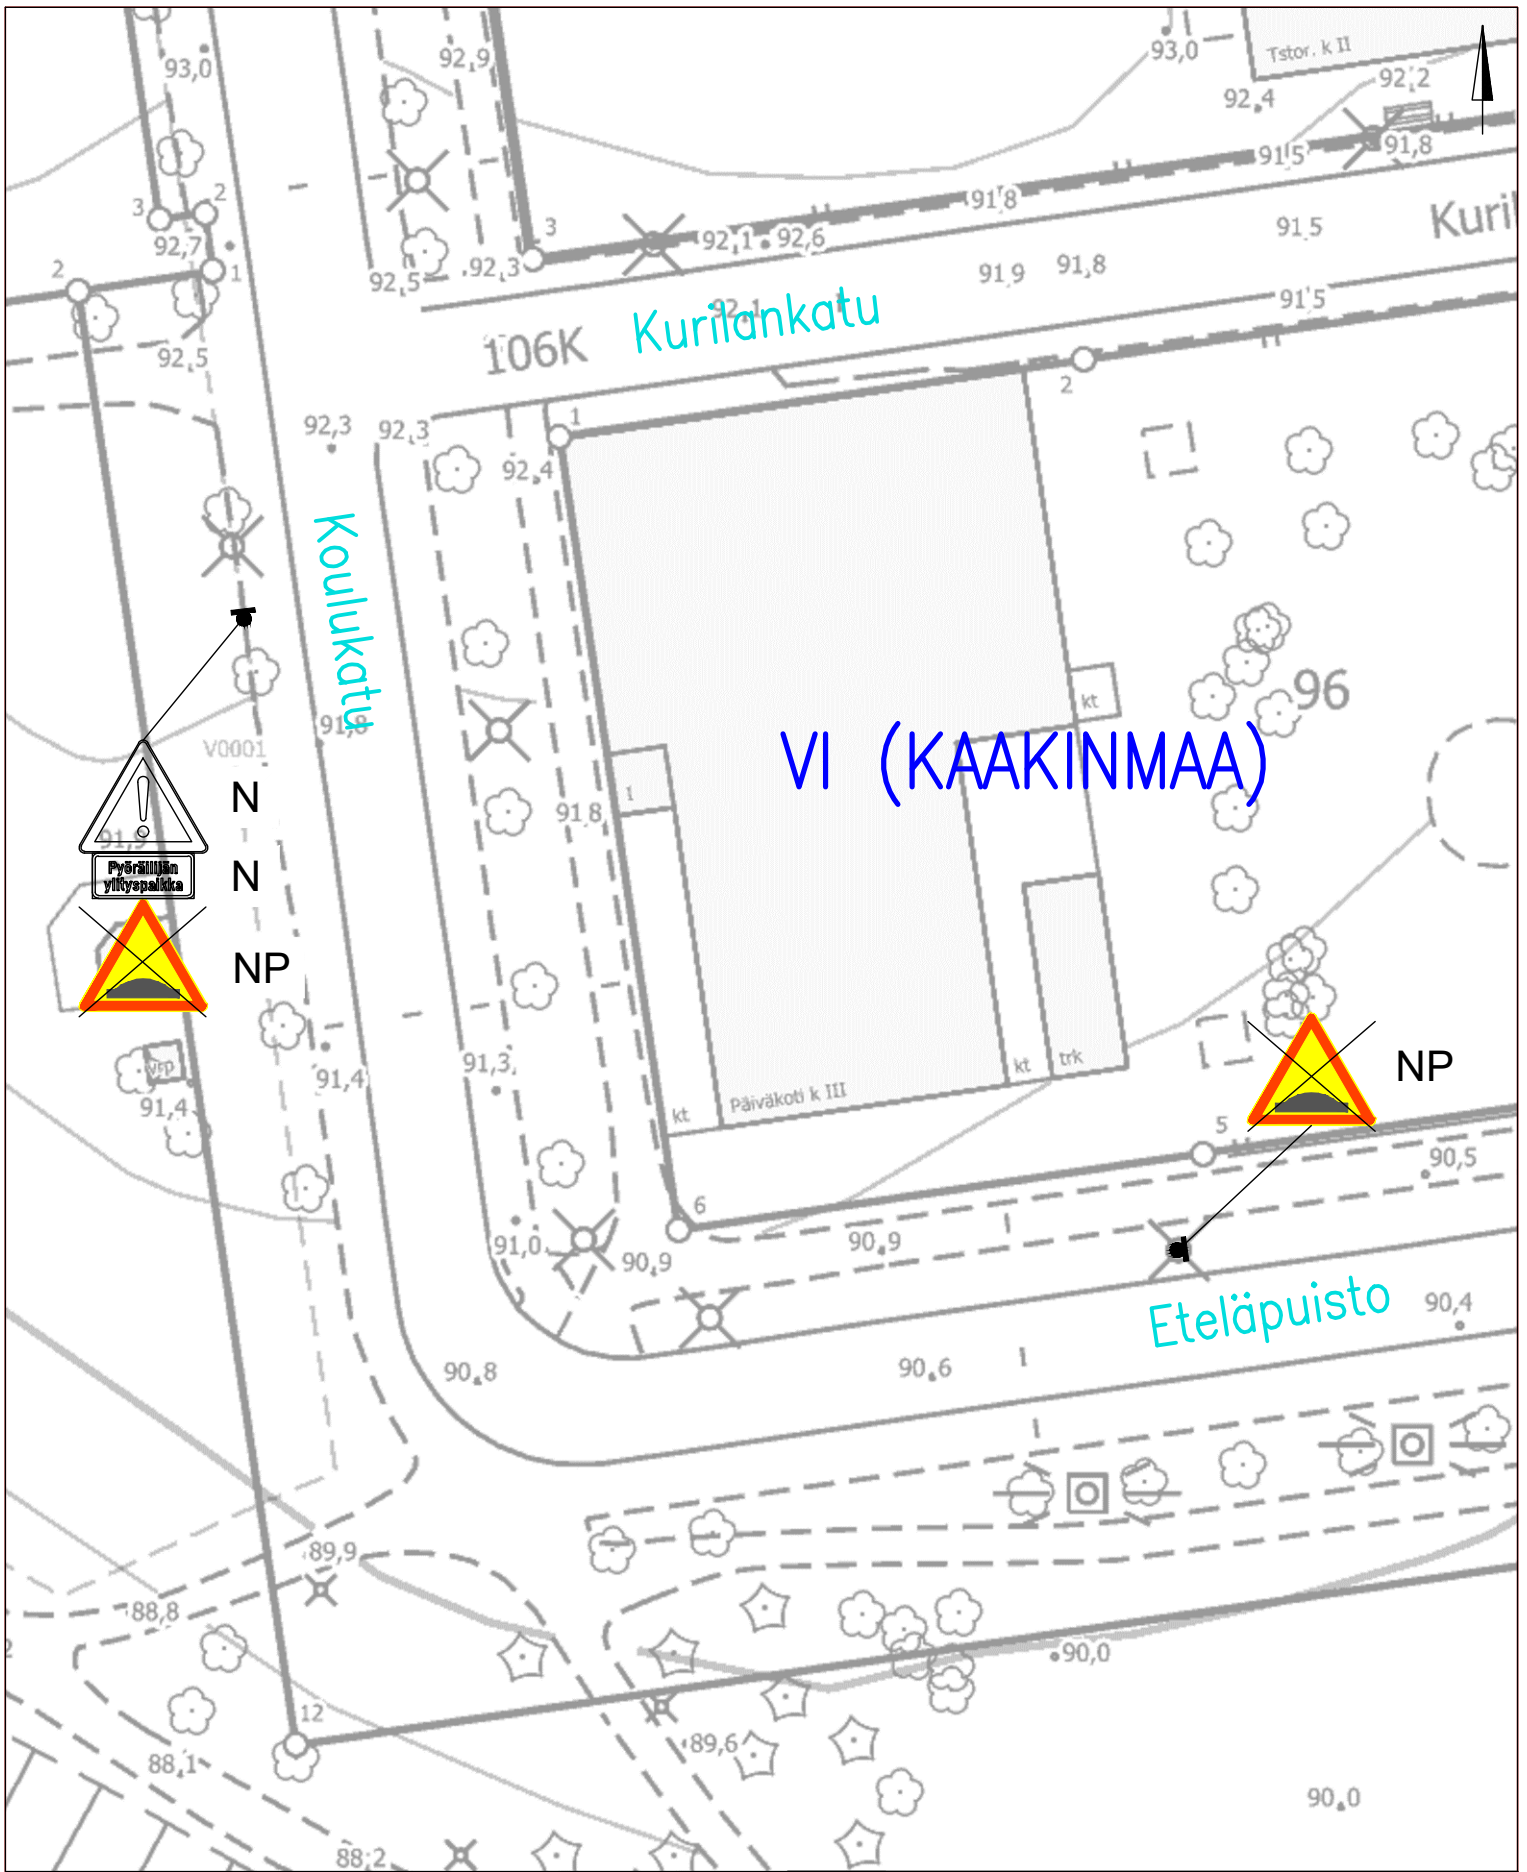

LIIKENTEENOHJAUS, MERKINTÖJEN SELITYS:


- N NYKYINEN LIKENNEMERKKI SÄILYY ENNALLAAN
- NP NYKYINEN LIKENNEMERKKI POISTETAAN

KOULUKATU, ETELÄPUISTO

Kaakinmaa

Töyssy –merkkien poisto 30 km/h alueilta

Piir.no: 1/22288/19, Pvm 30.8.2023

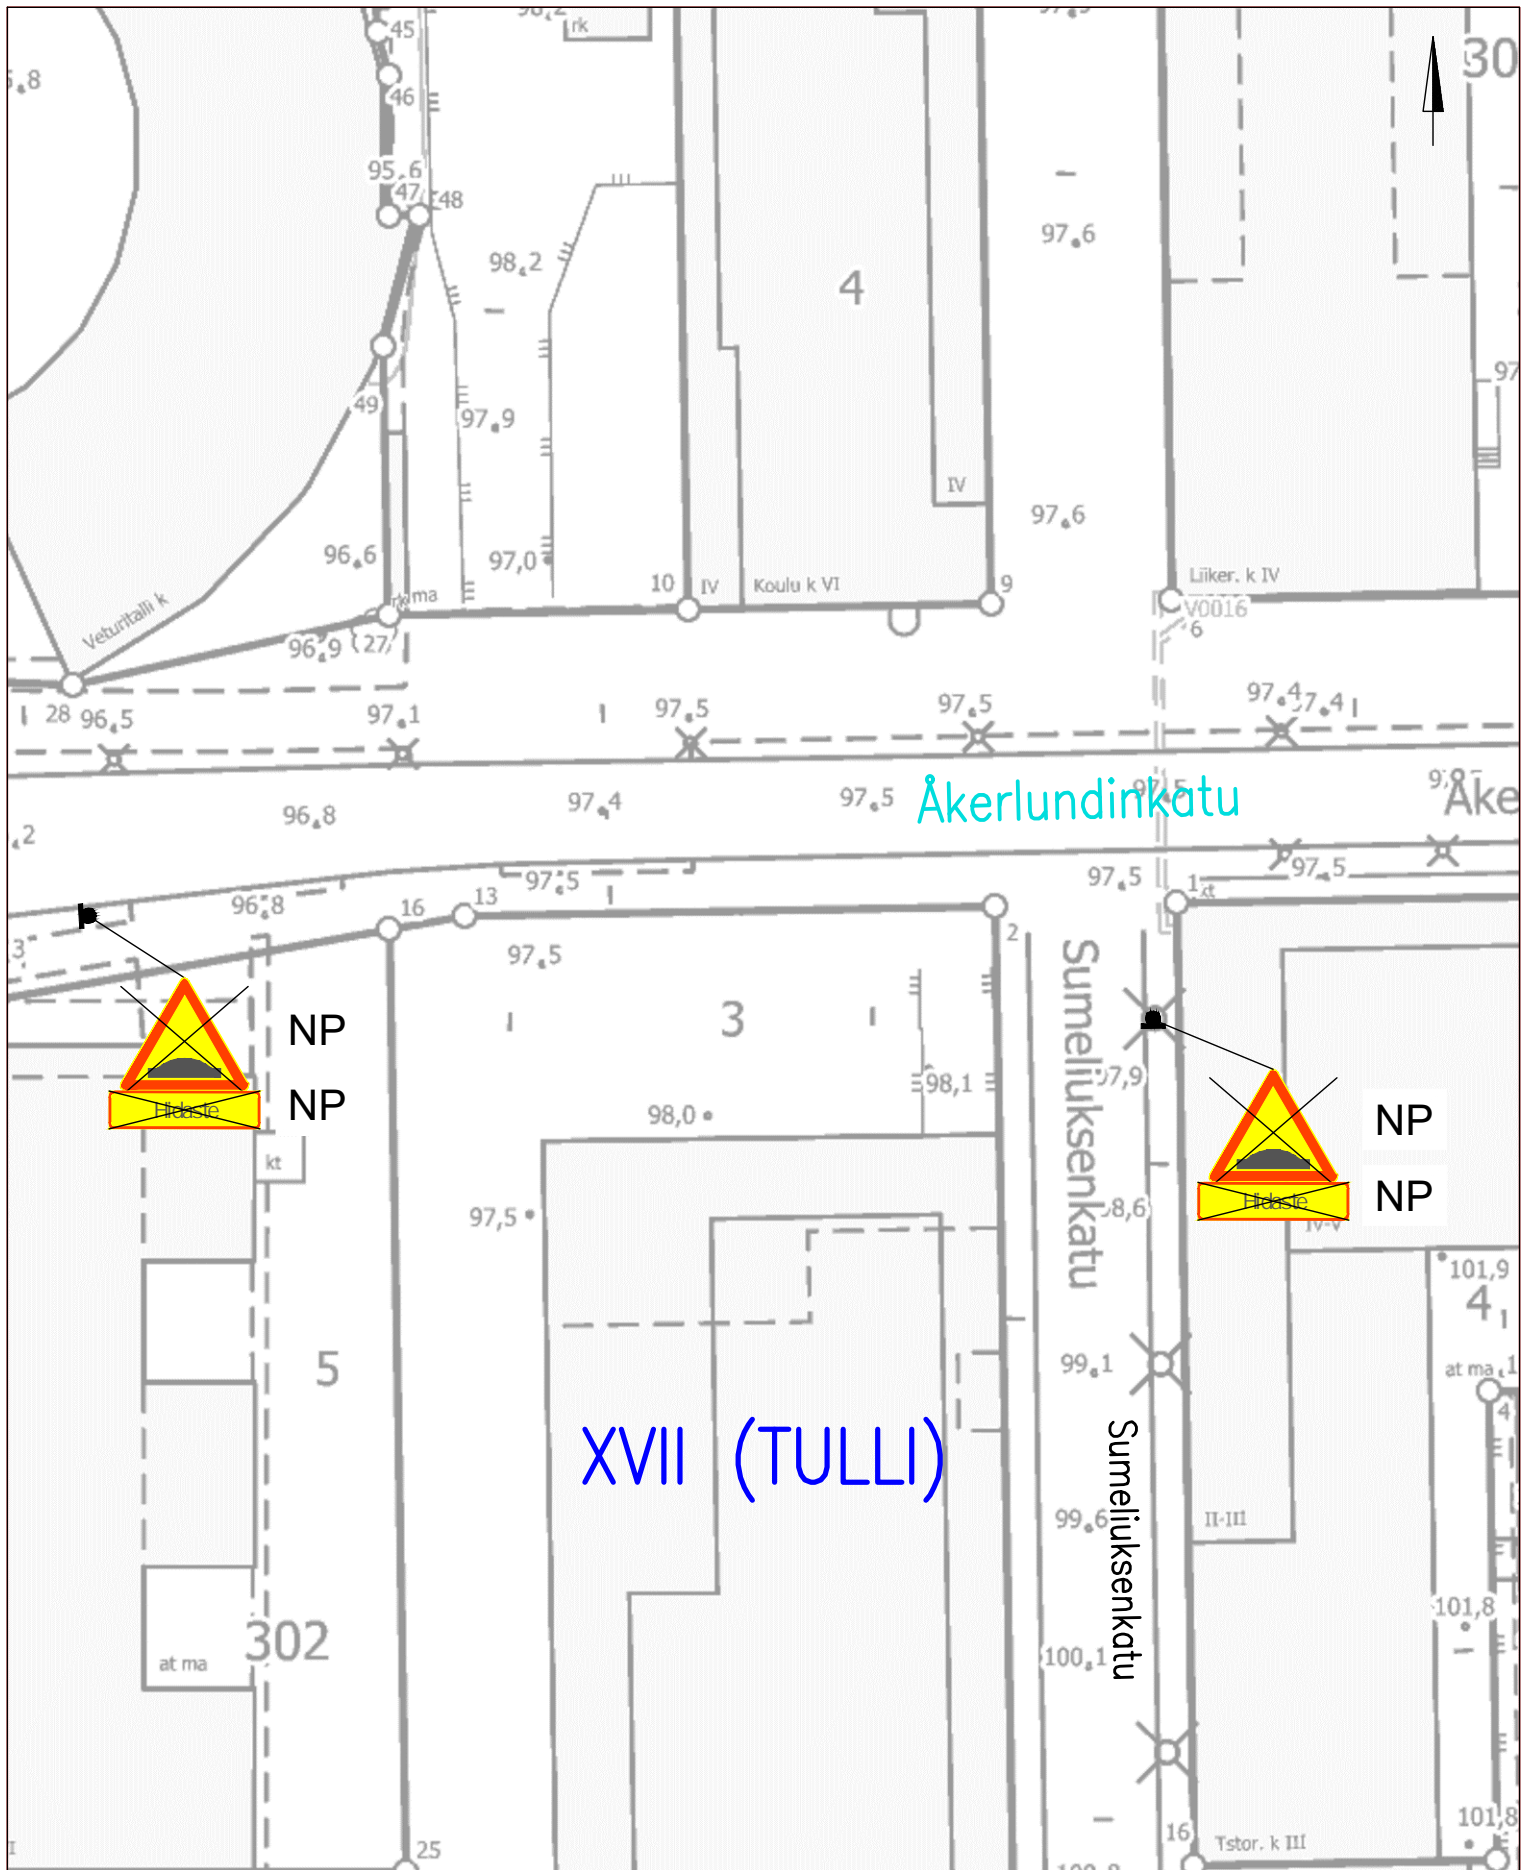

LIIKENTEENOHJAUS, MERKINTÖJEN SELITYS:


NP NYKYINEN LIKENNEMERKKI POISTETAAN

ÅKERLUNDINKATU, SUMELIUKSENKATU

Tulli

Töyssy –merkkien poisto 30 km/h alueilta

Piir.no: 1/22288/20, Pvm 30.8.2023

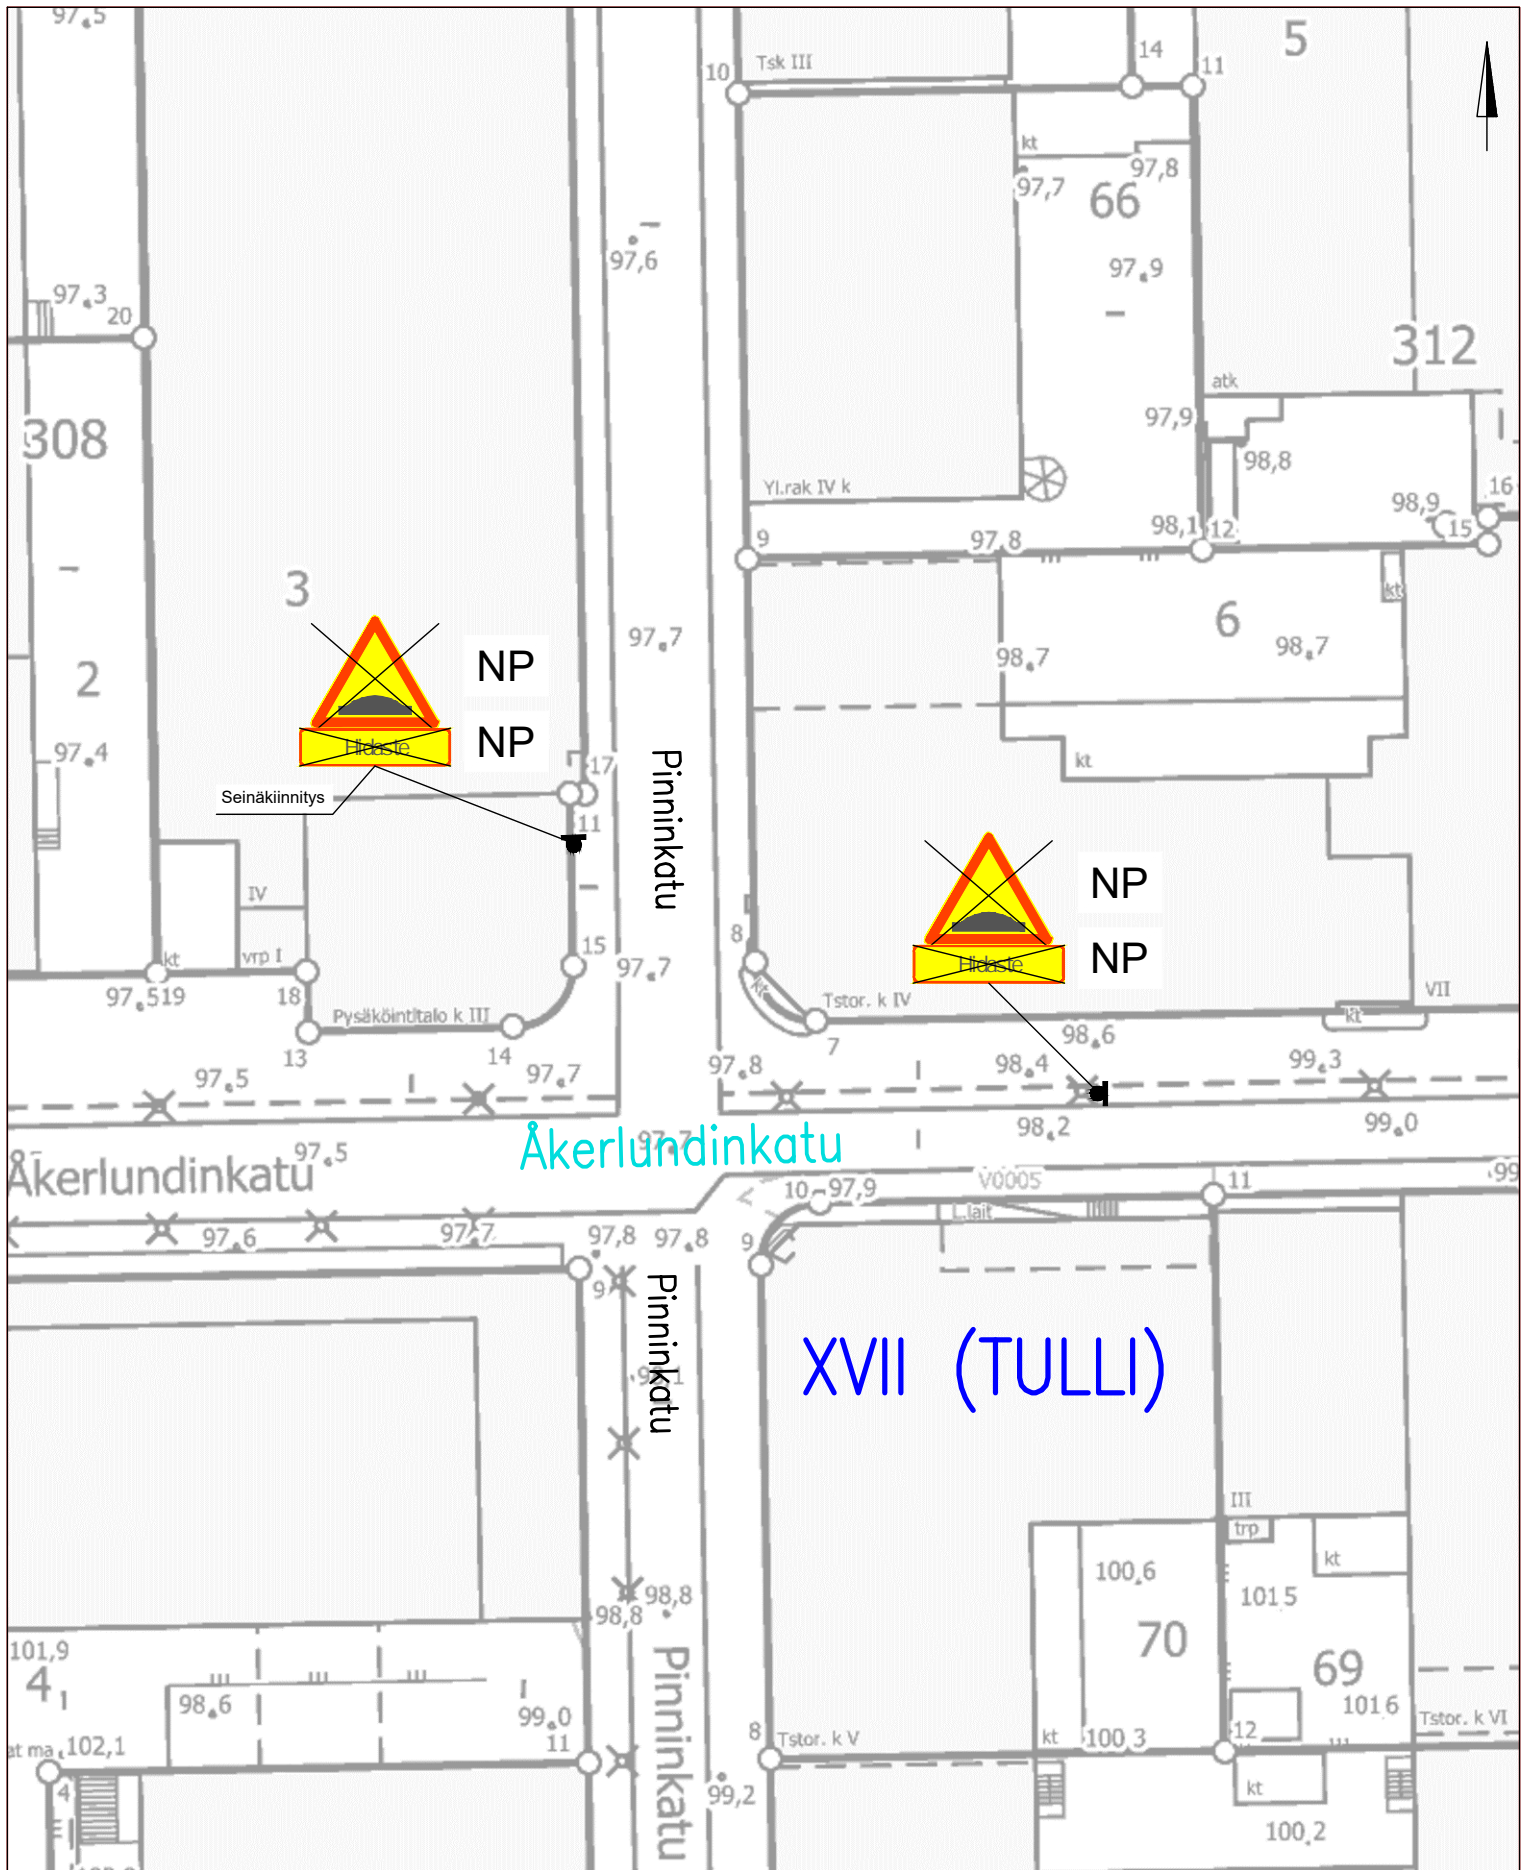

LIIKENTEENOHJAUS, MERKINTÖJEN SELITYS:


NP NYKYINEN LIKENNEMERKKI POISTETAAN

ÅKERLUNDINKATU, PINNINKATU

Tulli

Töyssi –merkkien poisto 30 km/h alueilta

Piir.no: 1/22288/21, Pvm 30.8.2023

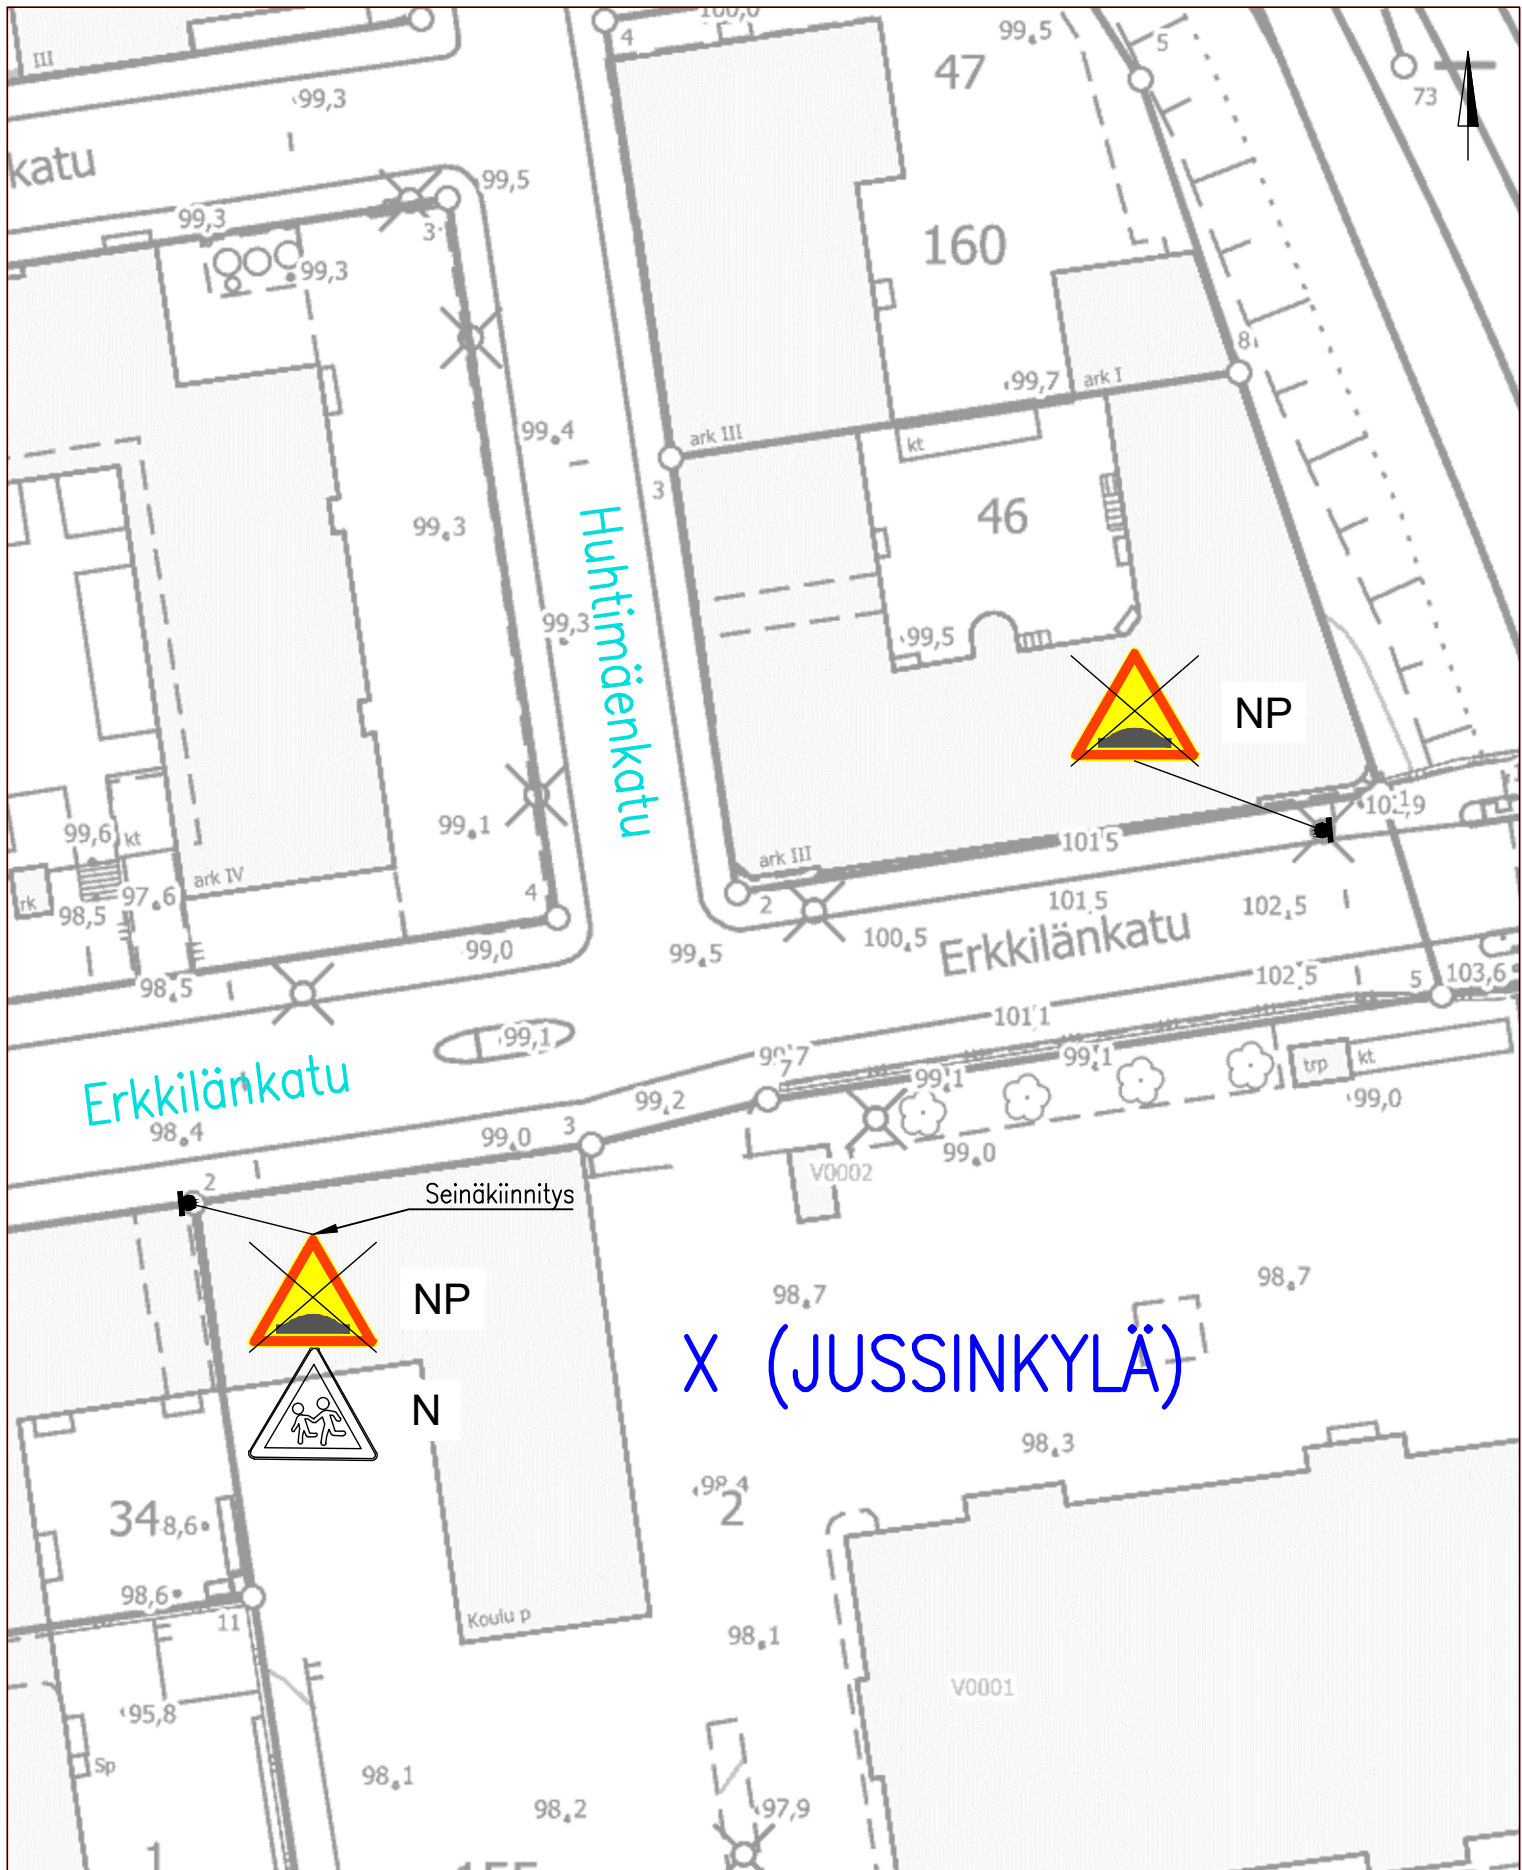


LIIKENTEENOHJAUS, MERKINTÖJEN SELITYS:

- N NYKYINEN LIIKENNERMERKKI SÄILYY ENNALLAAN
- NP NYKYINEN LIIKENNERMERKKI POISTETAAN

ERKKILÄNKATU

Jussinkylä
 Töyssy –merkkien poisto 30 km/h alueilta
 Piir.no: 1/22288/22, Pvm 30.8.2023

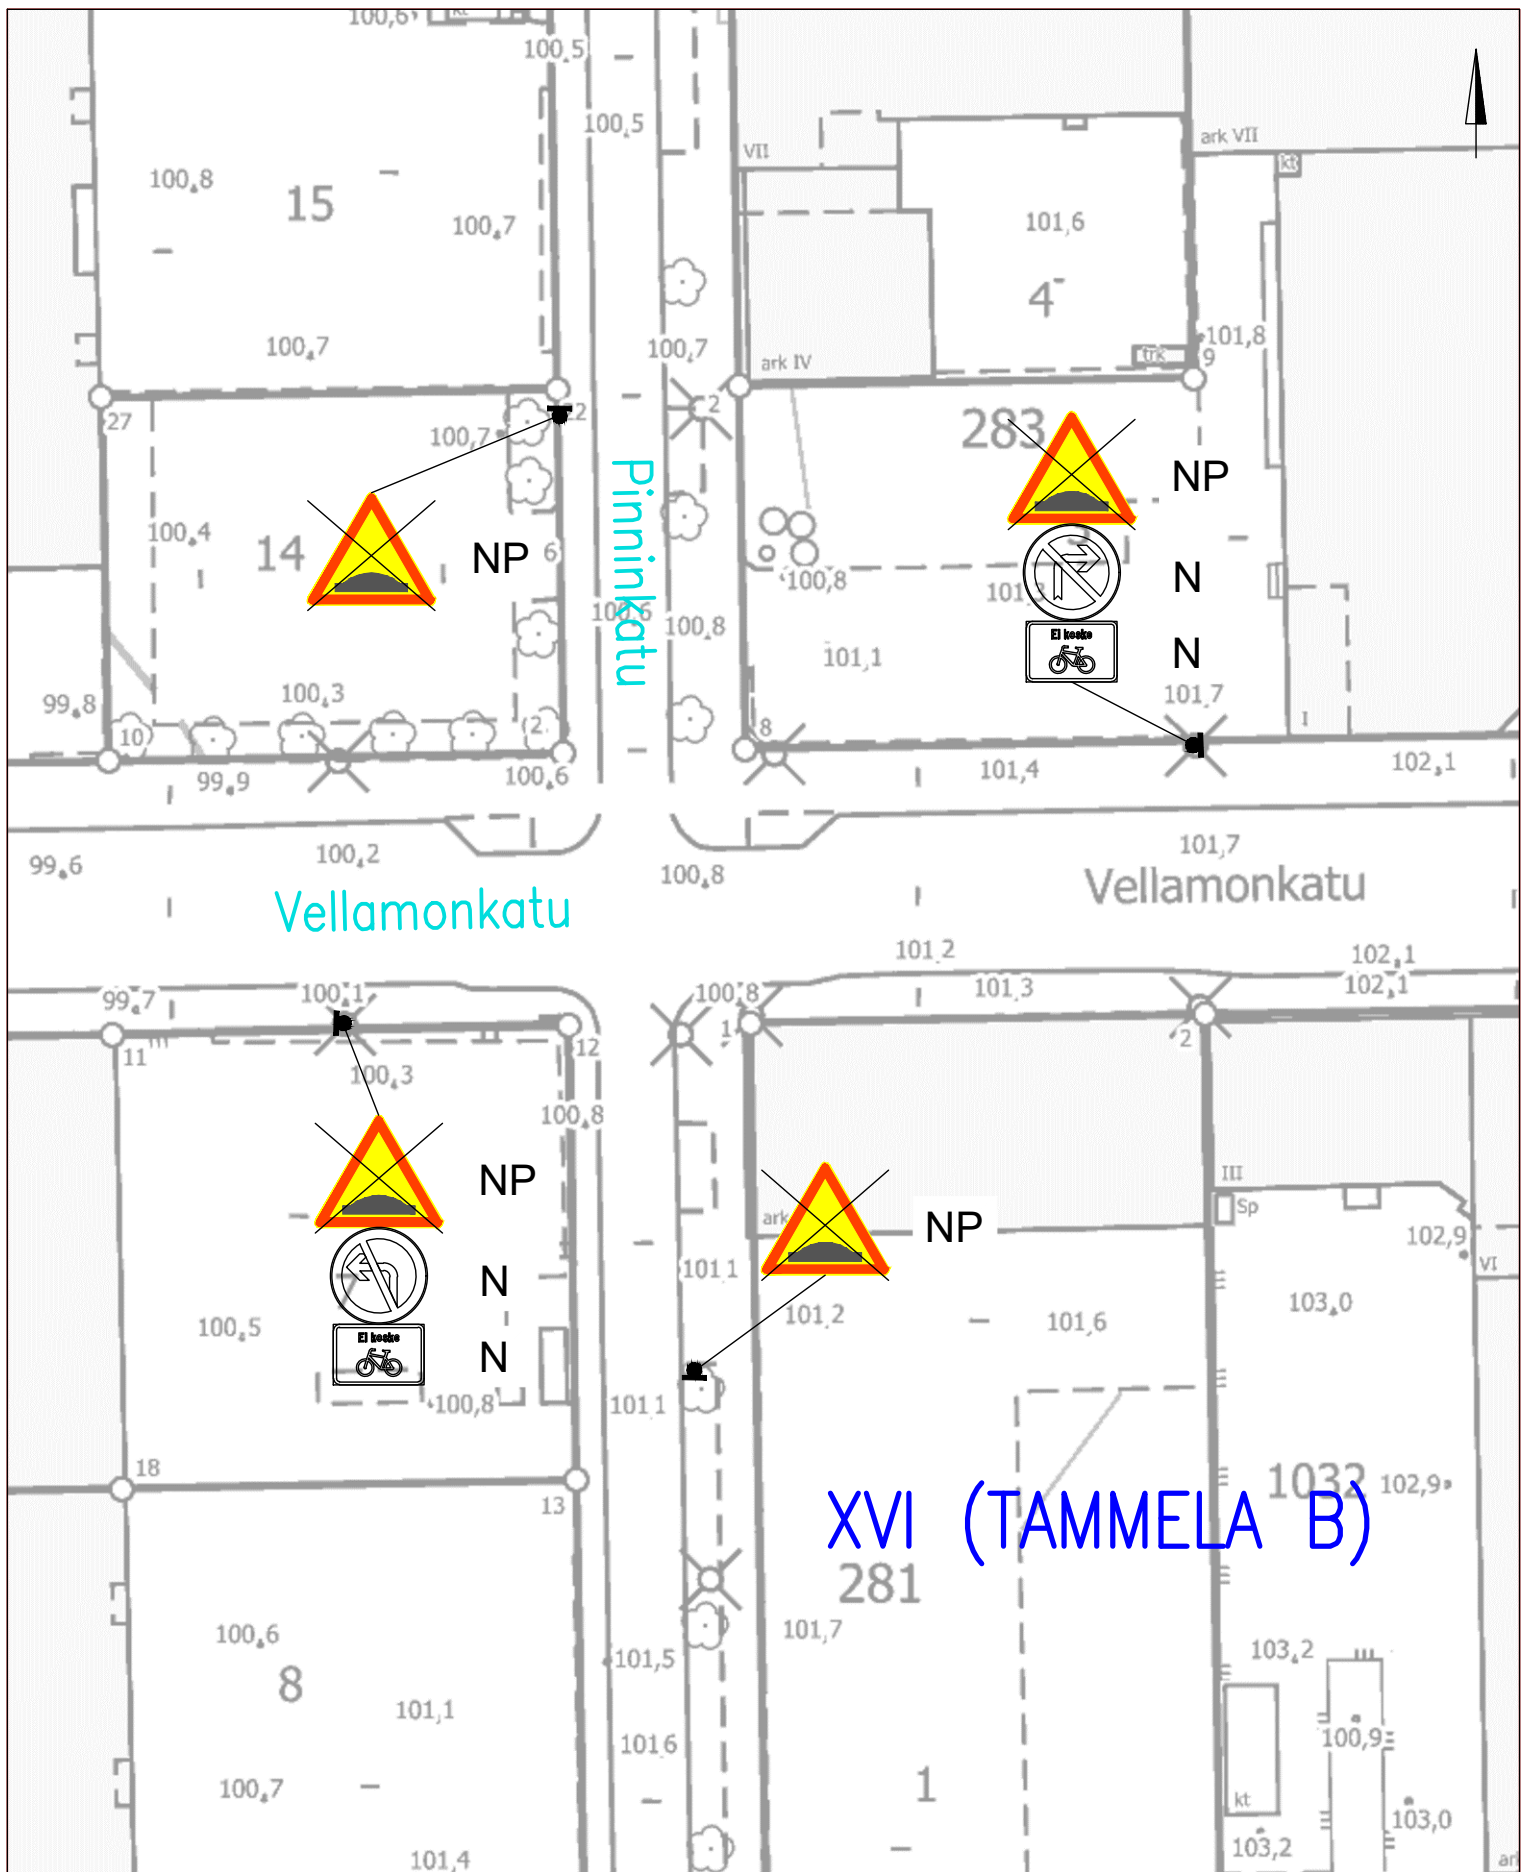


LIIKENTEENOHAUS, MERKINTÖJEN SELITYS:

- N NYKYINEN LIIKENNEMERKKI SÄILYY ENNALLAAN
- NP NYKYINEN LIIKENNEMERKKI POISTETAAN

VELLAMONKATU, PINNINKATU

Tammela B (XVI)
 Töyssy –merkkien poisto 30 km/h alueilta
 Piir.no: 1/22288/23, Pvm 30.8.2023

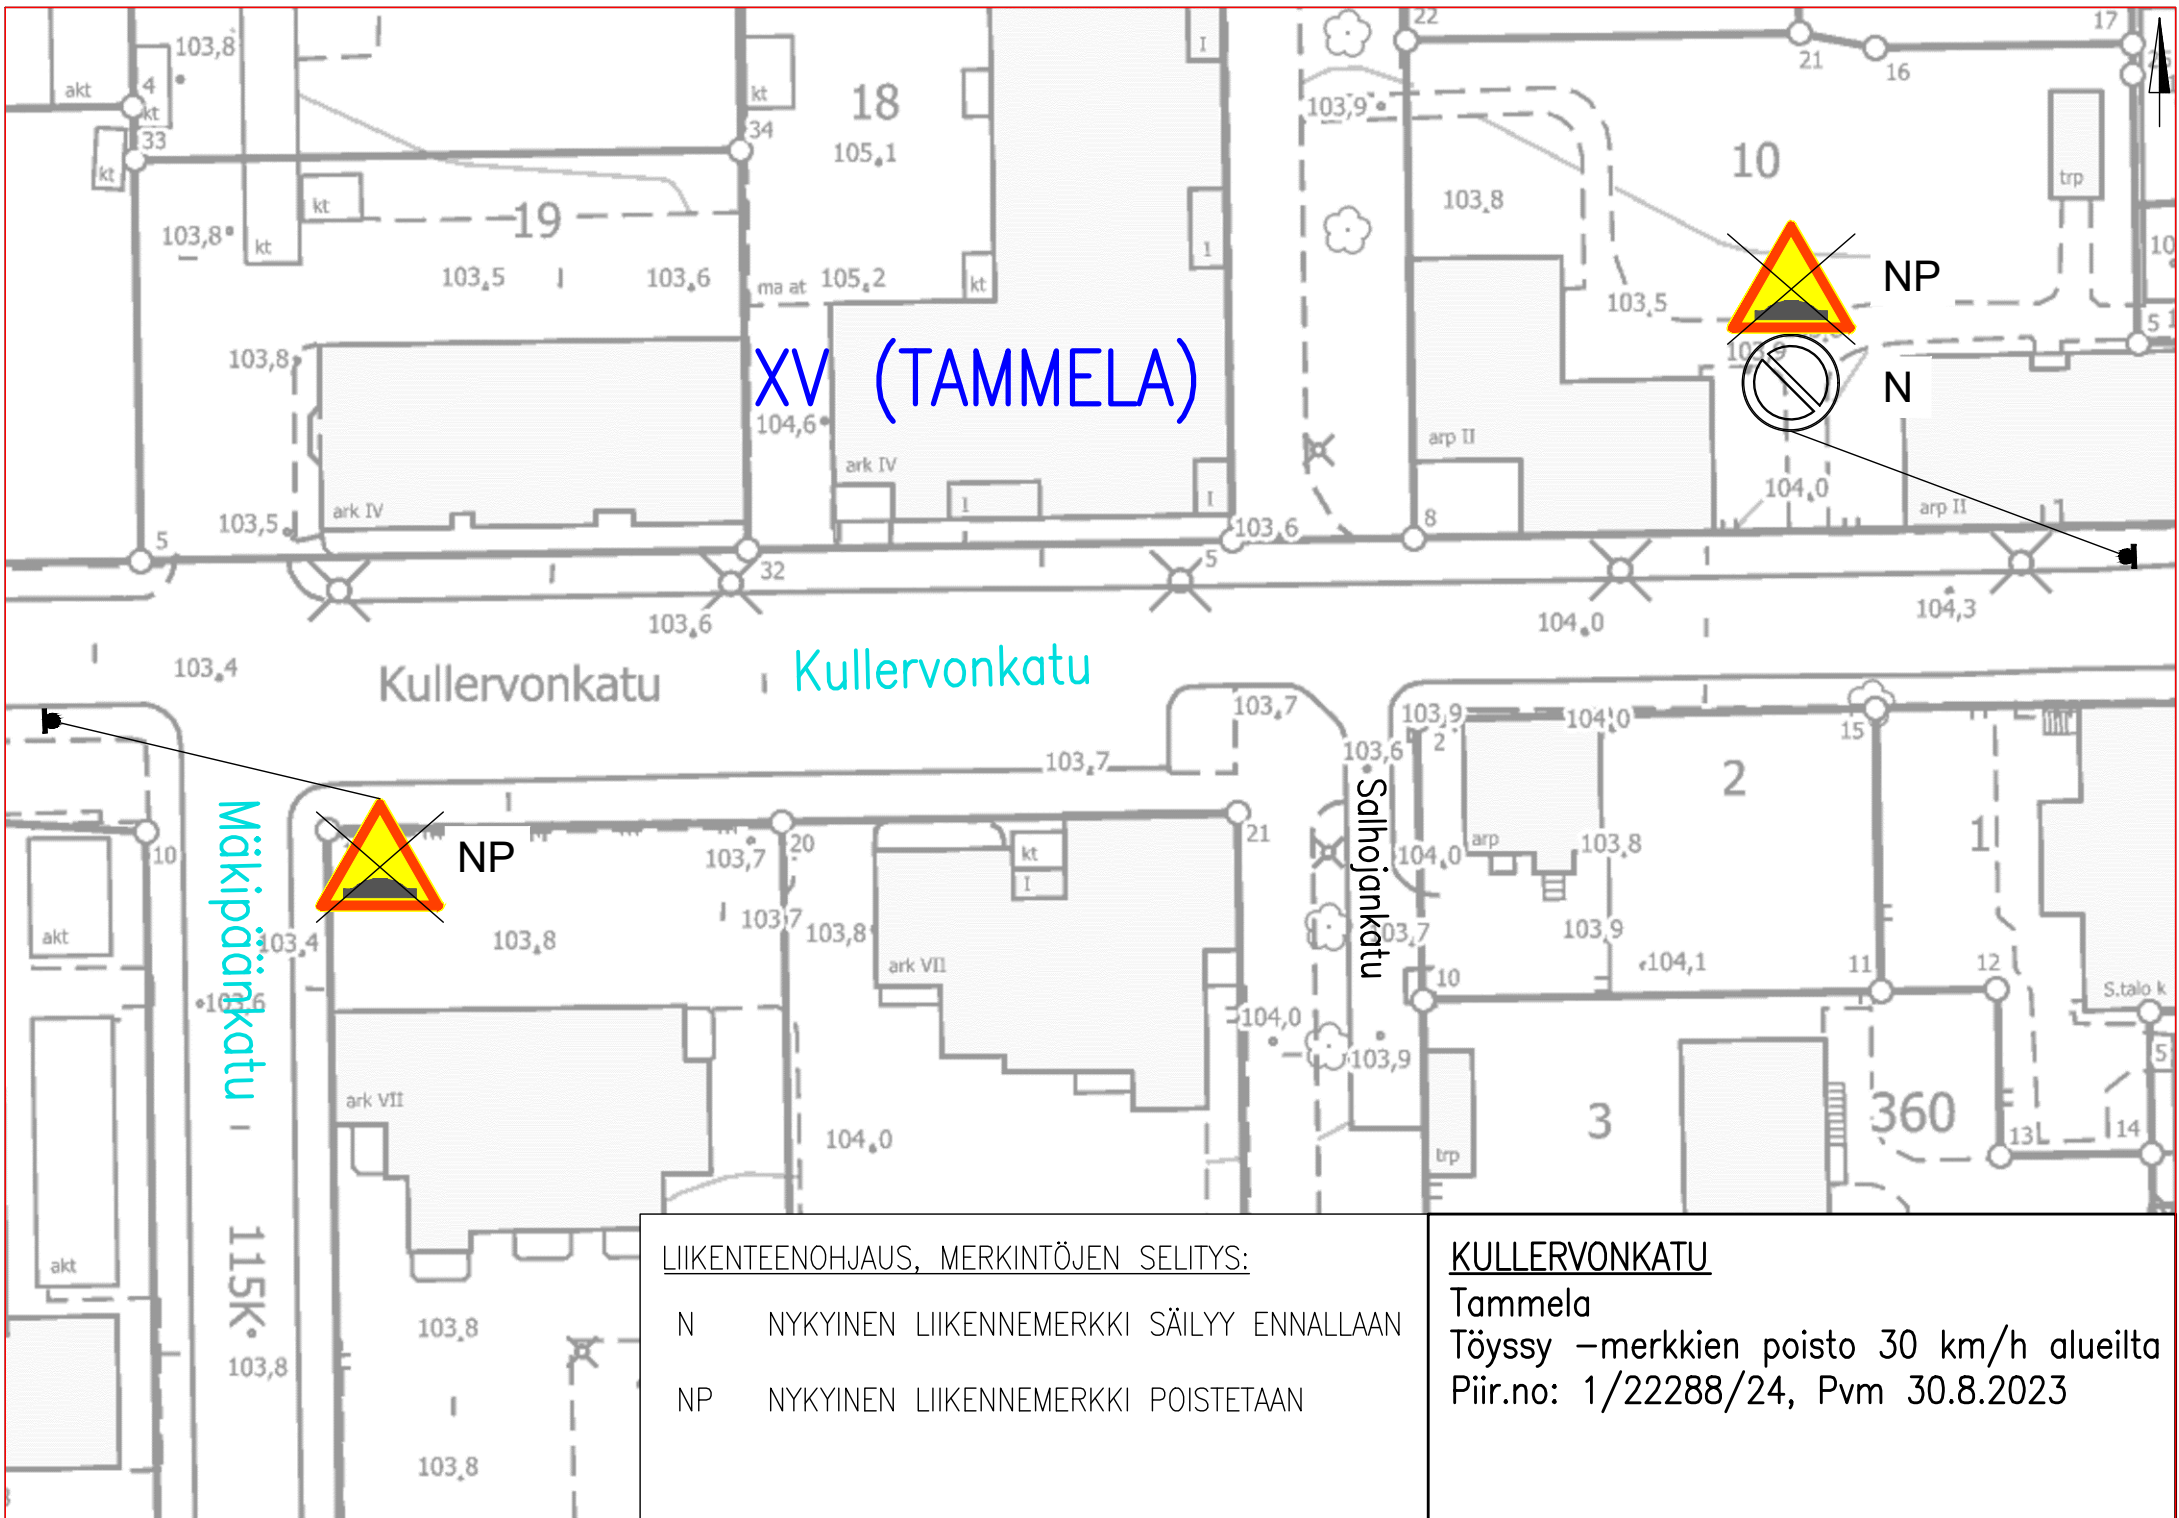

XV (TAMMELA)

Mäkipääntie
115K




NP

LIIKENTEENOHJAUS, MERKINTÖJEN SELITYS:

- N NYKYINEN LIIKENNEMERKKI SÄILYY ENNALLAAN
- NP NYKYINEN LIIKENNEMERKKI POISTETAAN

KULLERVONKATU

Tammela
 Töyssy –merkkien poisto 30 km/h alueilta
 Piir.no: 1/22288/24, Pvm 30.8.2023

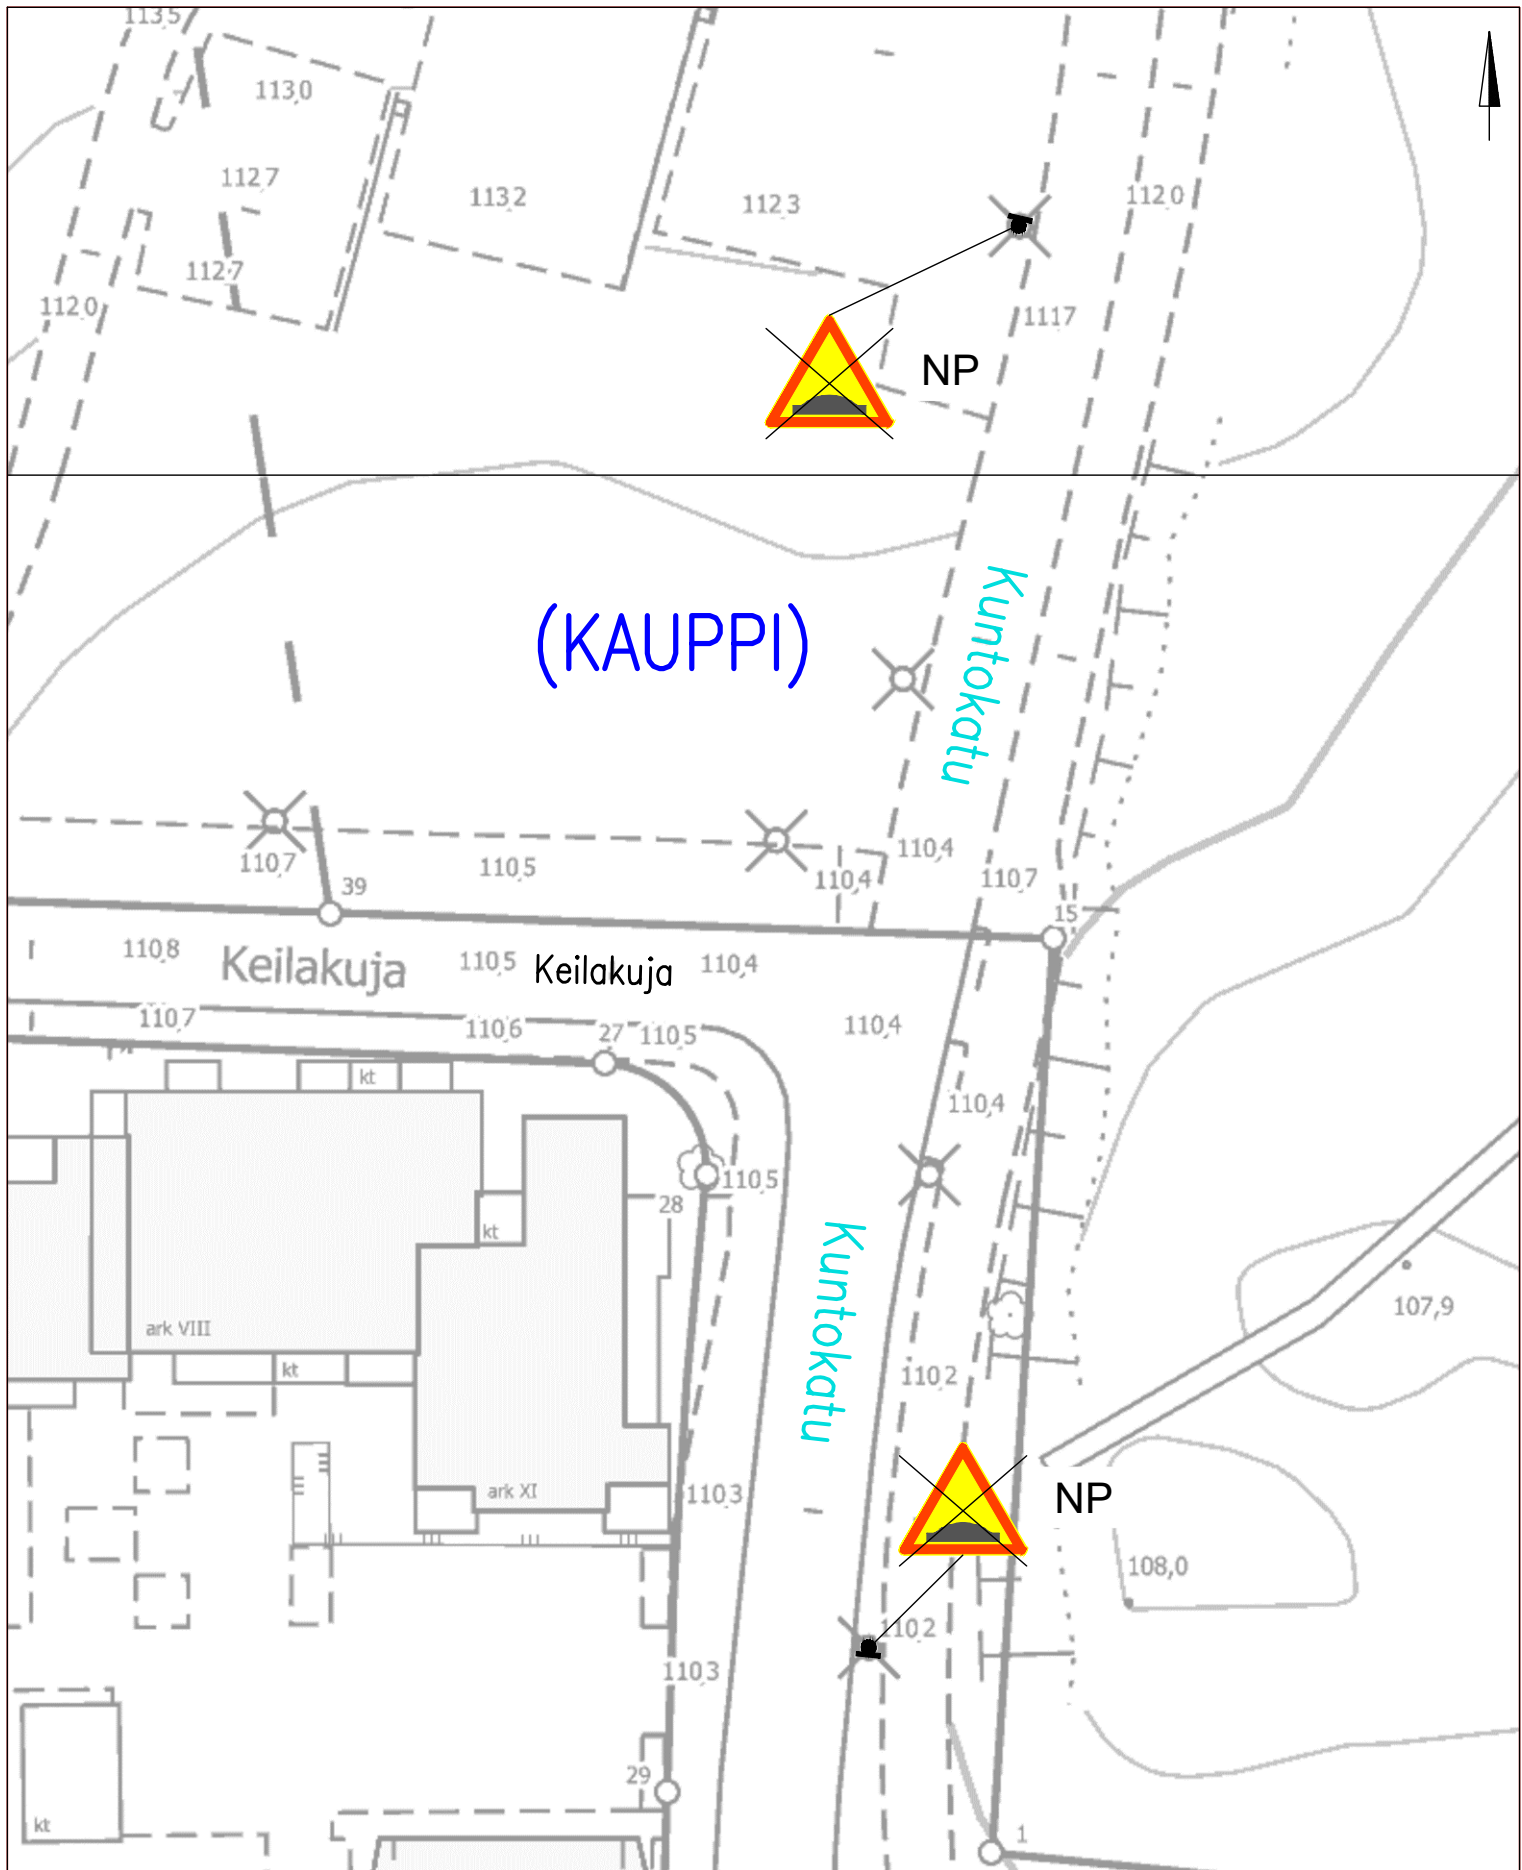

LIIKENTEENOHAUS, MERKINTÖJEN SELITYS:


NP NYKYINEN LIIKENEMERKKI POISTETAAN

KUNTOKATU

Kauppi

Töyssy –merkkien poisto 30 km/h alueilta

Piir.no: 1/22288/25, Pvm 30.8.2023

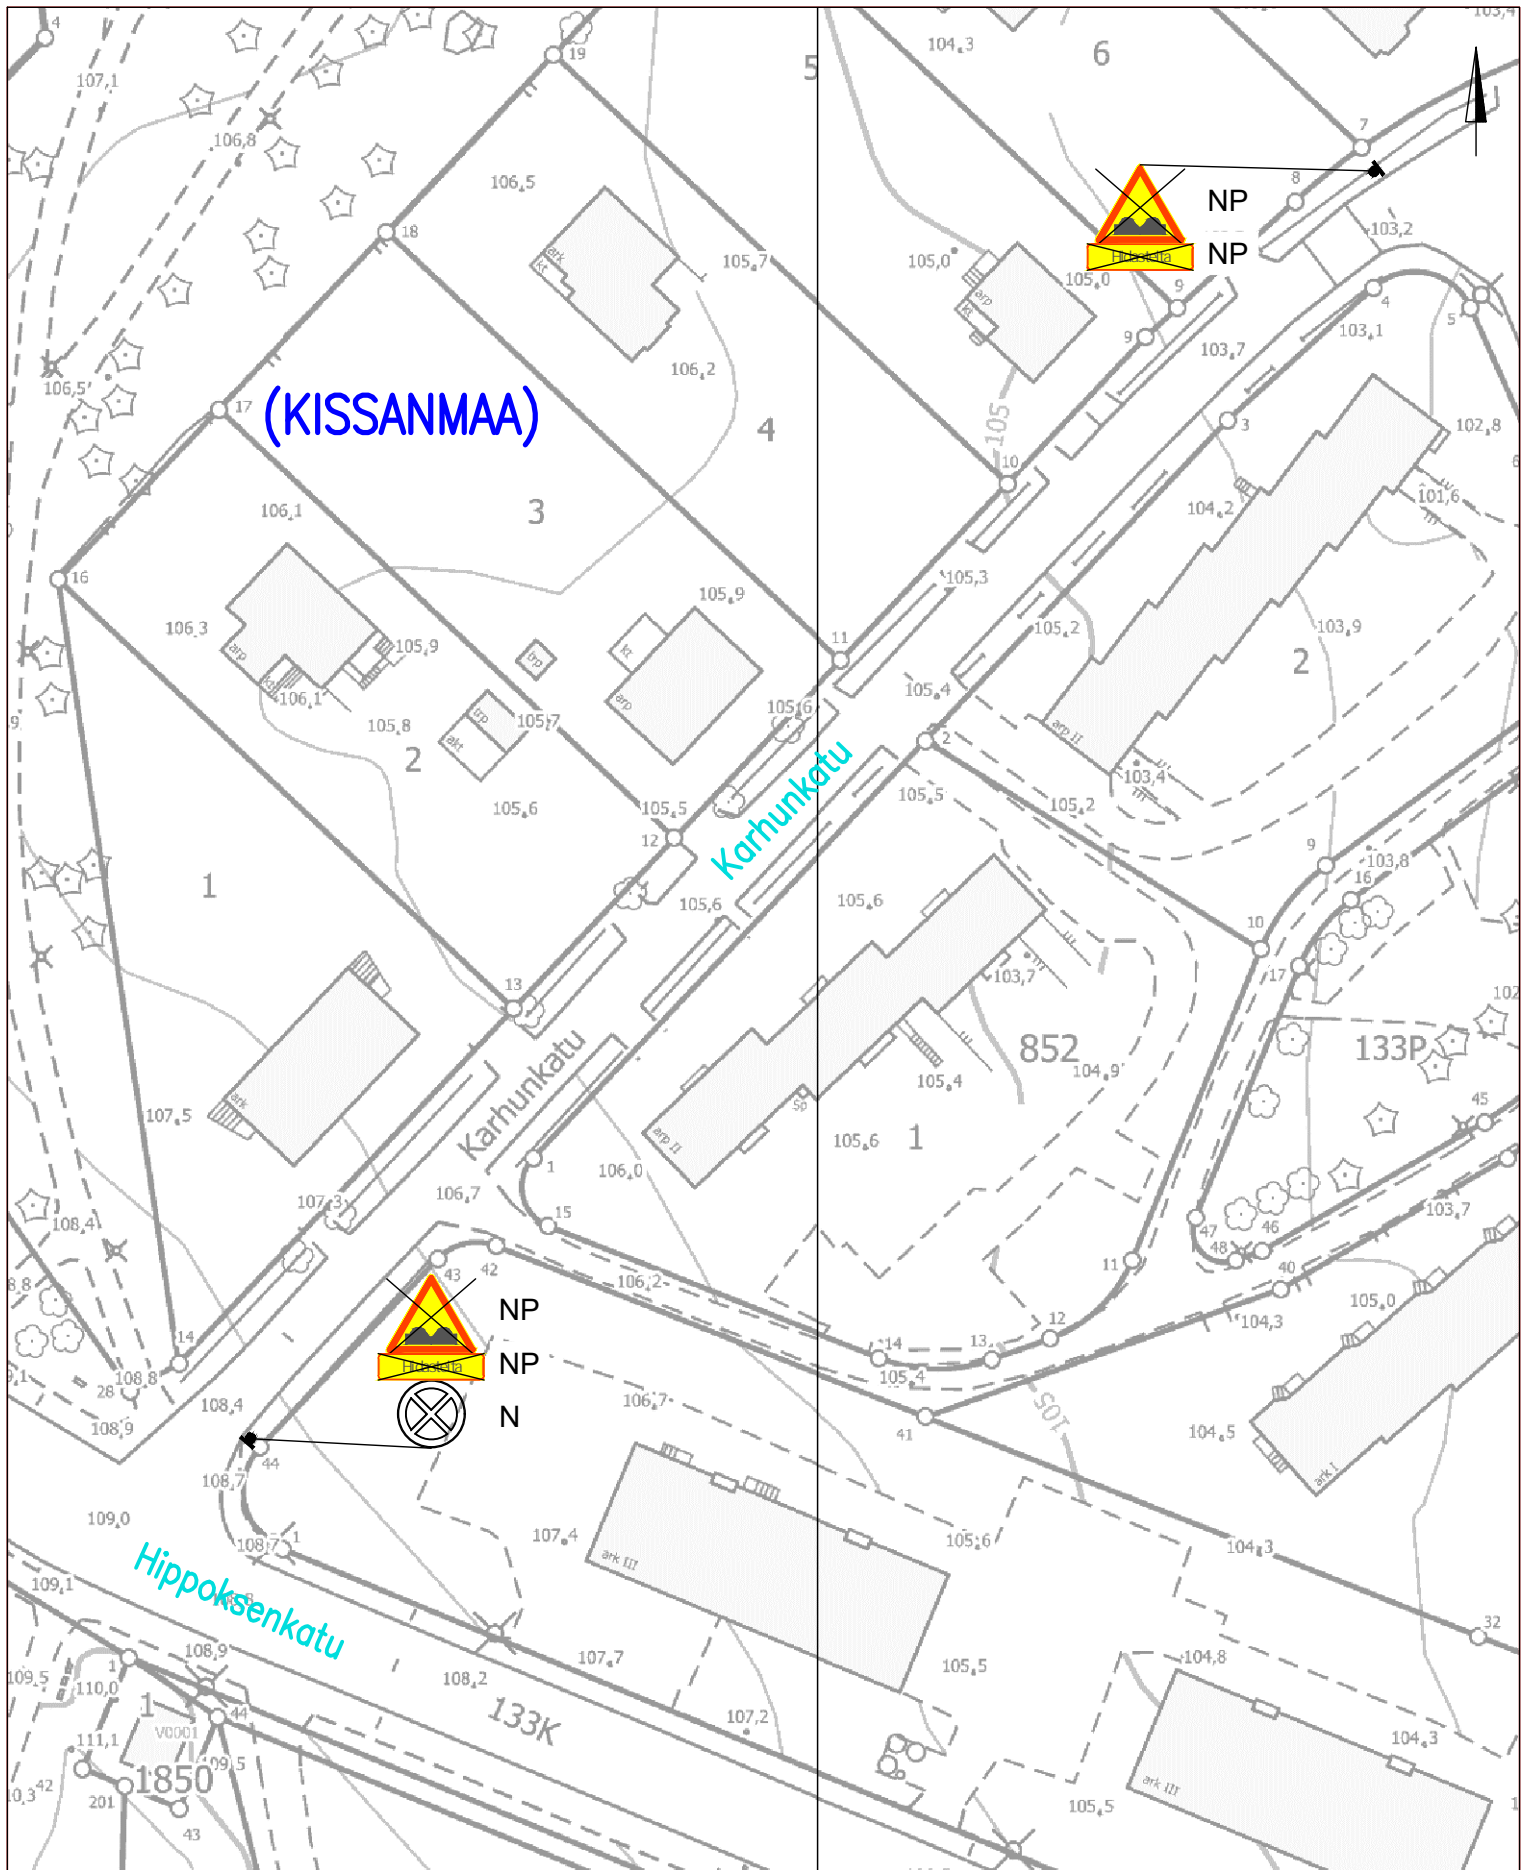


LIIKENTEENOHJAUS, MERKINTÖJEN SELITYS:

- N NYKYINEN LIIKENNERKKI SÄILYY ENNALLAAN
- NP NYKYINEN LIIKENNERKKI POISTETAAN

KARHUNKATU

Kissanmaa
 Töyssi –merkkien poisto 30 km/h alueilta
 Piir.no: 1/22288/26, Pvm 30.8.2023

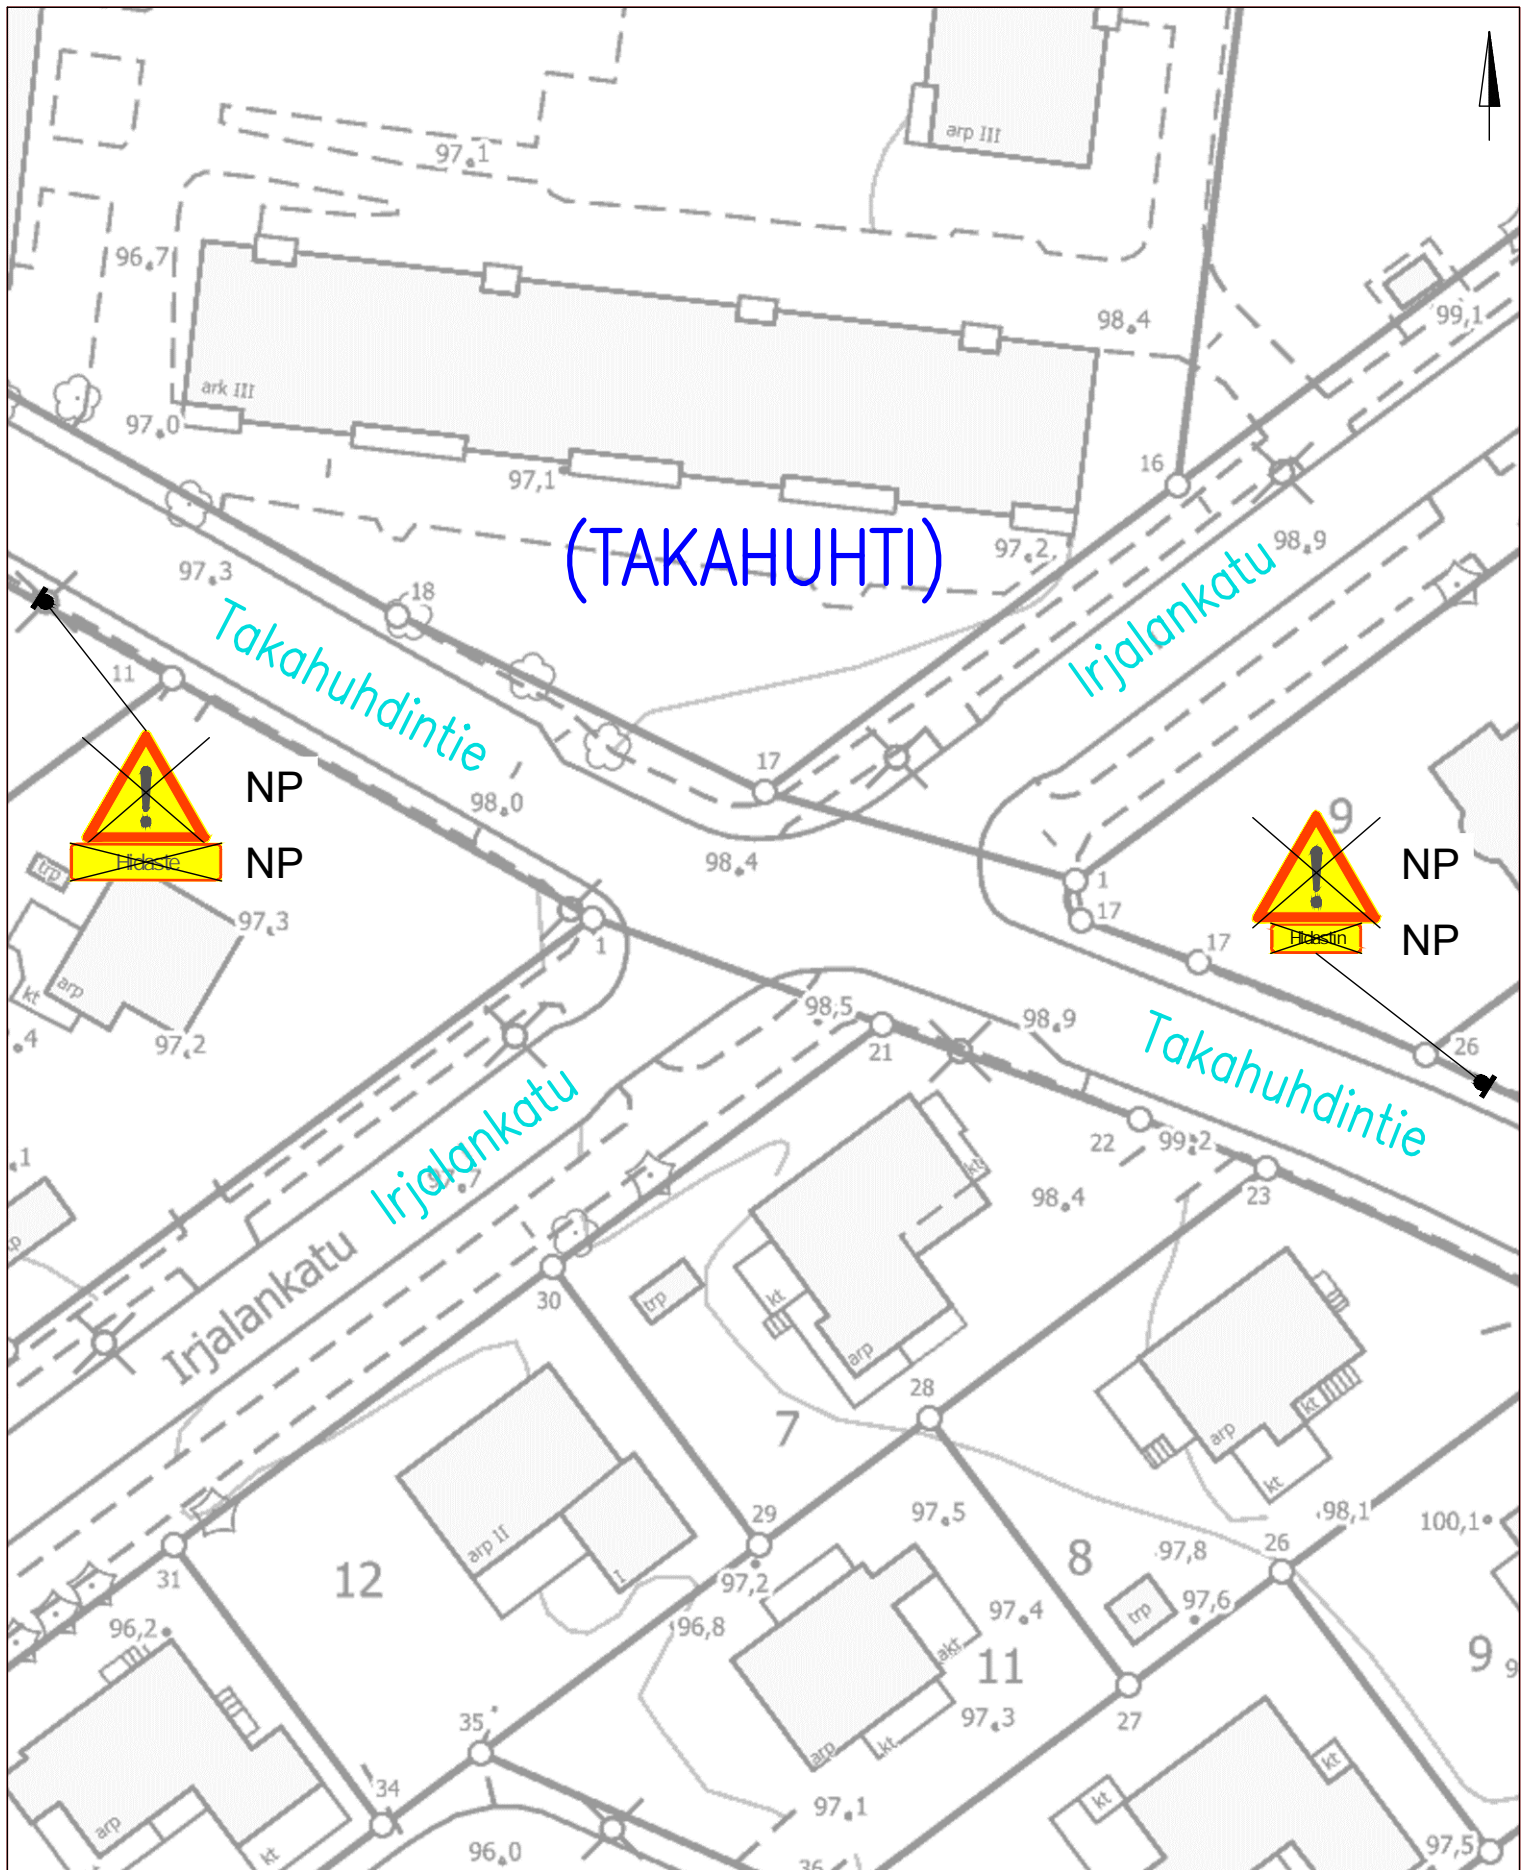

LIIKENTEENOHJAUS, MERKINTÖJEN SELITYS:


NP NYKYINEN LIIKENNEMERKKI POISTETAAN

TAKAHUHDINTIE

Takahuhti

Töyssy –merkkien poisto 30 km/h alueilta

Piir.no: 1/22288/27, Pvm 30.8.2023

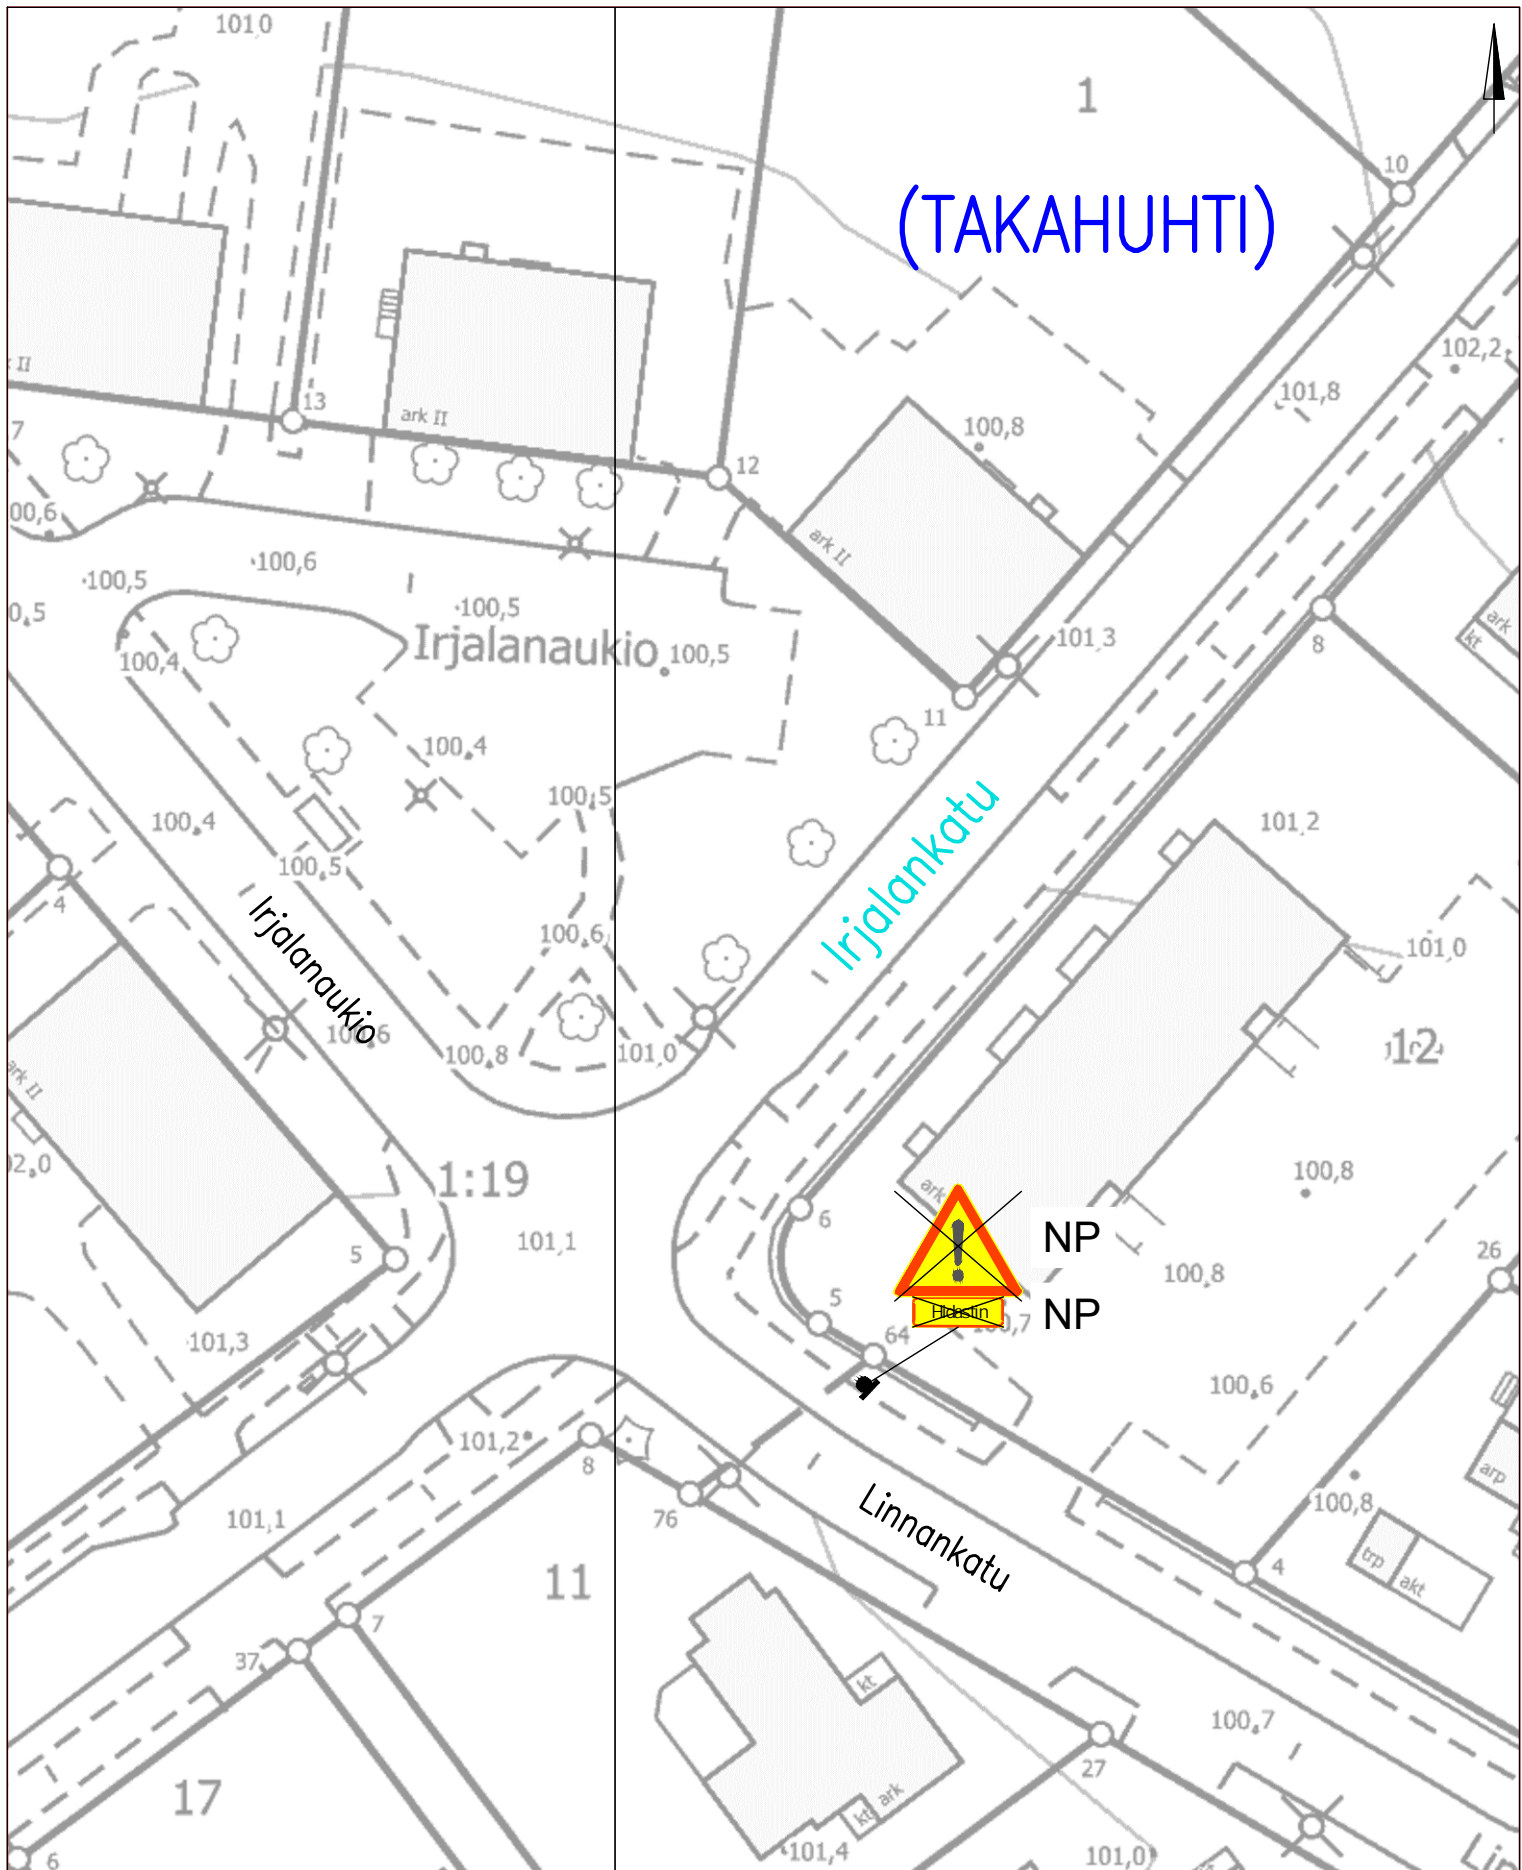

LIIKENTEENOHJAUS, MERKINTÖJEN SELITYS:


NP NYKYINEN LIKENNEMERKKI POISTETAAN

LINNANKATU

Takahuhti

Töyssy –merkkien poisto 30 km/h alueilta

Piir.no: 1/22288/28, Pvm 30.8.2023

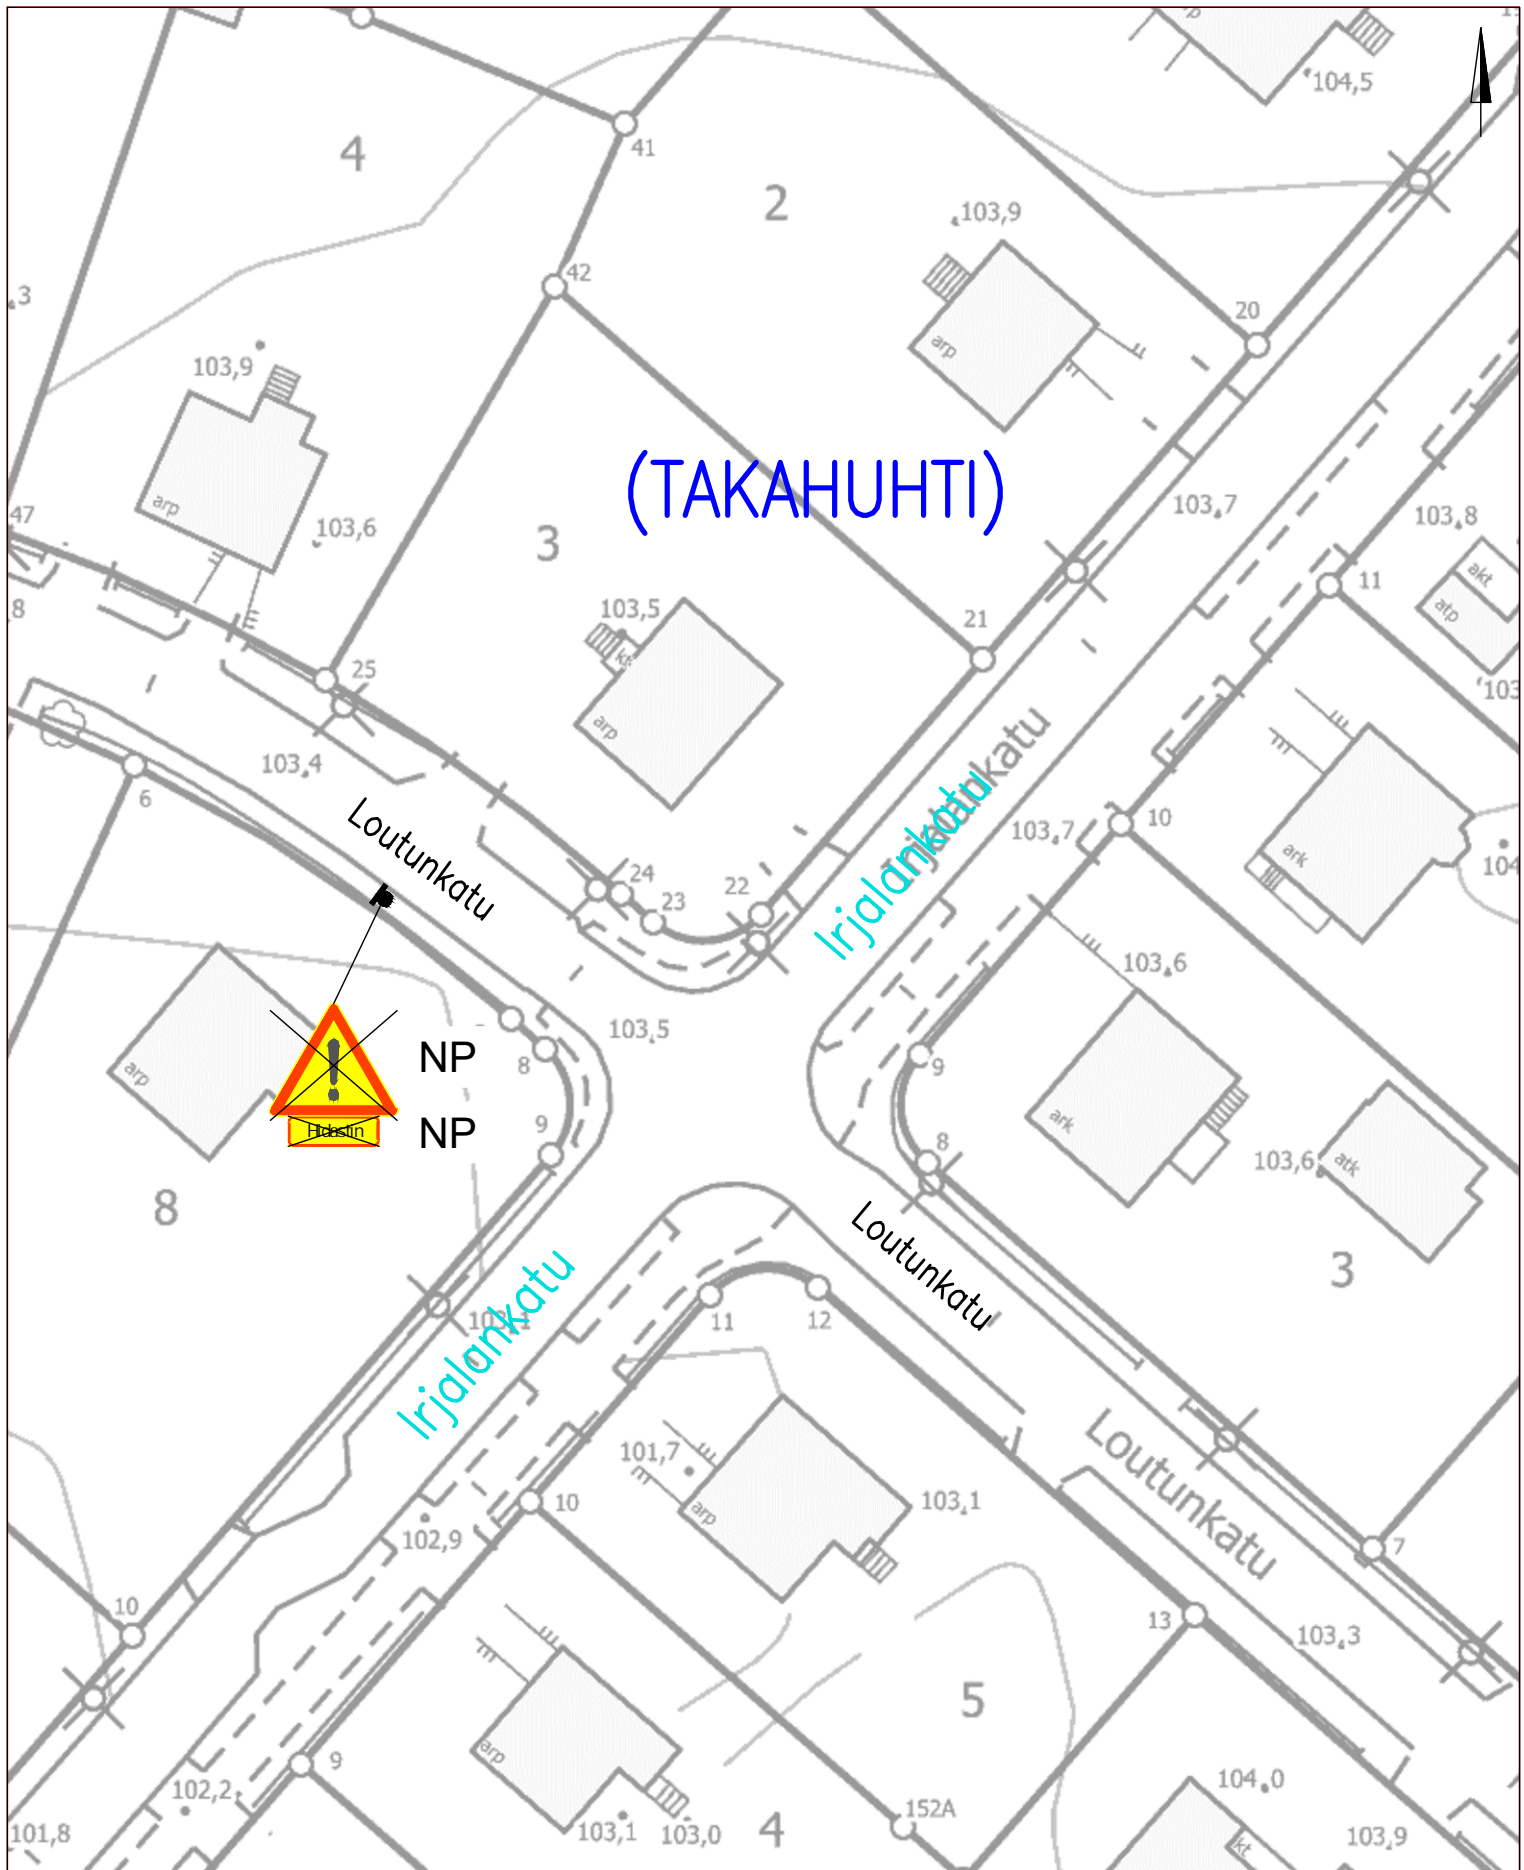

(TAKAHUHTI)



NP
NP

LIIKENTEENOHAUS, MERKINTÖJEN SELITYS:


NP NYKYINEN LIKENNEMERKKI POISTETAAN

LOUTUNKATU

Takahuhti

Töyssy –merkkien poisto 30 km/h alueilta

Piir.no: 1/22288/29, Pvm 30.8.2023

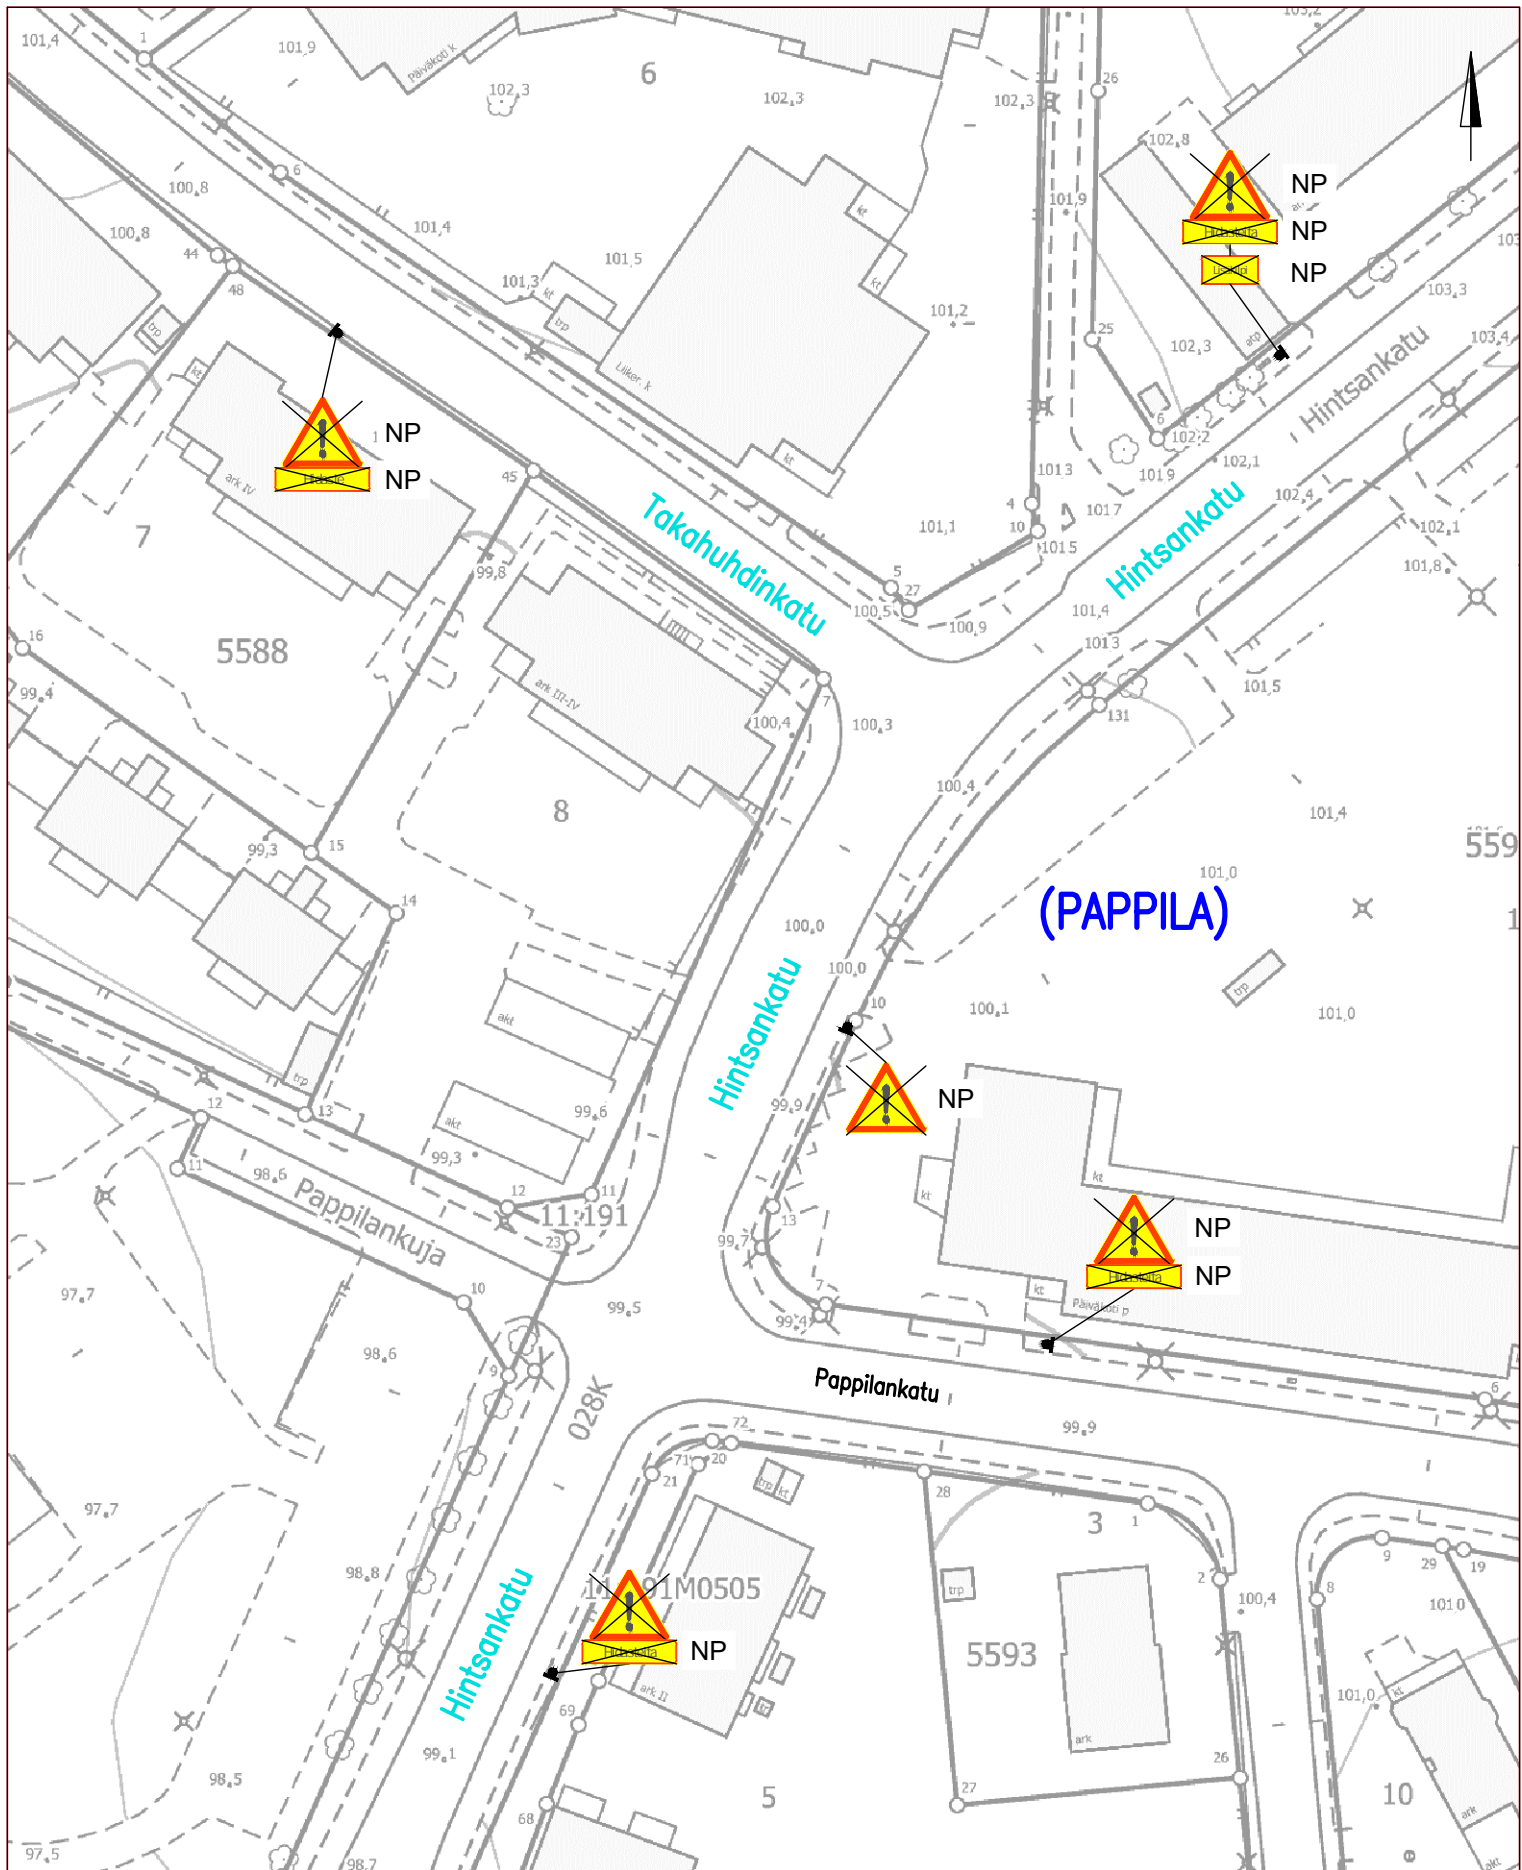

LIIKENTEENOHJAUS, MERKINTÖJEN SELITYS:

NP NYKYINEN LIKENNEMERKKI POISTETAAN


HINTSANKATU, TAKAHUHDINKATU, PAPPILANKATU

Pappila

Töyssy –merkkien poisto 30 km/h alueilta

Piir.no: 1/22288/30, Pvm 30.8.2023

(LINNAINMAA)

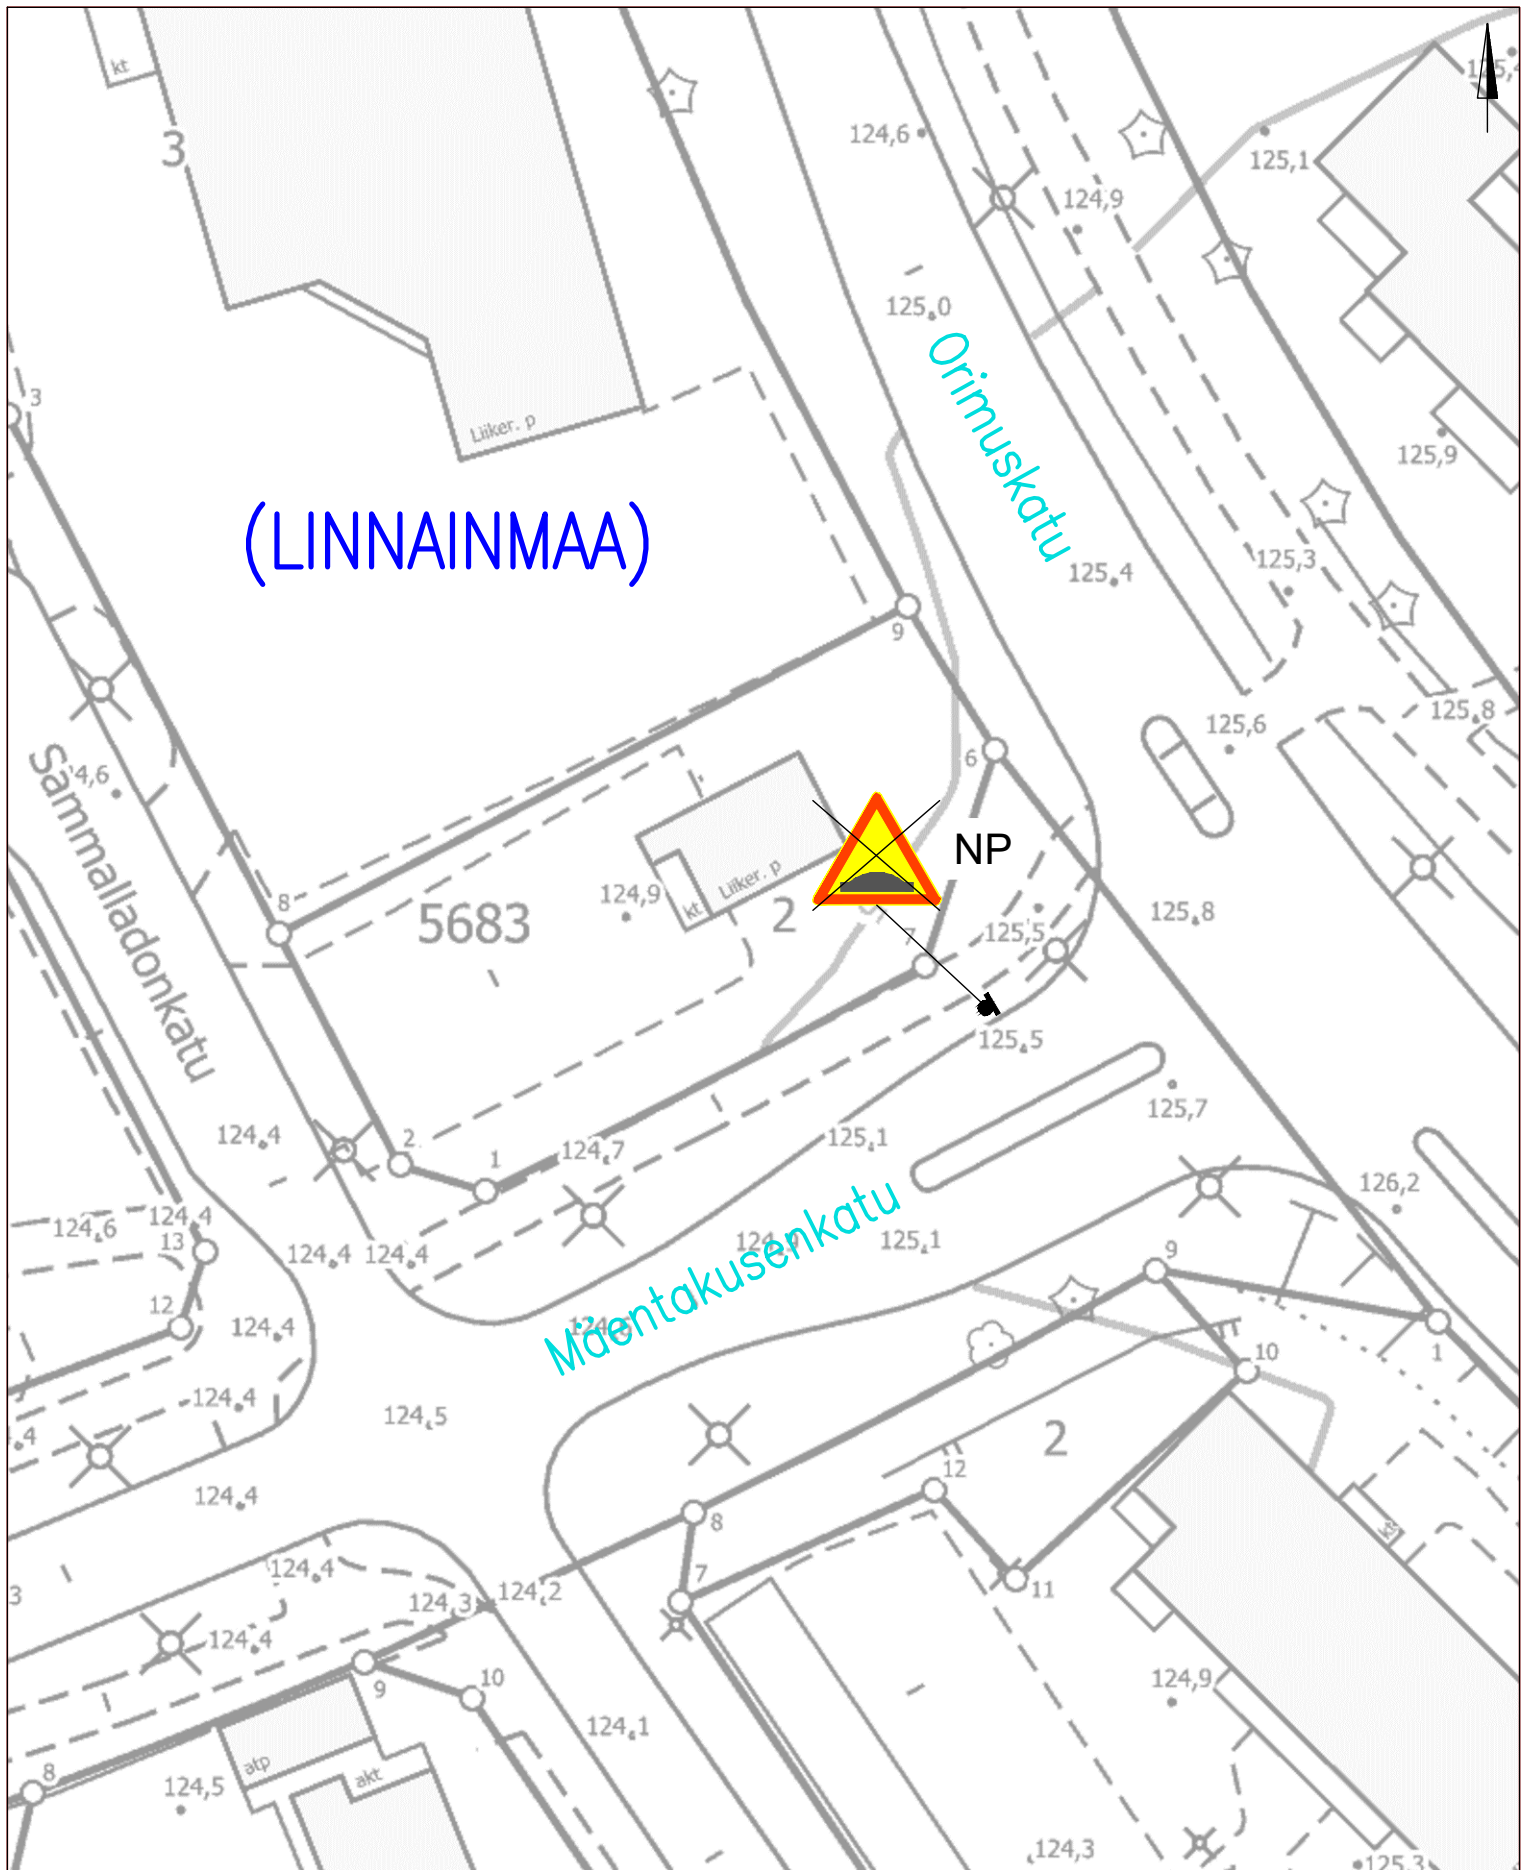

LIIKENTEENOHJAUS, MERKINTÖJEN SELITYS:


NP NYKYINEN LIIKENNEMERKKI POISTETAAN

MÄENTAKUSENKATU

Linnainmaa

Töyssy –merkkien poisto 30 km/h alueilta

Piir.no: 1/22288/31, Pvm 30.8.2023

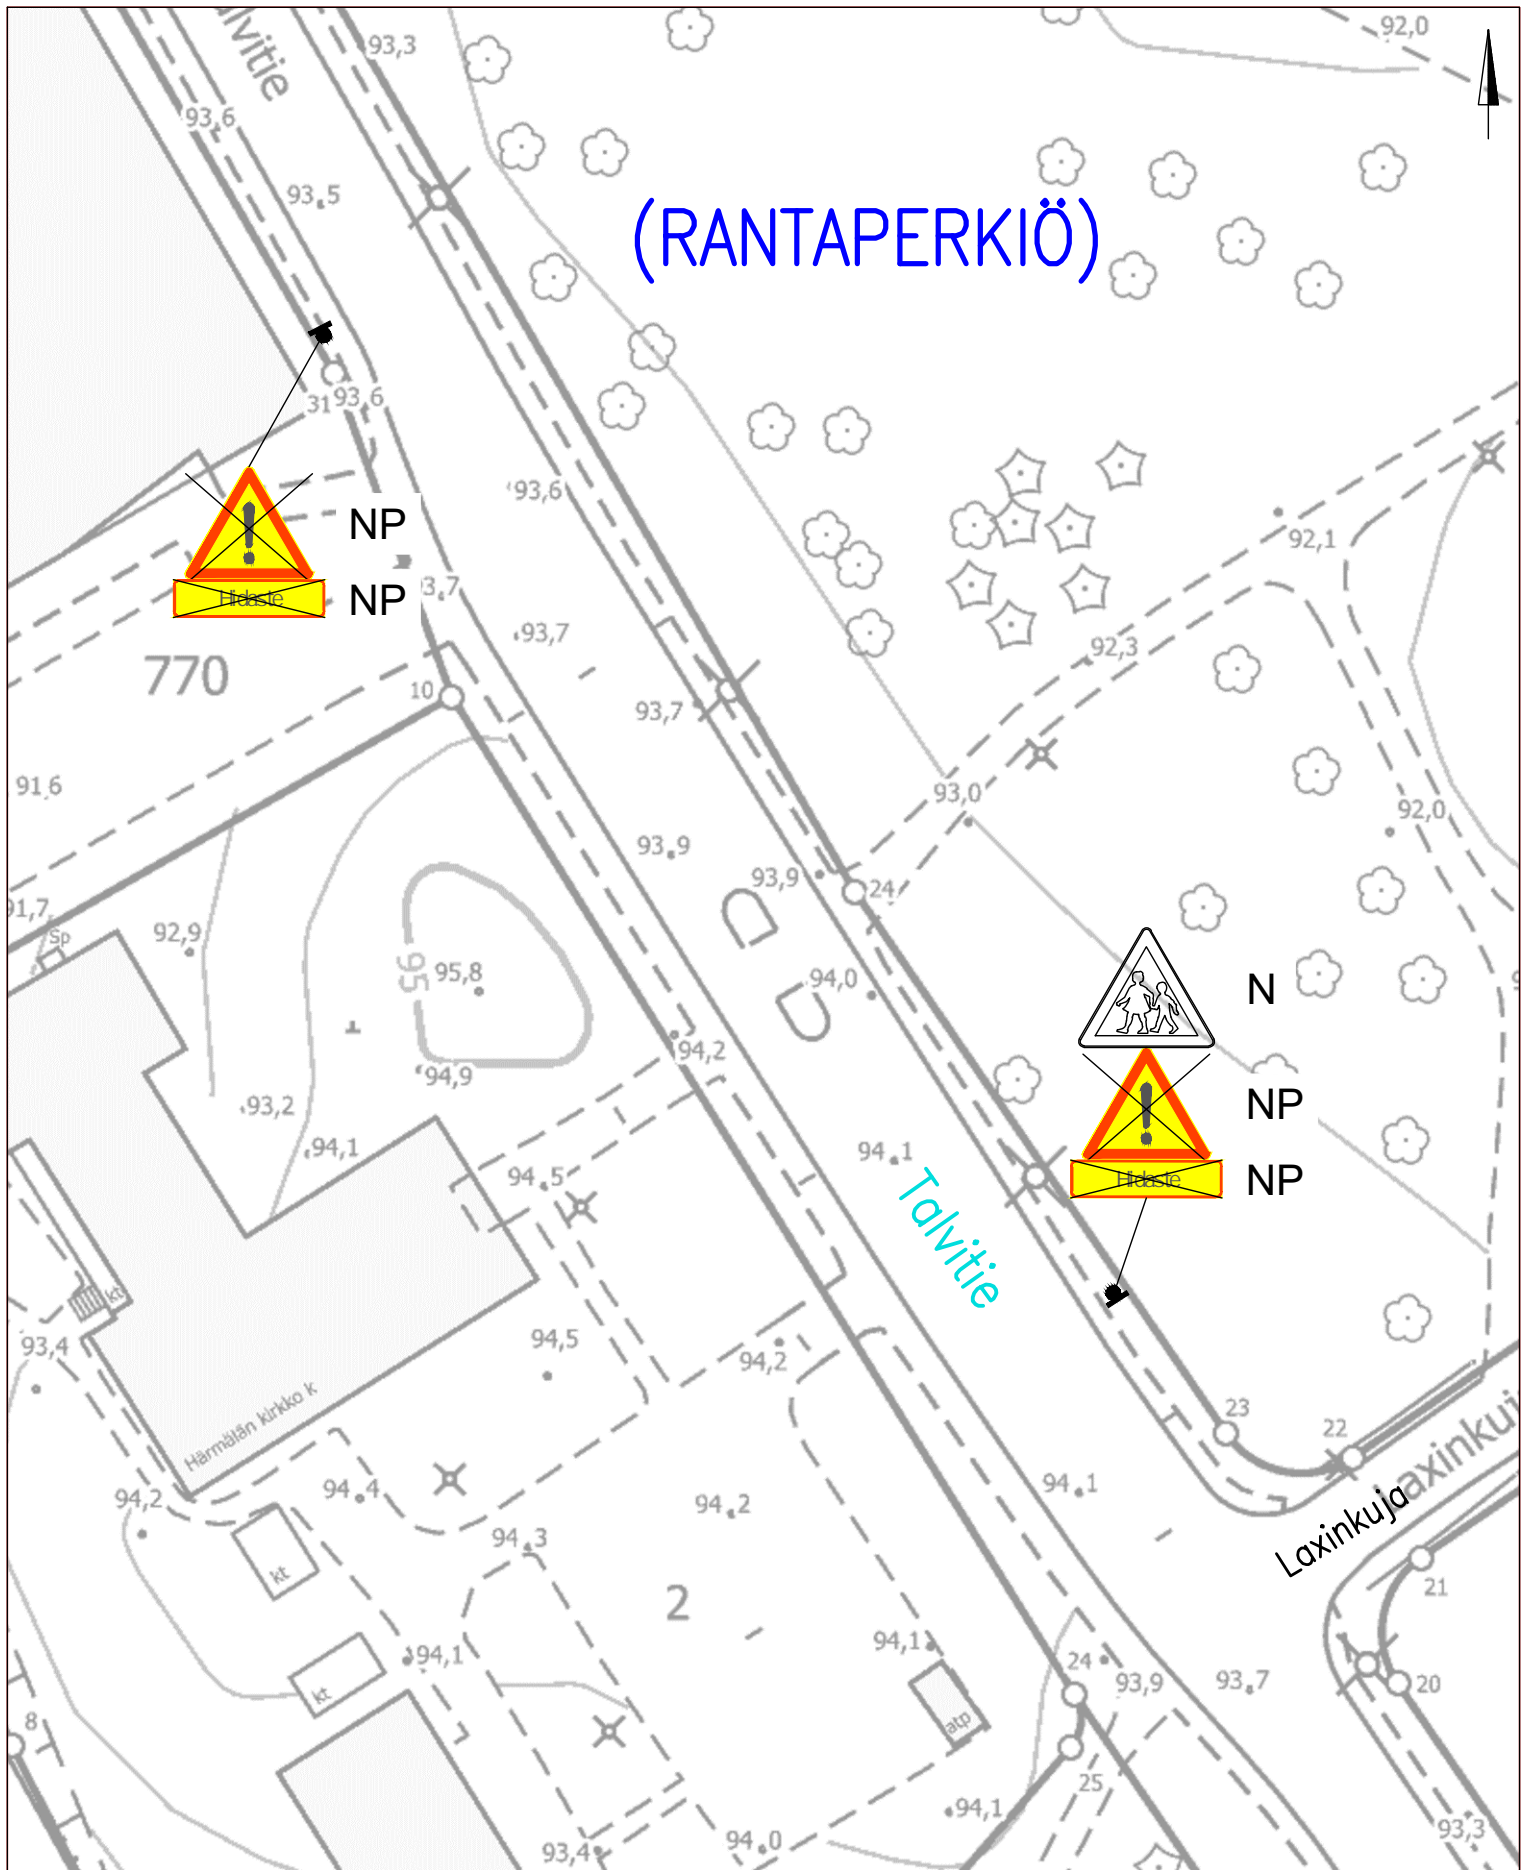


LIIKENTEENOHJAUS, MERKINTÖJEN SELITYS:

- N NYKYINEN LIIKENNEMERKKI SÄILYY ENNALLAAN
- NP NYKYINEN LIIKENNEMERKKI POISTETAAN

TALVITIE

Rantaperkiö
 Töyssy –merkkien poisto 30 km/h alueilta
 Piir.no: 1/22288/32, Pvm 30.8.2023

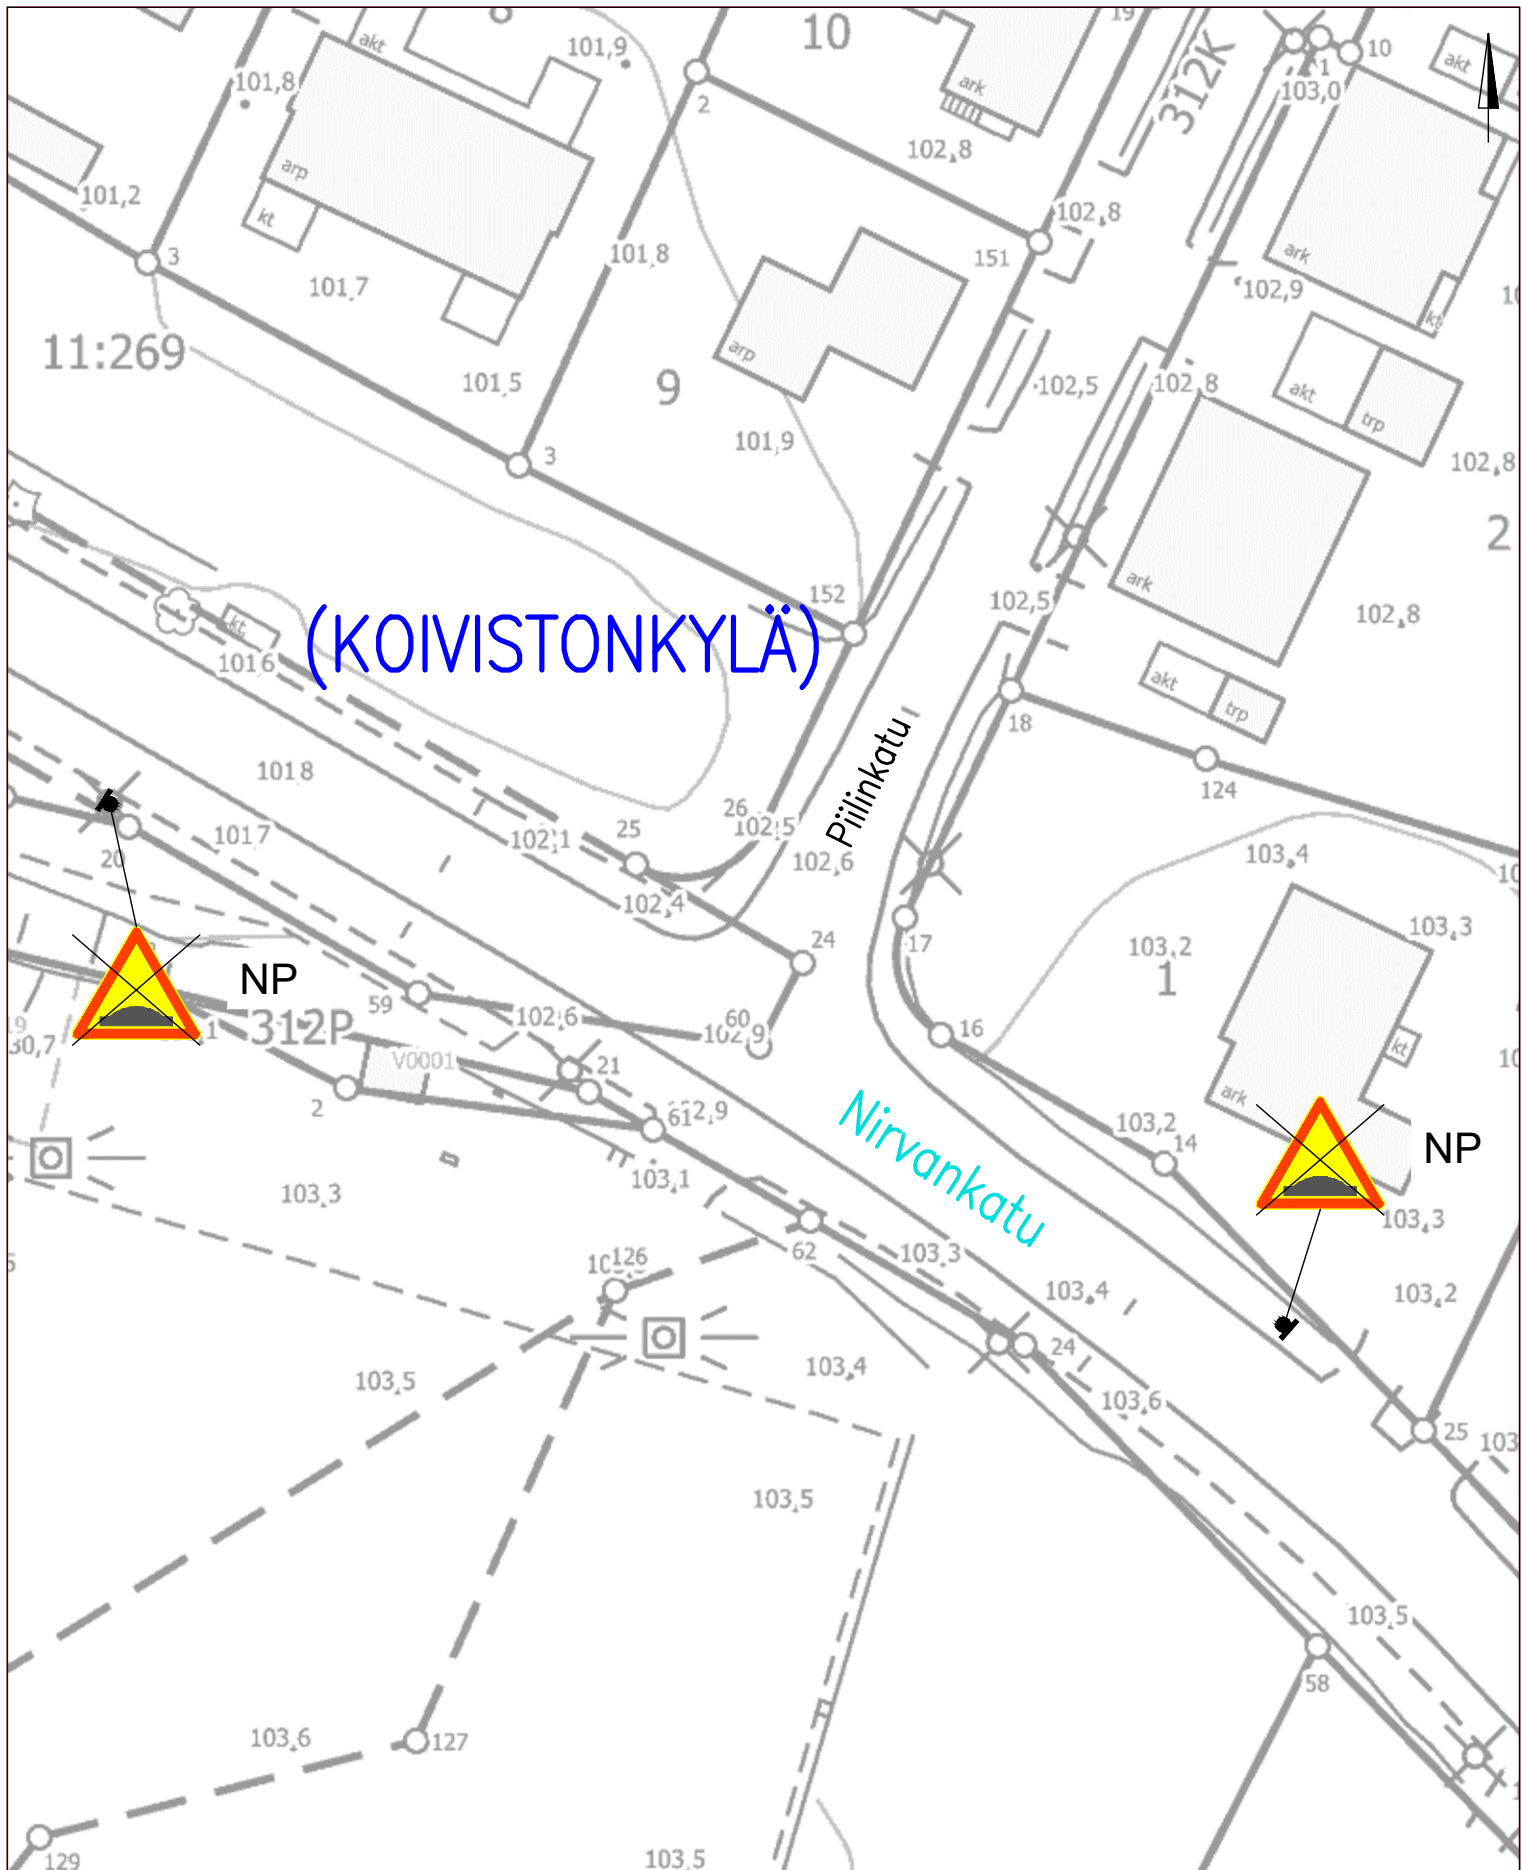

LIIKENTEENOHJAUS, MERKINTÖJEN SELITYS:


NP NYKYINEN LIIKENNEMERKKI POISTETAAN

NIRVANKATU

Koivistonkylä

Töyssy –merkkien poisto 30 km/h alueilta

Piir.no: 1/22288/33, Pvm 30.8.2023

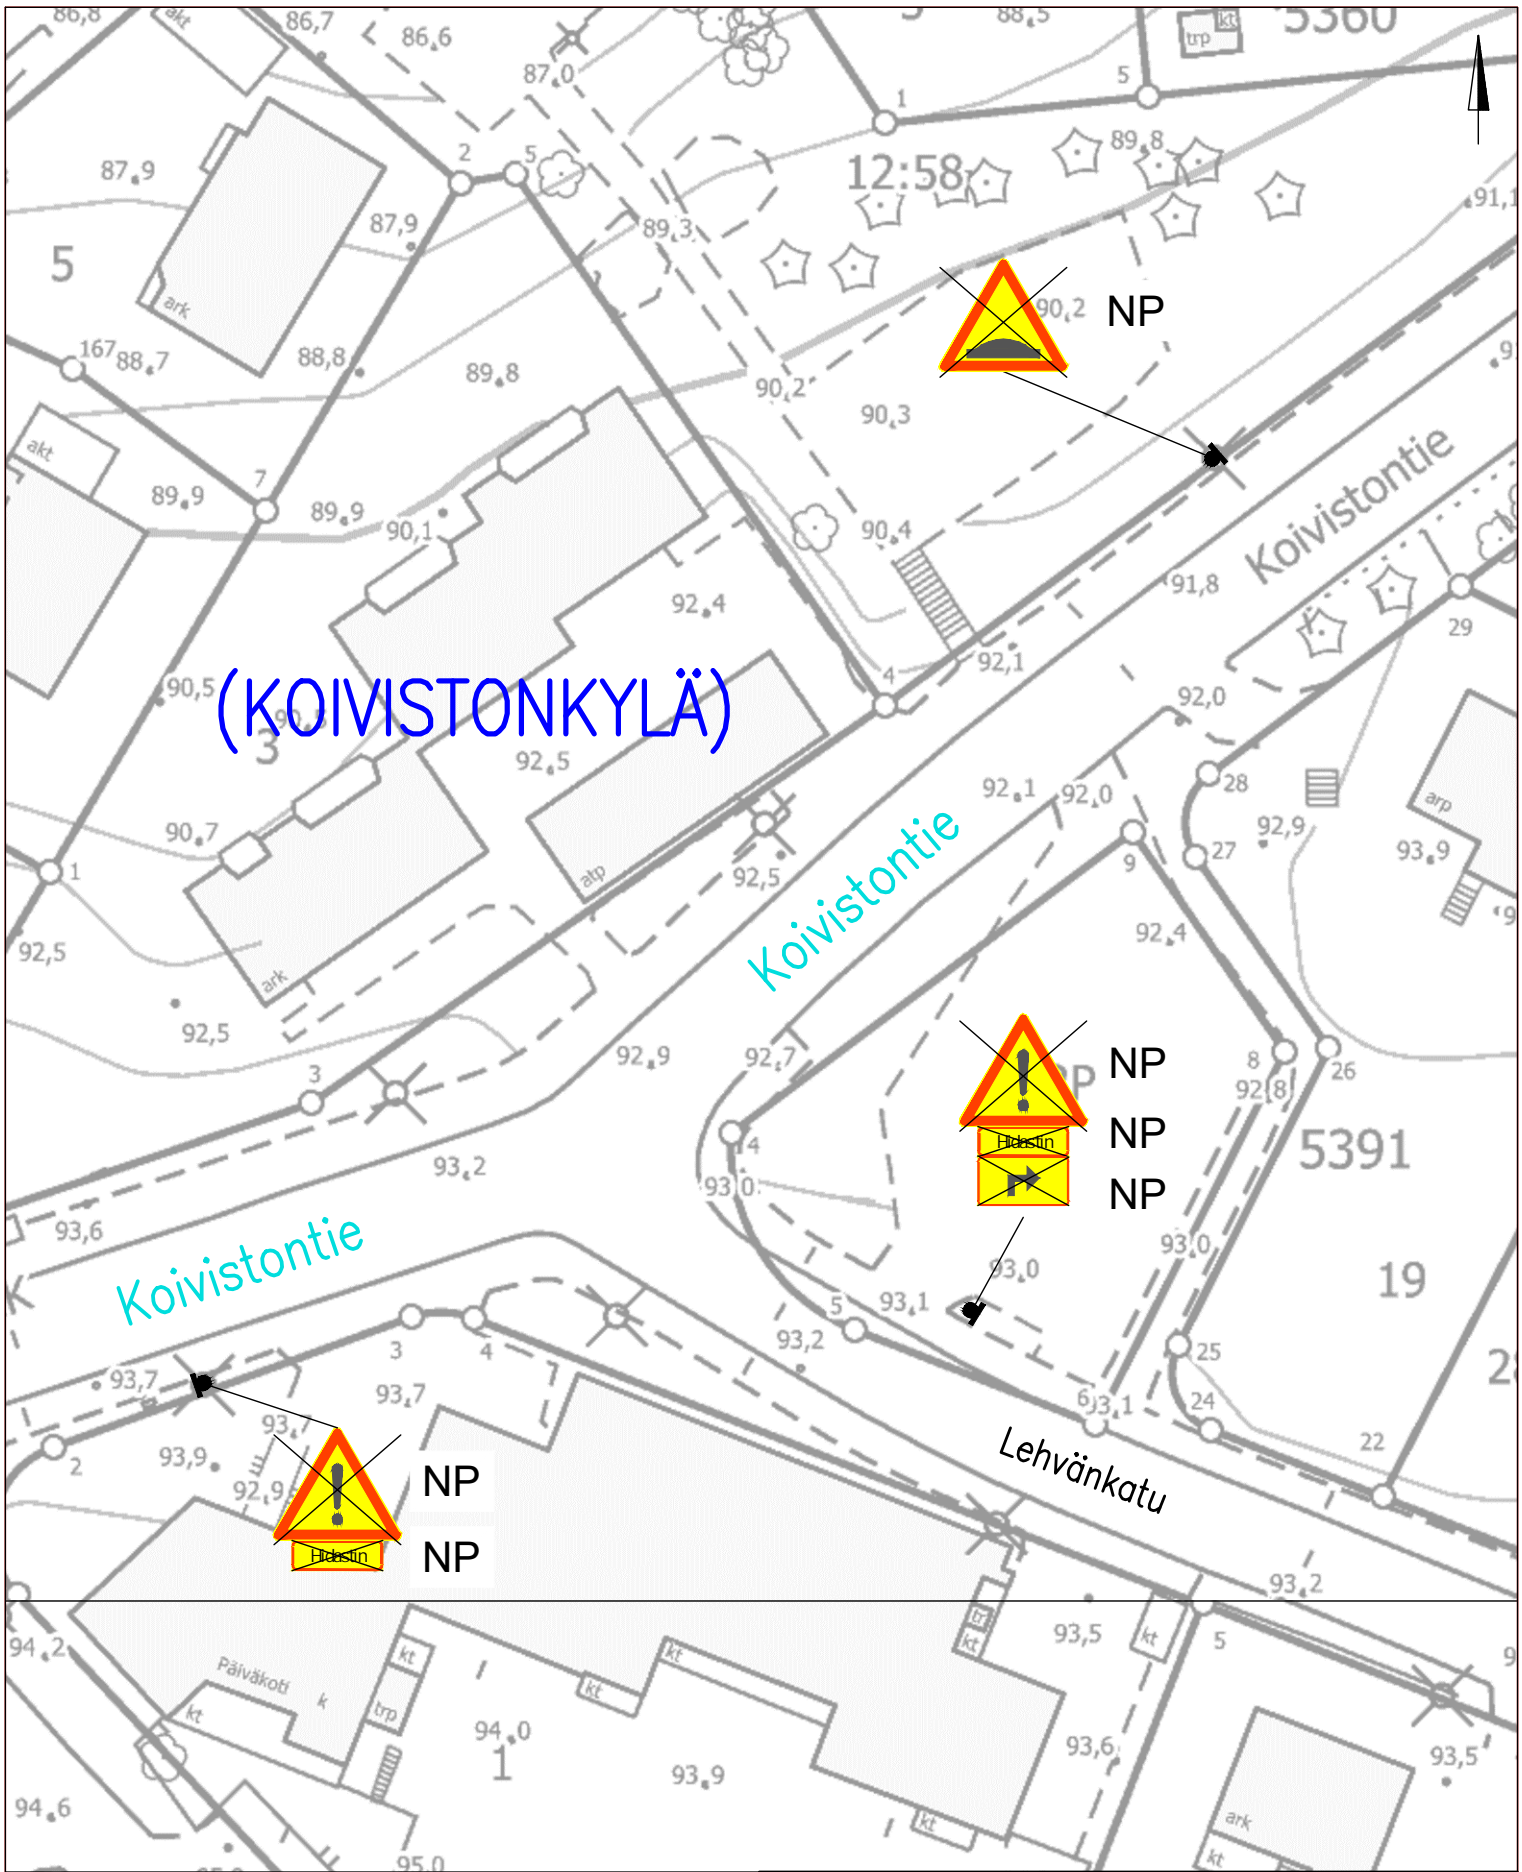

LIIKENTEENOHJAUS, MERKINTÖJEN SELITYS:


NP NYKYINEN LIKENNEMERKKI POISTETAAN

KOIVISTONTIE, LEHVÄNKATU

Koivistonkylä

Töyssy –merkkien poisto 30 km/h alueilta

Piir.no: 1/22288/34, Pvm 30.8.2023

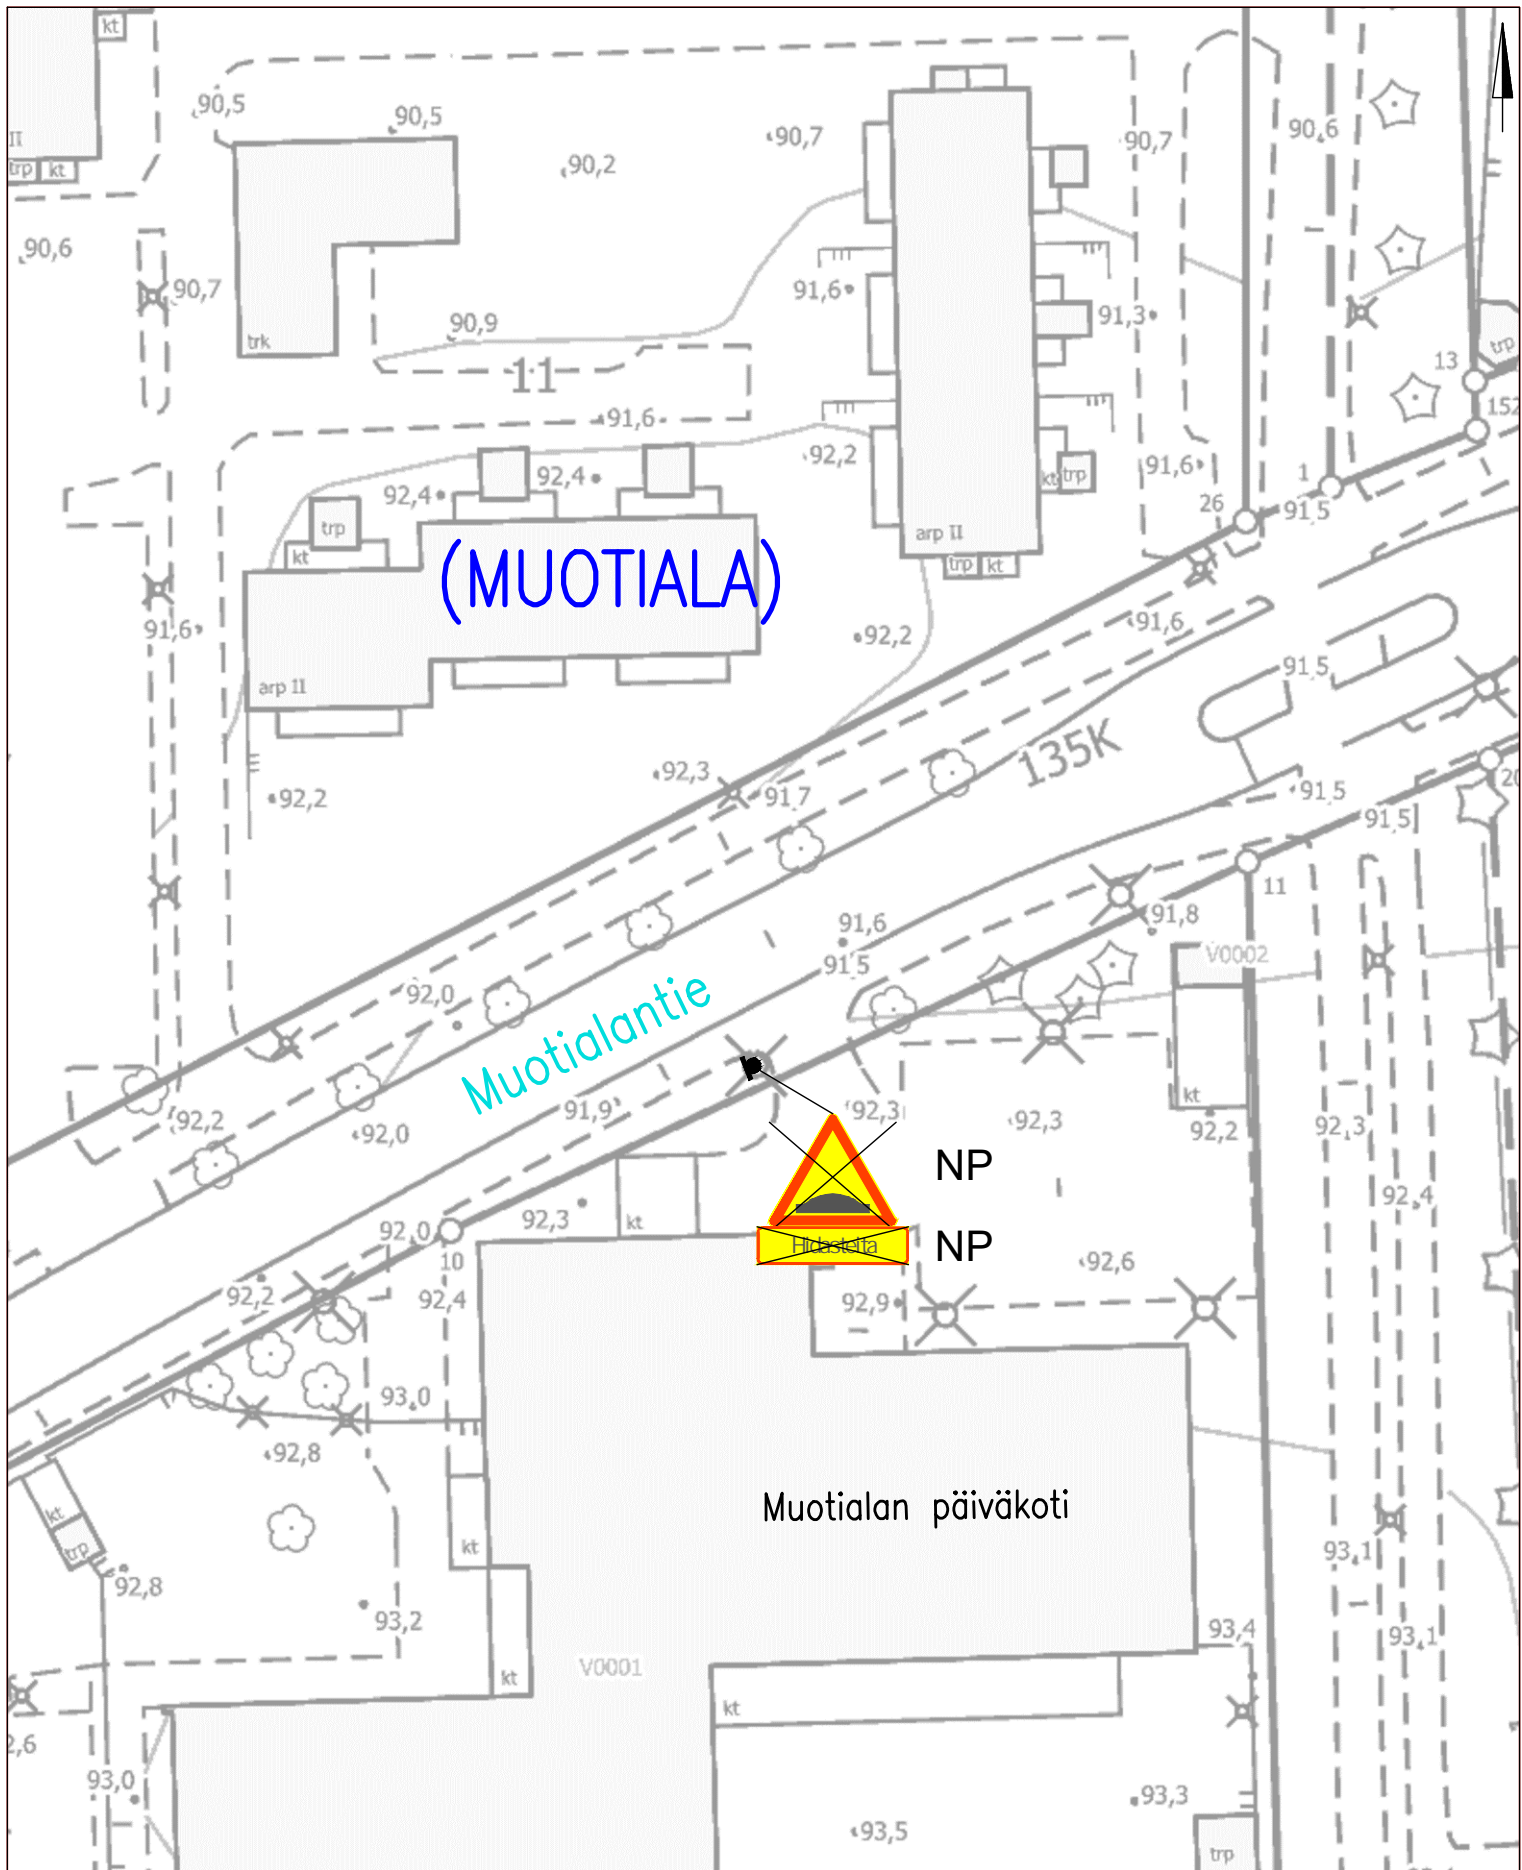

LIIKENTEENOHJAUS, MERKINTÖJEN SELITYS:


NP NYKYINEN LIIKENNEMERKKI POISTETAAN

MUOTIALANTIE

Muotiala

Töyssy –merkkien poisto 30 km/h alueilta

Piir.no: 1/22288/35, Pvm 30.8.2023

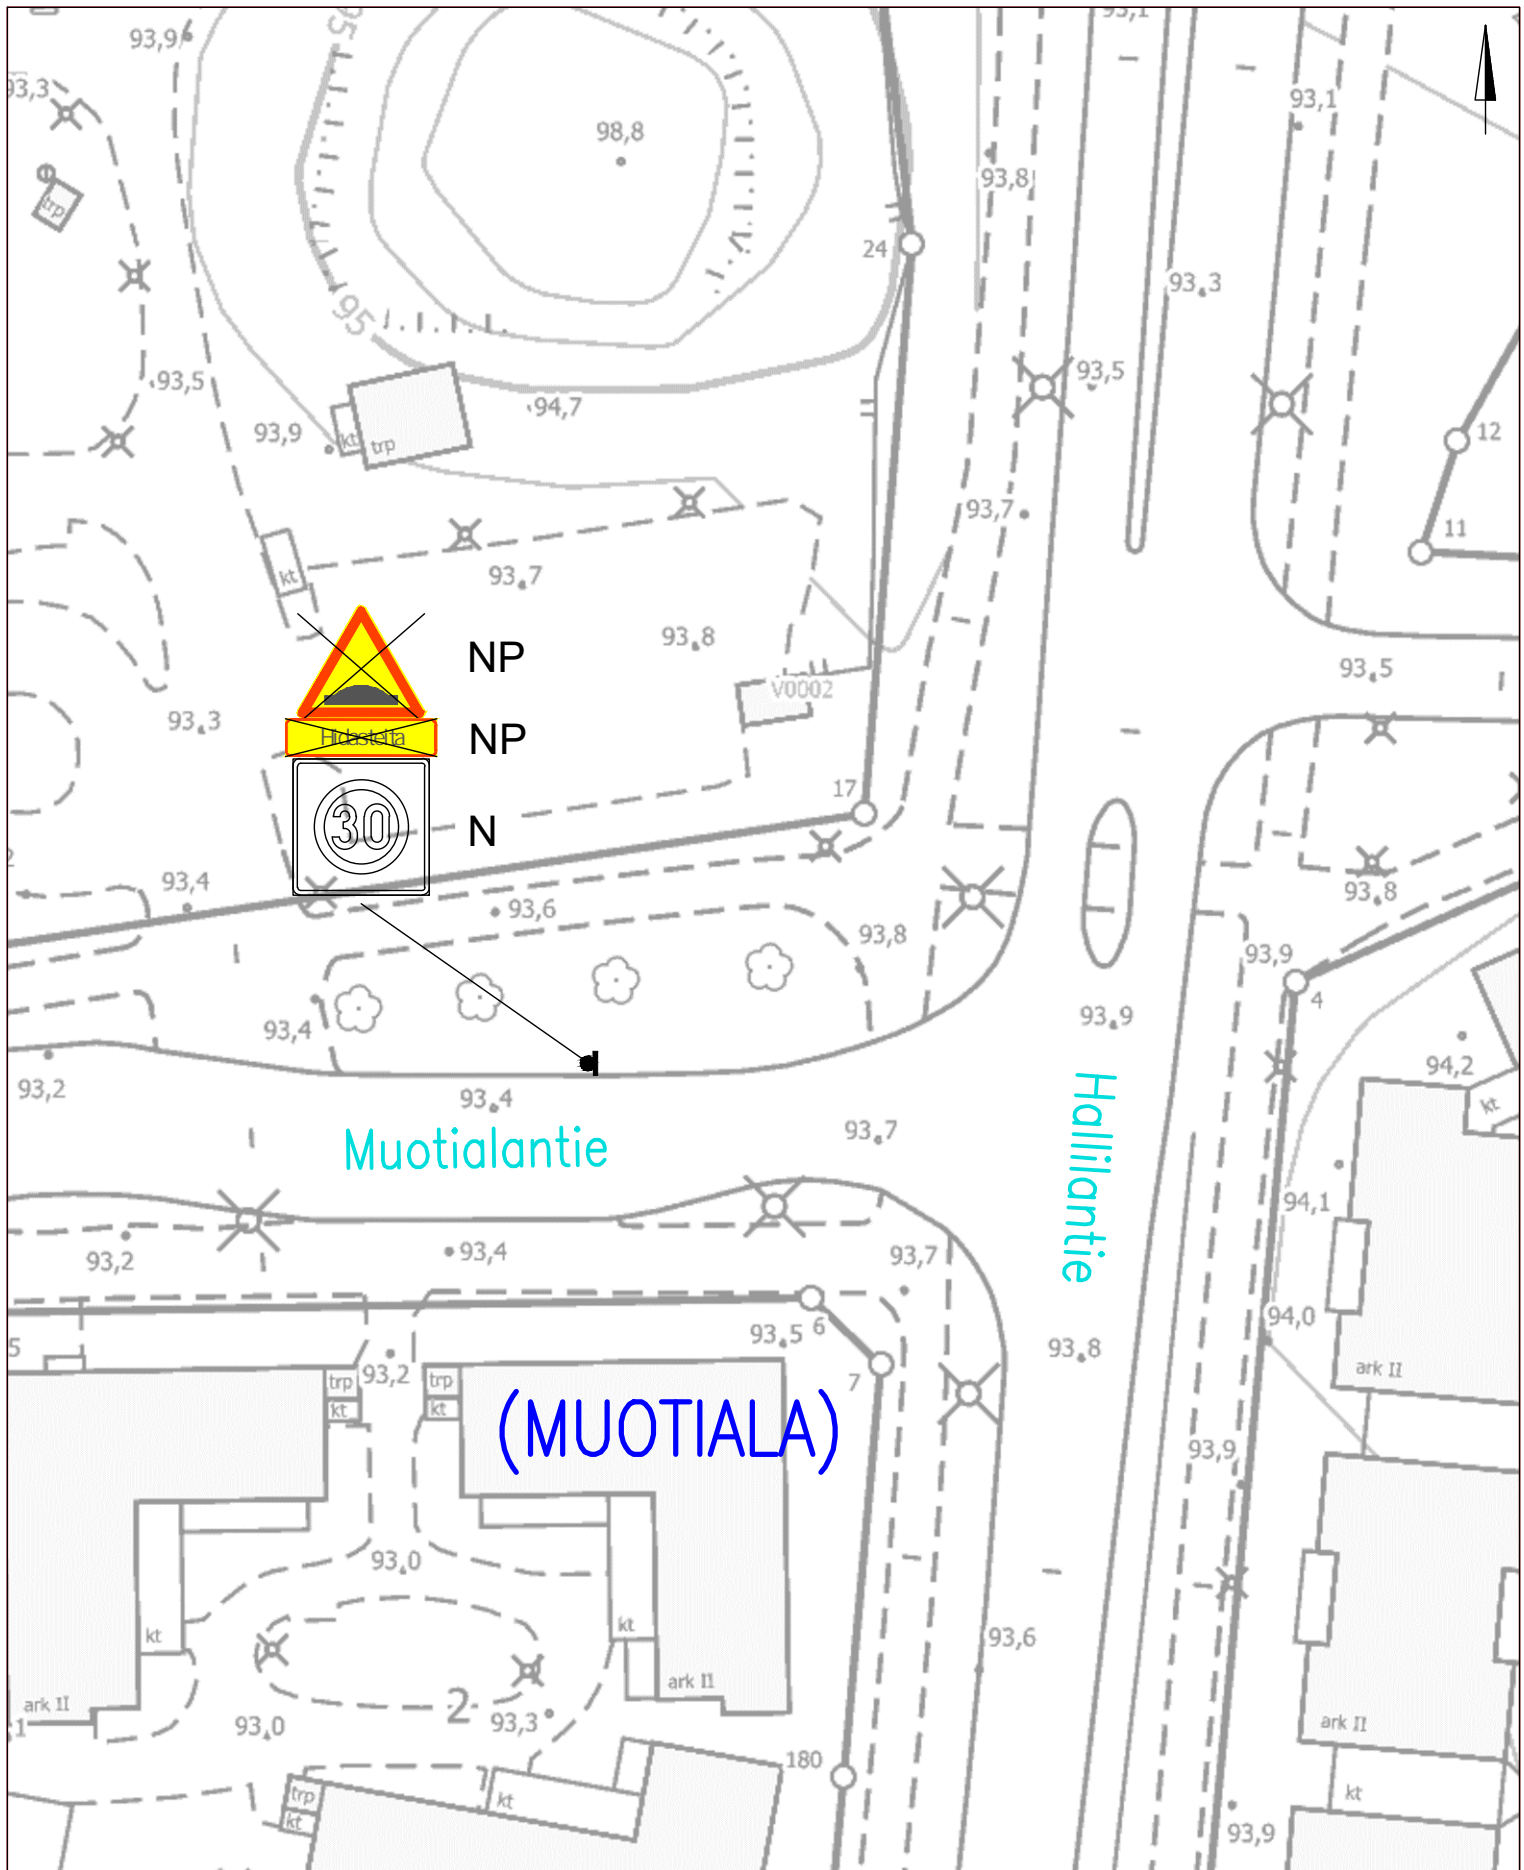

LIIKENTEENOHJAUS, MERKINTÖJEN SELITYS:


- N NYKYINEN LIKENNEMERKKI SÄILYY ENNALLAAN
- NP NYKYINEN LIKENNEMERKKI POISTETAAN

MUOTIALANTIE

Muotiala

Töyssy –merkkien poisto 30 km/h alueilta

Piir.no: 1/22288/36, Pvm 30.8.2023

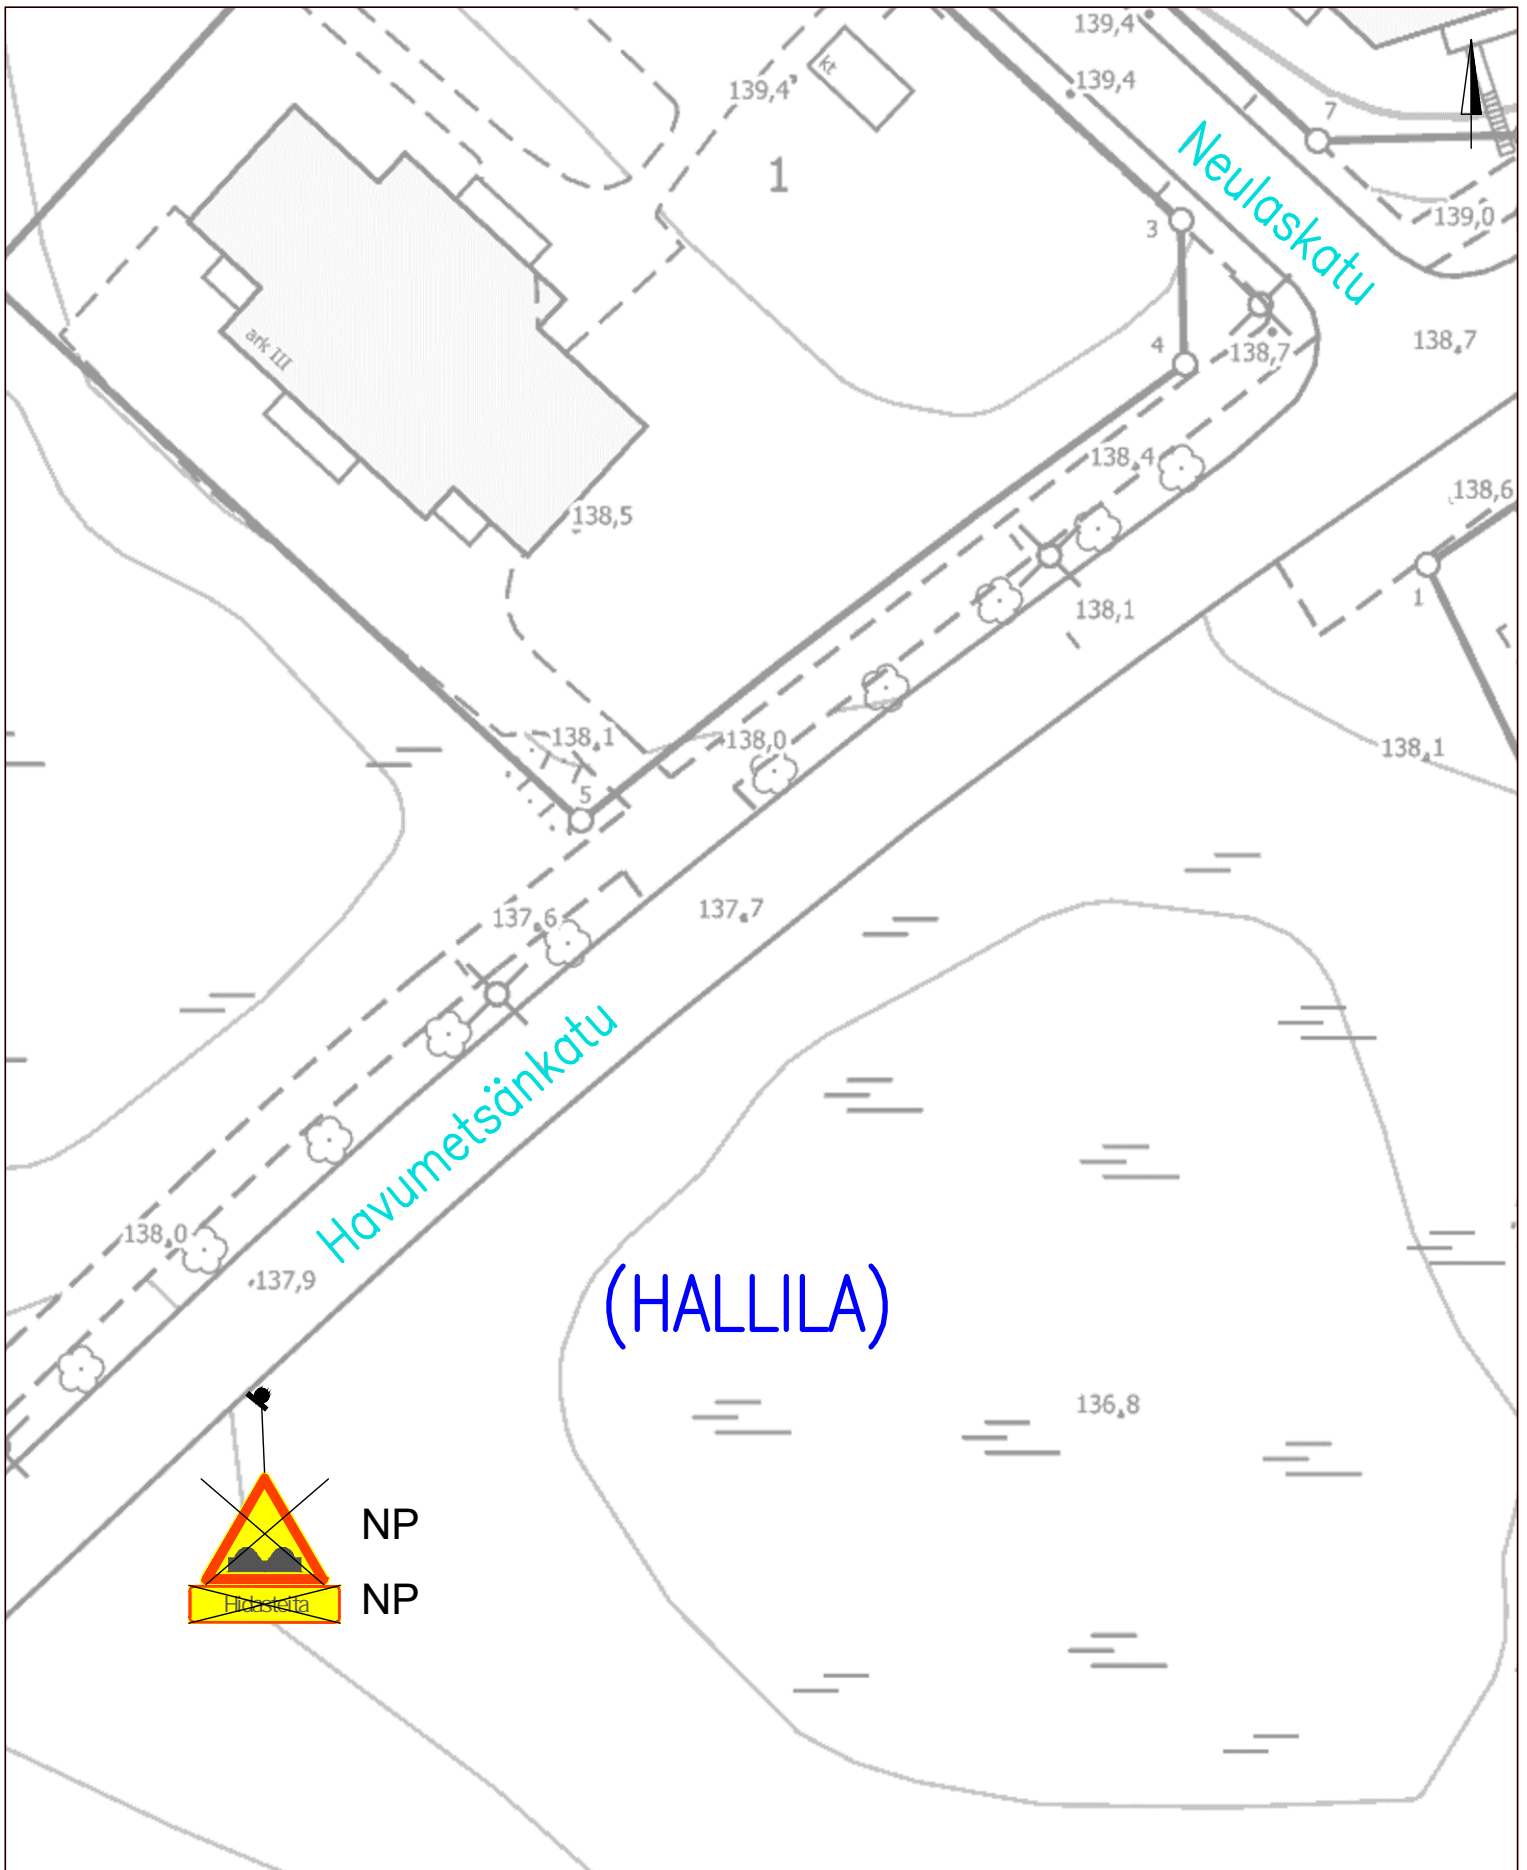

LIIKENTEENOHJAUS, MERKINTÖJEN SELITYS:


NP NYKYINEN LIKENNEMERKKI POISTETAAN

HAVUMETSÄNKATU

Hallila

Töyssy –merkkien poisto 30 km/h alueilta

Piir.no: 1/22288/37, Pvm 30.8.2023

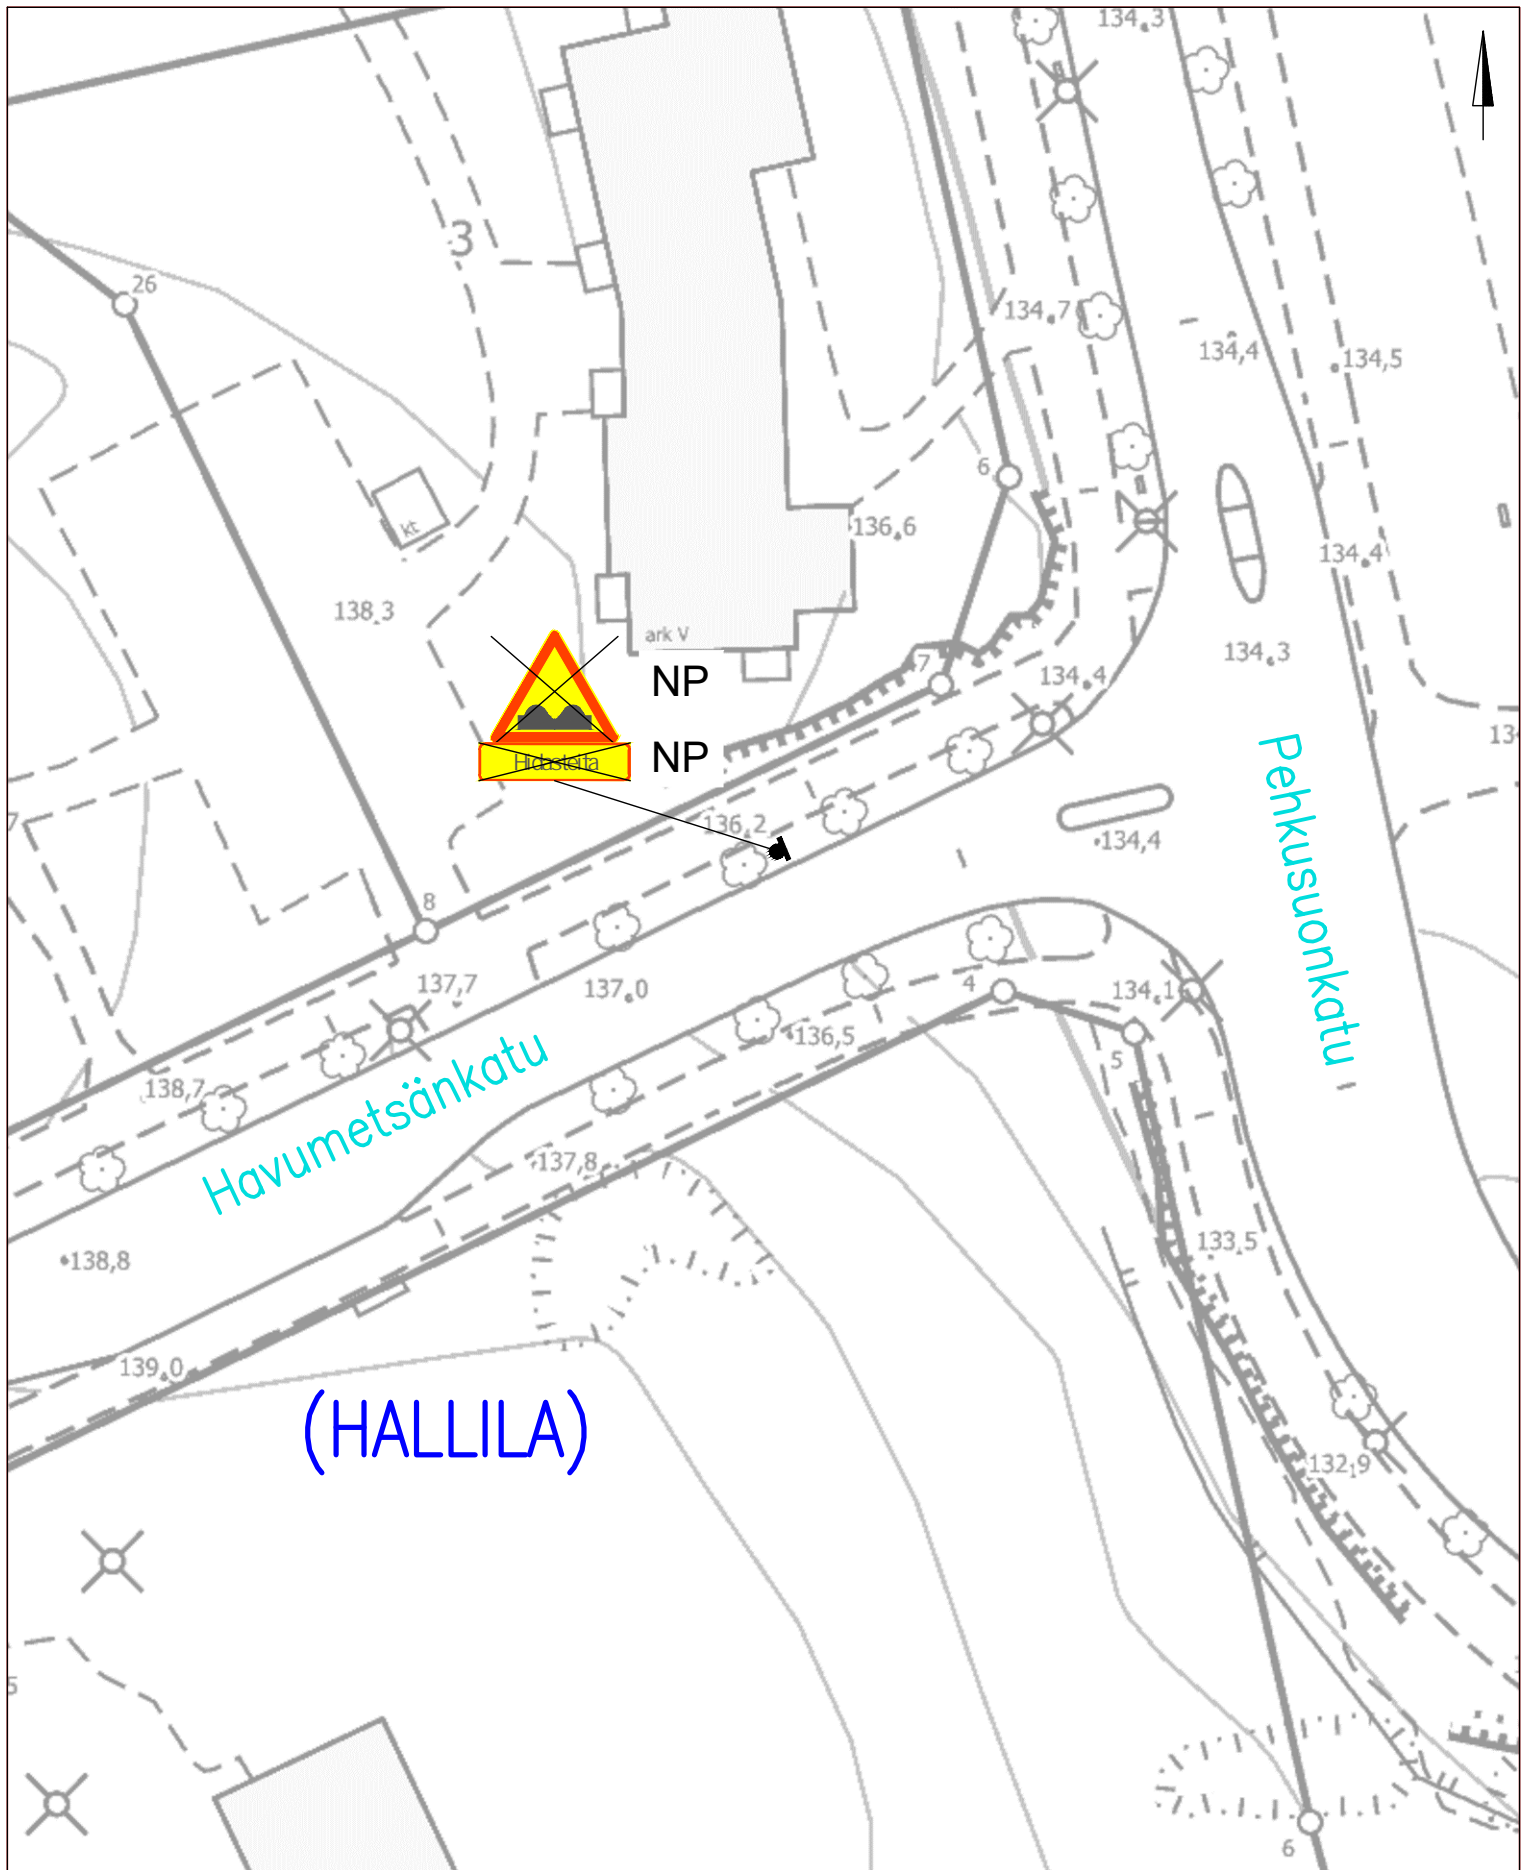

LIIKENTEENOHJAUS, MERKINTÖJEN SELITYS:


NP NYKYINEN LIKENNEMERKKI POISTETAAN

HAVUMETSÄNKATU

Hallila

Töyssy –merkkien poisto 30 km/h alueilta

Piir.no: 1/22288/38, Pvm 30.8.2023

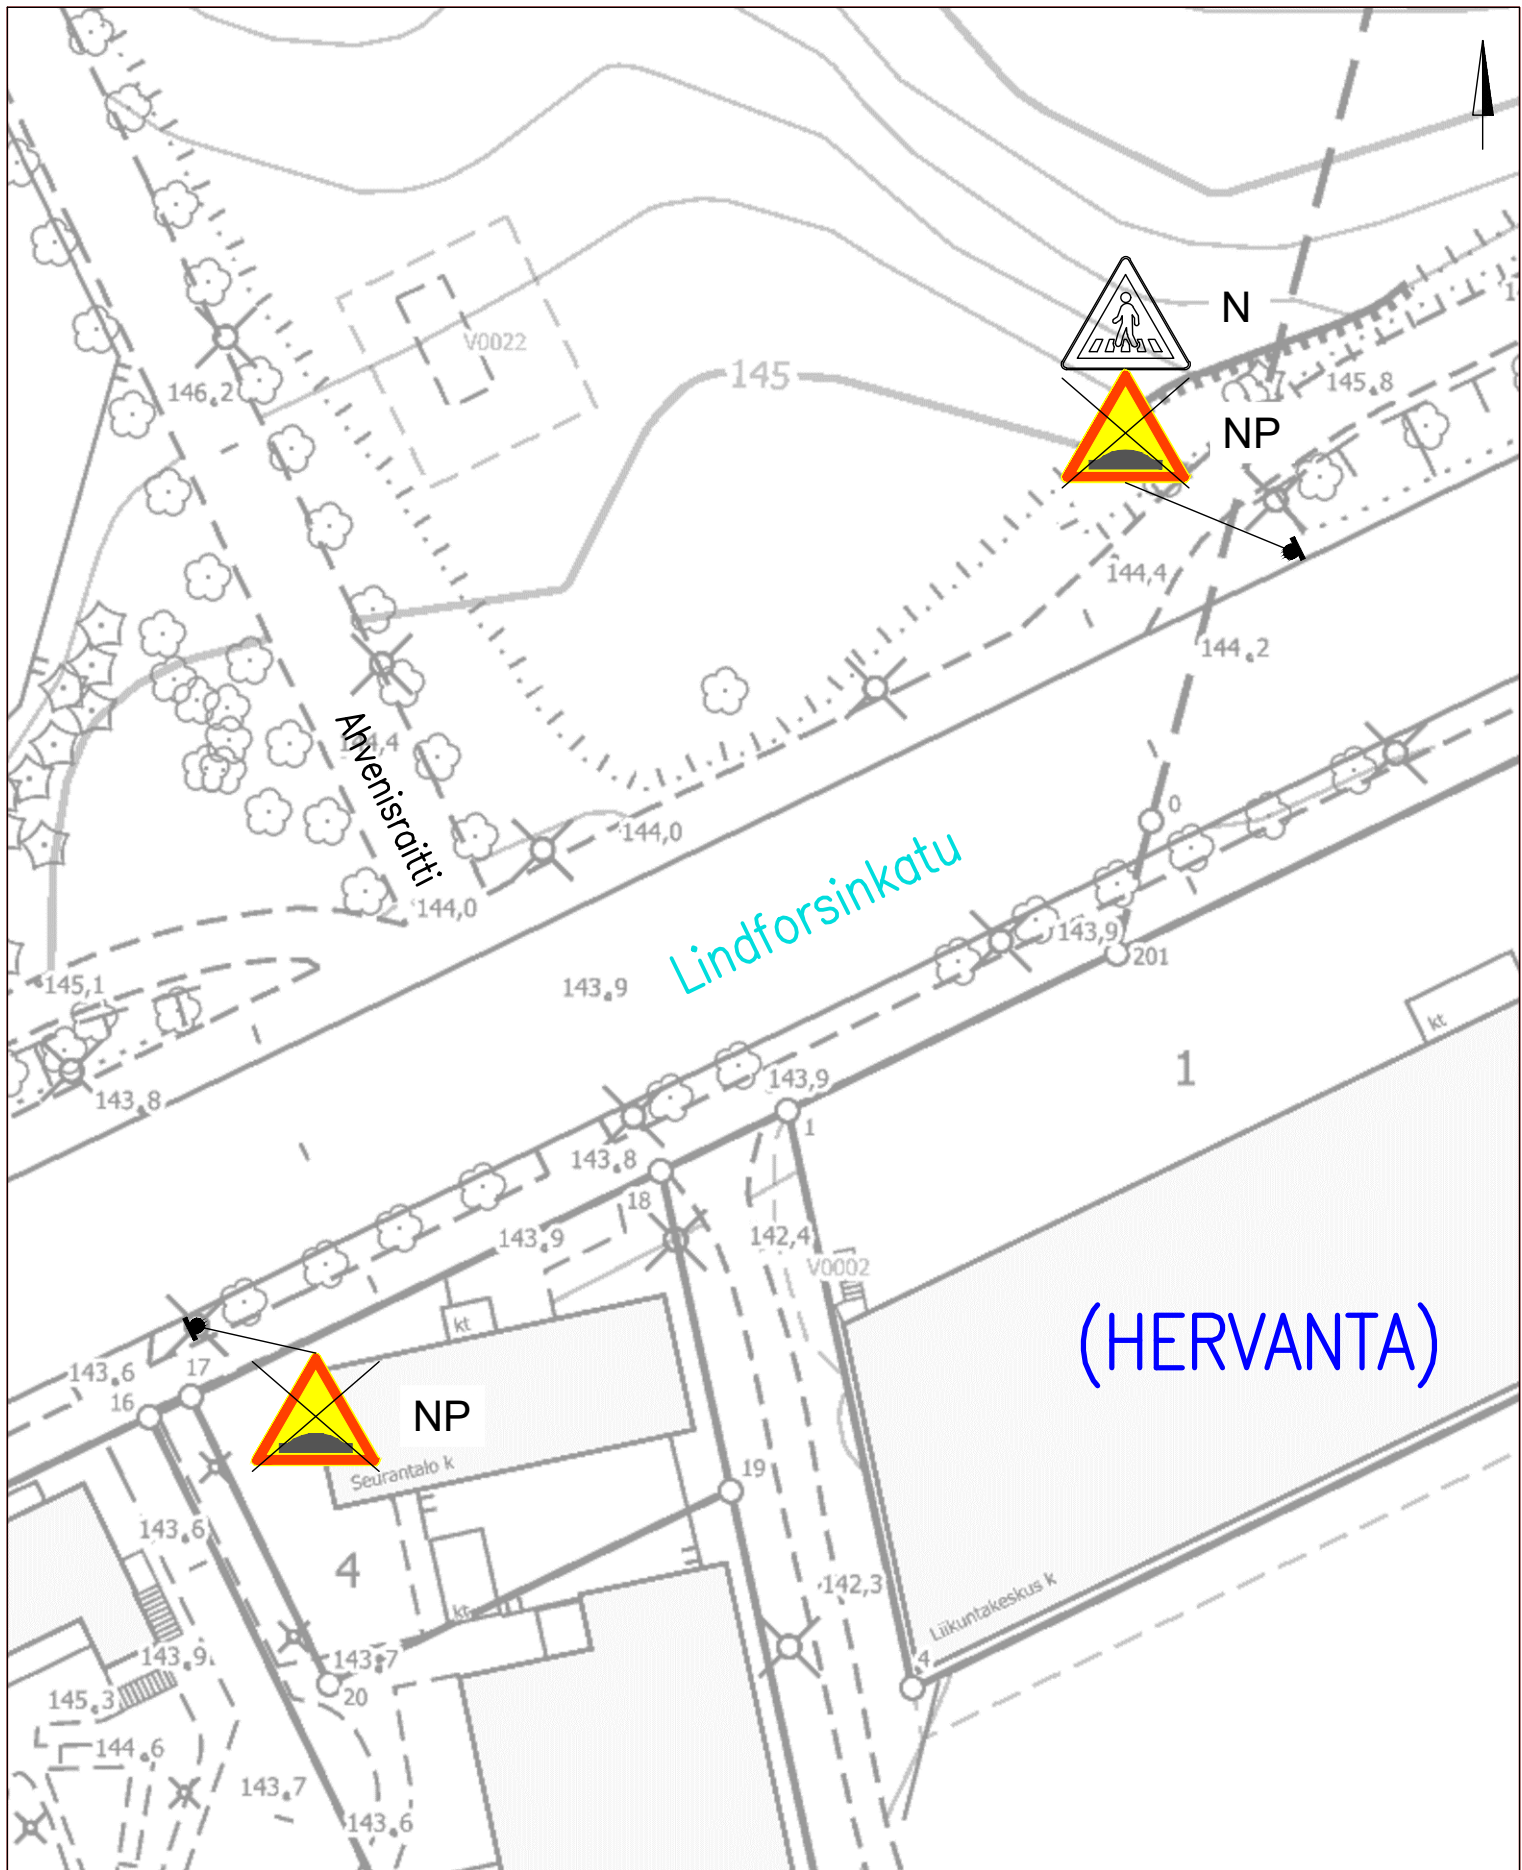

LIIKENTEENOHJAUS, MERKINTÖJEN SELITYS:

N NYKYINEN LIKENNEMERKKI SÄILYY ENNALLAAN


NP NYKYINEN LIKENNEMERKKI POISTETAAN

LINDFORSINKATU

Hervanta

Töyssy –merkkien poisto 30 km/h alueilta

Piir.no: 1/22288/39, Pvm 30.8.2023

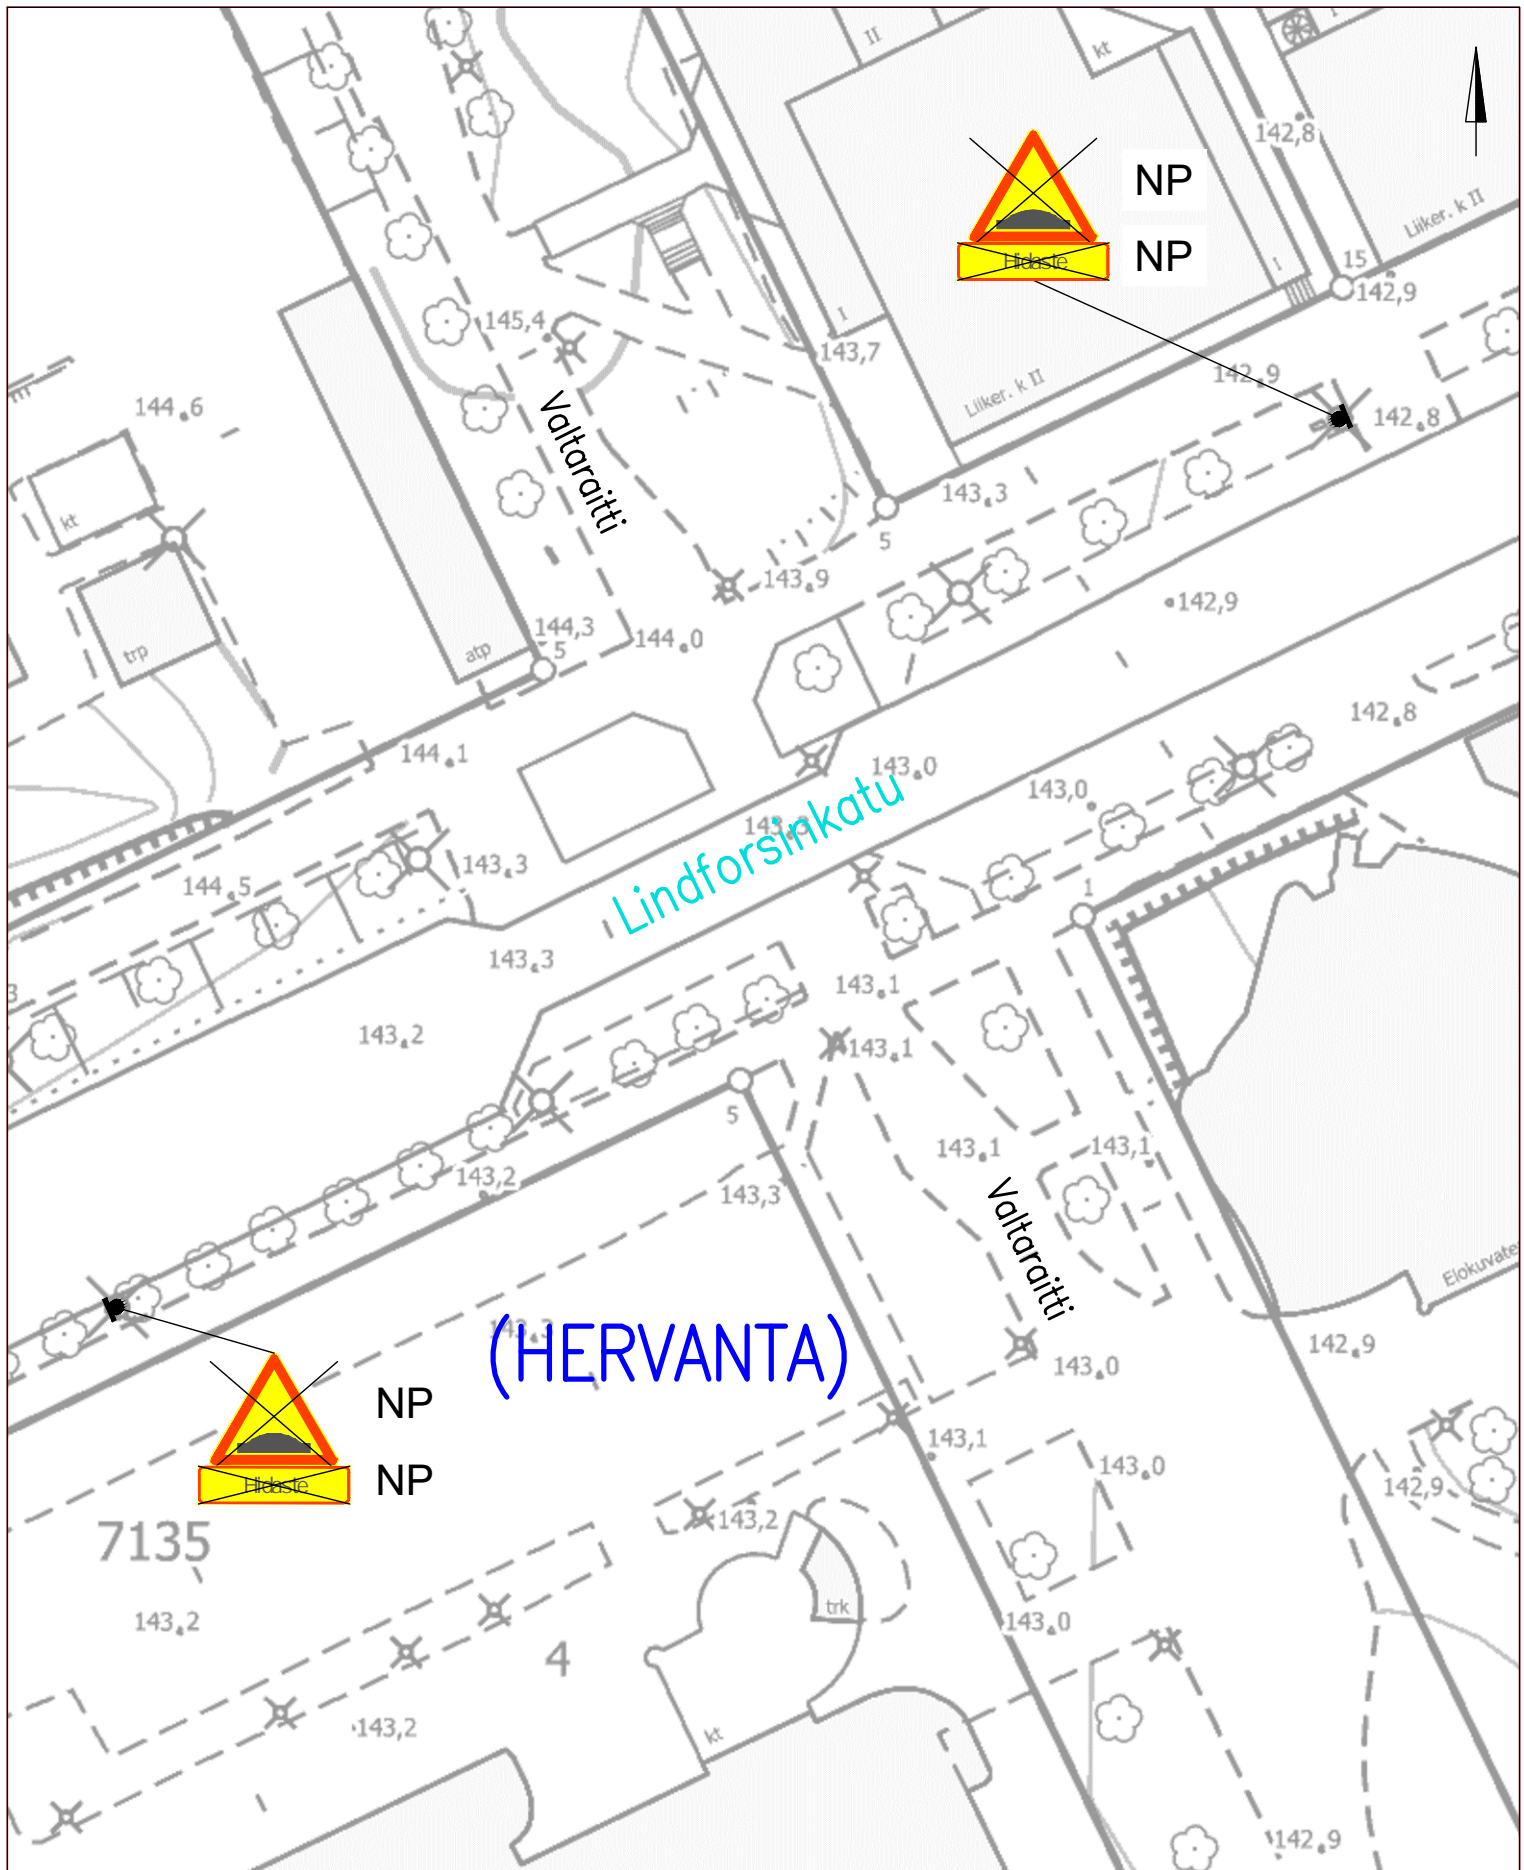

LIIKENTEENOHJAUS, MERKINTÖJEN SELITYS:


NP NYKYINEN LIKENNEMERKKI POISTETAAN

LINDFORSINKATU

Hervanta

Töyssy –merkkien poisto 30 km/h alueilta

Piir.no: 1/22288/40, Pvm 30.8.2023

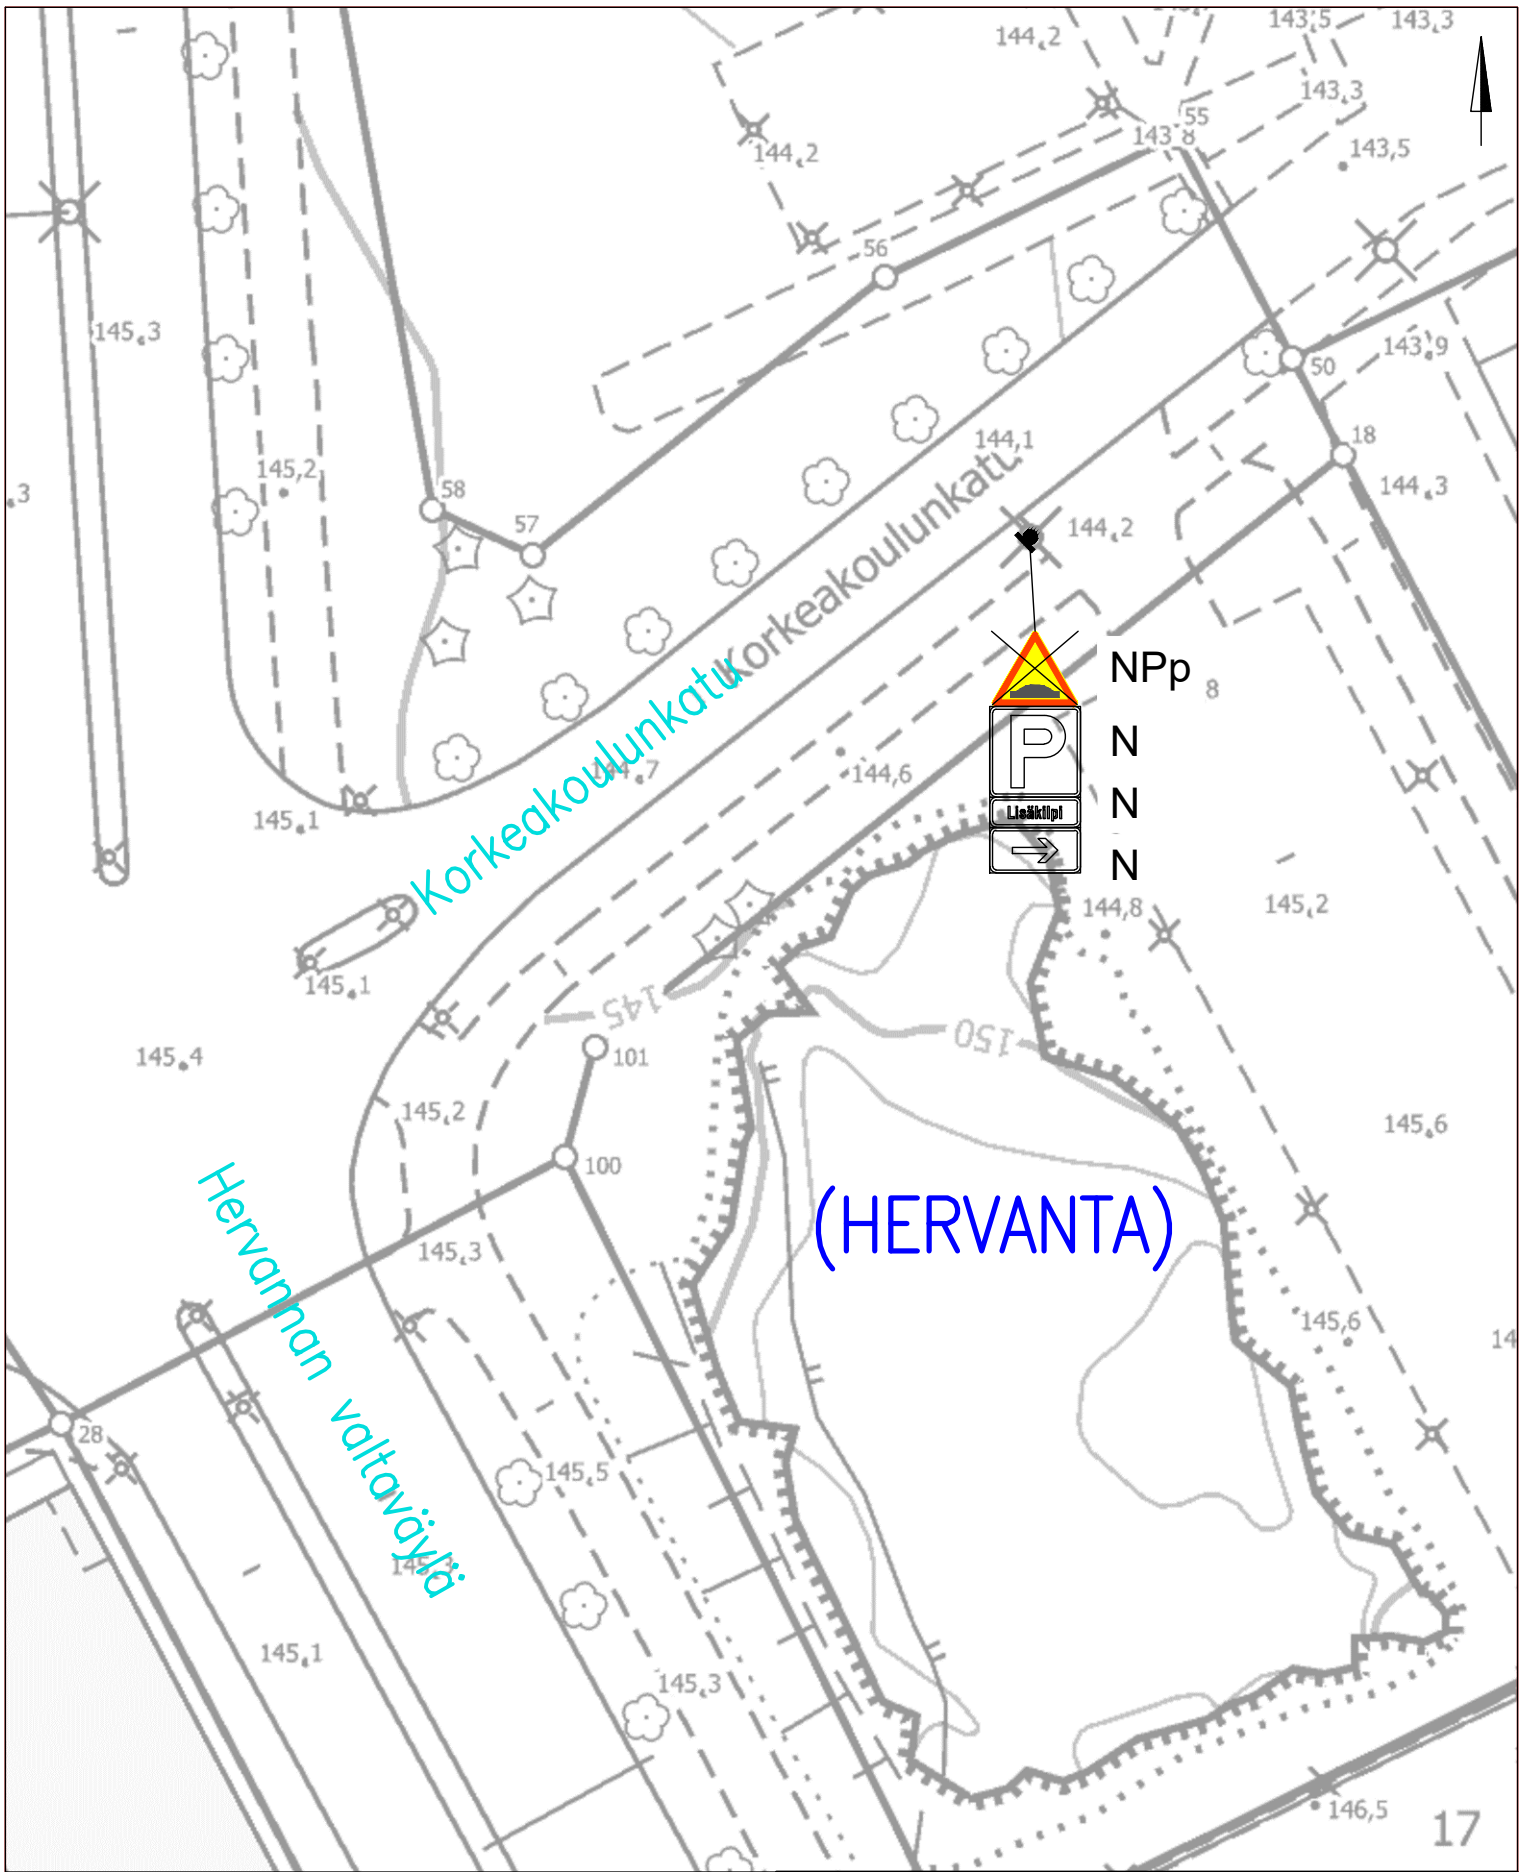

LIIKENTEENOHJAUS, MERKINTÖJEN SELITYS:

- N NYKYINEN LIKENNEMERKKI SÄILYY ENNALLAAN
- NP NYKYINEN LIKENNEMERKKI POISTETAAN
- p PIENI LIKENNEMERKKI

KORKEAKOULUNKATU

Hervanta

Töyssy –merkkien poisto 30 km/h alueilta

Piir.no: 1/22288/41, Pvm 30.8.2023