
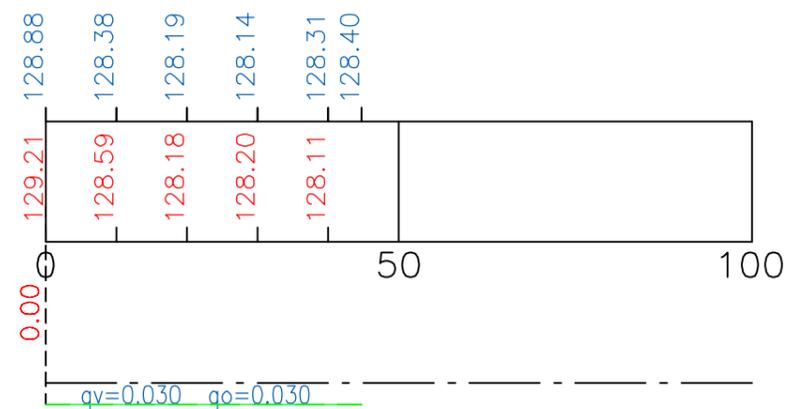


Tonttiliittymä, eteläinen

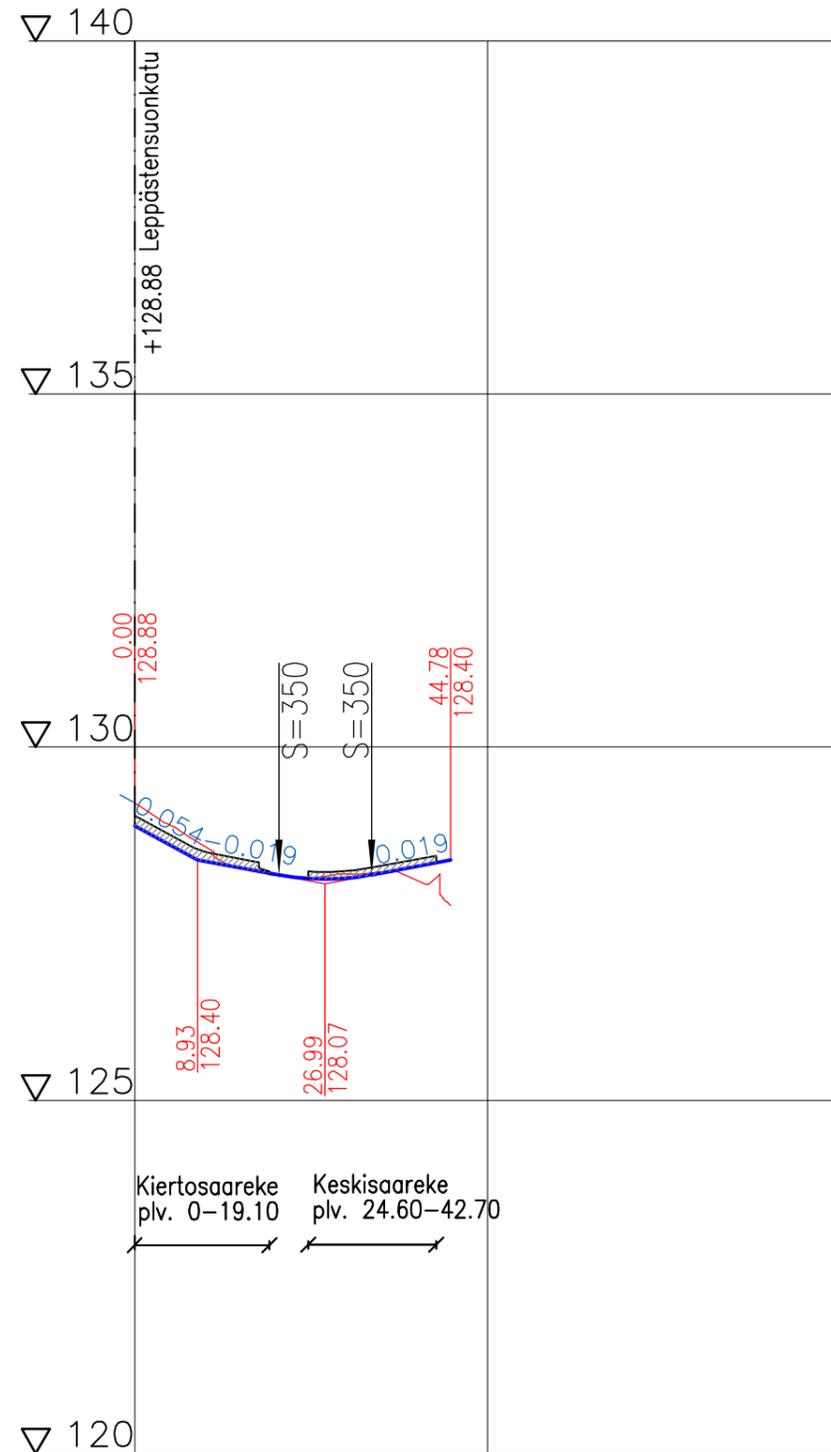

Tasausviivan korkeus

Maanpinnan korkeus

Ajoradan sivukaltevuus

Tässä suunnitelmassa on käytetty ETRS-GK24/N2000 taso- ja korkeuskoordinaatistoa



TAMPEREEN KAUPUNKI
KAUPUNKIYMPÄRISTÖN PALVELUALUE

Kaupunkiympäristön
rakennuttaminen ja ylläpito

LEPPÄSTENSUONKATU

VÄLI: IKEAN ITÄISEN LIITTYMÄN KOHDALLA
LAHDESJÄRVI

KATUSUUNNITELMA
PITUUSLEIKKAUS 1:1000/1:100



Ramboll Finland Oy
Kansikatu 5 B
33100 Tampere
puh. 020 755 611

Piirt.	Eeva Lintula
Suunn.	Eeva Lintula
Tark.	Liisa Peltola

Diaarinumero:

TRE:x/x.x/x

Tark. Liik.	Nimi
-------------	------

Tark. Hule	Nimi
------------	------

Tark. Geo	Nimi
-----------	------

Hyv.	Nimi
------	------

Pvm.	21.11.2023
------	------------

Piir.n:o 1/22395/3