



Alla olevat dokumentit ovat digitaalisesti allekirjoitettu. Allekirjoittajien ja dokumenttien tiedot

Dokumentit

<u>Tonttijakokartta_9624.pdf</u>	043c8bb63e6709549aef804b96bcc504d9e197d77a8bac974b11fe11135785caadd9b351768c546f91c2f3a370a54a707dc7c67a05fb91247eedb4d7df03a2b1
Tiedosto	Tarkistesumma
<u>Tonttijakokartta_9617.pdf</u>	ac089a471cfe455dacd52ef754f150345072bed527f52b53e409f1162c0593ef7196e6579de9efbc8cab0dd96a184ac3658c50f30fe836204d73e847f14a3fbe
Tiedosto	Tarkistesumma
<u>Tonttijakokartta_9518.pdf</u>	8465b2fed8b217cff2808046f21a3a2a34e0f480127ab3645066187974ebee05f6a0c114844b7adeb9320298cdfc2f1851bc1067e51a84ccf583d622e72ff49c
Tiedosto	Tarkistesumma
<u>Tonttijakokartta_9619.pdf</u>	edefb4330f962860a2286763d925d3cf338d109c6d6a20adc8ef88d91e1955f6266ab919d96ab1d17b6937b6b172feec23eed595f24f2730efcaea08dda9d105
Tiedosto	Tarkistesumma

Allekirjoittajat

Satu Elina Franssila

Nimi

Tunnistautumistapa: sähköposti, SMS-tunnistautuminen

Allekirjoitustapa: Genericoidc


23.9.2025

Päivämäärä

Dokumenttien aitouden varmentaminen

Prosessin luontihetkellä kaikista allekirjoitukseen liitetyistä dokumenteista on laskettu tarkistesumma SHA-512 algoritmilla. Varmennuslinkki ohjaa sivulle jossa voitte selvittää onko hallussanne oleva dokumentti sama joka prosessiin on alun perin liitetty ja se jonka olette allekirjoittaneet.

<https://turva.tampere.fi/verify.cgi?link=O48PFqwxcuRiuuxGOkWrvbcptSwi9L4pYgqcnW3cRw2CjU301r>

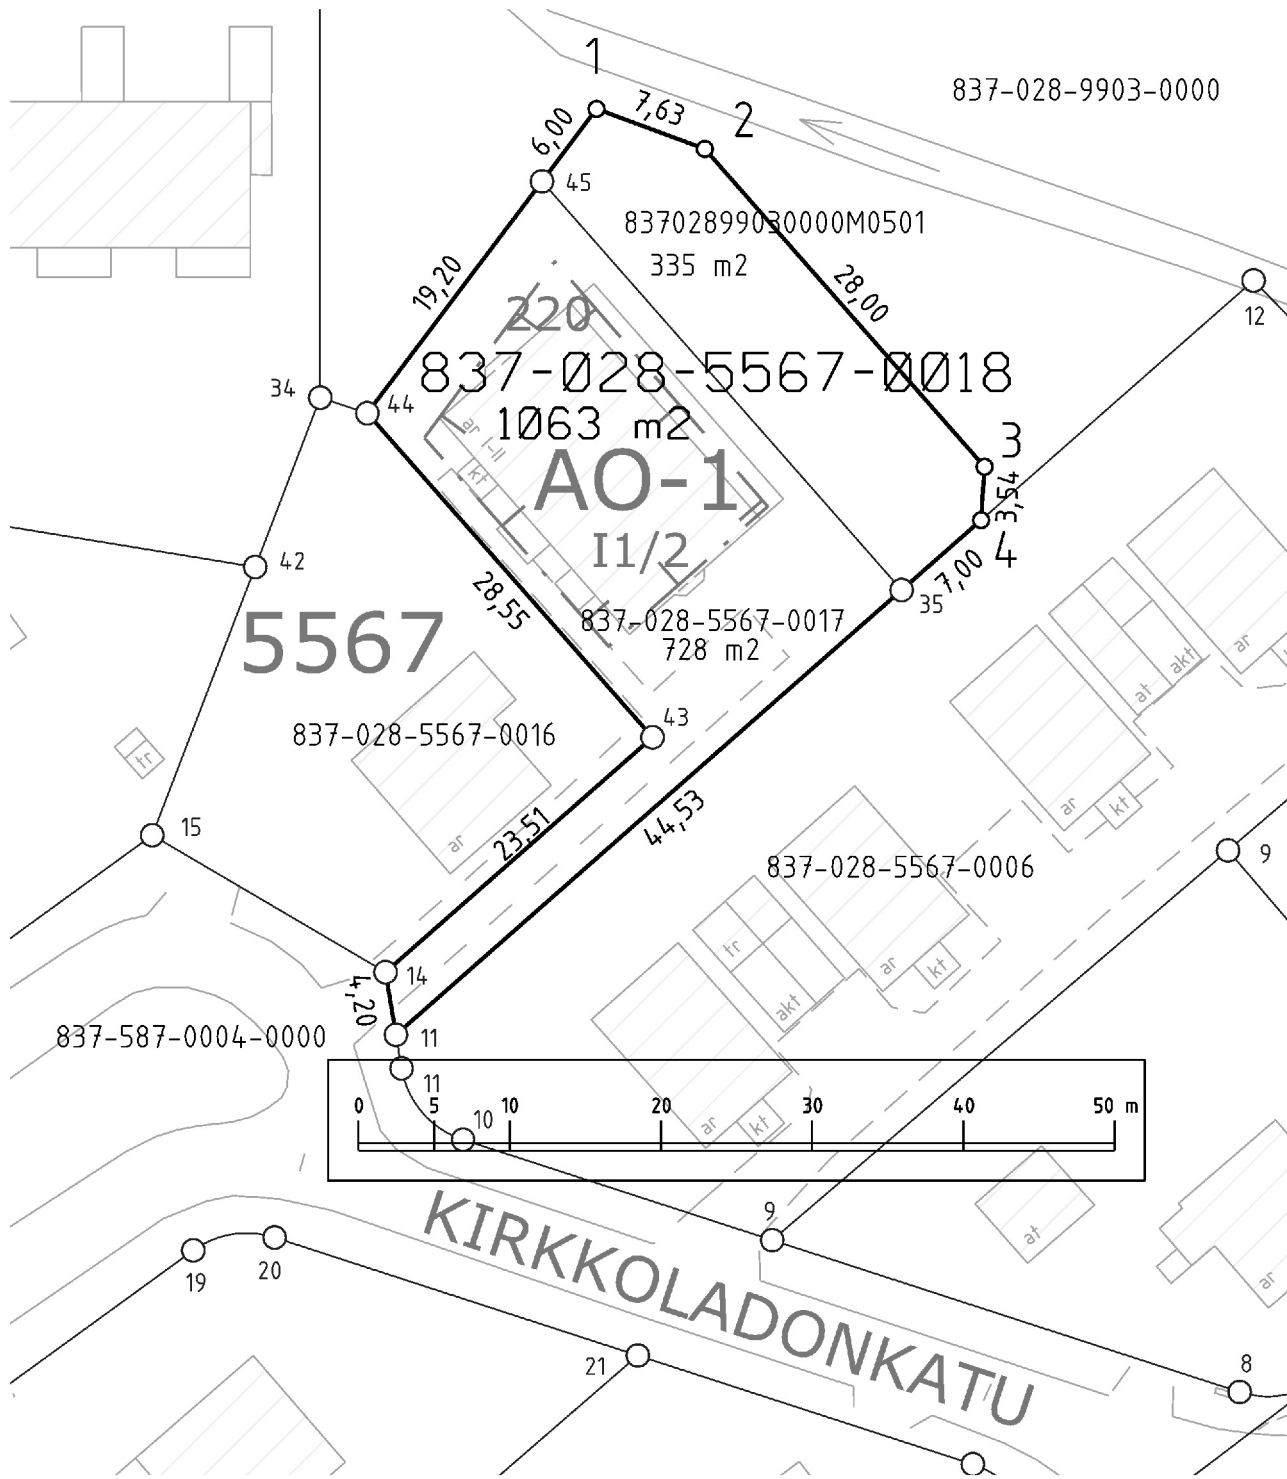

TONTTIEN MUODOSTUMINEN

Kiinteistötunnus	Yht m2	Osa m2	Muodostajayksikkö
837-28-5567-18	1063	728	837-28-5567-17
		335	837-28-9903-0-M501

KOORDINAATTILUETTELO
Koordinaatisto: EUREF-FIN (ETRS-GK24)

N:o	X	Y
1	6820885.012	24492979.332
2	6820882.365	24492986.488
3	6820861.342	24493004.982
4	6820857.814	24493004.757
11	6820823.778	24492966.066
14	6820827.918	24492965.376
35	6820853.191	24492999.501
43	6820843.449	24492983.032
44	6820864.884	24492964.174
45	6820880.219	24492975.722

Kartalla ei ole näytetty maanalaisia johtoja.

ERILLINEN TONTTIJAKO N:o 9624	TAMPERE, 837
Asemakaava N:o 7249 9.5.1994	Pappila, 28
Muutetaan tonttijako N:o 5488 07.11.1983	Kortteli 5567
Pohjakartan hyväksyi ja tonttijaon laati 28.8.2025	Tulevat tontit: 837-28-5567-18
Satu Franssila Toimitusinsinööri Allekirjoitettu sähköisesti	
Kaupungingeodeetti hyväksynyt 22.09.2025 § 27	
Hanke N:o 250362	