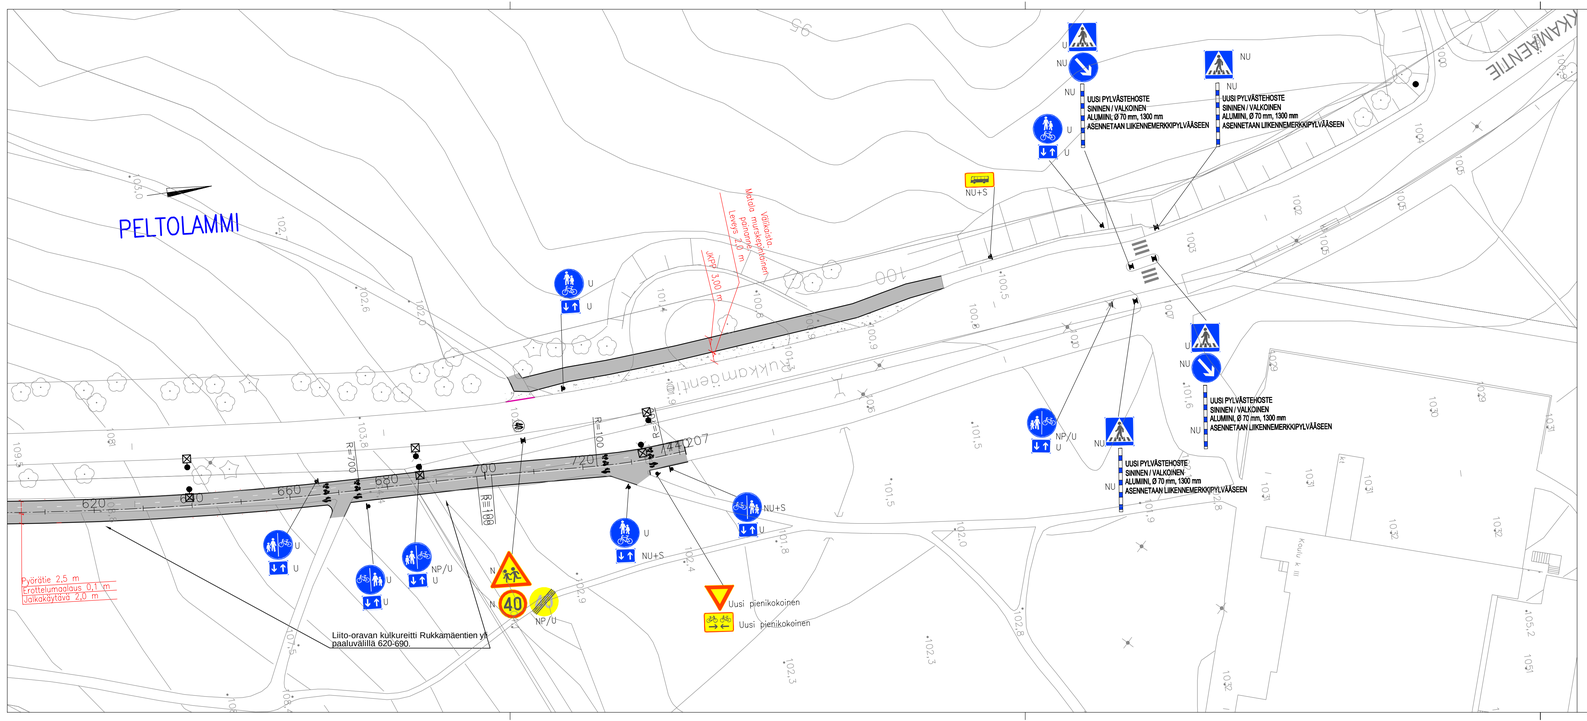

PÄÄLLYSTEMATERIAALIT, MERKINTÖJEN SELITYS:

ASFALTTIPÄÄLLYSTEINEN JALKAKÄYTÄVÄ JA PYÖRÄTIE

MURSKEPINTAINEN VÄLIKAISTA

RAKENTEET, MERKINTÖJEN SELITYS:

GRANIITTINEN REUNAKIVI, NÄKYMÄ 10 CM. HARMAA RAAKAREUNAKIVI S170

MADALLETTU GRANIITTINEN REUNAKIVI, NÄKYMÄ SUOJATEIDEN YHTEYDESSÄ 0 CM (JK+PP) TAI ENINTÄÄN 3 CM (JK). REUNAKIVILINJAN KORKEUSEROT TASOITETAAN N. METRIN MATKALLA ALASLASKUJEN PÄISSÄ

JALKAKÄYTÄVÄN TAI PYÖRÄTIEN REUNALINJA (PÄÄLLYSTEEN REUNA)

NYKYINEN HULEVESIKAIVO RITILÄKANSISTOLLA

VALAISIN, METALLIPYLVÄS

NYKYINEN VALAISINPYLVÄS

NYKYINEN LIIKENNEVALO-/YHTEISKÄYTTÖPYLVÄS

POISTETTAVA PUU (VÄYLÄN ALLE SUOITTUVAT PUUT POISTETAAN. ERIKSEEN ON MERKITTY NE PUUT, JOTKA SUOITTUVAT VÄYLÄN VÄLITTÖMÄÄN LÄHEISYYTEEN JA JOTKA TODENNÄKÖISESTI JOUDUTAAN POISTAMAAN)

LIIKENTEENOHJAUS, MERKINTÖJEN SELITYS:

U	UUSI LIIKENNEMERKKIPYLVÄS MERKKEINEEN SUOITETAAN OSOITETTUUN PAIKKAAN
N	NYKYINEN LIIKENNEMERKKIPYLVÄS MERKKEINEEN SÄILYY ENNALLAAN
NU+S	NYKYINEN LIIKENNEMERKKIPYLVÄS MERKKEINEEN POISTETAAN JA VASTAAVAT UUDET ASENNETAAN OSOITETTUUN PAIKKAAN
NP/U	NYKYINEN LIIKENNEMERKKI POISTETAAN JA UUSI KORVAAVA MERKKI ASENNETAAN NYKYISEEN LIIKENNEMERKKIPYLVÄÄSEEN

Väylän suunnittelussa tavoitteena on ollut säilyttää nykyistä puustoa mahdollisimman paljon, mikä on määrittänyt keskeisesti väylän sijaintia, leveyttä ja leventämissuuntia.

Tässä suunnitelmassa on käytetty ETRS-GK24/N2000 taso- ja korkeuskoordinaatistoa

TAMPEREEN KAUPUNKI
KAUPUNKIYMPÄRISTÖN PALVELUALUE

Kaupunkiympäristön rakennuttaminen ja ylläpito

RUKKAMÄENTIEN JALKAKÄYTÄVÄ JA PYÖRÄTIE

VÄLI: RUKKAMÄENTIE 11:STA ETELÄÄN

PELTOLAMMI

KATUSUUNNITELMA

KATUJÄRJESTELYPIIRUSTUS 1:500
PAALUVÄLI 620–745

Kuntatekniikan suunnittelu

Piirt.	KJO, JVU
Suunn.	KJO, JVU
Tark.	

Ylän päätös:	
Suunnittelupöllikön päätös:	/ §
Muutos	
Tark.	Pasi Palmu
Hyv.	
Pvm.	16.2.2023
Korvaa piir.n:o	
Ark.n:o	
Piir.n:o	1/21567/4