


Viinikankatu poikkileikkaus F-F

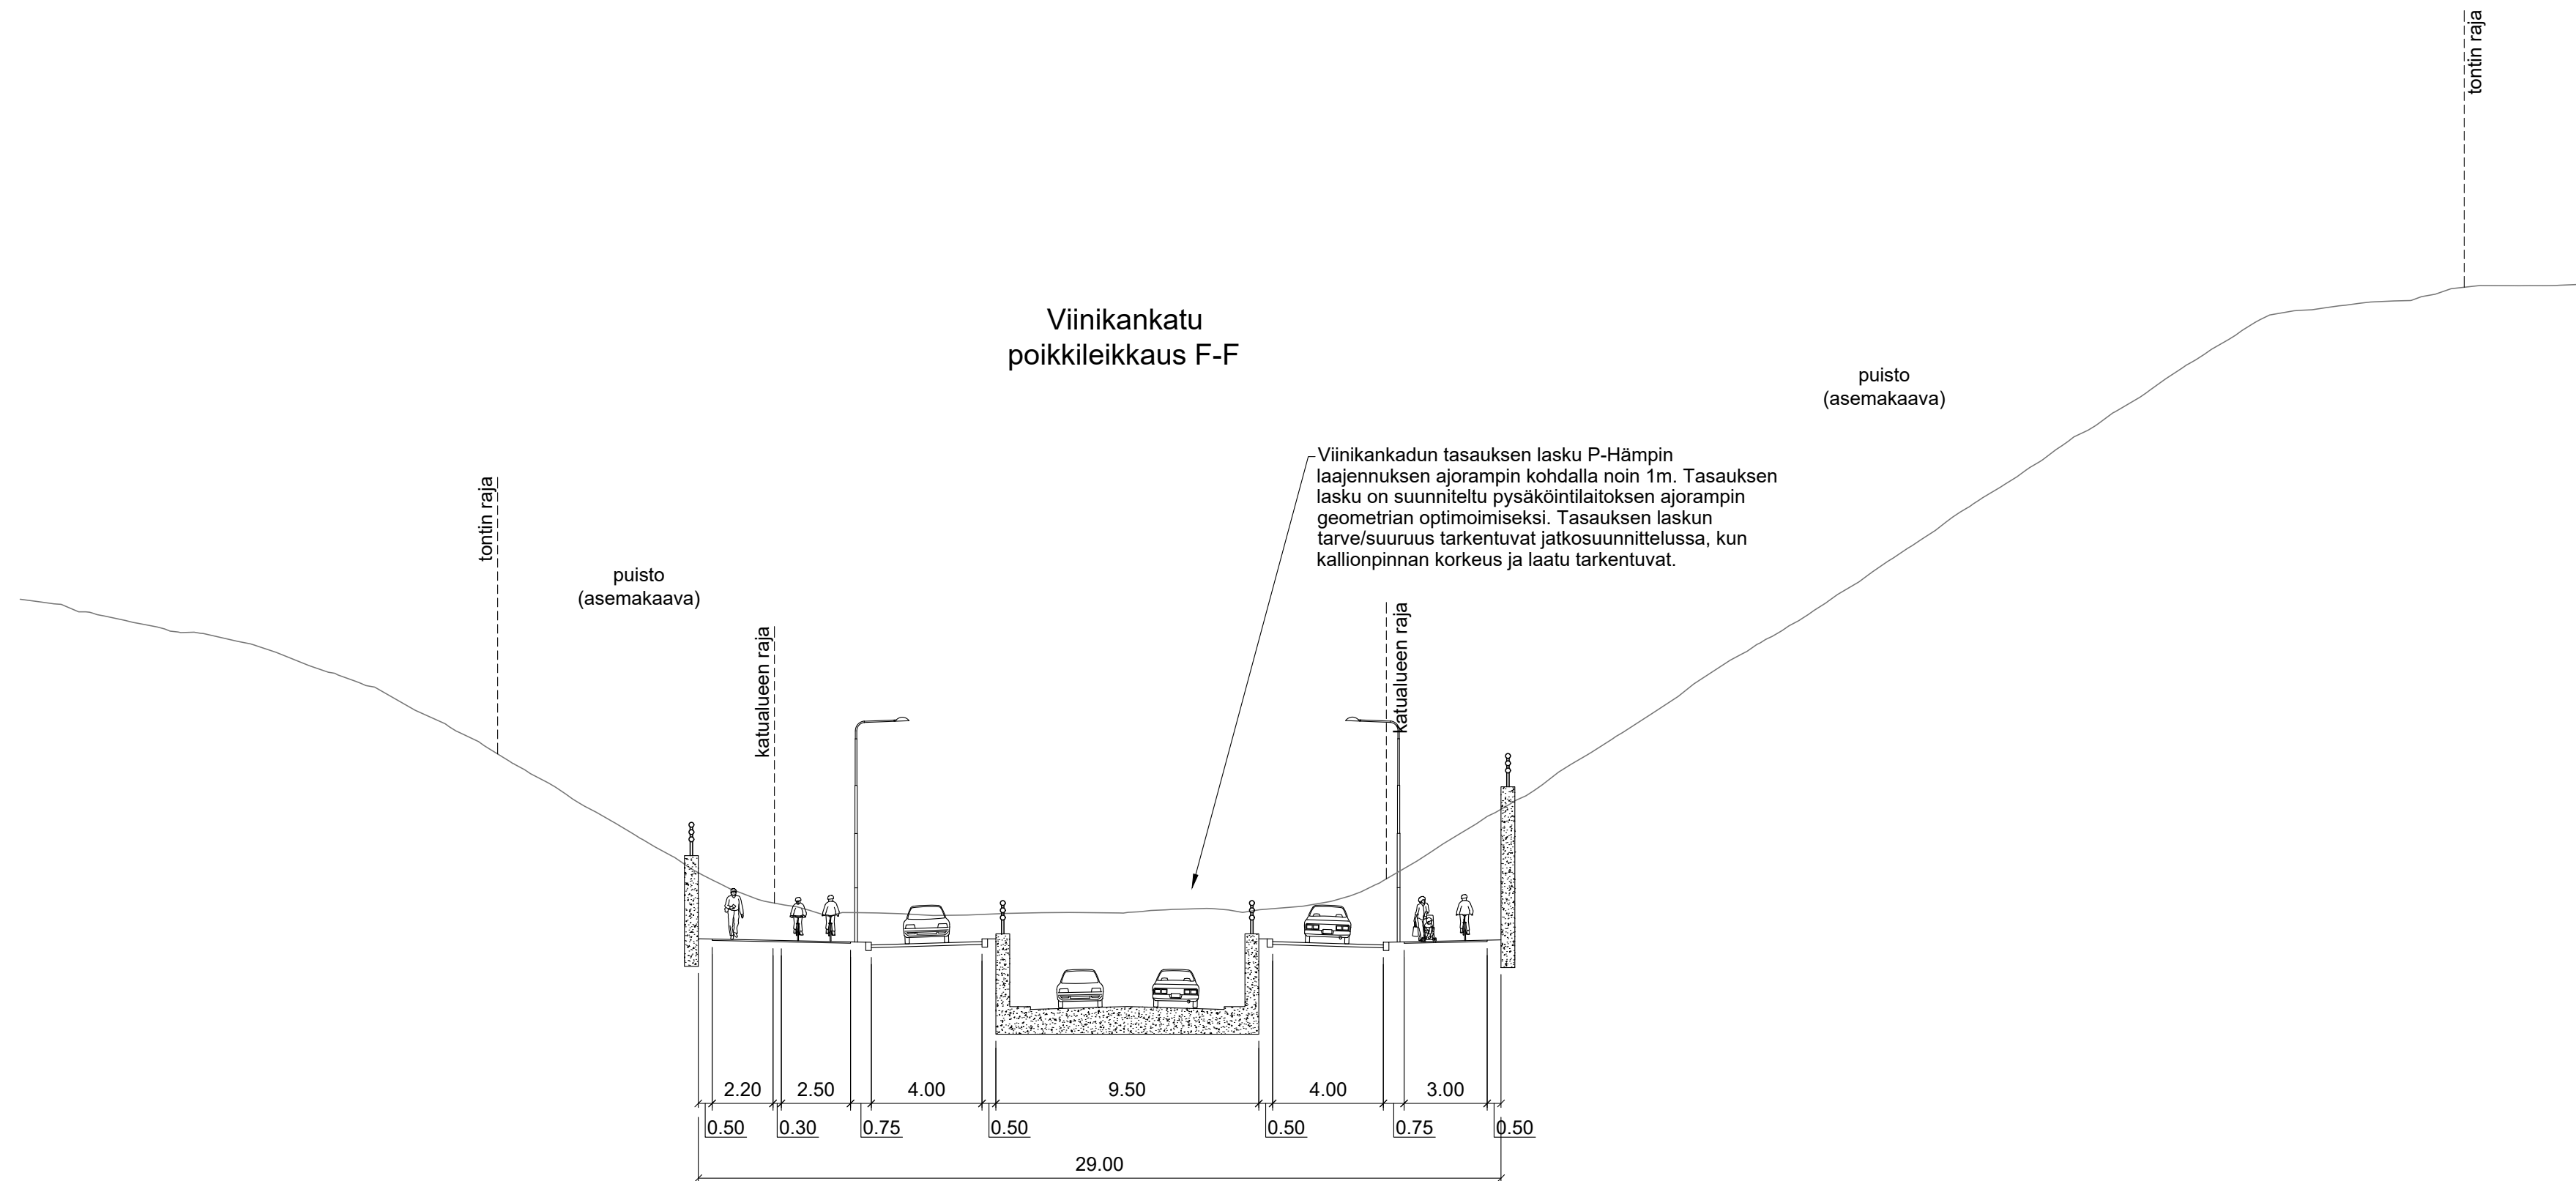

Rakennuskohteen nimi ja osoite		Piirustuksen sisältö		Mittakaavat
Viinikankadun ja Ratapihankadun AVS		Poikkileikkaukset		1:200
Viinikankadun ja Ratapihankadun liittymä		Viinikankatu F-F		
Tampereen kaupunki		Suunn.ala	Työnumero	Piir.no
Päiväys PÄIVÄYS 25.1.2021	Suunnittelija Tero Backman	LKT		Muutos Liite 5