


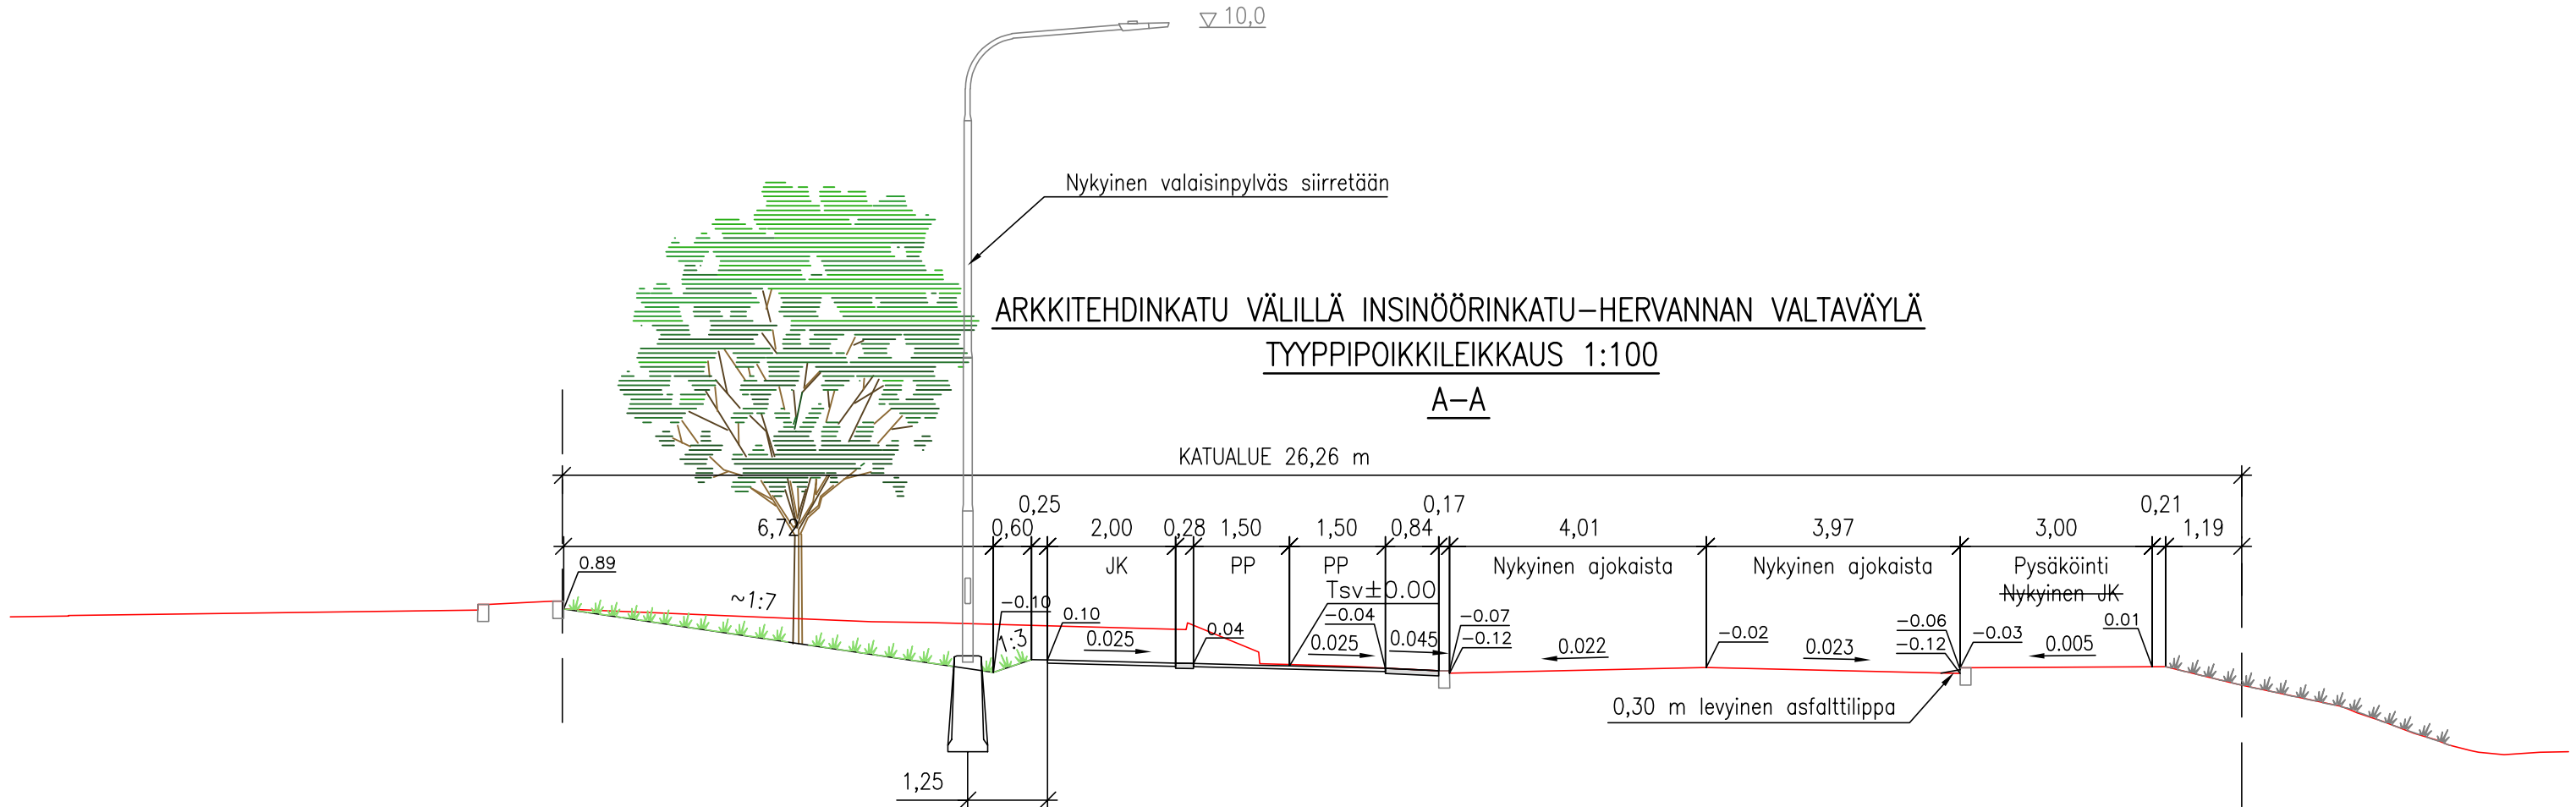

Tässä suunnitelmassa on käytetty ETRS–GK24/N2000 taso- ja korkeuskoordinaatistoa



TAMPEREEN KAUPUNKI
KAUPUNKIYMPÄRISTÖN PALVELUALUE

ARKKITEHDINKATU

JALKAKÄYTÄVÄ JA PYÖRÄTIE VÄLILLÄ INSINÖÖRINKATU–HERVANNAN
VALTAVÄYLÄ

HERVANTA

KATUSUUNNITELMA

TYYPPIPOIKKILEIKKAUS 1:100

Diaarinumero:

TRE: 6045/10.03.02/2025

Tark. Liik. Katja Seimelä

Tark. Katu Petri Keivaara

Tark. Hule –

Tark. Geo –

Pvm. 3.2.2026

Kuntatekniikan suunnittelu

Piirt. Mikko Kielo

Suunn. Mikko Kielo

Tark. Jouni Sivenius

Piir.n:o 1/23182/3