

AOR




8667-Taidemuseon asemakaavamuutos

Viitesuunnitelma 13.11.2023

AOR Arkkitehdit Oy


Liisankatu 27 F 26
00170 Helsinki, Finland
www.aor.fi

Taidemuseon asemakaavamuutos

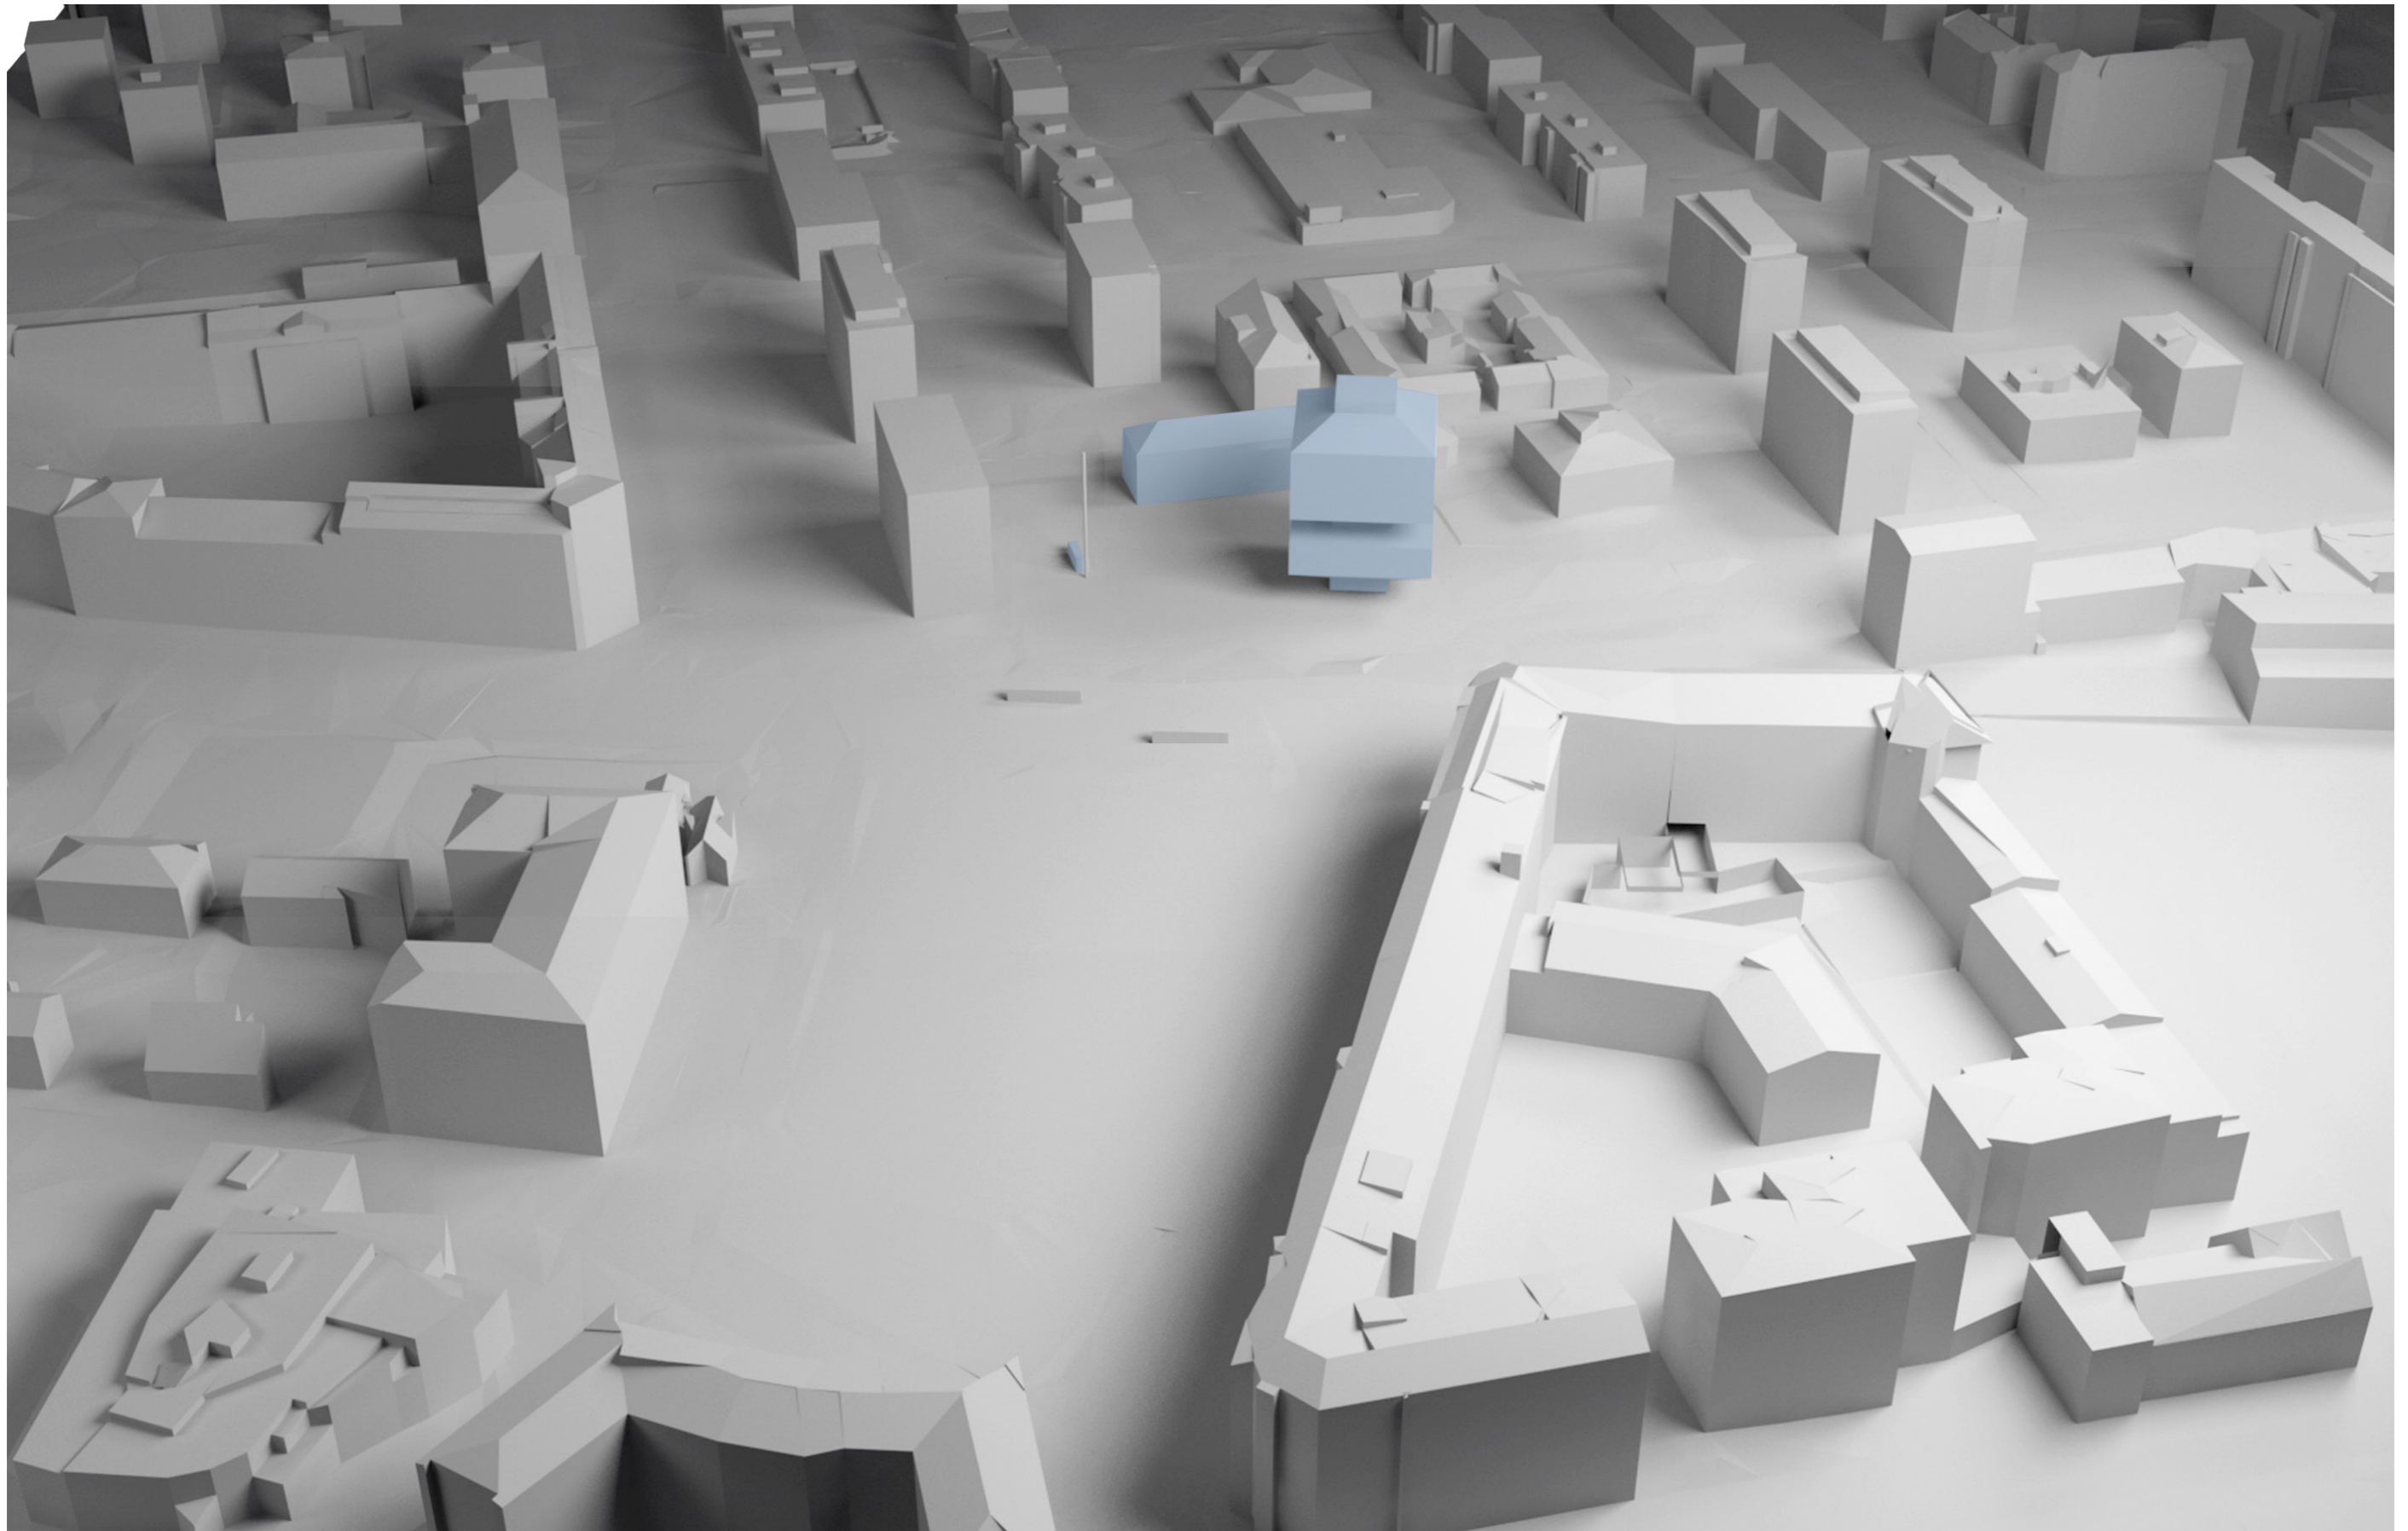

Näkymäkuva 3D-mallista

Taidemuseon asemakaavamuutos

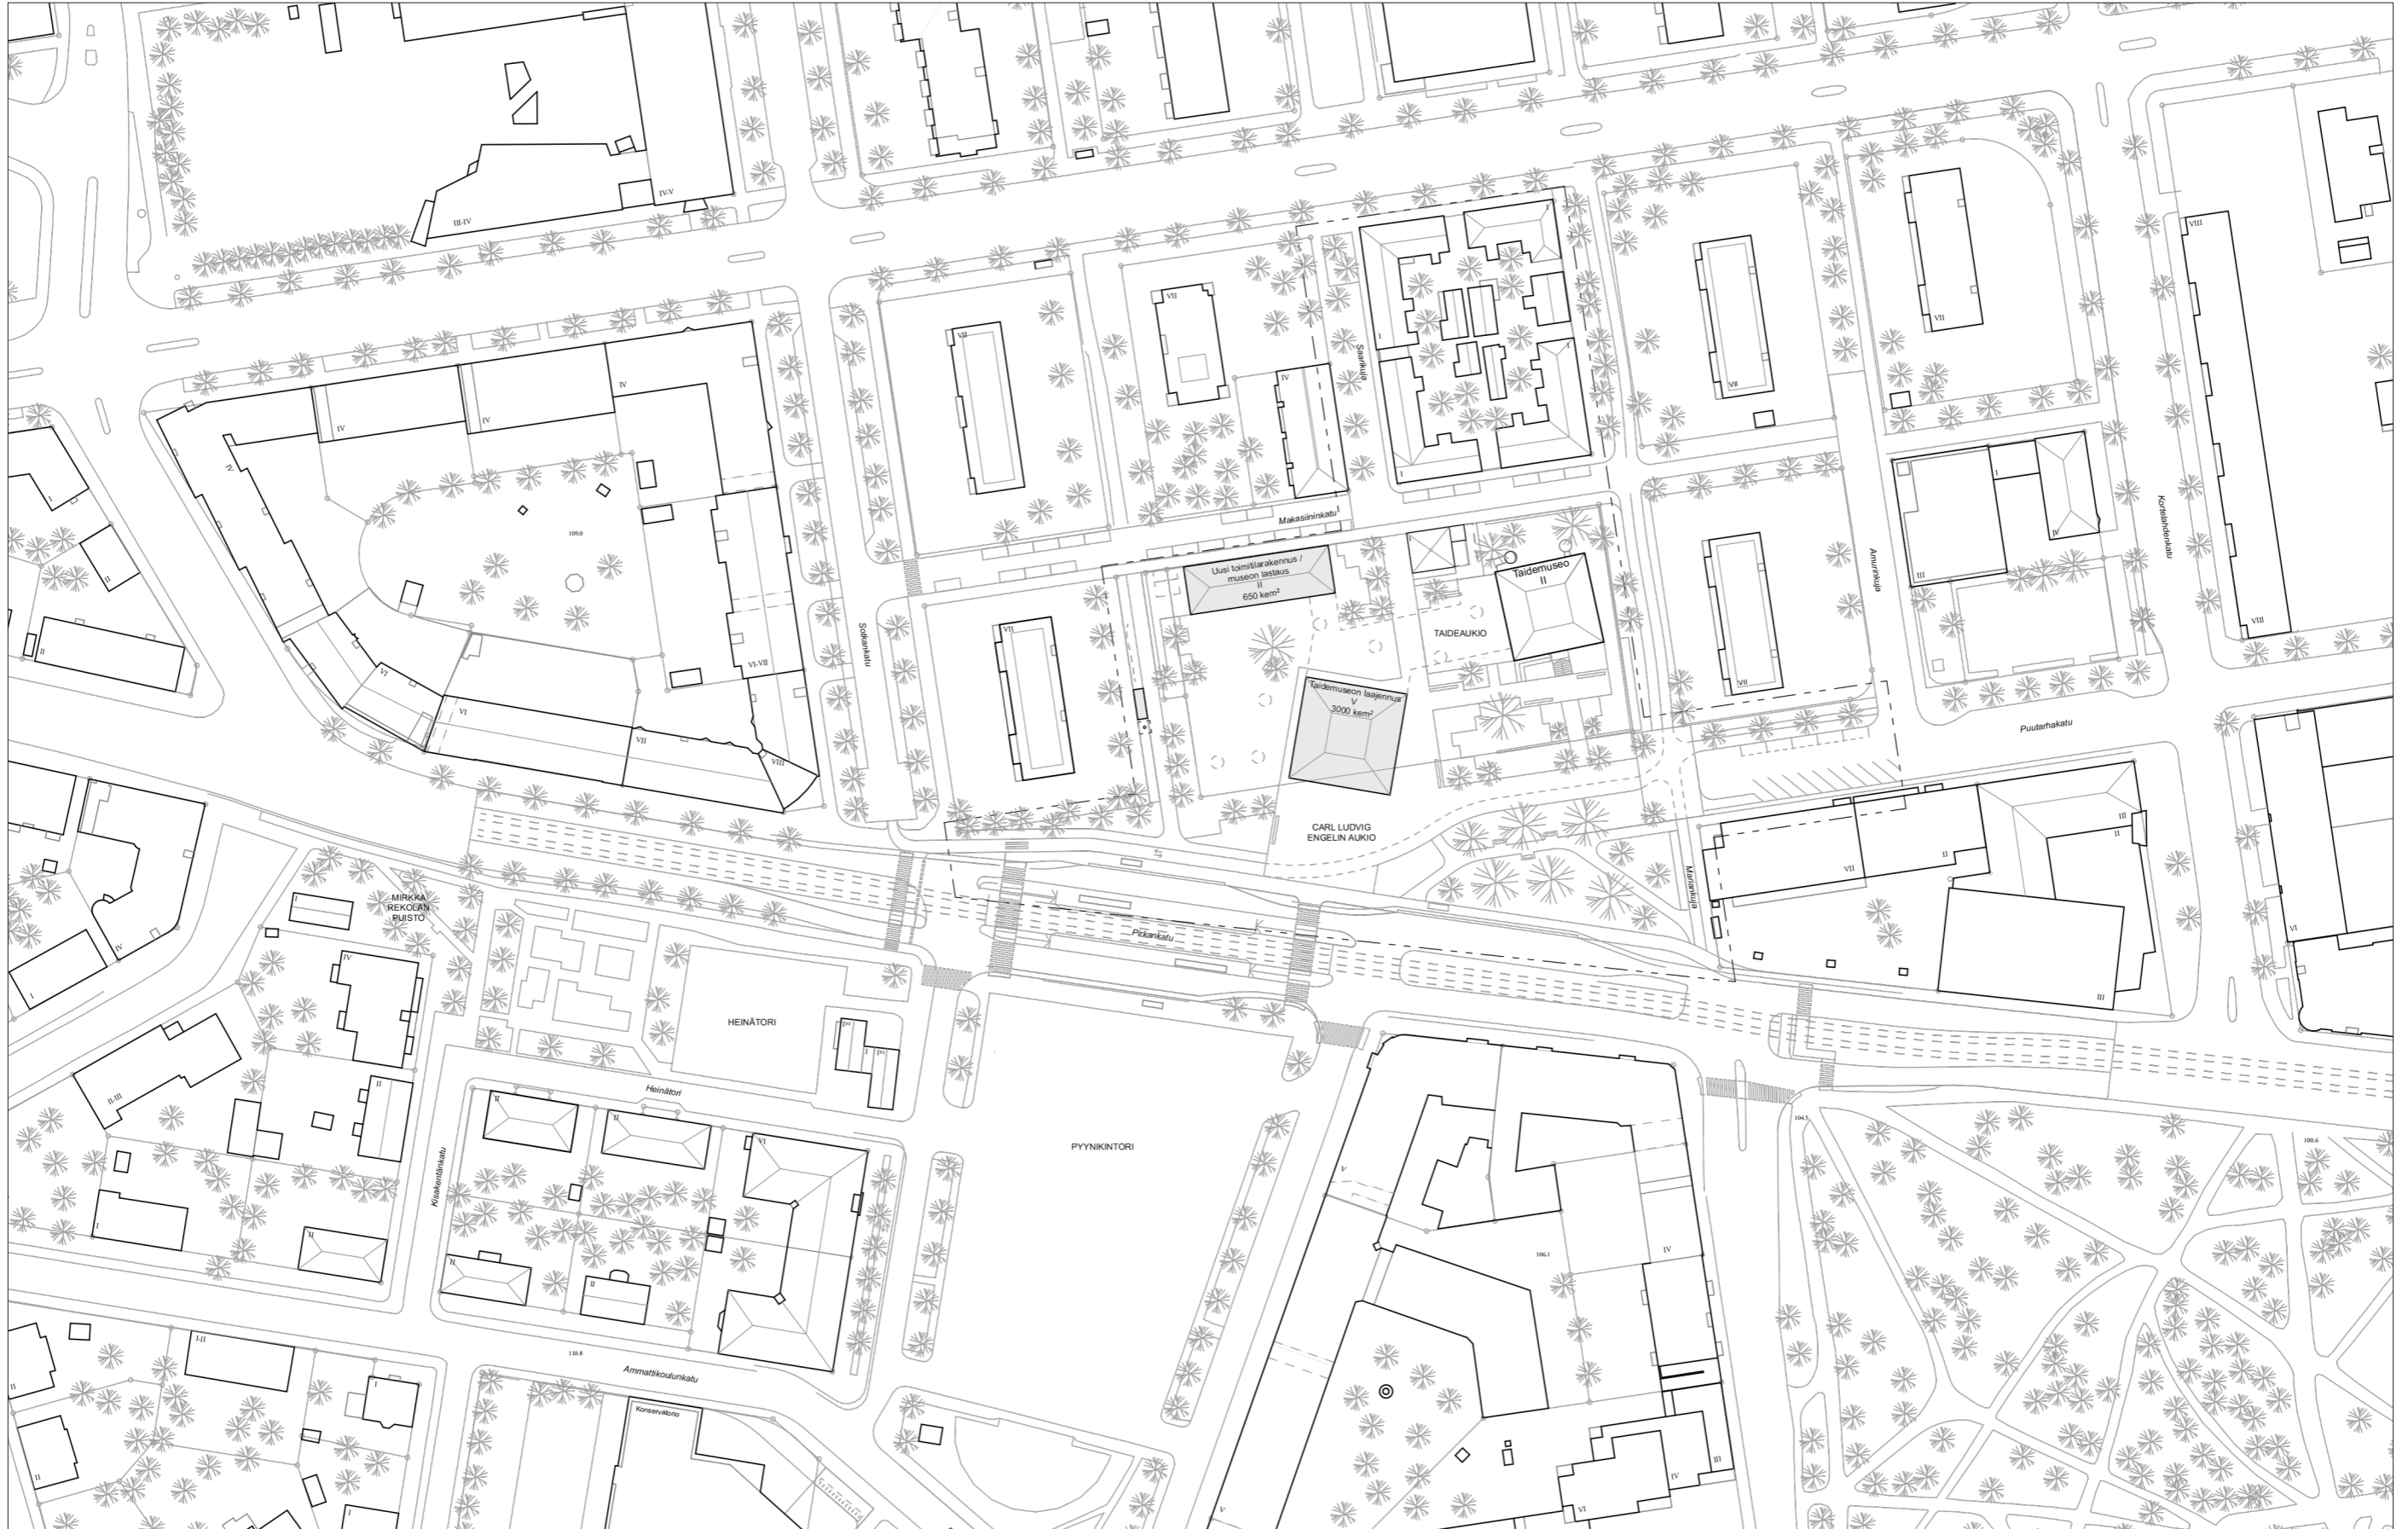


Asemapiirustus 1:1 500

Taidemuseon asemakaavamuutos




Näkymä Pyynikintorilta

Taidemuseon asemakaavamuutos

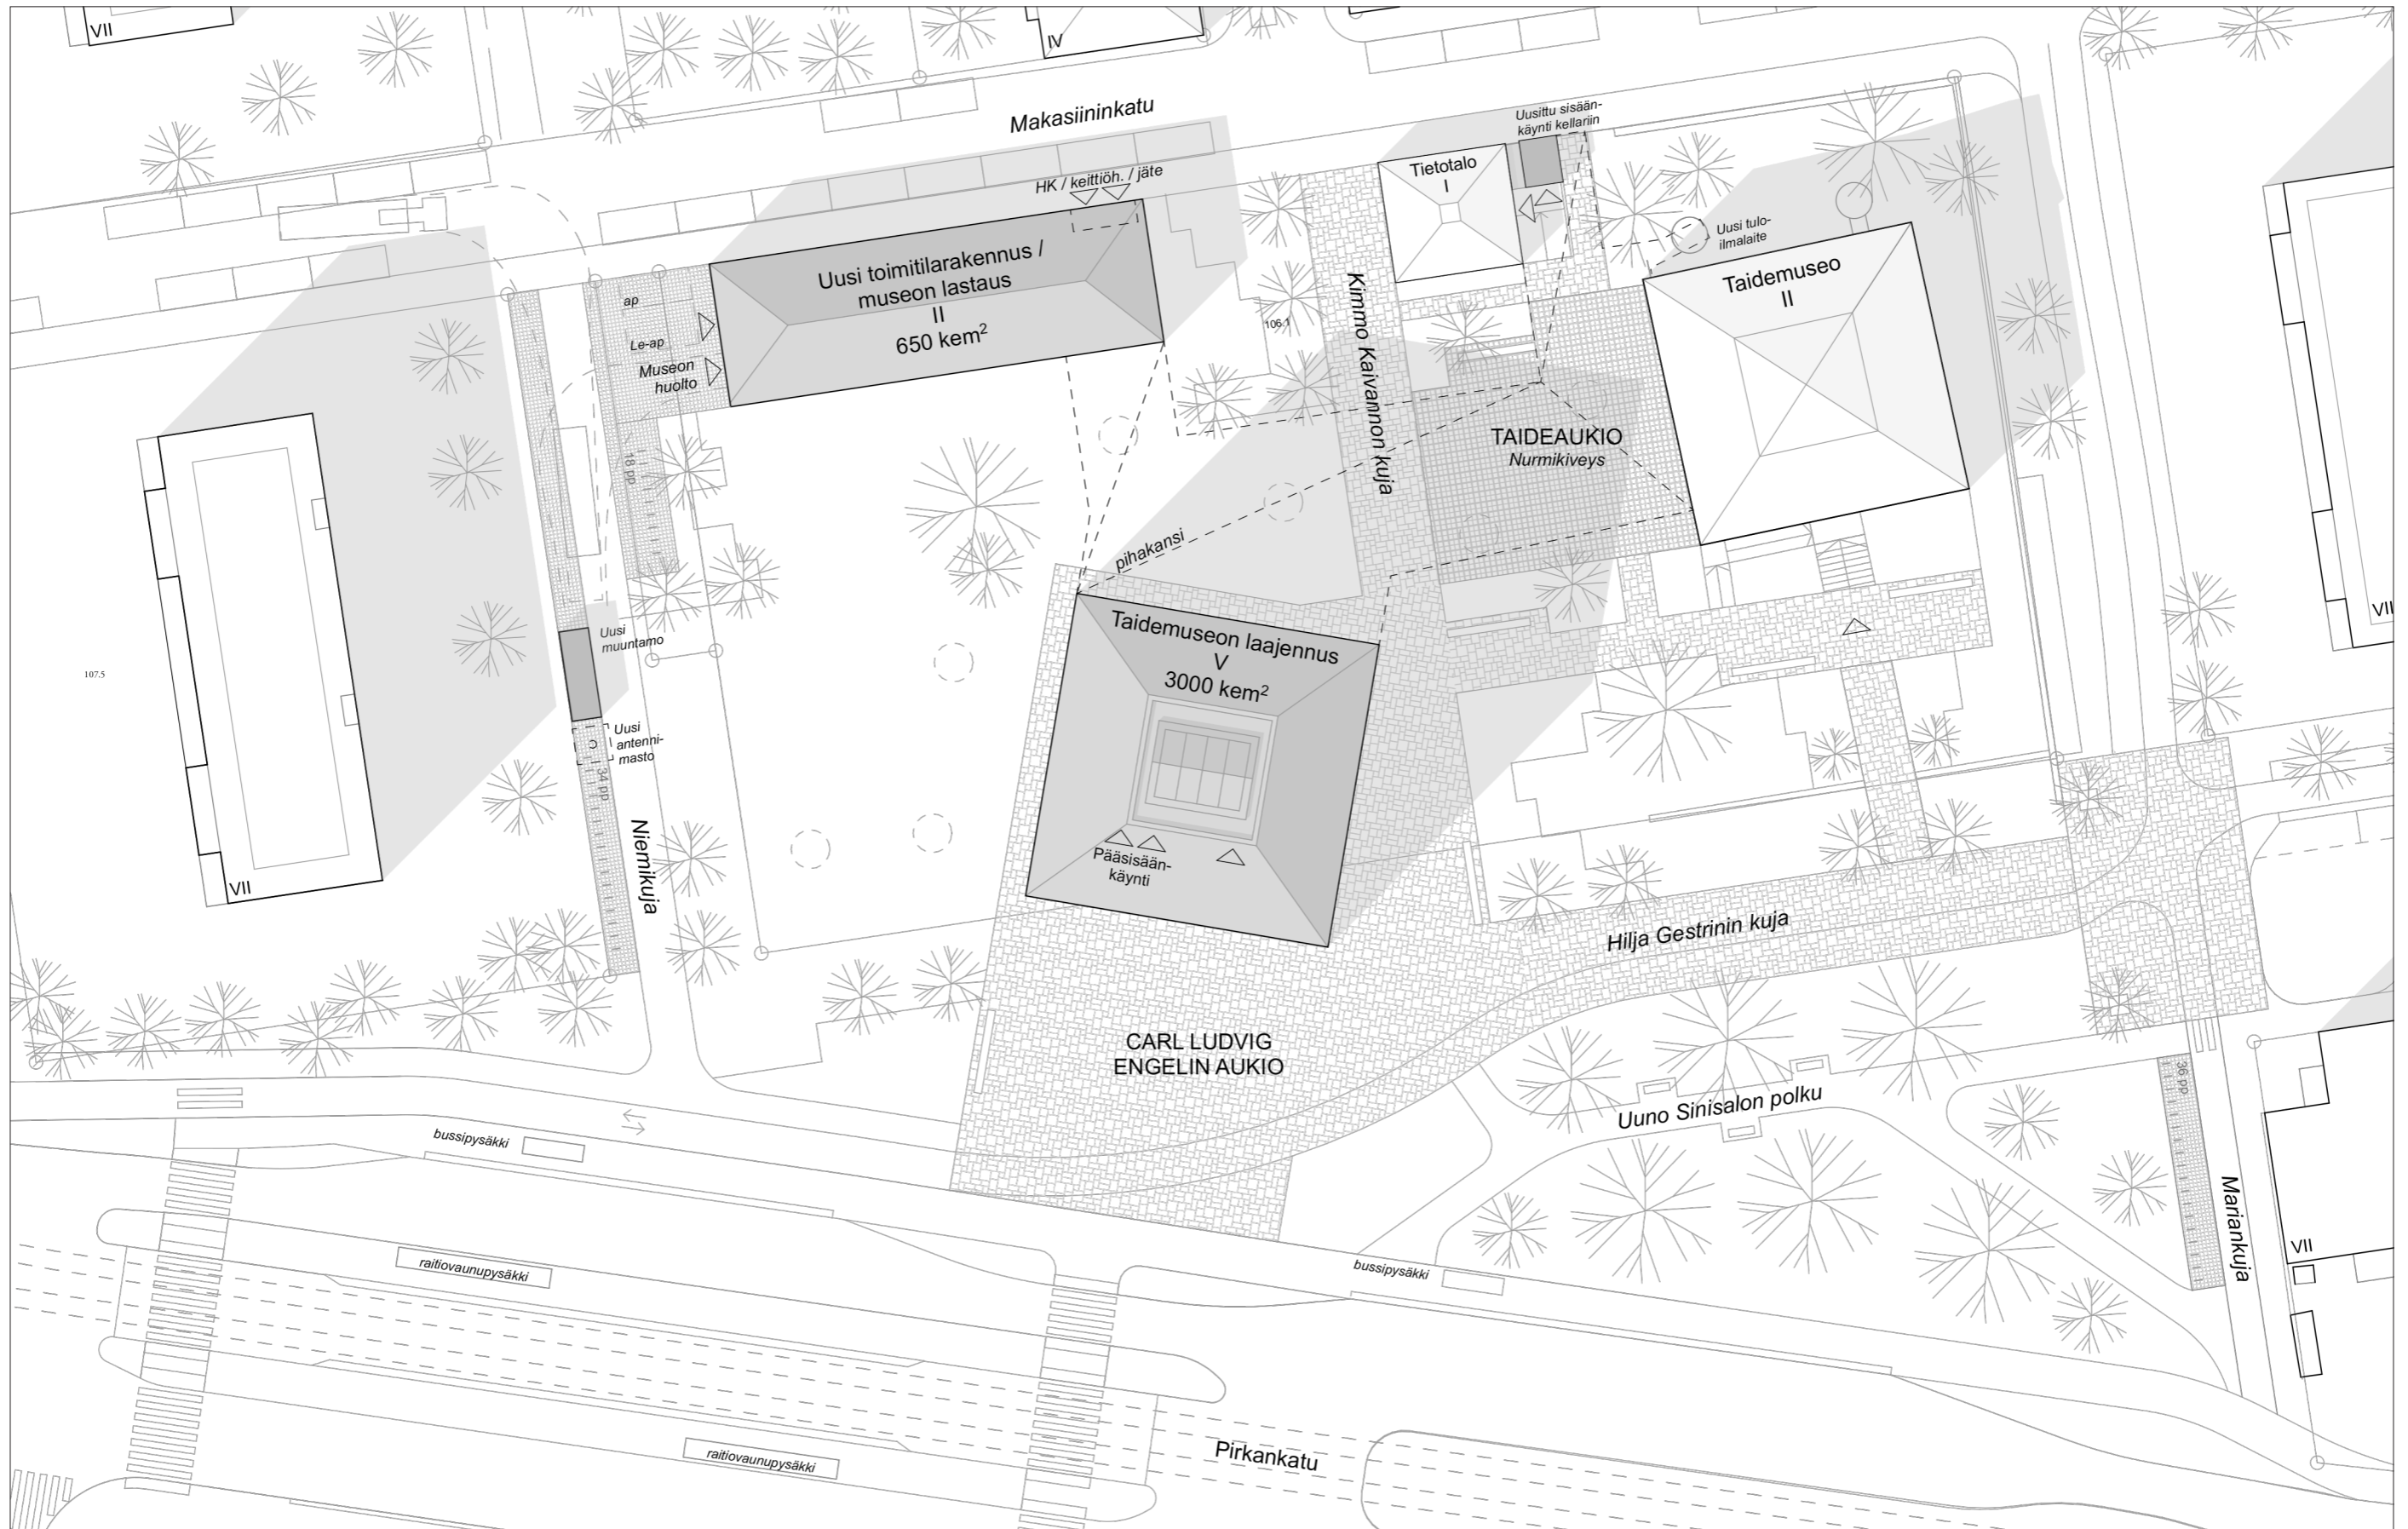


Asemapiirustus 1:500

Taidemuseon asemakaavamuutos

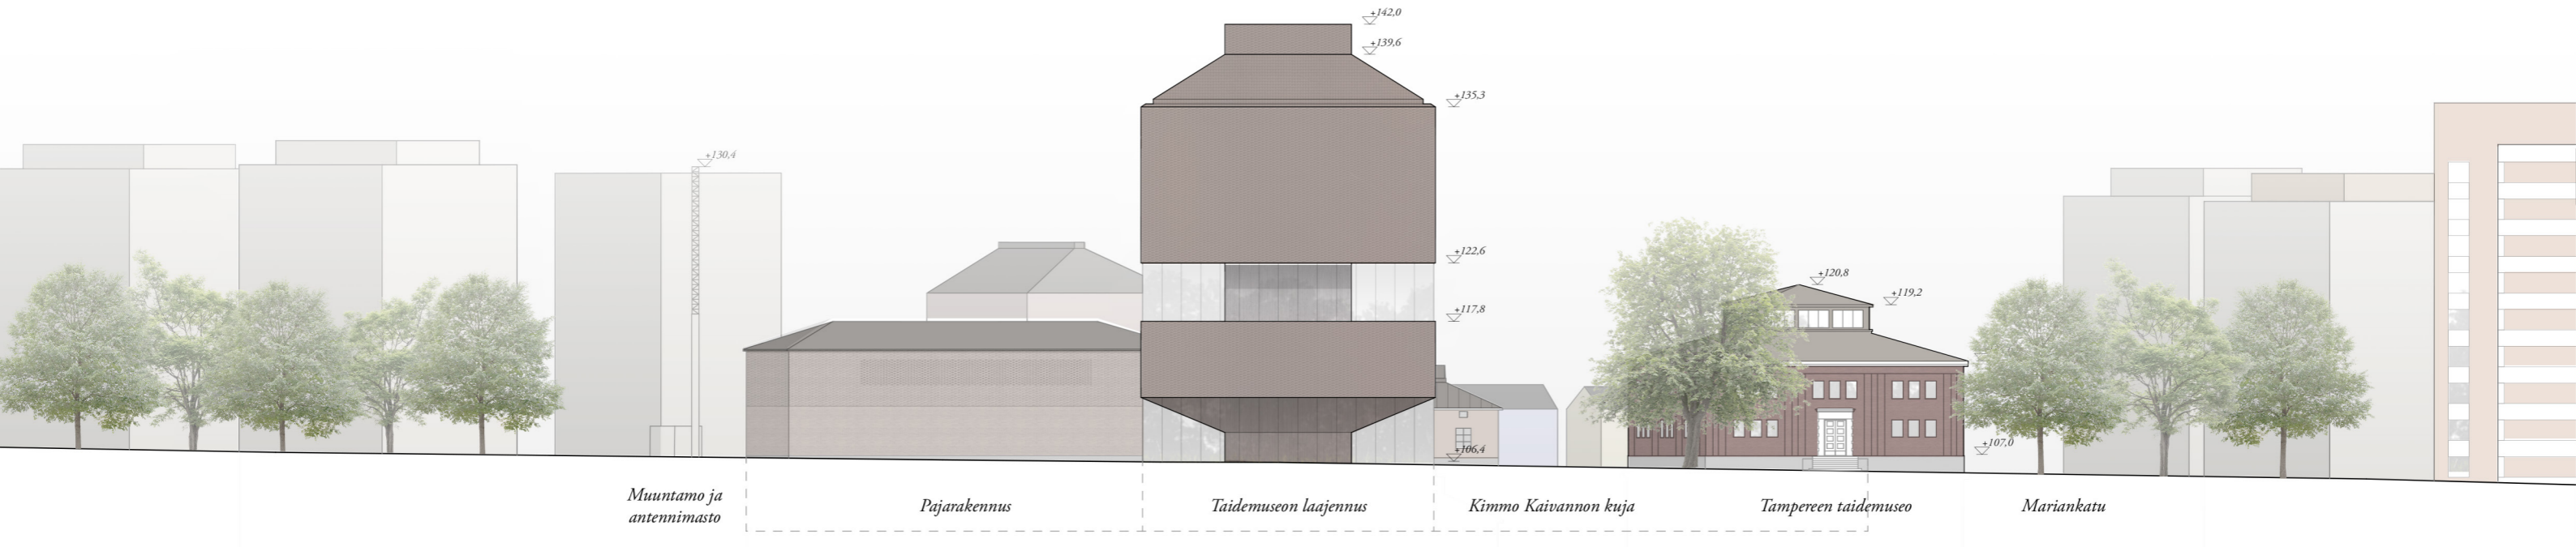


Julkisivu Pirkankadulta 1:500

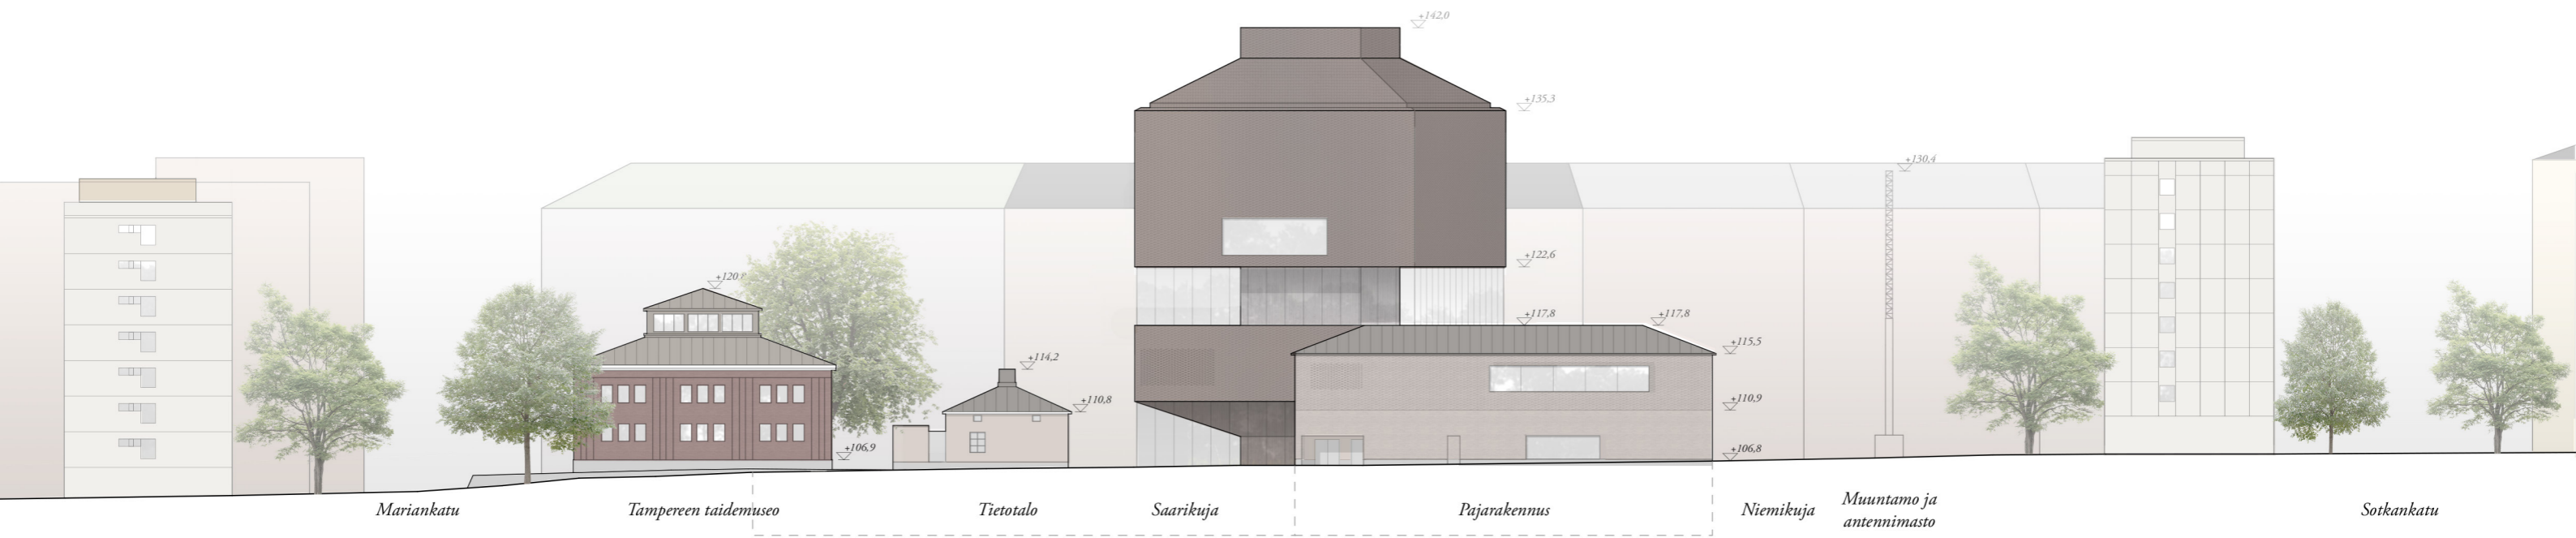


Julkisivu Makasiininkadulta 1:500

Taidemuseon asemakaavamuutos

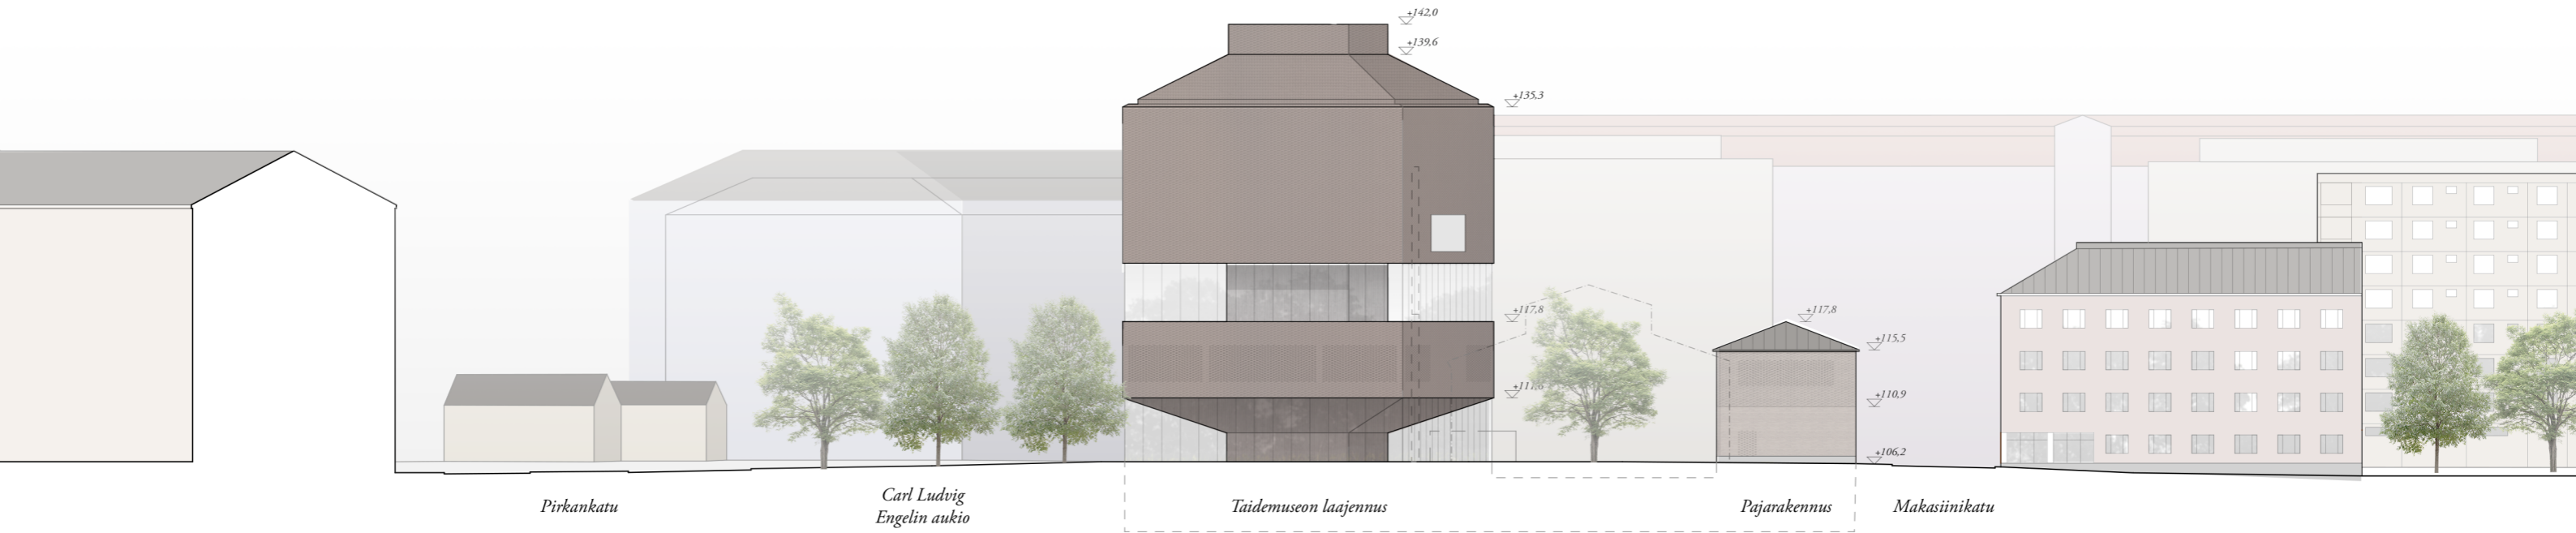

Julkisivu Kimmo Kaivannon kujalta 1:500

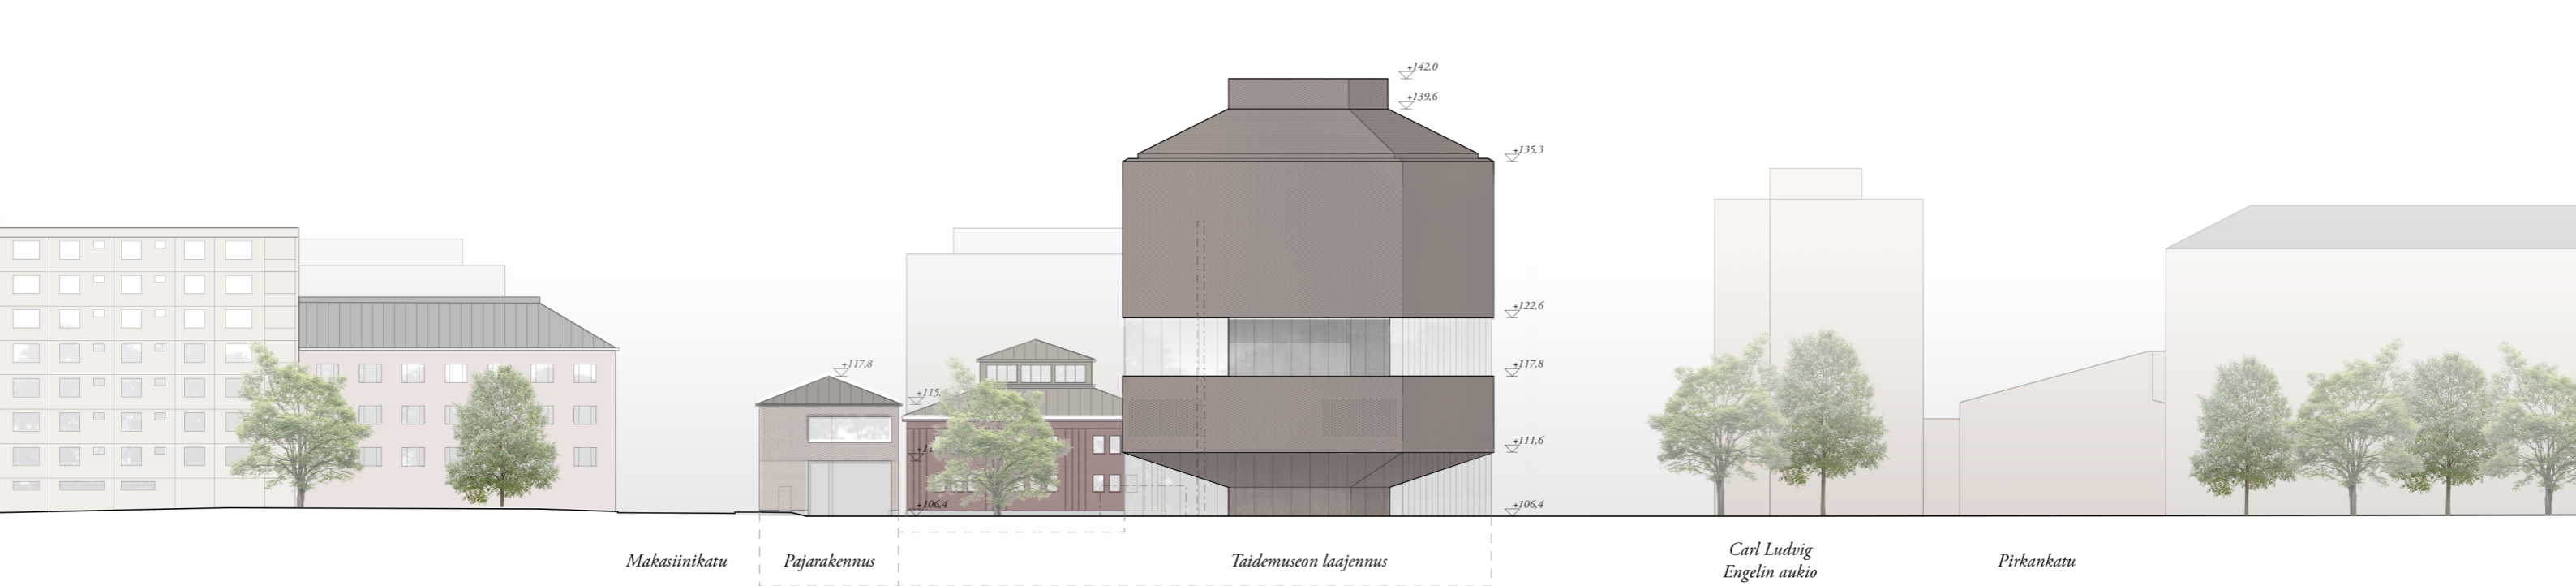

Julkisivu Niemikujalta 1:500

Taidemuseon asemakaavamuutos



Näkymä taidemuseon pihalta

Taidemuseon asemakaavamuutos



Näkymä Puutarhakadulta länteen

AOR

AOR Arkkitehdit Oy

Liisankatu 27 F 26
00170 Helsinki, Finland
www.aor.fi