



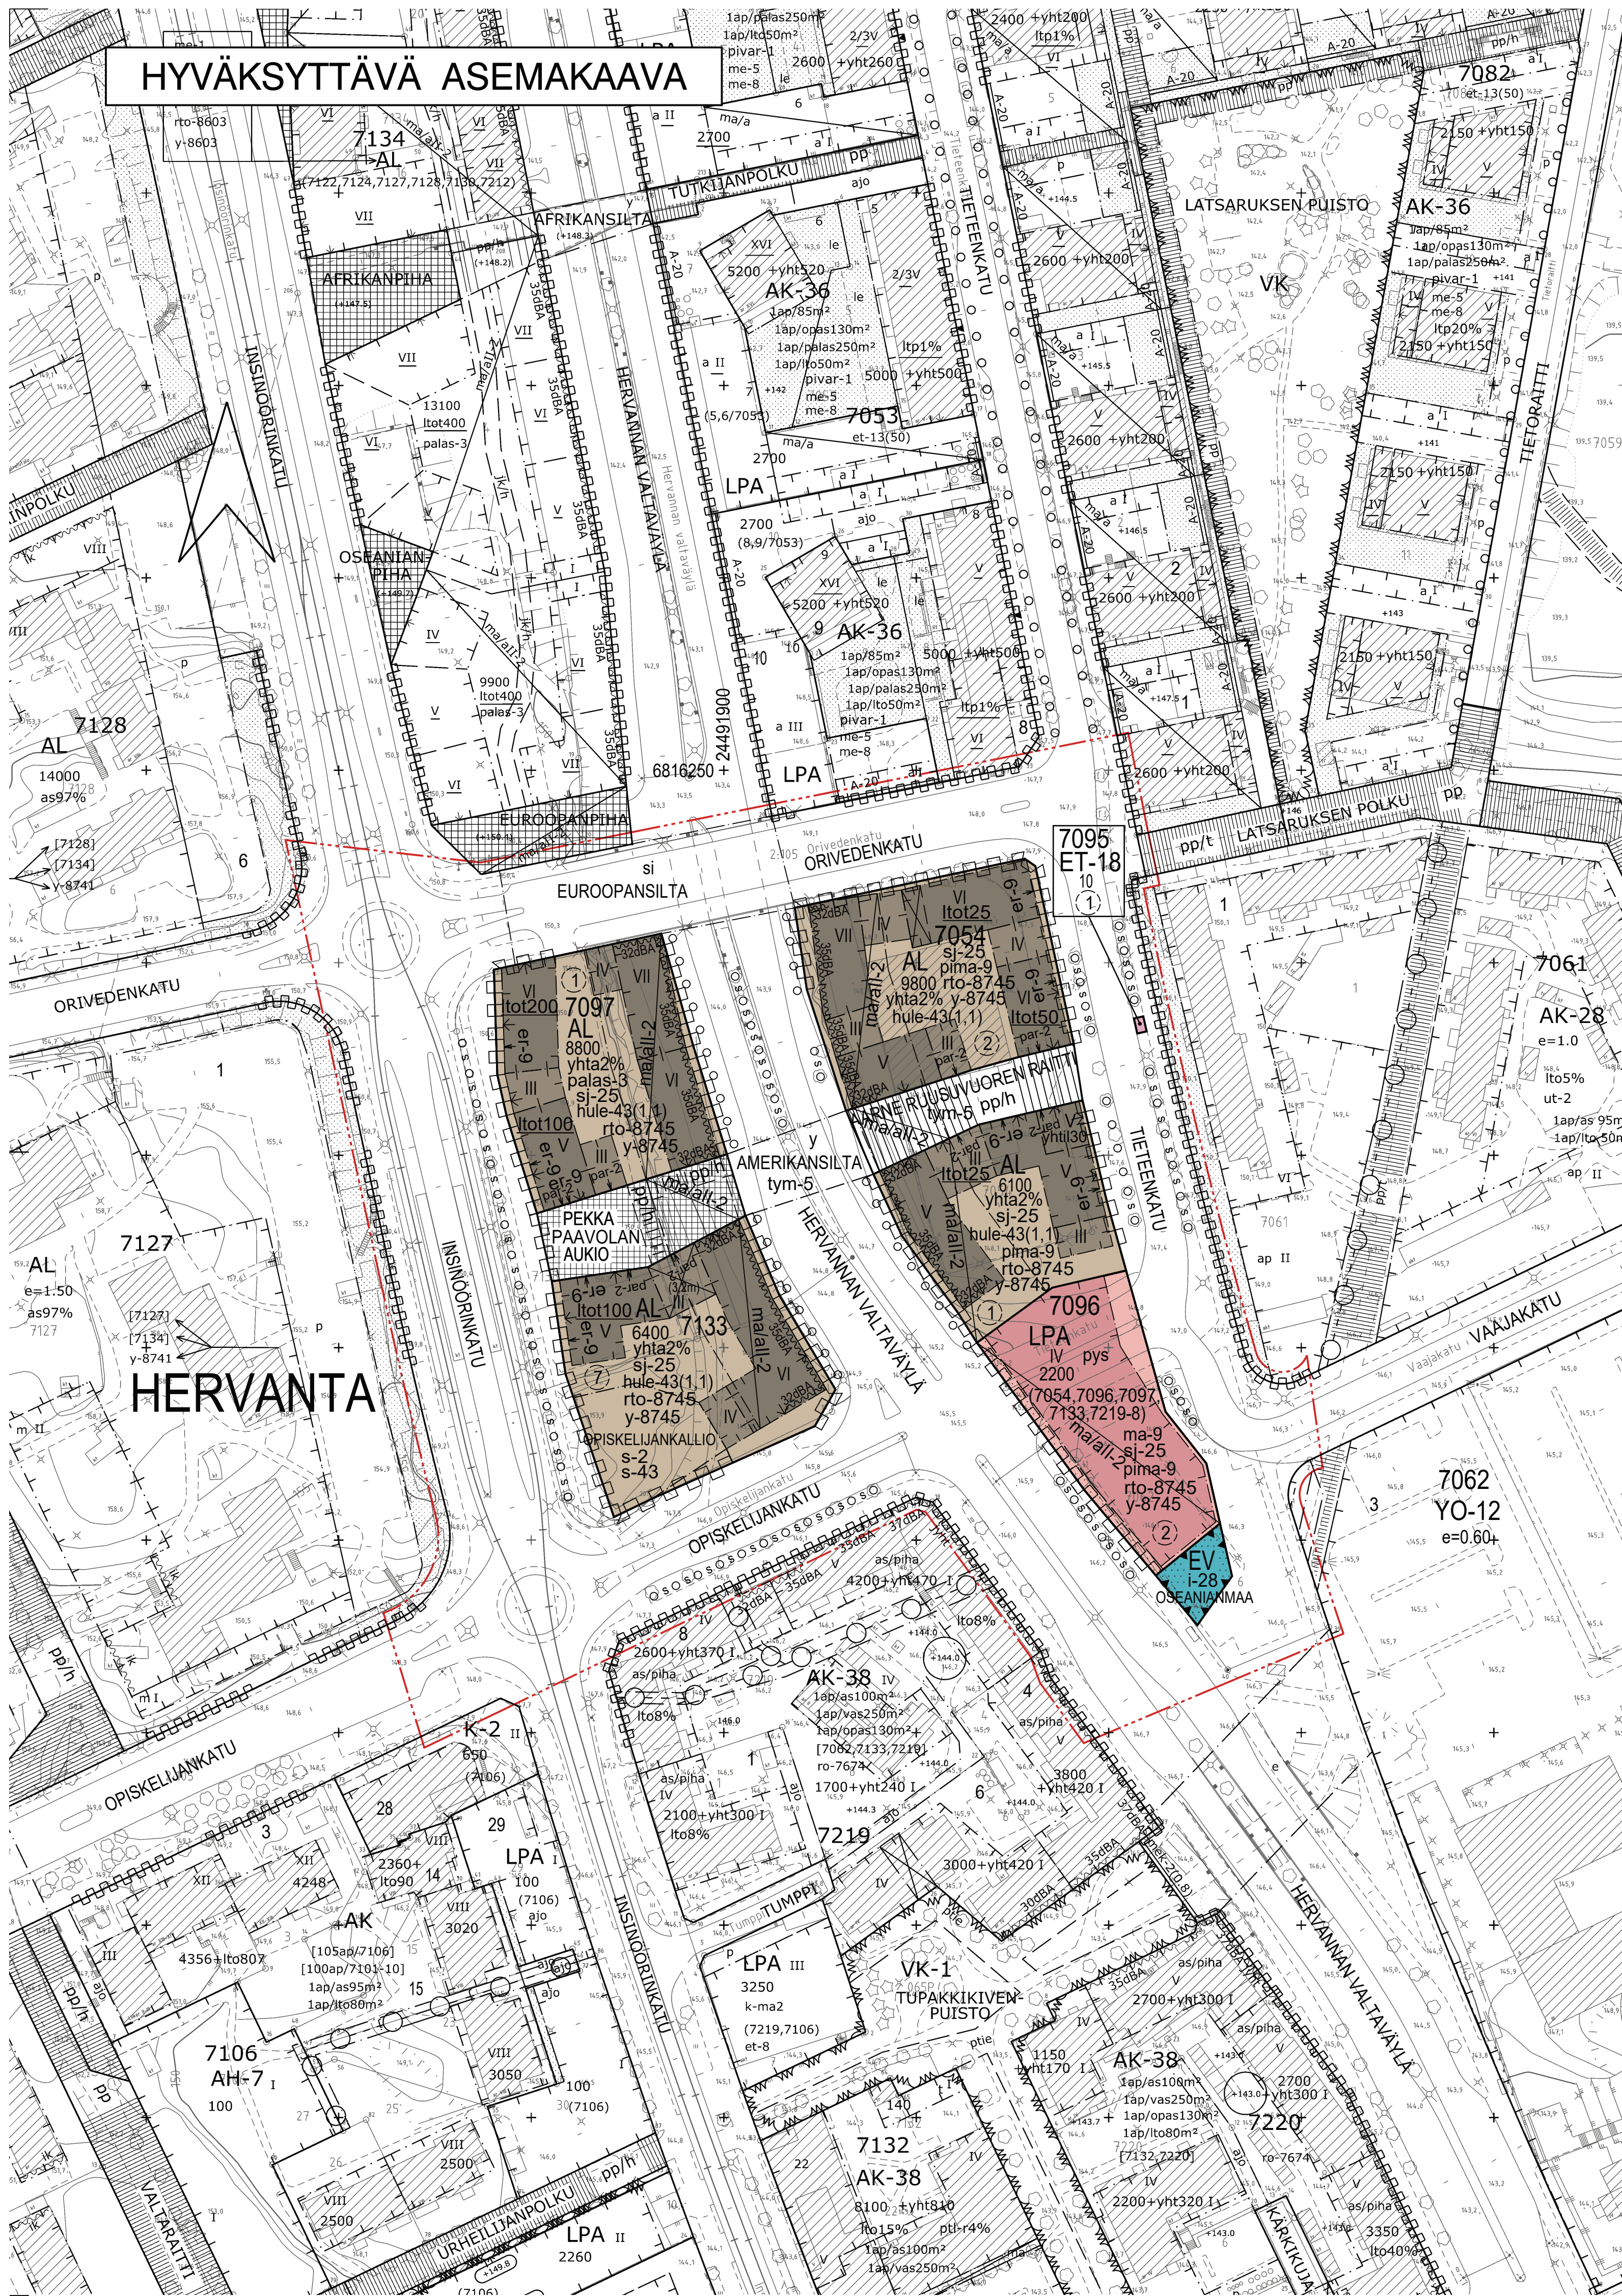

HYVÄKSYTTÄVÄ ASEMAKAAVA

POISTETTAVA ASEMAKAAVA mk 1:2000

3 m sen asemakaava-alueen ulkopuolella oleva viiva, jonka sisäpuolelta asemakaavamerkinnot ja -määräykset poistetaan.

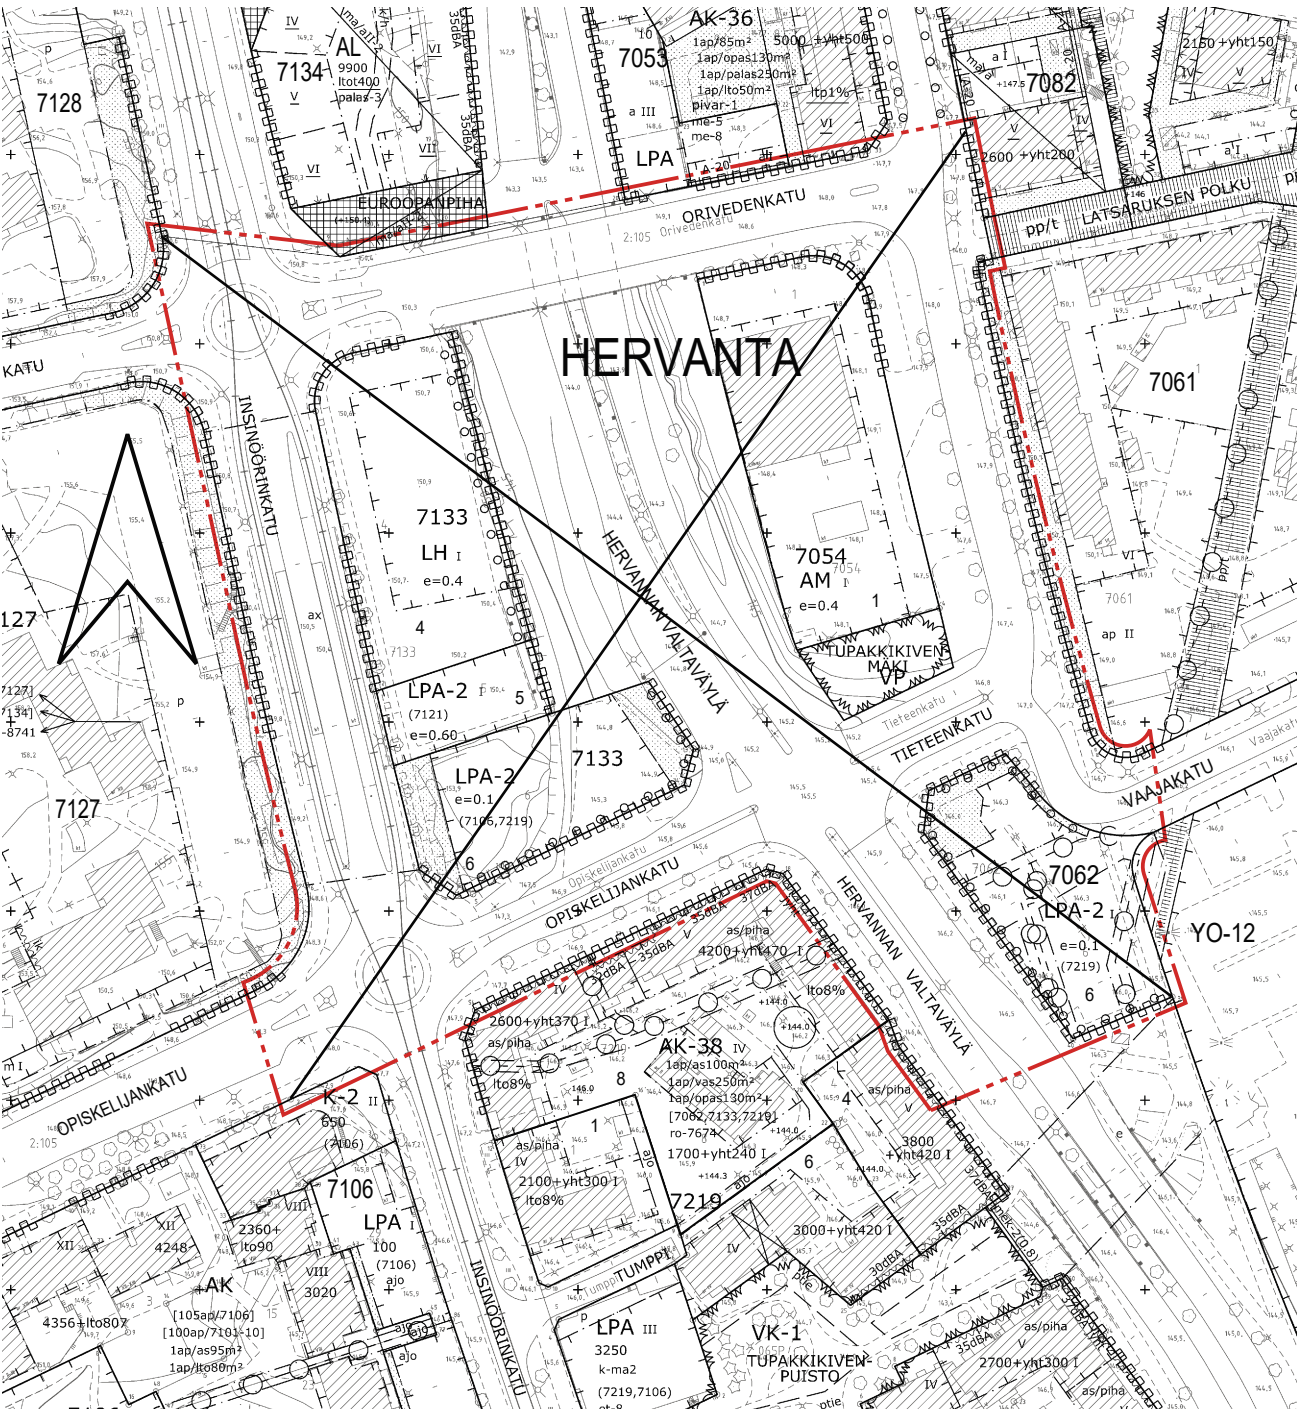

ASEMAKAAVAMERKINNÄT JA -MÄÄRÄYKSET

- AL** Asuin-, liike- ja toimistorakennusten korttelialue.
- LPA** Autopaikkojen korttelialue.
- ET-18** Yhdyskuntateknistä huolta palveluevien rakennusten ja laitosten korttelialue. Rakennus täytyy sijoittaa paikkaan ja toteuttaa kaupunkikuvallisesti korkealaatuisesti.
- EV** Suojaviharealue.
- 3 m kaava-alueen rajan ulkopuolella oleva viiva.
- Korttelin, kortteliosan ja alueen raja.
- Osa-alueen raja.
- Ohjeellinen alueen tai osa-alueen raja.
- Ohjeellinen tontin raja.
- Poikkeiviiva osoittaa rajan sen puolen johon merkintä kohdistuu.

HERV

7054

②

HERVANNAN VAL Kadun, katauaukion tai muun yleisen alueen nimi.

EUROOPANSILTA Sillan, muun väylän tai paikan nimi.

7510 Rakennuskoikeus kerrosalaneliömetrinä.

IV Roomalainen numero osoittaa rakennusten, rakennuksen tai sen osan suurimman sallitun kerrostalvun.

Itot100 Alleviivattu merkintä osoittaa, kuinka paljon tontilla sallittua kerrosalasta on rakennusallalla vähintään käytettävä liike-, toimisto- tai työtontti.

yhtiö30 Merkintä osoittaa kerrosneliömittarain, joka tulee rakennusallalla vähintään toteuttaa asukkaiden yhteis- ja vapaa-ajantiloja.

yhta2% Merkintä osoittaa, kuinka monta prosenttia asuminen kerrosalasta tulee vähintään toteuttaa asukkaiden yhteis- ja vapaa-ajantiloja.

palas-3 Tontille saa sijoittaa palveluasumista.

ma-9 Tontin rakennusallalle saadaan rakentaa kerrosalaa luettavia maanalaista pääkylätkätköksen mukaisia tiloja.

Rakennusala.

Rakennusala, jolle saa sijoittaa pysäköintilaitoksen.

Nuoli osoittaa rakennusalan sivun, johon rakennus on rakennettava kiinni.

Nuoli osoittaa rakennusalan sivun, jonka puolelta julkisivun osalle tulee sijoittaa liike-, toimisto- ja palvelutiloja rakennuksen kadunpuolelta.

Nuoli osoittaa rakennusalan sivun, jonka puolelta parvekkeiden tulee olla sisäänvedettyjä tai vaihtoehtoisesti ulkoparvekkeita ilman maahan asti ulottuvia rakenteita.

Merkintä osoittaa rakennusalan sivun, jonka puolelta rakennuksen asuiniltojen ulkosienet sekä ikkunoiden ja muiden rakenteiden läpeneräisyyden liikennelua vastaan on oltava vähintään rakennusallalla osoitettu dB-A-luvun mukainen.

Kaupunkikuvan kannalta tärkeä korttelialue. Julkisivujen arkkitehtuurin säilyttämisen kiinnittää erityistä huomiota.

35dB

istutettava alueen osa.

istutettava alueen osa, jolle tulee istuttaa puita alueen latvuspeitteyyden parantamiseksi.

istutettava puuvi.

Säilytettävä puuvi.

Alueen osa, jolla olemassa oleva puusto on säilytettävä siten, että sallitaan vain minimihoidon kannalta tarpeelliset toimenpiteet.

Kallio, joka tulee säilyttää osana maisemaa.

Rakennukseen jätettävä kulkuaukko. Sulussa oleva luku osoittaa aukon vähimmäiskorkeuden.

Ohjeellinen rakennuksen jätettävä kulkuaukko.

Alueen osa, jolla sallitaan maanalaisten pysäköintitilojen rakentaminen kahteen kerrokseen.

Katu.

Katauaukko.

Ohjeellinen torinainen alueen osa, joka on toteutettava korkealaatuisesti ja ympäristöön sovitteen.

Jalankululle ja polkupyöräilylle varattu katu, jolla huolto-ajo on sallittu.

Ohjeellinen jalankululle ja polkupyöräilylle varattu alueen osa, jolla huoltoajo on sallittu.

Katualueen rajan osa, jonka kohdalla ei saa järjestää ajo-neuvotteluita.

Kadun tai liikennealueen ylittävää kevyen liikenteen yhteyttä.

Siltä varten varattu alueen osa.

(7133,7219-8) Sulussa olevat numerot osoittavat ne kortteit tai korttelin osat, joiden autopaikkoja alueelle saadaan sijoittaa.

hule-43(1,1) Vettäläpäämättömyyttä pinoilla muodostuvia hulevesiä tulee viivittää alueella siten, että viiviyyskerrosten mitoitustilavuuden tulee olla sulussa mainittu kuutiometrimäärä jokaista satua vettäläpäämättömyyttä pinoilla muodostettua kohden. Täytynneiden viiviyyskerrosten viiviyyskerrosten tulee kestää vähintään 2 ja korkeintaan 12 tuntia satteen päättymiseen. Rakenteissa tulee olla suunniteltu ylivuoto.

pima-9 Alueen maaperän pilaantuneisuus tulee selvittää ja tarvittaessa puhdistaa sekä jättää poistaa maaperästä.

rto-8745 Asemakaavaa varten on laadittu rakentamistapaohjeet, jotka ovat asemakaavan liitteenä. Luku tarkoittaa asemakaavan numeroa.

y-8745 Merkintä osoittaa, että tällä asemakaavaa varten on laadittu yleismääräys, joka on asemakaavakartassa. Luku tarkoittaa asemakaavan numeroa.

YLEISMÄÄRÄYKSET

Ennen rakentamistapojen hakemista on laadittava tontinkäyttösuunnitelma, jossa esitetään asemakaavan ja rakentamistapaohjeen mukaan suunnitellut rakaut, erityisesti julkisivujen ja alueiden rakentamistapa, materiaalit ja laatu sekä yleissuopivus ympäristöön.

Rakennuskoikeus, kerrostalvun ja tilojen käyttö.

Katujen ja aukoiden puolelta maantasokerroksen ei saa sijoittaa asuinhuoneita.

Insinöörinkadun, Tieteenkadun ja aukoiden varrella porrashuoneiden tulee olla läpikuljettavia.

Asemakaavan vaatimista korttelin kaikkien tonttien maanalaista ajopöytäsiä sekä pysäköintä saa sijoittaa kansirakenteiden alle tontinrajoista riippumatta.

Tonttien välisille rajoille maanalaisten tilojen ei tarvitse rakentaa rajaseinää.

Piha-alueilla saa rakennusalan ulkopuolelta rakentaa katoksia ja pysäköintilaitoksen sisäänkäyntiäin liittyviä rakennuksia.

Jätehuoneet tulee integroida rakennuksiin.

Korttelialueella tulee varata sähkölaitoksen osoittamasta paikasta jakelumuuntamoa varten enintään 30 m²n suuruinen tila, jota ei lasketa rakennuskoikeuteen.

Jakelumuuntamotilan tulee sijaita korttelin rakennettavan rakennuksen tai pysäköintitasojen-laitoksen yhteydessä.

Euroopansillan puolelta sijoittuva Hervannan valtatieäin liittymä korttelin 7054 tulee olla suoraistettuna.

Julkisivut: Julkisivumateriaalien tulee olla korkealaatuisia ja detajoina viimeistelyä.

Elementtisaumat eivät saa olla näkyvissä tai ne tulee häivyttää julkisivuilla esimerkiksi läisäruksin jata ikkuna-aukoihin sijoittamalla.

Insinöörinkadun, Pekka Paavolan aukion ja Tieteenkadun puolelta kiviakkeros tulee toteuttaa normaalkorkeutta korkeampaan, julkisivut näkyvillä julkisivuina ja niihin liittyvät niin muuntajastavina.

Sisäänkäyntiä tulee korostaa arkkitehtuurin keinoin ja ne tulee toteuttaa laadukkaasti.

Julkisivu Insinöörinkadulle: Yli puolet katujulkisivusta tulee olla lämmintä julkisivupintaa.

Parvekkeet Insinöörinkadulle, Tieteenkadulle, Opiiskelijankadulle ja Orivedenkadulle: Parvekkeiden tulee olla joko sisäänvedettyjä tai muodostaa kaupunkimainen yhtenäinen parvekevyöhyke.

Parvekkeet saavat ulottua rakennusalan ulkopuolelle enintään (0-1) metriä.

Rakennusten ulkokehällä parvekkeiden tulee olla maahan asti jatkuva julkisivupintaa tuomalla rakennusmateriaali parvekkeen etulinjan.

Parvekkeet Pekka Paavolan aukiole ja Aarno Ruusuvoon raitille: Yksittäisiä ulkoparvekkeita voi käyttää julkisivualueena.

Ulokeparvekkeita ei saa lasittaa.

Parvekkeiden tulee olla imeettään keveitä.

Katit: Ilmastointikonehuoneita ei saa sijoittaa kattoalaiden yläpuolelle.

Piharakennuksissa ja -katoksissa sekä yksikerroksisissa rakennuksissa ja rakennuksen osissa tulee olla viherkattot.

Viherkattojen ala huomioidaan hulevesien viivyttyksen osana. Viherkattojen osalta rittää viivytystilavuudeksi 0,5 m³ satua viherkattoneeliä kohden.

Kattomaiseman tulee muodostaa korkeudeltaan vaihteleva mutta yhtenäinen kokonaisuus.

Piha-alueet: Piha-alueista on esitettävä yhtenäinen phasisuunnitelma rakentamislupaprosessin yhteydessä tontinkäyttösuunnitelmassa.

Leikkiä ja oleskelun sopiva ulko-oleskelualueella tulee olla vähintään 10 % asemakaavassa asuinisen osoitetusta rakennuskoikeudesta. Leikki- ja oleskelualueet on toteutettava yhtenäisinä.

Piha-alueista tulee vähintään 30 % olla maanvaraisia. Pihoilta tulee istuttaa isoksi kasvavia puulajeja maanvaraisille alueille.

Piha-alueilla suositellaan vettäläpääseviä pintamateriaaleja.

Piha tulee toteuttaa kasvillisuudeltaan monilajisena alueena, jolle istutetaan vuodenaikojen vaihtelu huomioiden erilaisia puita, pensaita, perennoja ja nurmea tai ravintokasveja.

LPA-alue korttelissa 7096: Pysäköintilaitos tulee läsenöödiä julkisivultaan ja sovitaa arkkitehtuurin, ympäristörakentamisen jata taiteen keinoin kaupunkikuvan.

Pysäköintilaitoksen häikäisyhäitat asuinisen suuntaan on estettävä rakentein.

Pysäköintilaitoksen asuinikortin pihalle päin avautuvat julkisivut tulee maisemoida istutuksin.

Pysäköintilaiton seinustalle on istutettava köynnöksiä.

Pysäköintilaitosten hulevedet on käsiteltävä biosuodattamalla.

Korttelialueella tulee varata sähkölaitoksen osoittamasta paikasta jakelumuuntamoa varten enintään 30 m²n suuruinen tila, jota ei lasketa rakennuskoikeuteen. Jakelumuuntamotilan tulee sijaita korttelin rakennettavan rakennuksen tai pysäköintitasojen-laitoksen yhteydessä.

Taidet: Kadulla pihalle johtavien kulkuaukkoihin tai niiden välittömään läheisyyteen pih-alueelle tulee toteuttaa korttelipihalle identiteettiä luova taideteos tai -teoksia kohtevalaistuksineen.

Meluntorjunta: Jos asunon ulkoseinään kohdistuvan melun päävajan keskiäänitaso on 65 - 70 dB, tulee asuntojen avautua myös hiljaiselle puolelle (alle 55 dB).

Jos rakennuksen ulkoseinään kohdistuva päävajan keskiäänitaso (LAeq klo 7 - 22) ylittää arvon 70 dB, siihen ei tule sijoittaa asunista eikä muita melulle herkkiä toimintoja kuten päiväkotia, hoito- ja oppilaitoksia. Mikäli päiväajan keskiäänitaso ylittää 70 dB vain osalla rakennettavaksi suunniteltua aluetta, voidaan kuitenkin rakentaa sille osalle, jossa on: raju-arvo ei ylitä. Teknisillä ratkaisuilla voidaan pienentää alueen herkille toiminnolle tarkoitettujen rakennusten ulkoseinälle kohdistuvaa äänitasoa.

Rakentamislupaa haettaessa on osoitettava meluntorjuntasuunnitelma, että parvekkeille, terasseille sekä leikki- ja oleskelualueille asetetut melun ohjeavot altituvat. Vaihteittain rakennettaessa tulee varmistaa ulko-oleskelualueiden, parvekkeiden ja terassien melusuojauksen toteuttaminen vaatimusten mukaisesti tarvittaessa tilapäisiä meluntorjuntarakenteita hyödyntäen.

Runkomelun torjunta kortteilla 7097 ja 7133: Rakentamislupaa haettaessa on osoitettava, että rakennusten sisäolosuhteissa saavutetaan runkomelun ja lämmän osalta tilojen käyttötarkoituksen edellyttämät olosuhteet.

Pekka Paavolan aukio, Amerikansilta ja Aarno Ruusuvoon raitti: Aukio tulee toteuttaa korkeatasoisesti laadukkaan materiaalein.

Aukioille tulee istuttaa puita ja muita kasvillisuutta latvuspeitteilyiden ja luonnon monimuutisuuden parantamiseksi.

Pysäköinti: Asukkaiden yhteistilat, irtaimistovarastot sekä ilmanvaihtokonehuoneet eivät muodosta auto- ja polkupyöräpaikkoja mitoitettavaa kerrosalaa.

Toteutettava autopaikkamäärä voi olla pysäköintinormia 20 % alempi, mikäli hankkeessa toteutetaan keskitetty rakenteellinen pysäköinti sekä vuorotaspysäköinti jata paikkojen nimeämatömyys.

Mikäli hankke liittyy yhteiskäyttöaluetaljärjestelmään, voidaan autopaikkavelvoitetta vähentää 5 ap yhtä yhteiskäyttöaluetal kohden, yhteensä kuitenkin enintään 10 % normista. Vähennyksen kokonaismäärä on enintään 30 % pysäköintinormista.

Autopaikkojen määrät: - asuminen 1 ap / 130 k-m² - opiskelija-asuminen 1 ap / 320 k-m² - tehostettu palveluasuminen 1 ap / 900 k-m² - palveluasuminen 1 ap / 550 k-m² - kaupungin oma vuokratuotanto ja valtion korkotukikohde sekä senioriasuminen 1 ap / 180 k-m² - toimistot 1 ap / 100 k-m² - liikelilat 1 ap / 100 k-m²

Polkupyöräpaikkojen määrät: - asuminen 1 pp / 40 k-m² - opiskelija-asuminen 1 pp / 30 k-m² - tehostettu palveluasuminen 0,25 pp / työntekijä - palveluasuminen 0,25 pp / työntekijä - kaupungin oma vuokratuotanto ja valtion korkotukikohde sekä senioriasuminen 1 pp / 35 k-m² - toimistot 1 pp / 100 k-m² - liikelilat 1 pp / 100 k-m²

Asuinrakennustalossa vähintään 50 % polkupyöräpaikoista on osoitettava katettuun ja lukittavaan tilaan, joka on esteettömästi saavutettavissa ja jossa on runkolukittavat telineet. Muut pyöräpaikat tulee olla esteettömästi saavutettavissa ja ne tulee varustaa runkolukittavilla telineillä.

Sisäänkäyntiin läheisyyteen tulee toteuttaa laadukas pyörän huoltotila ja taakkapyörän säilytysmahdollisuus.

Asuinrakennustalossa vähintään 50 % polkupyöräpaikoista on osoitettava katettuun ja lukittavaan tilaan, joka on esteettömästi saavutettavissa ja jossa on runkolukittavat telineet. Muut pyöräpaikat tulee olla esteettömästi saavutettavissa ja ne tulee varustaa runkolukittavilla telineillä.