

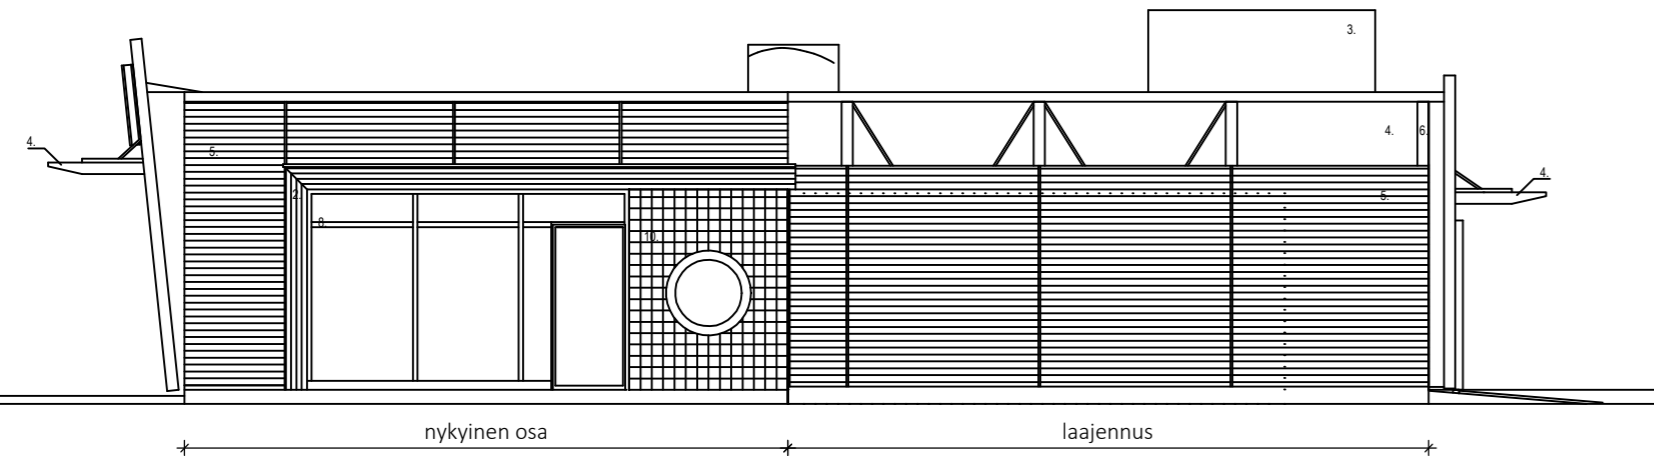
JULKISIVU LÄNTEEN

NYKYISET JULKISIVUMATERAALIT JA VÄRIT



1.	PELTIKASETTI	HOPEANHARMAA	RR 40
2.	LÄMPÖKÄSITELTY PUU (MÄNTY)	VAAL- RUSKEA	
3.	PELTIKASETTI	PUNAINEN	RAL 3000
4.	PELTI	HOPEAN HARMAA	
5.	ALUMIINI PELTI (AALTOPELTI)	HOPEAN HARMAA	
6.	TERÄSTOLPPA 150x150	HOPEAN HARMAA	
7.	ALUMIINISÄLE	HOPEAN HARMAA	
8.	IKKUNAPROF.	HOPEAN HARMAA	
9.	TERÄSOVI	TUMMA SININEN	RAL 5002
10.	KER. LAATTA	TUMMA SININEN	
11.	KUUMASINKITTU TERÄSVERKKO	HARMAA	
12.	MAALATTU VANERI	HARMAA	

UUDET JULKISIVUMATERAALIT JA VÄRIT

5.	ALUMIINI PELTI (AALTOPELTI)	HOPEAN HARMAA	
13.	TERÄSOVI	VAALEANHARMAA	RAL 7004



JULKISIVU POHJOISEEN

K.OSA / KYLÄ	KORTTELI / TILA	TONTTI / RNO	PIIRUSTUSLAJI	PÄIVÄYS / PIIRTÄJÄ	JUOKS. NO
LIELAHTI	2497	7	PÄÄPIIRUSTUS	26.03.2021	4/4
RAKENNUSOIMENPIDE	PIIRUSTUKSEN SISÄLTÖ			MITTAKAAVA	
LAAJENNUS	JULKISIVUT LÄNTEEN JA POHJOISEEN			1:100	
RAKENNUSKOHTIEN NIMI JA OSOITE			PÄÄSUUNNITTELIJA		RAKENNUSSUUNNITTELIJA
HESBURGER LIELAHTI DRIVE-IN HARJUNTAUSTA 7 33400 TAMPERE					
TYÖN NO			HANNU MÄENPÄÄ, INS (AMK)		HANNU MÄENPÄÄ, INS (AMK)
55816			CAD NO		MUUTOS
			PIIR NO		
			POH		ARK 04

**SIGGE ARKKITEHDIT**

Läntinen Rantakatu 53 Pääkäneentie 19 B 11  
20100 Turku, Finland 00510 Helsinki, Finland

Tel +358 (0)2 2781500 www.sigge.fi  
Fax +358 (0)2 2310550 sigge@sigge.fi

Tämä suunnitelma (tiedosto) on Sigge Arkkitehdit Oy:n omaisuutta eikä sitä saa käyttää ilman tekijän lupaa.