



kerrosala at
62,9 m²
kerrosala 2. krs
248,2 m²
hstoala 1. krs as. rak
208,3 m²

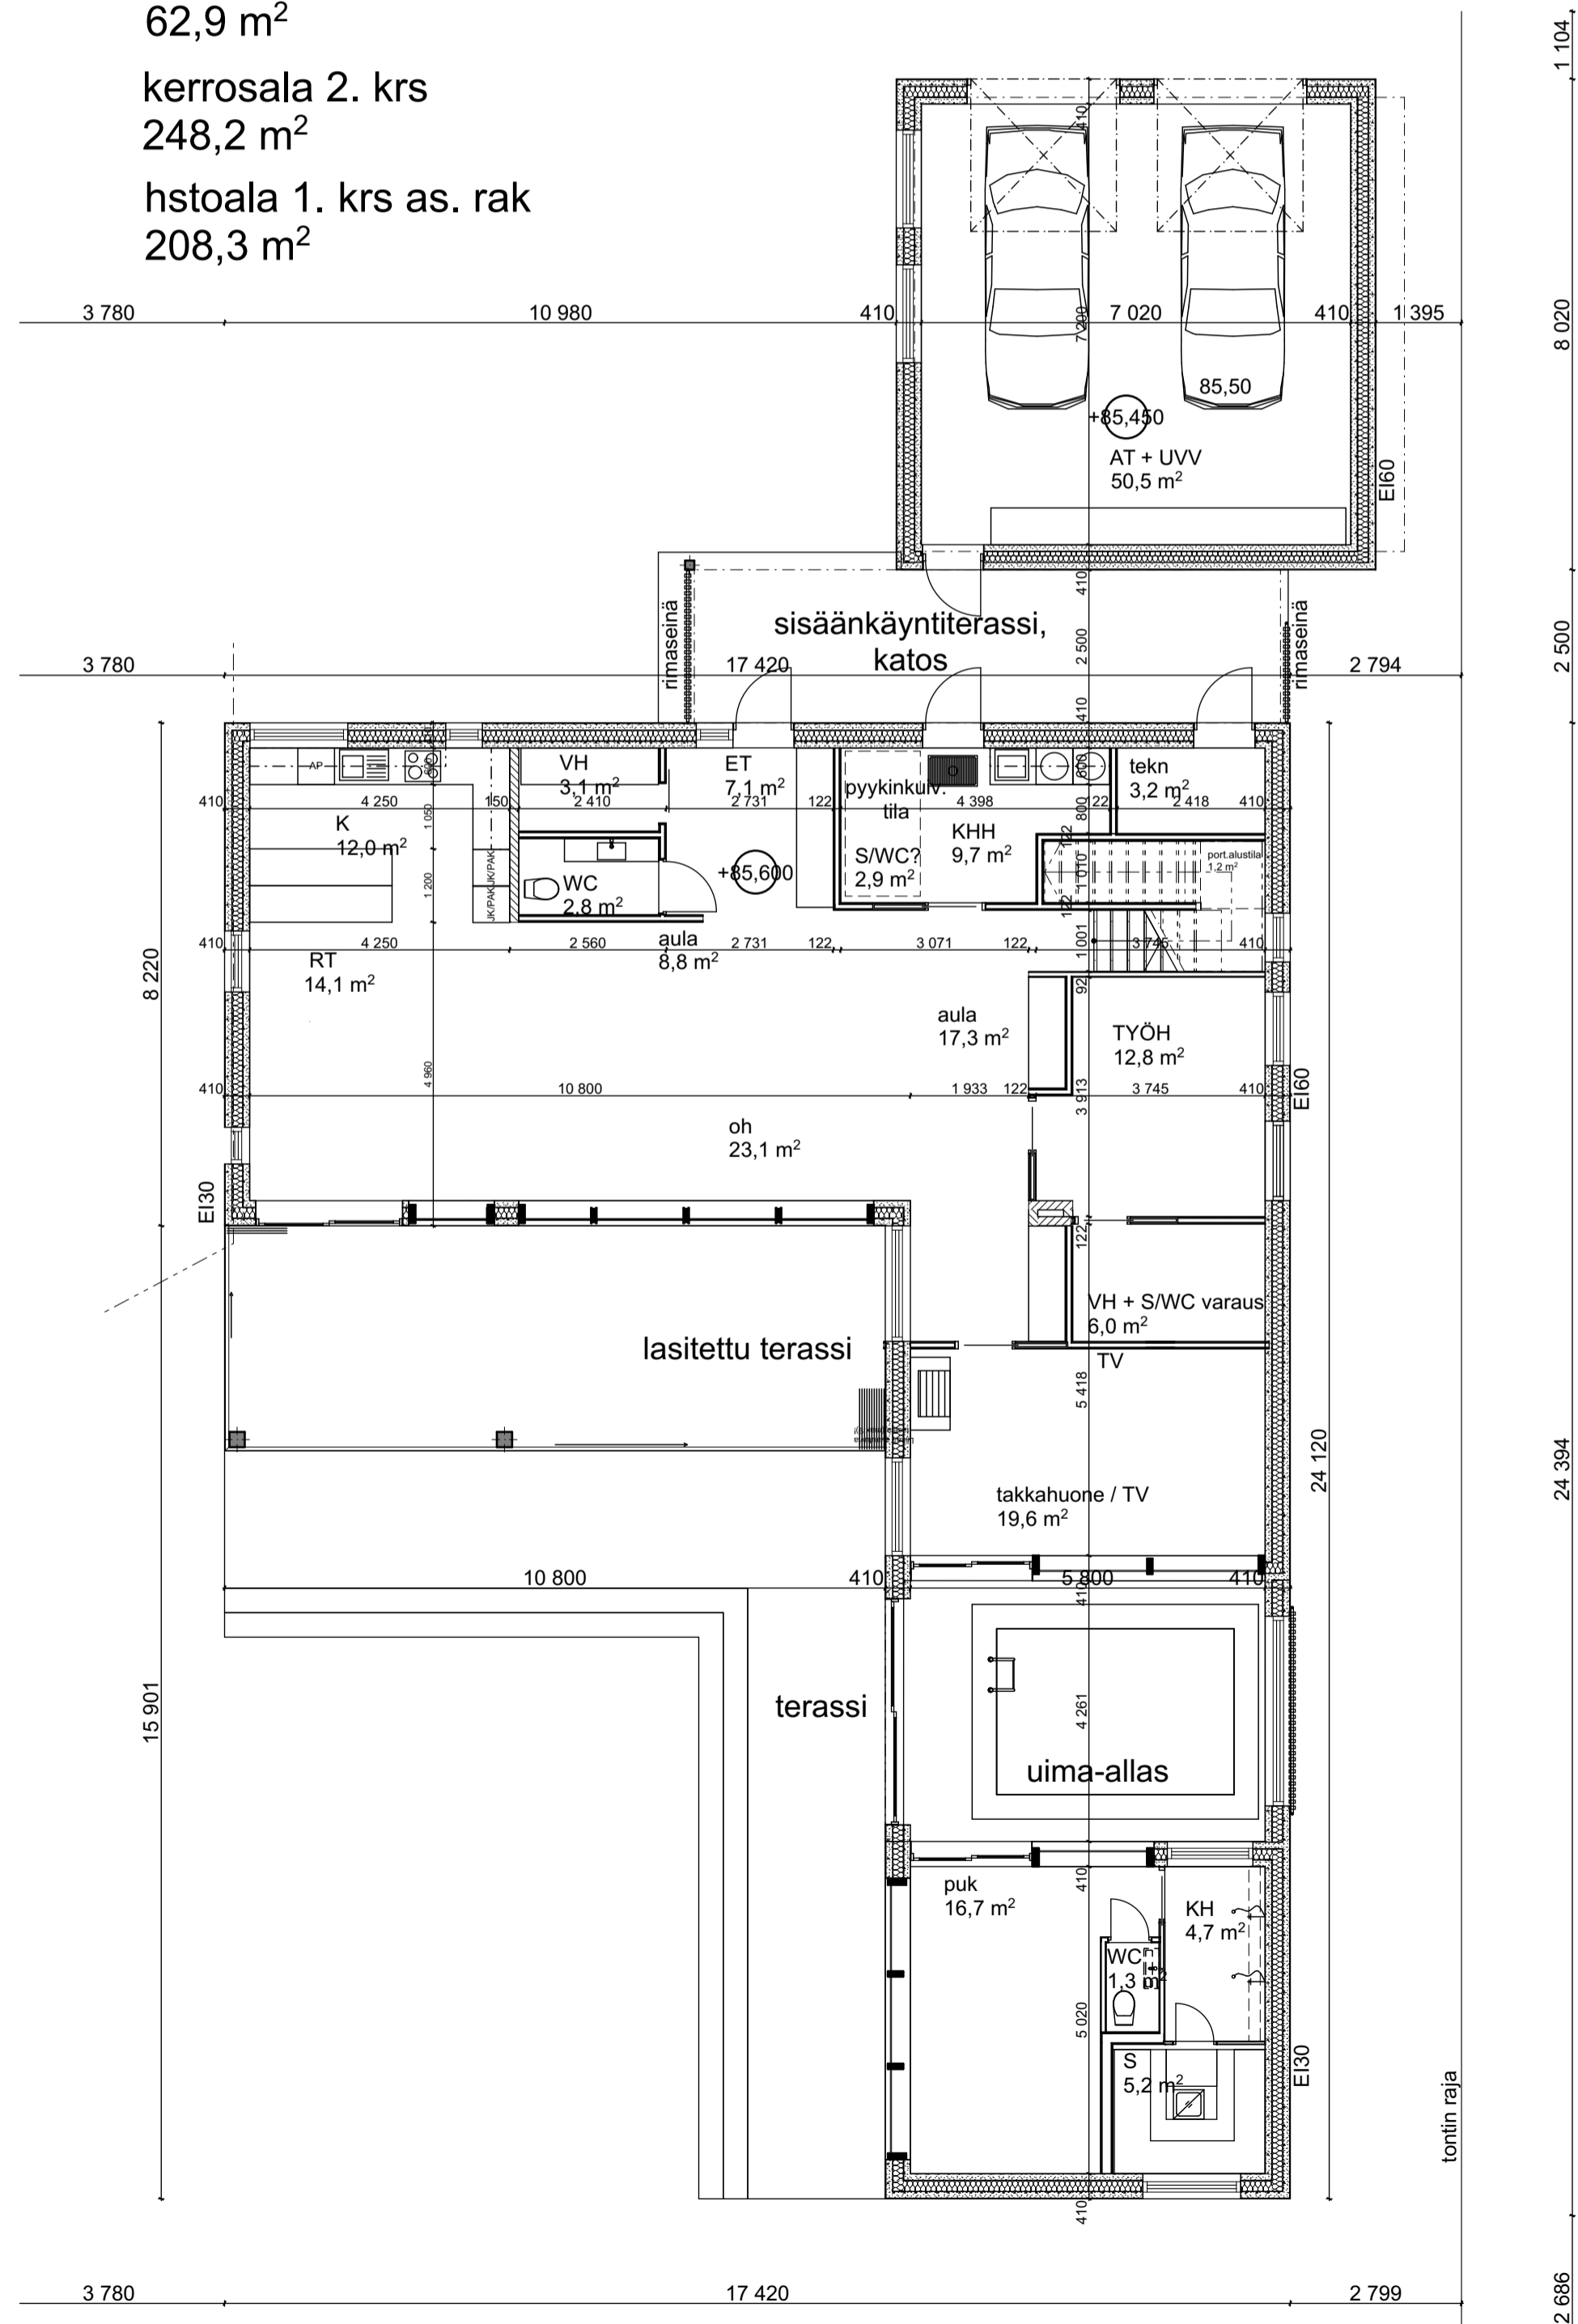

1 104
8 020
2 500
24 394
2 686

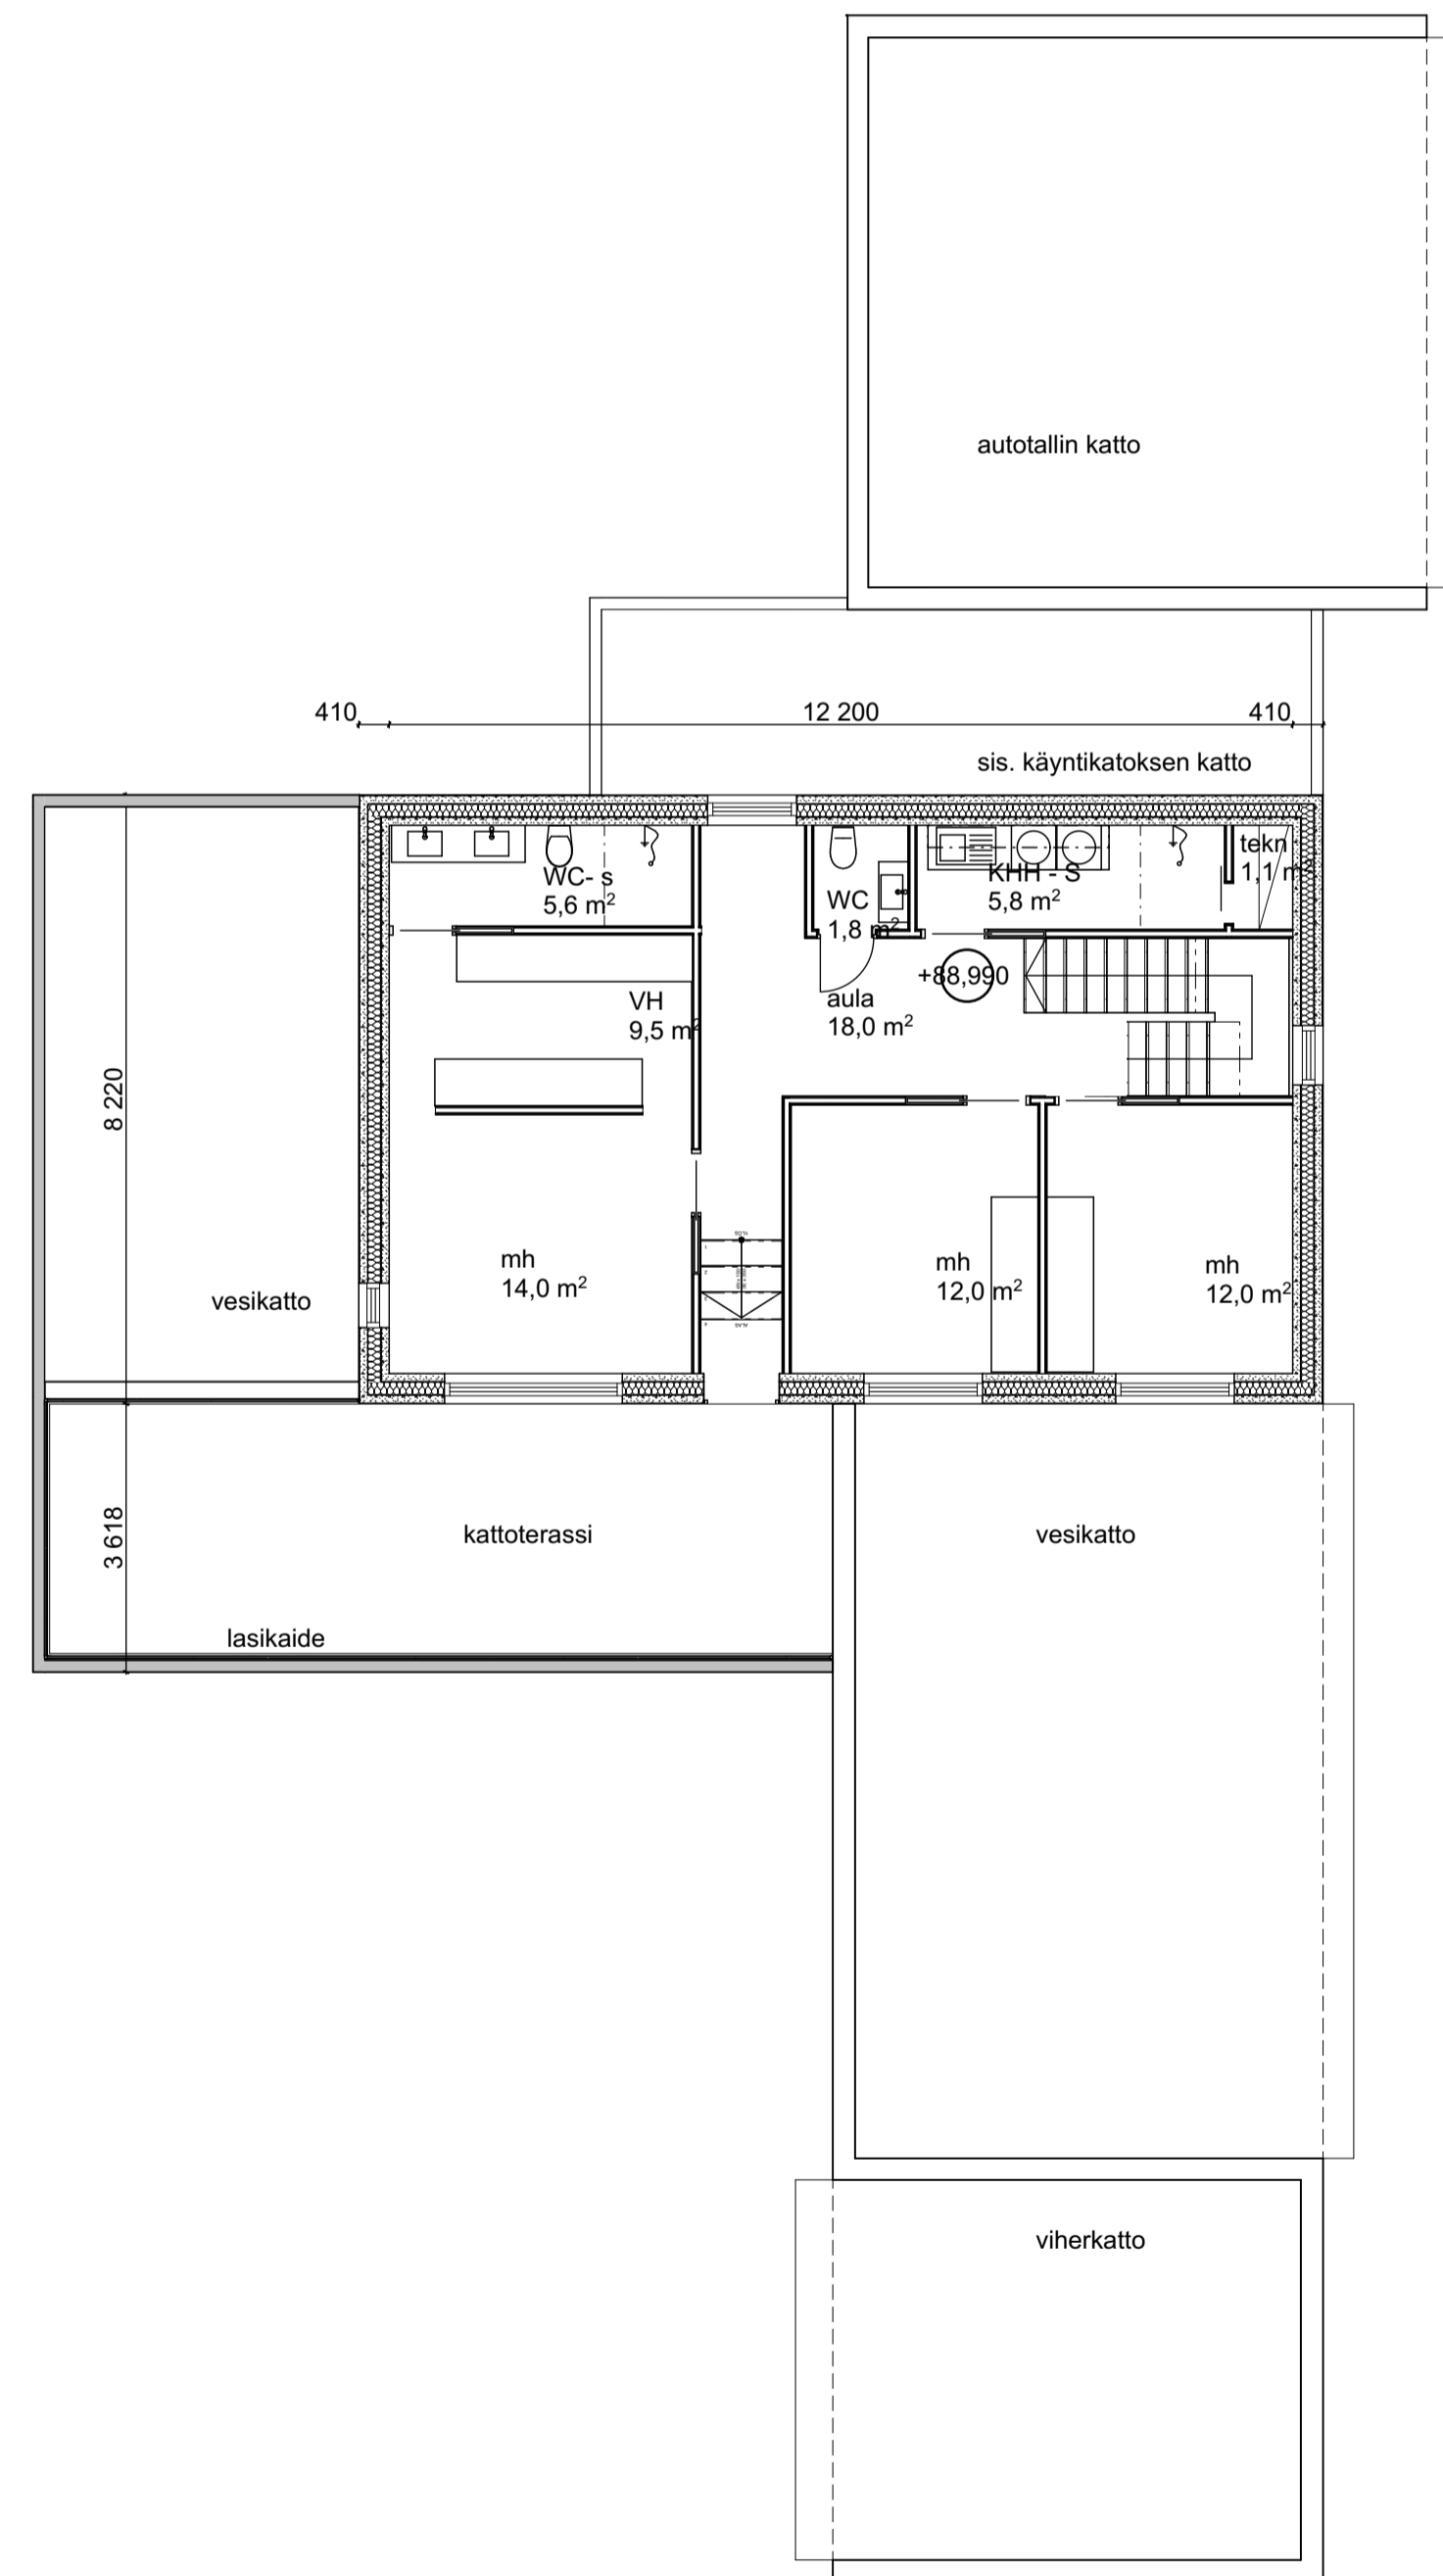

hstoala 2. krs
90,0 m²
kerrosala 2. krs
100,5 m²

Kaupunginosa/Kylä TAHMELA	Korttel/Tila 1056	Tontti/Rnro 2	Viranomaisen merkintä
Rakennusluvanpäättäjä LUUDISRAKENNUS			Piirustaja LUONNOS
Rakennuskohde Tahmelankatu 21 33240 TAMPERE			Piirustuksen sisältö Pohjapiirros kerros 1 ja 2
Vastuullinen suunnittelija: nimi, tutkinto, allekirjoitus ja päiväys Minna Nystrom-Jarvinen, arkkitehti SAFA 18.10.2020			Juokseva nro Mittakaava 1:100
		Suunnitteluala	Piirustuksen tunnus ARK 002