



TYYPPIPOIKKILEIKKAUS 1:100
Paalu 30

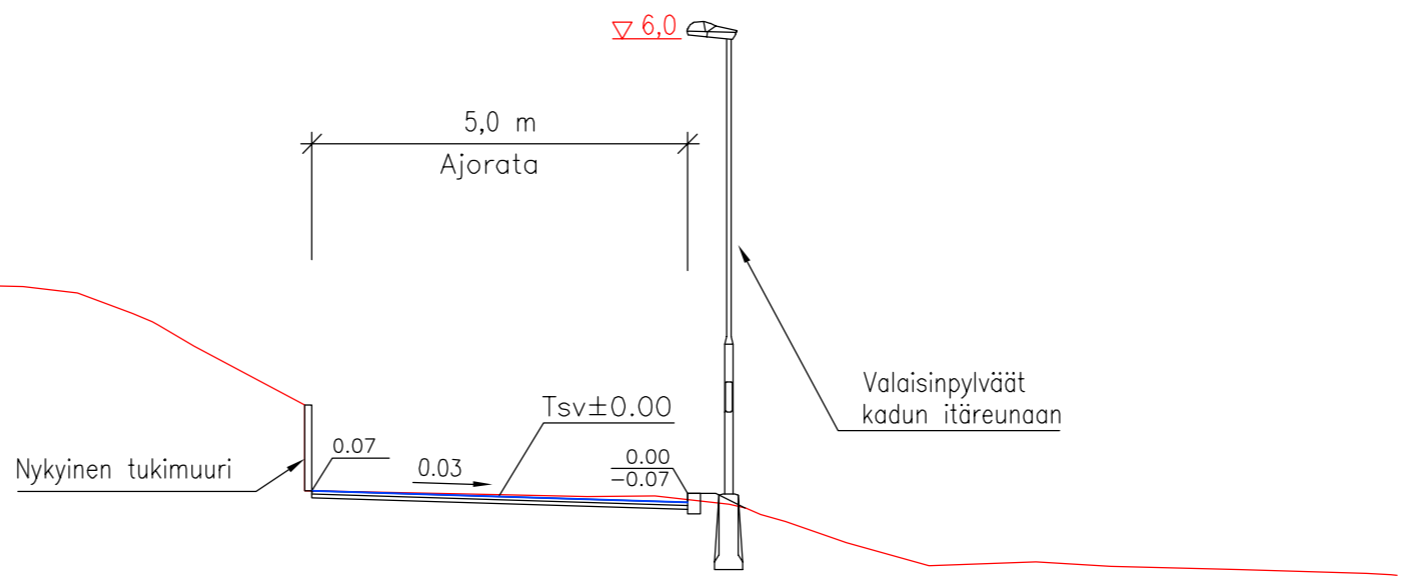

TYYPPIPOIKKILEIKKAUS 1:100
Paalu 80

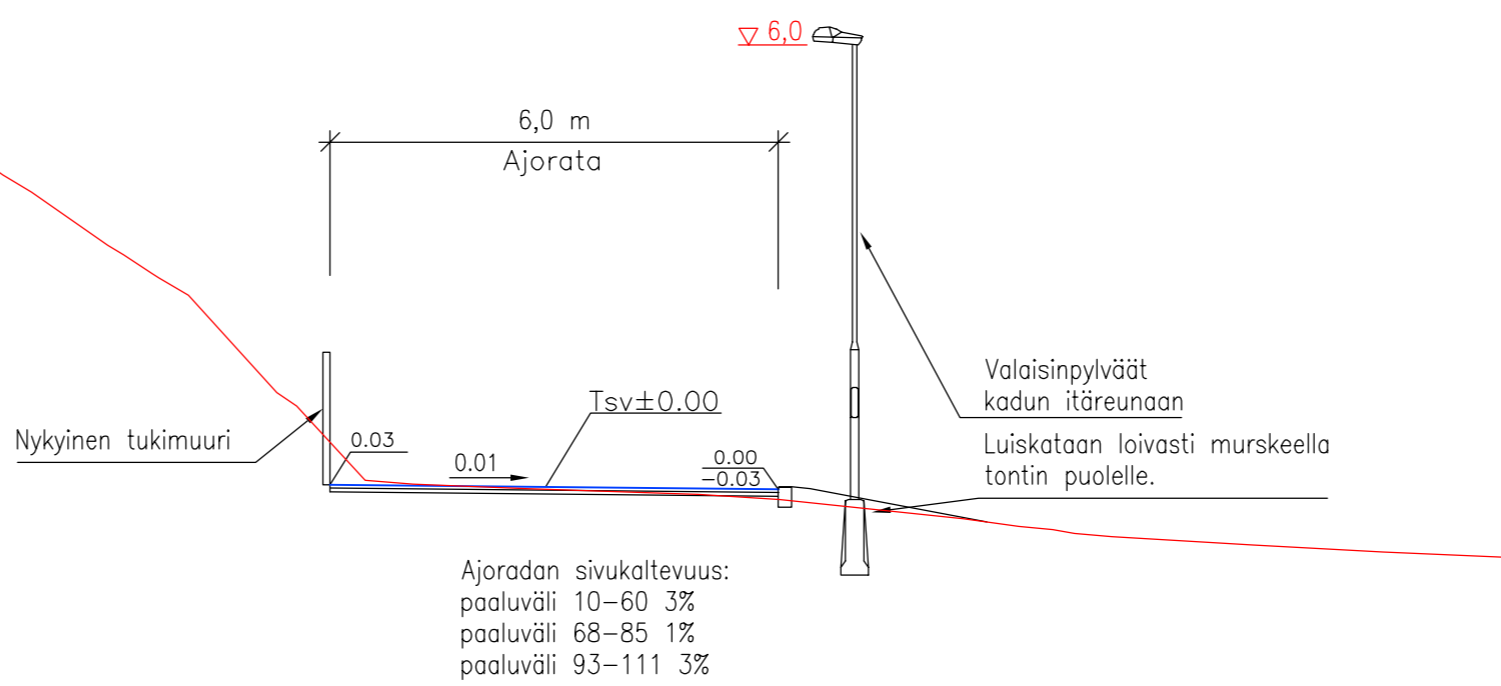

Tässä suunnitelmassa on käytetty ETRS-GK24/N2000 taso- ja korkeuskoordinaatistoa

TAMPEREEN KAUPUNKI KAUPUNKIYMPÄRISTÖN PALVELUALUE	Kaupunkiympäristön rakennuttaminen ja ylläpito	
	RISTINARKUNTIEN HAARA OSUUSMYLLYNKADUSTA 120 METRIÄ POHJOISEEN	
MESSUKYLÄ KATU- JA RAKENNUSSUUNNITELMA PITUUSLEIKKAUS 1:1000/1:100 TYYPPIPOIKKILEIKKAUKSET 1:100	Ylan päätös:	
	Suunnittelupäällikön päätös:	
	/ §	
	Muutos	
	Tark.	
Hyv.		
Pvm.	16.8.2022	
Korvaa piir.n:o		
Ark.n:o		
Kuntatekniikan suunnittelu	Piirt.	Lea Johansson
	Suunn.	Joni Vuoristo
	Tark.	Petri Keivaara
Piir.n:o	1/21573/2	