



PL 60

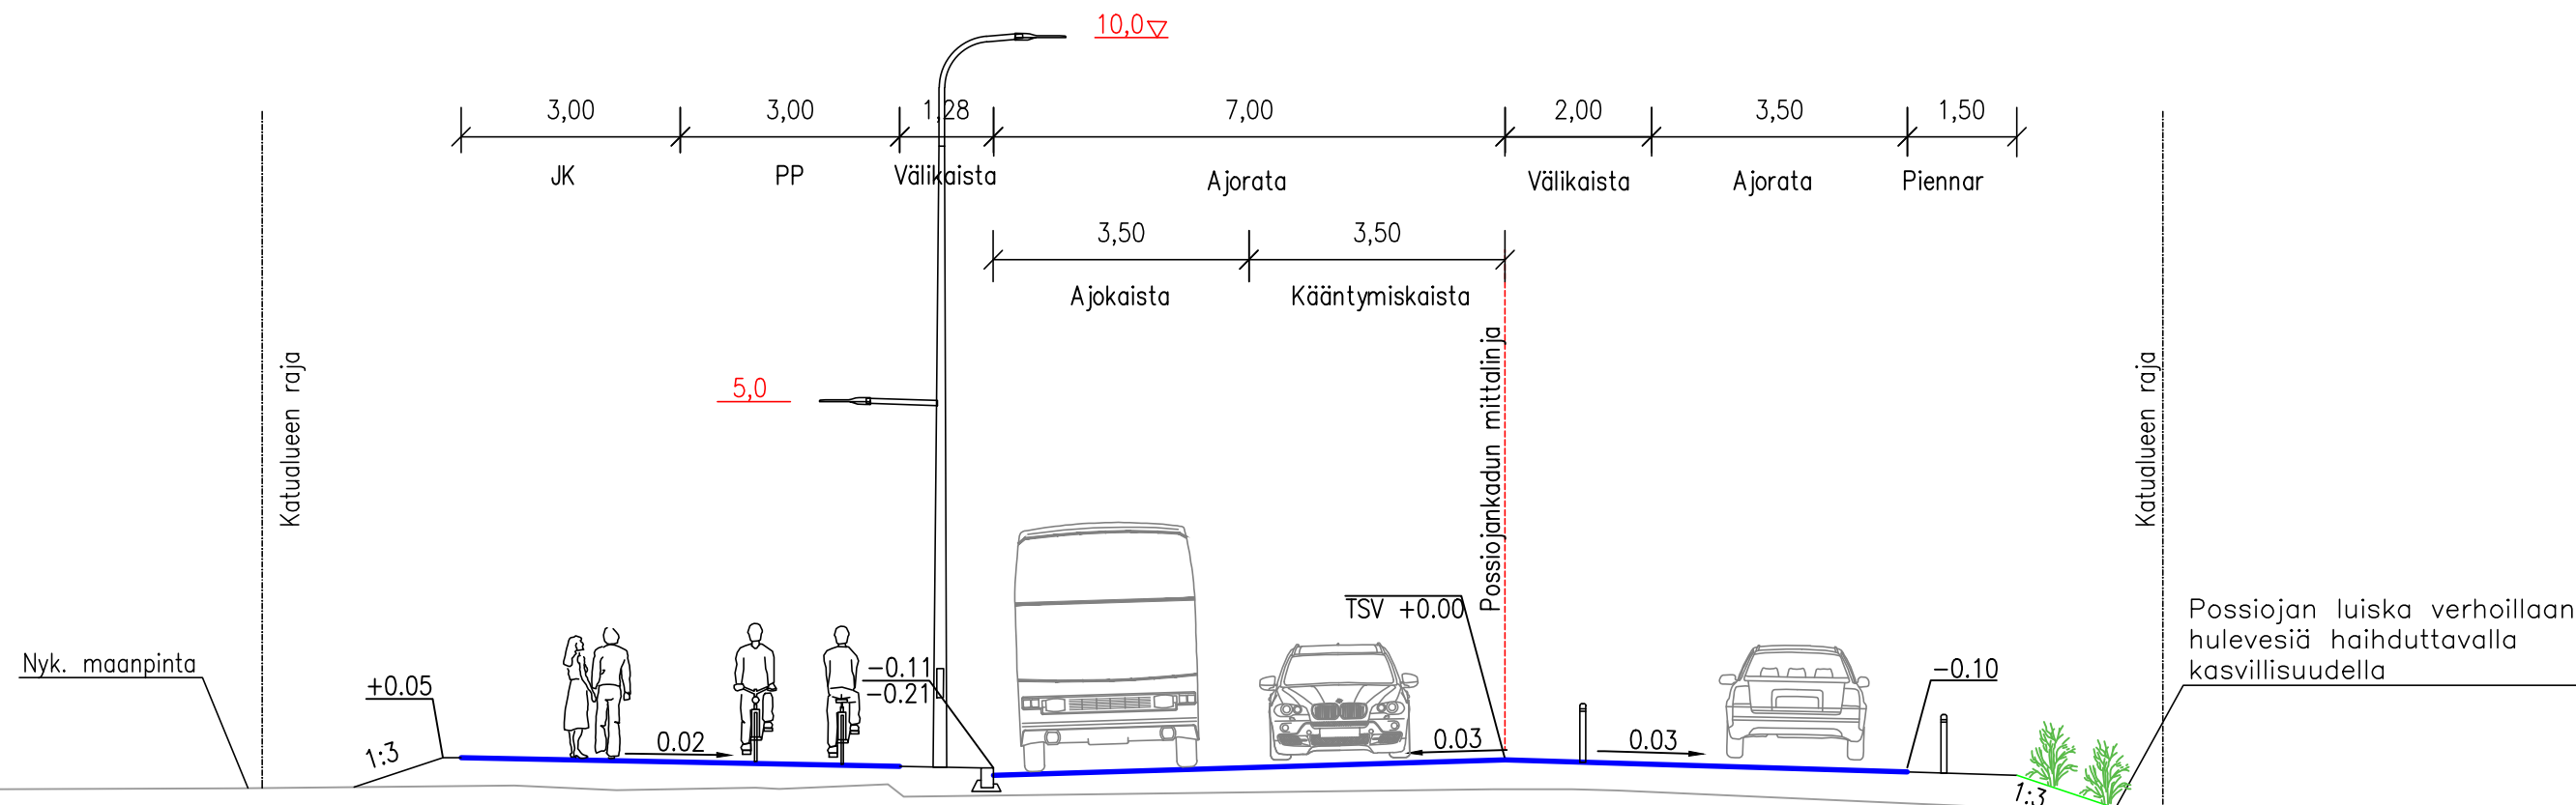

PL 170

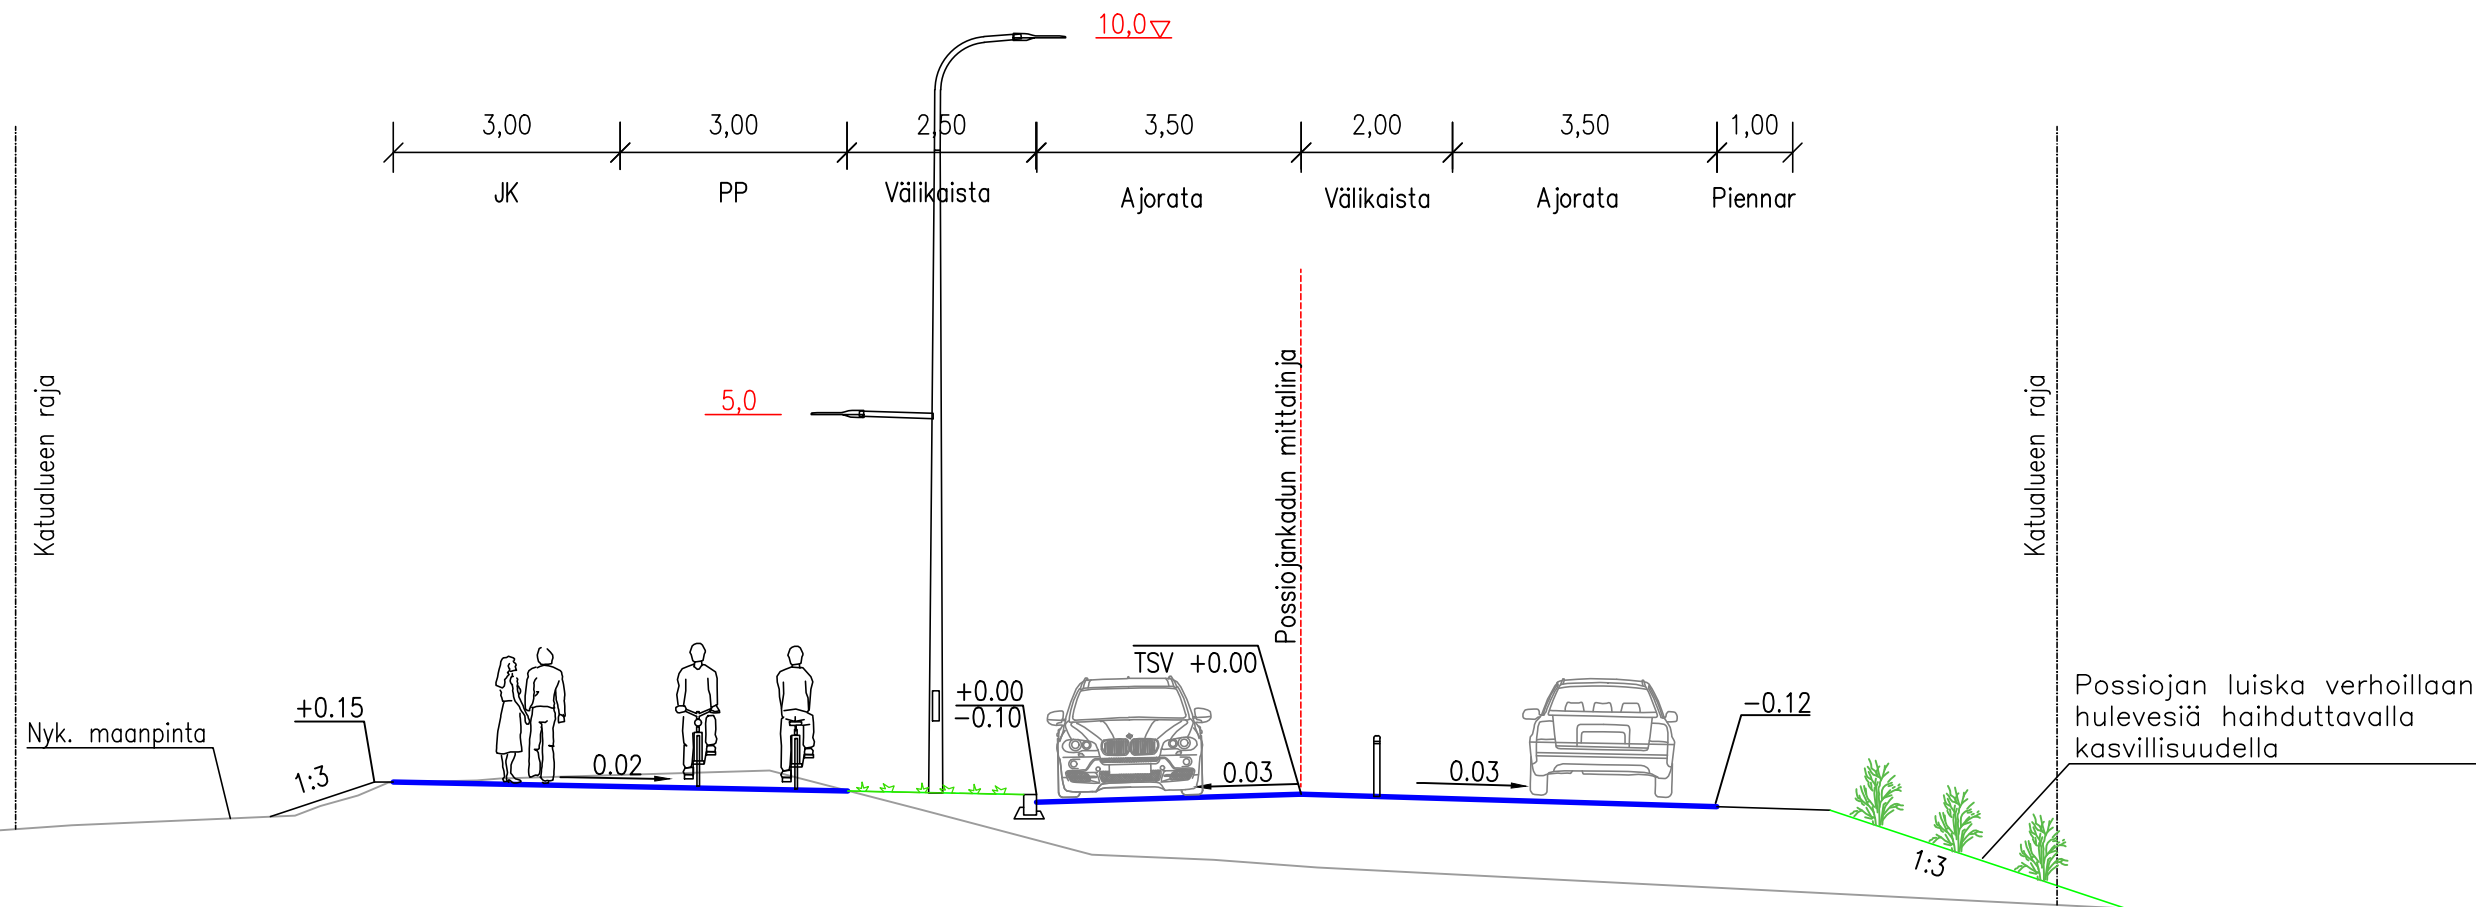

Tässä suunnitelmassa on käytetty ETRS-GK24/N2000 taso- ja korkeuskoordinaatistoa



**TAMPEREEN KAUPUNKI**  
KAUPUNKIYMPÄRISTÖN PALVELUALUE

Kaupunkiympäristön  
rakennuttaminen ja ylläpito

**POSSIOJANKATU**

VÄLI: ENQVISTINKATU-POSSIOJANKATU PL 232

KATUSUUNNITELMA  
TYYPPIPOIKKILEIKKAUKSET 1:100

Ylan päätös:

Suunnittelupäällikön päätös:

/

Muutos	
--------	--

Tark.	JOUNI SIVENIUS
-------	----------------

Hyv.	
------	--

Pvm.	14.3.2023
------	-----------

Korvaa piir.n:o	
-----------------	--

Ark.n:o	
---------	--



Piirt.	HANNA ISOTALO
Suunn.	HANNA ISOTALO
Tark.	JUKKA HEINONEN

Piir.n:o	1/22071/3
----------	-----------