



Alla olevat dokumentit ovat digitaalisesti allekirjoitettu. Allekirjoittajien ja dokumenttien tiedot

Dokumentit

<u>Tonttijakokartta_9616.pdf</u>	ce36acc79288c45cbd5e7307ec39d8cb493427db8070275d9294a75d63131e1f69e f6dd323bded361ed24cdb92a95857bc756e97aea385a1ce3f29610abea9ed
Tiedosto	Tarkistesumma
<u>Tonttijakokartta_9615.pdf</u>	f49915633095987df193e43e2091cb6efd3e6b764cd6fe825be21450c75402d52c6f 89f0ceee247ee6ab3d2b1953a2cd22930743551f89167c03d33a9abb8c18
Tiedosto	Tarkistesumma


Allekirjoittajat

<u>Satu Elina Franssila</u>	<u>18.9.2025</u>
Nimi	Päivämäärä
<i>Tunnistautumistapa: sähköposti, SMS-tunnistautuminen</i>	
<i>Allekirjoitustapa: Genericoidc</i>	

Dokumenttien aitouden varmentaminen

Prosessin luontihetkellä kaikista allekirjoitukseen liitetyistä dokumenteista on laskettu tarkistesumma SHA-512 algoritmilla. Varmennuslinkki ohjaa sivulle jossa voitte selvittää onko hallussanne oleva dokumentti sama joka prosessiin on alun perin liitetty ja se jonka olette allekirjoittaneet.

<https://turva.tampere.fi/verify.cgi?link=YwyclYmURvBqKn9HTzJ3xw1wdVkFuu40o9XHbzSTMLA9CIIGZq>

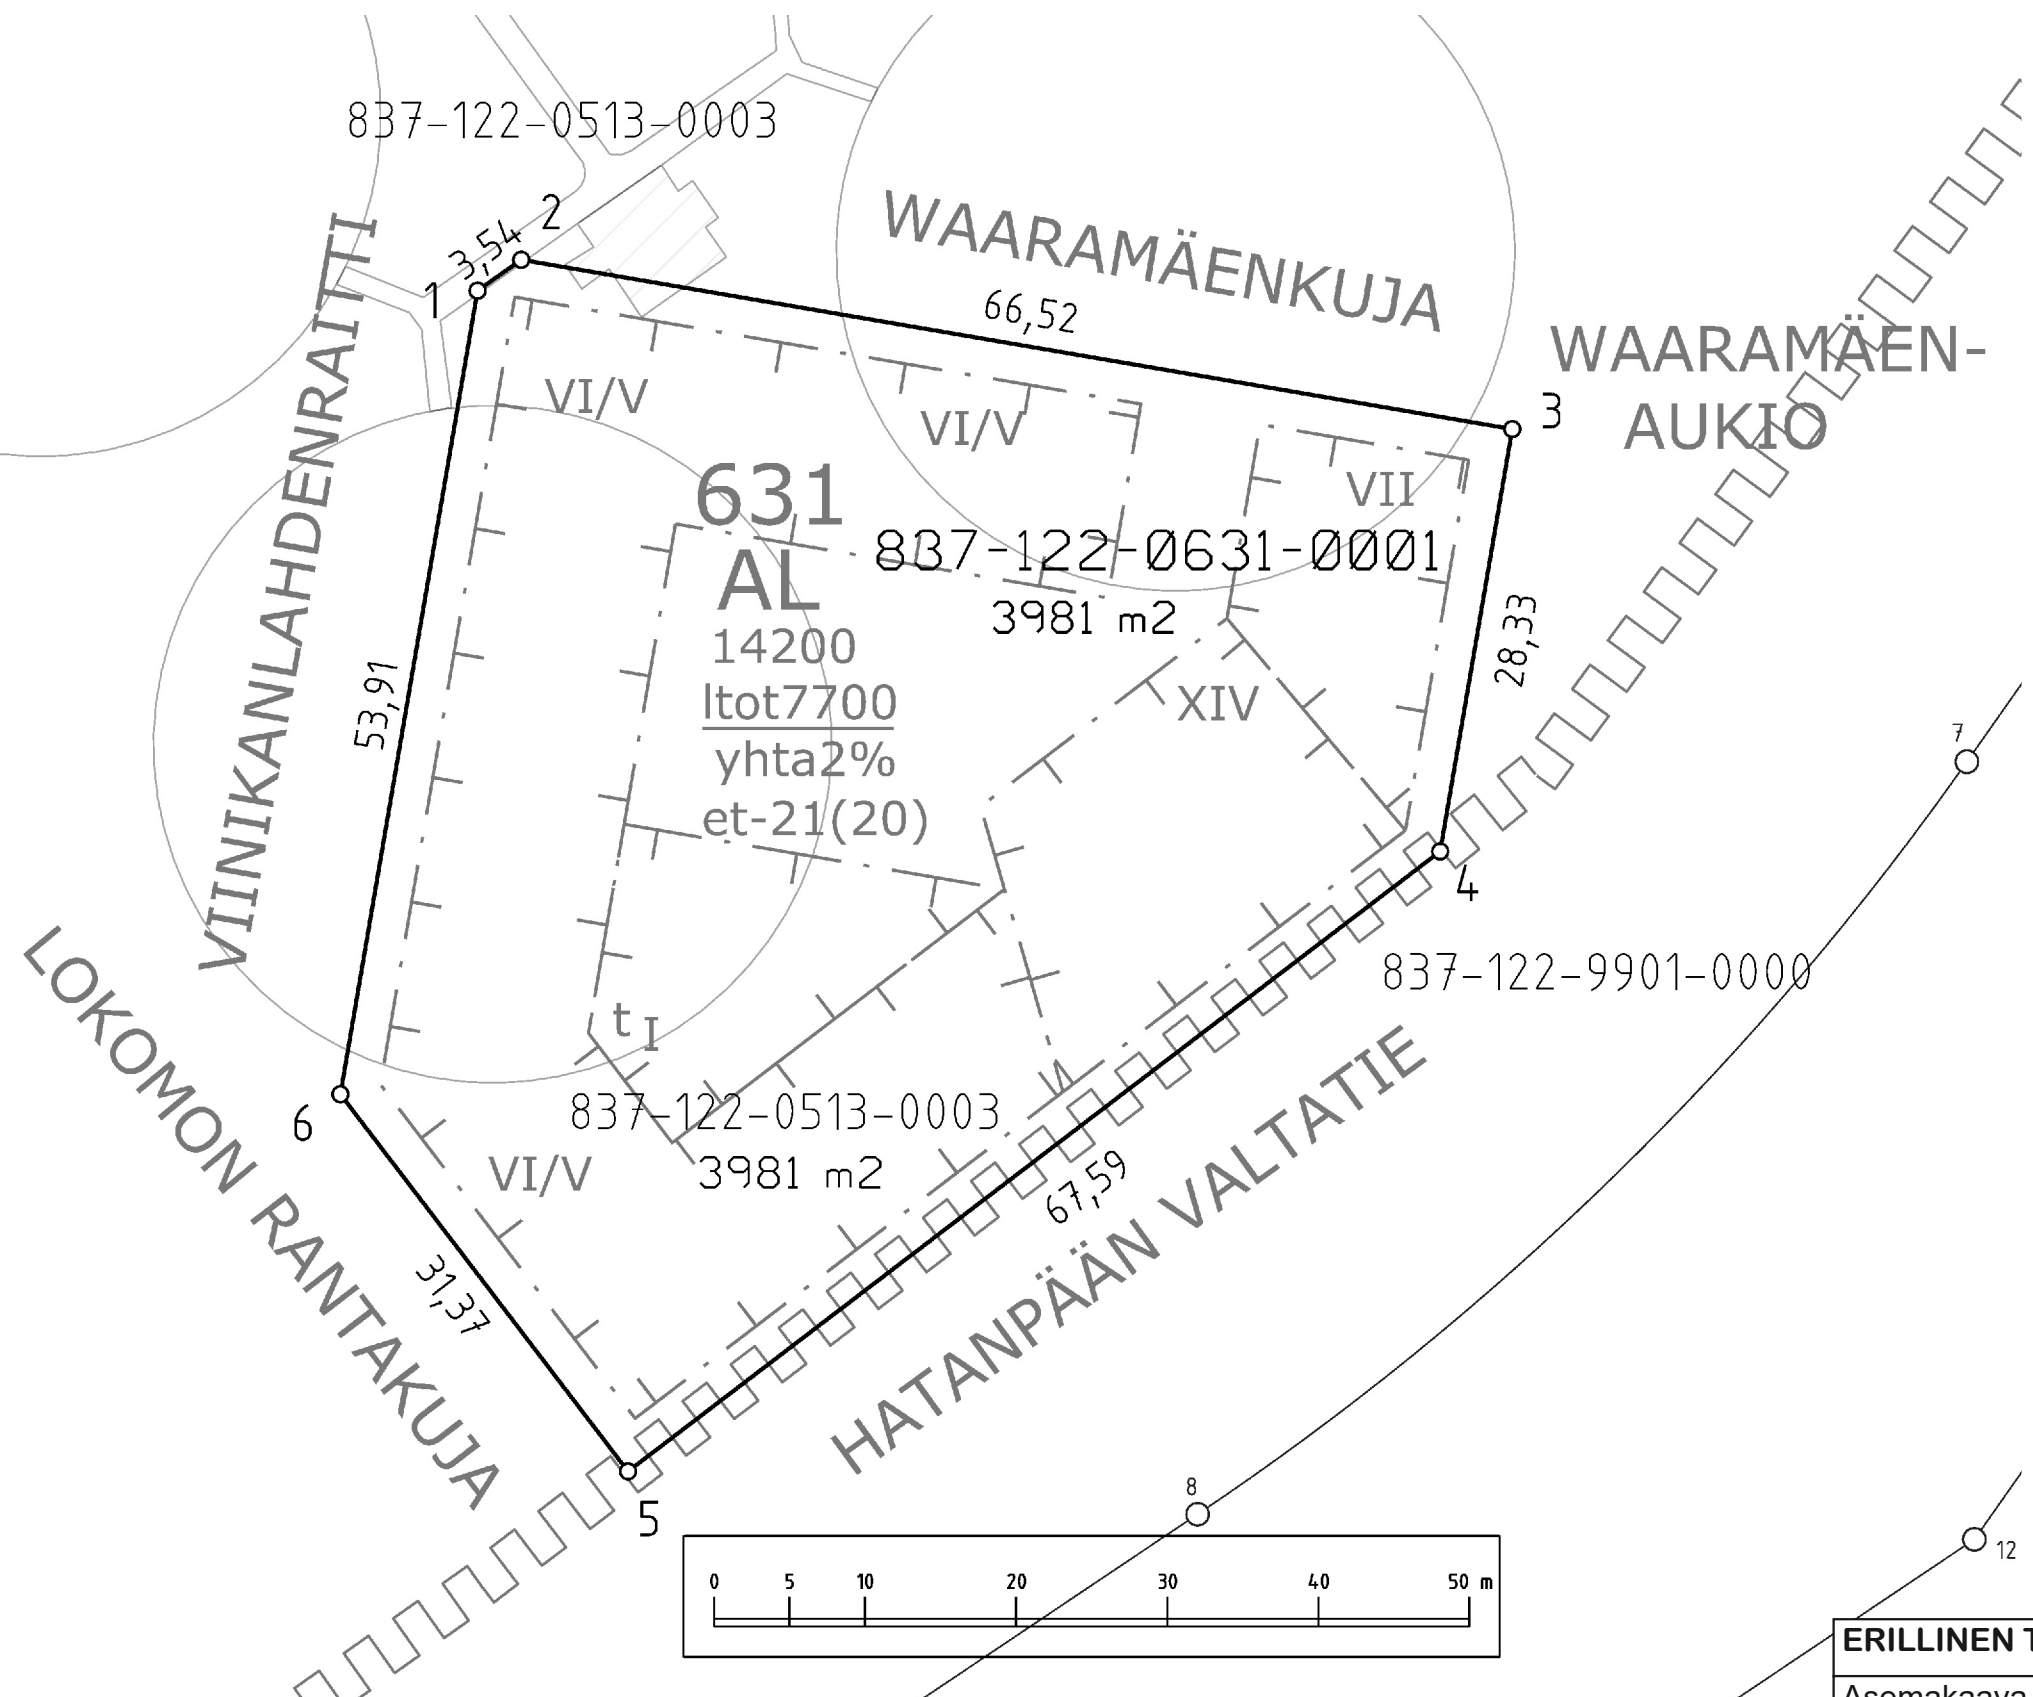

KOORDINAATTILUETTELO
Koordinaatisto: EUREF-FIN (ETRS-GK24)

N:o	X	Y
1	6819868.678	24487583.661
2	6819870.720	24487586.549
3	6819859.522	24487652.122
4	6819831.597	24487647.352
5	6819790.600	24487593.616
6	6819815.540	24487574.586

Kartalla ei ole näytetty maanalaisia johtoja.

TONTTIEN MUODOSTUMINEN

Kiinteistötunnus	Yht m2	Osa m2	Muodostajayksikkö
837-122-631-1	3981	3981	837-122-513-3

ERILLINEN TONTTIJAKO N:o 9616	TAMPERE, 837
Asemakaava N:o 8755 19.8.2024	Kaupunginosa, XXII, 122
Muutetaan tonttijakoa 5210 5.10.1981	Kortteli 631
Pohjakartan hyväksyi ja tonttijaon laati 25.8.2025	Tulevat tontit: 837-122-631-1
Satu Franssila Toimitusinsinööri Allekirjoitettu sähköisesti	
Kaupungingeodeetti hyväksynyt 18.09.2025 § 26	
Hanke N:o 250307	