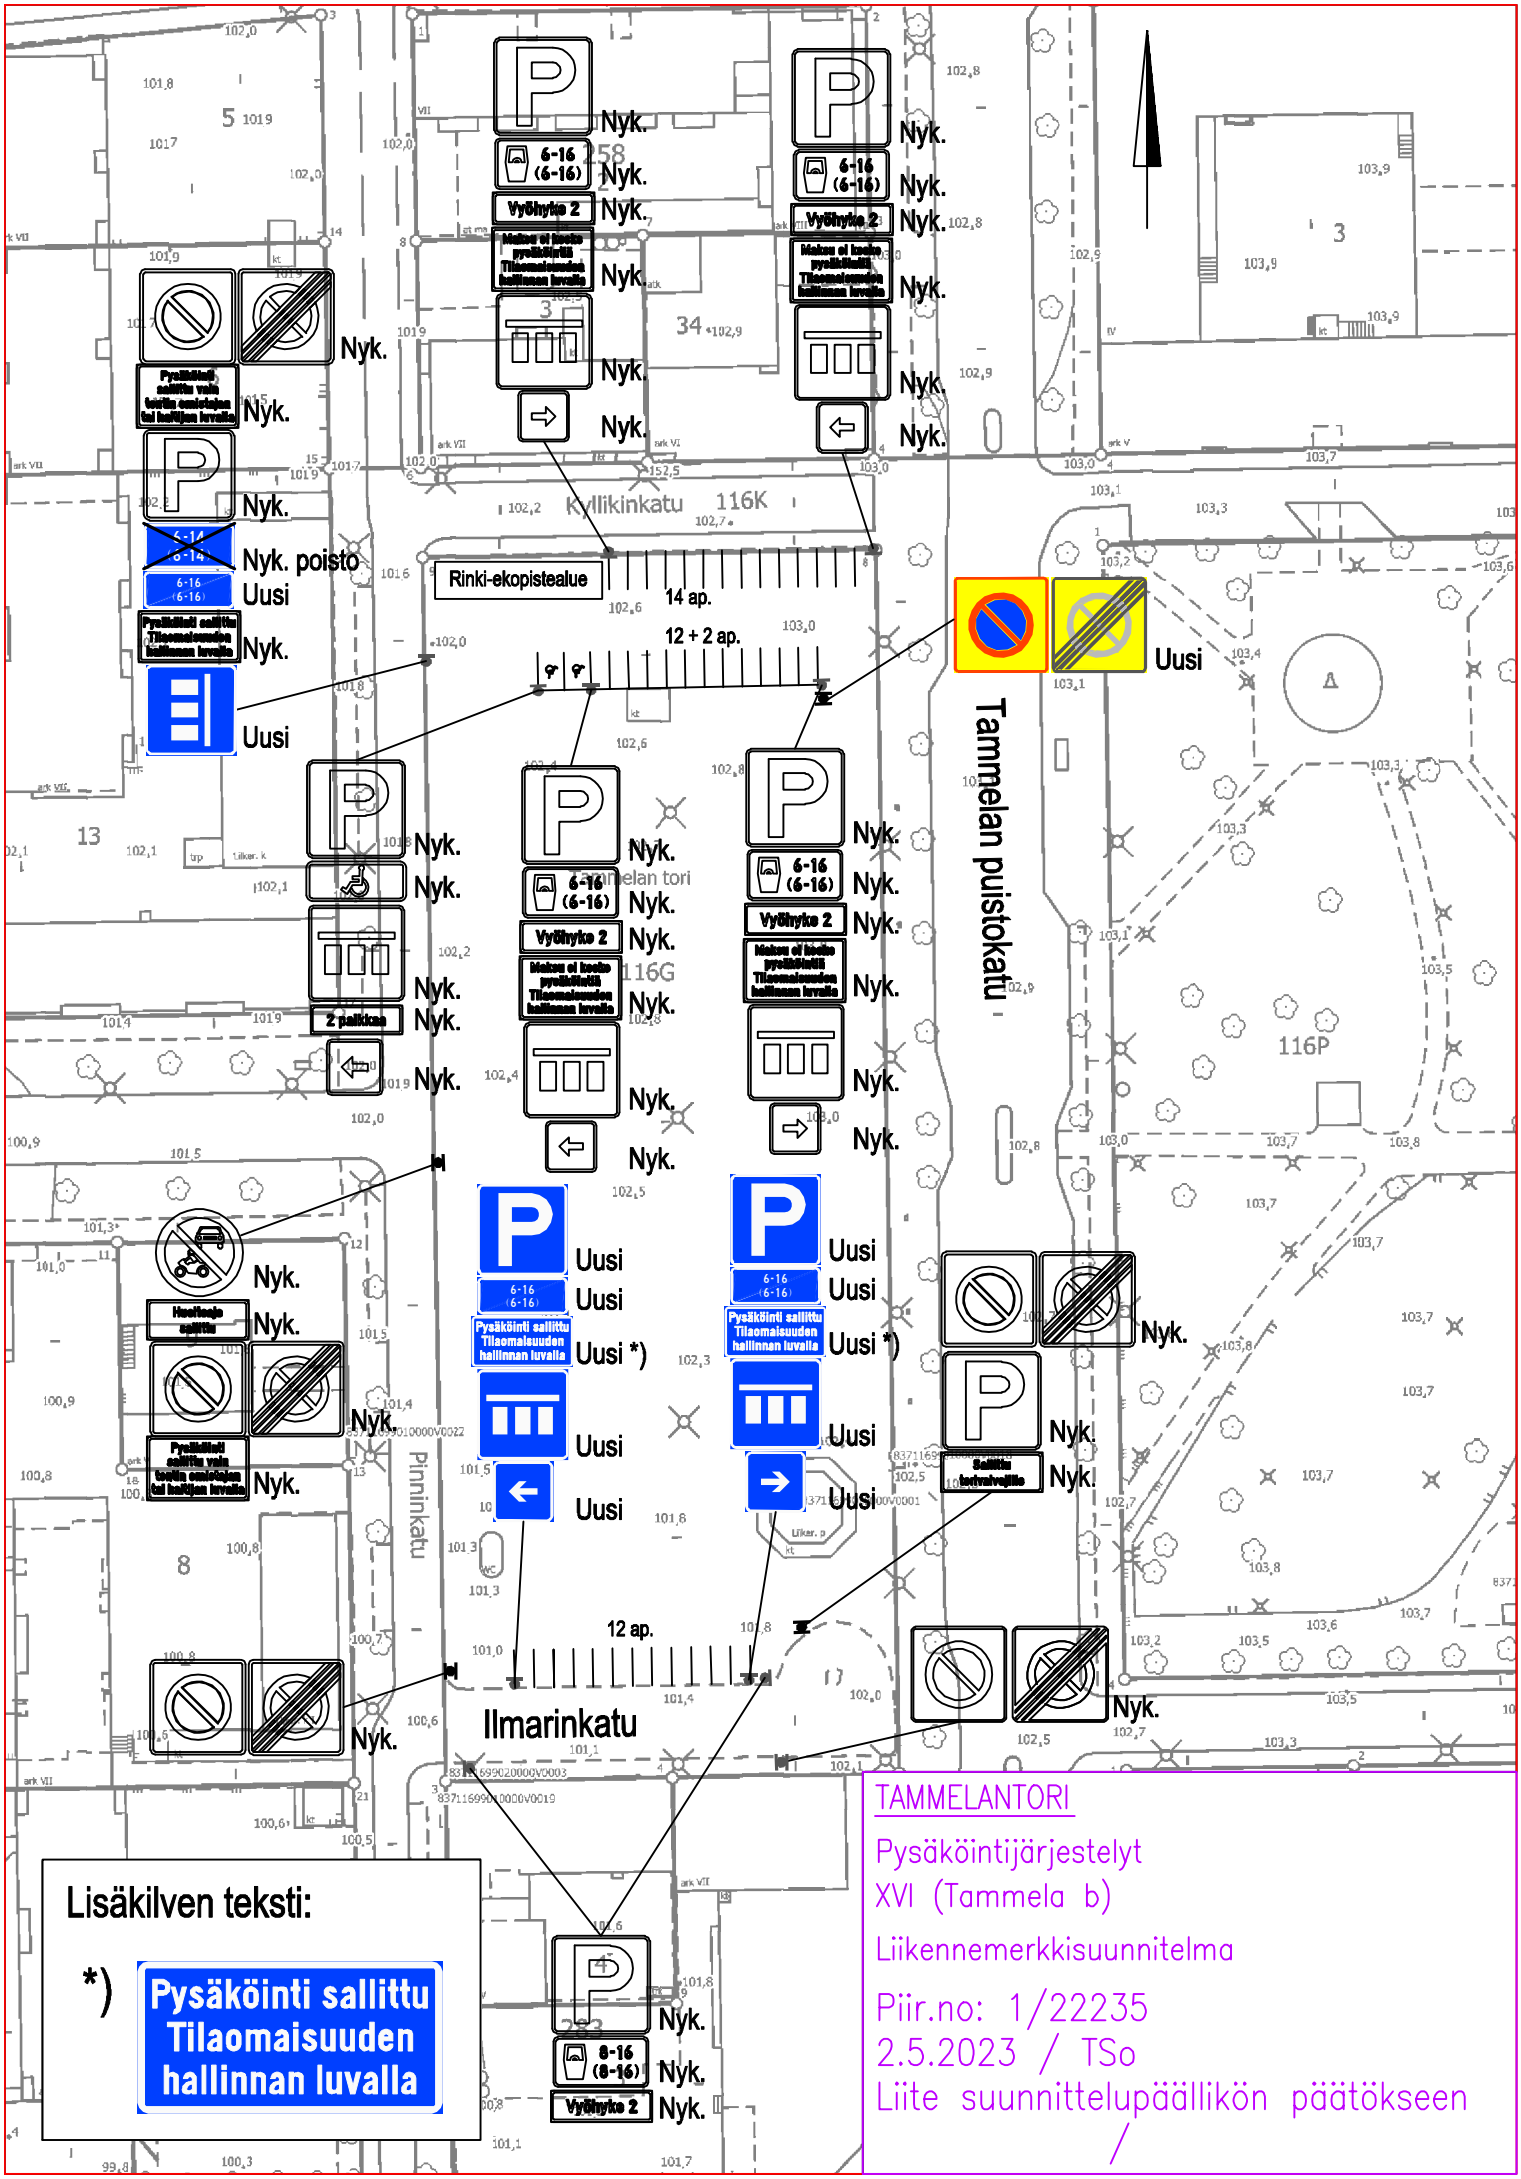

TAMMELANTORI

Pysäköintijärjestelyt

XVI (Tammela b)

Liikennemerkkisuunnitelma

Piir.no: 1/22235

2.5.2023 / TSo

Liite suunnittelupäällikön päätökseen

/