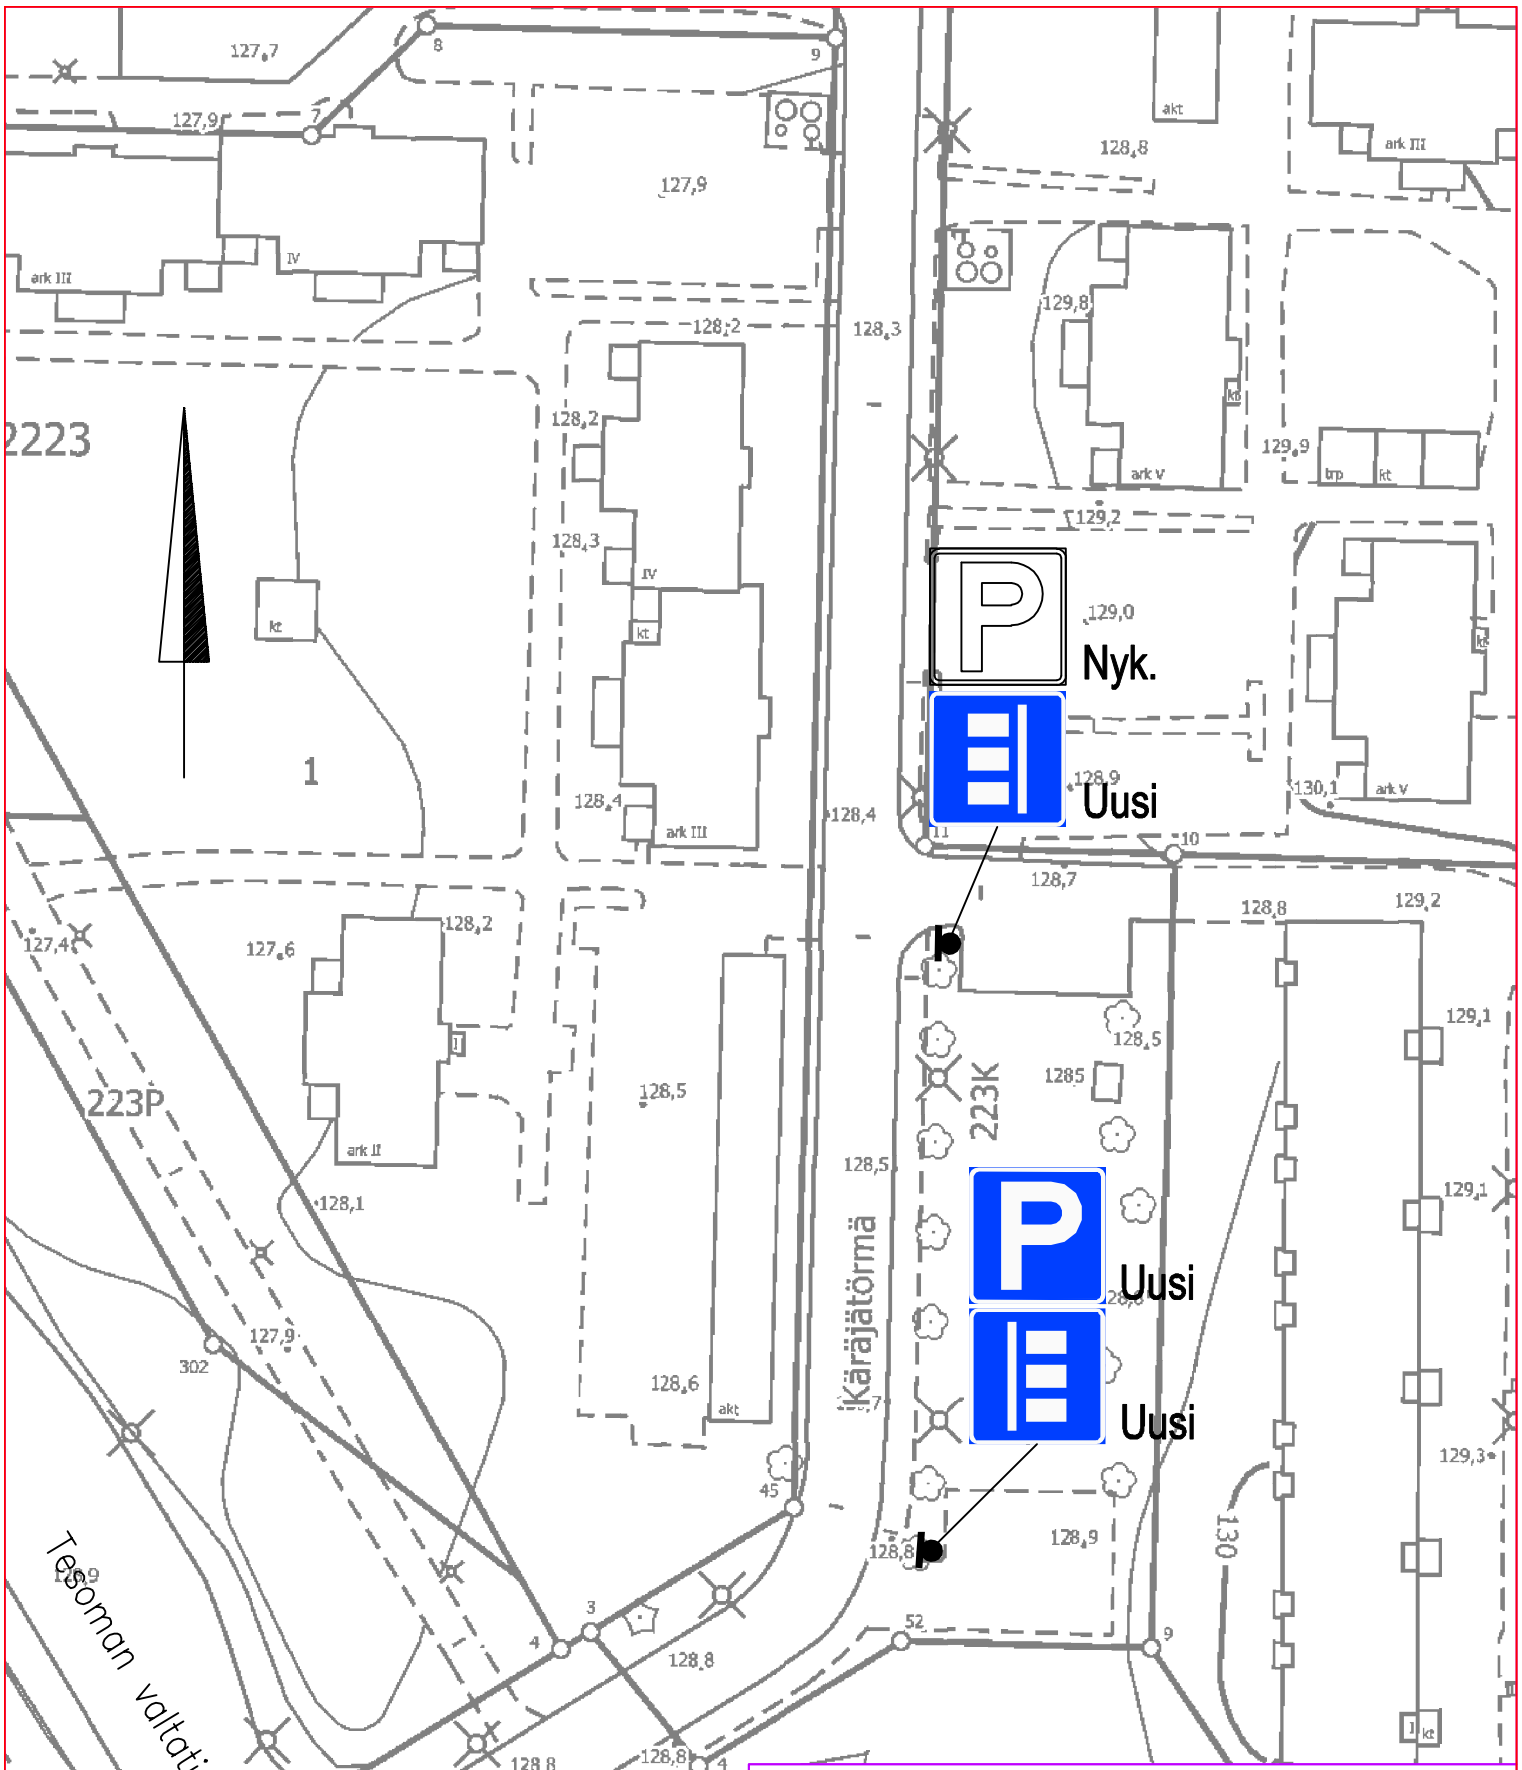

KÄRÄJÄTÖRMÄ

Pysäköintimerkkien lisääminen

Tohloppi

Liikennemerkkisuunnitelma

Piir.no: 19/22687

18.7.2024 / TSo

Liite suunnittelupäällikön päätökseen

/