


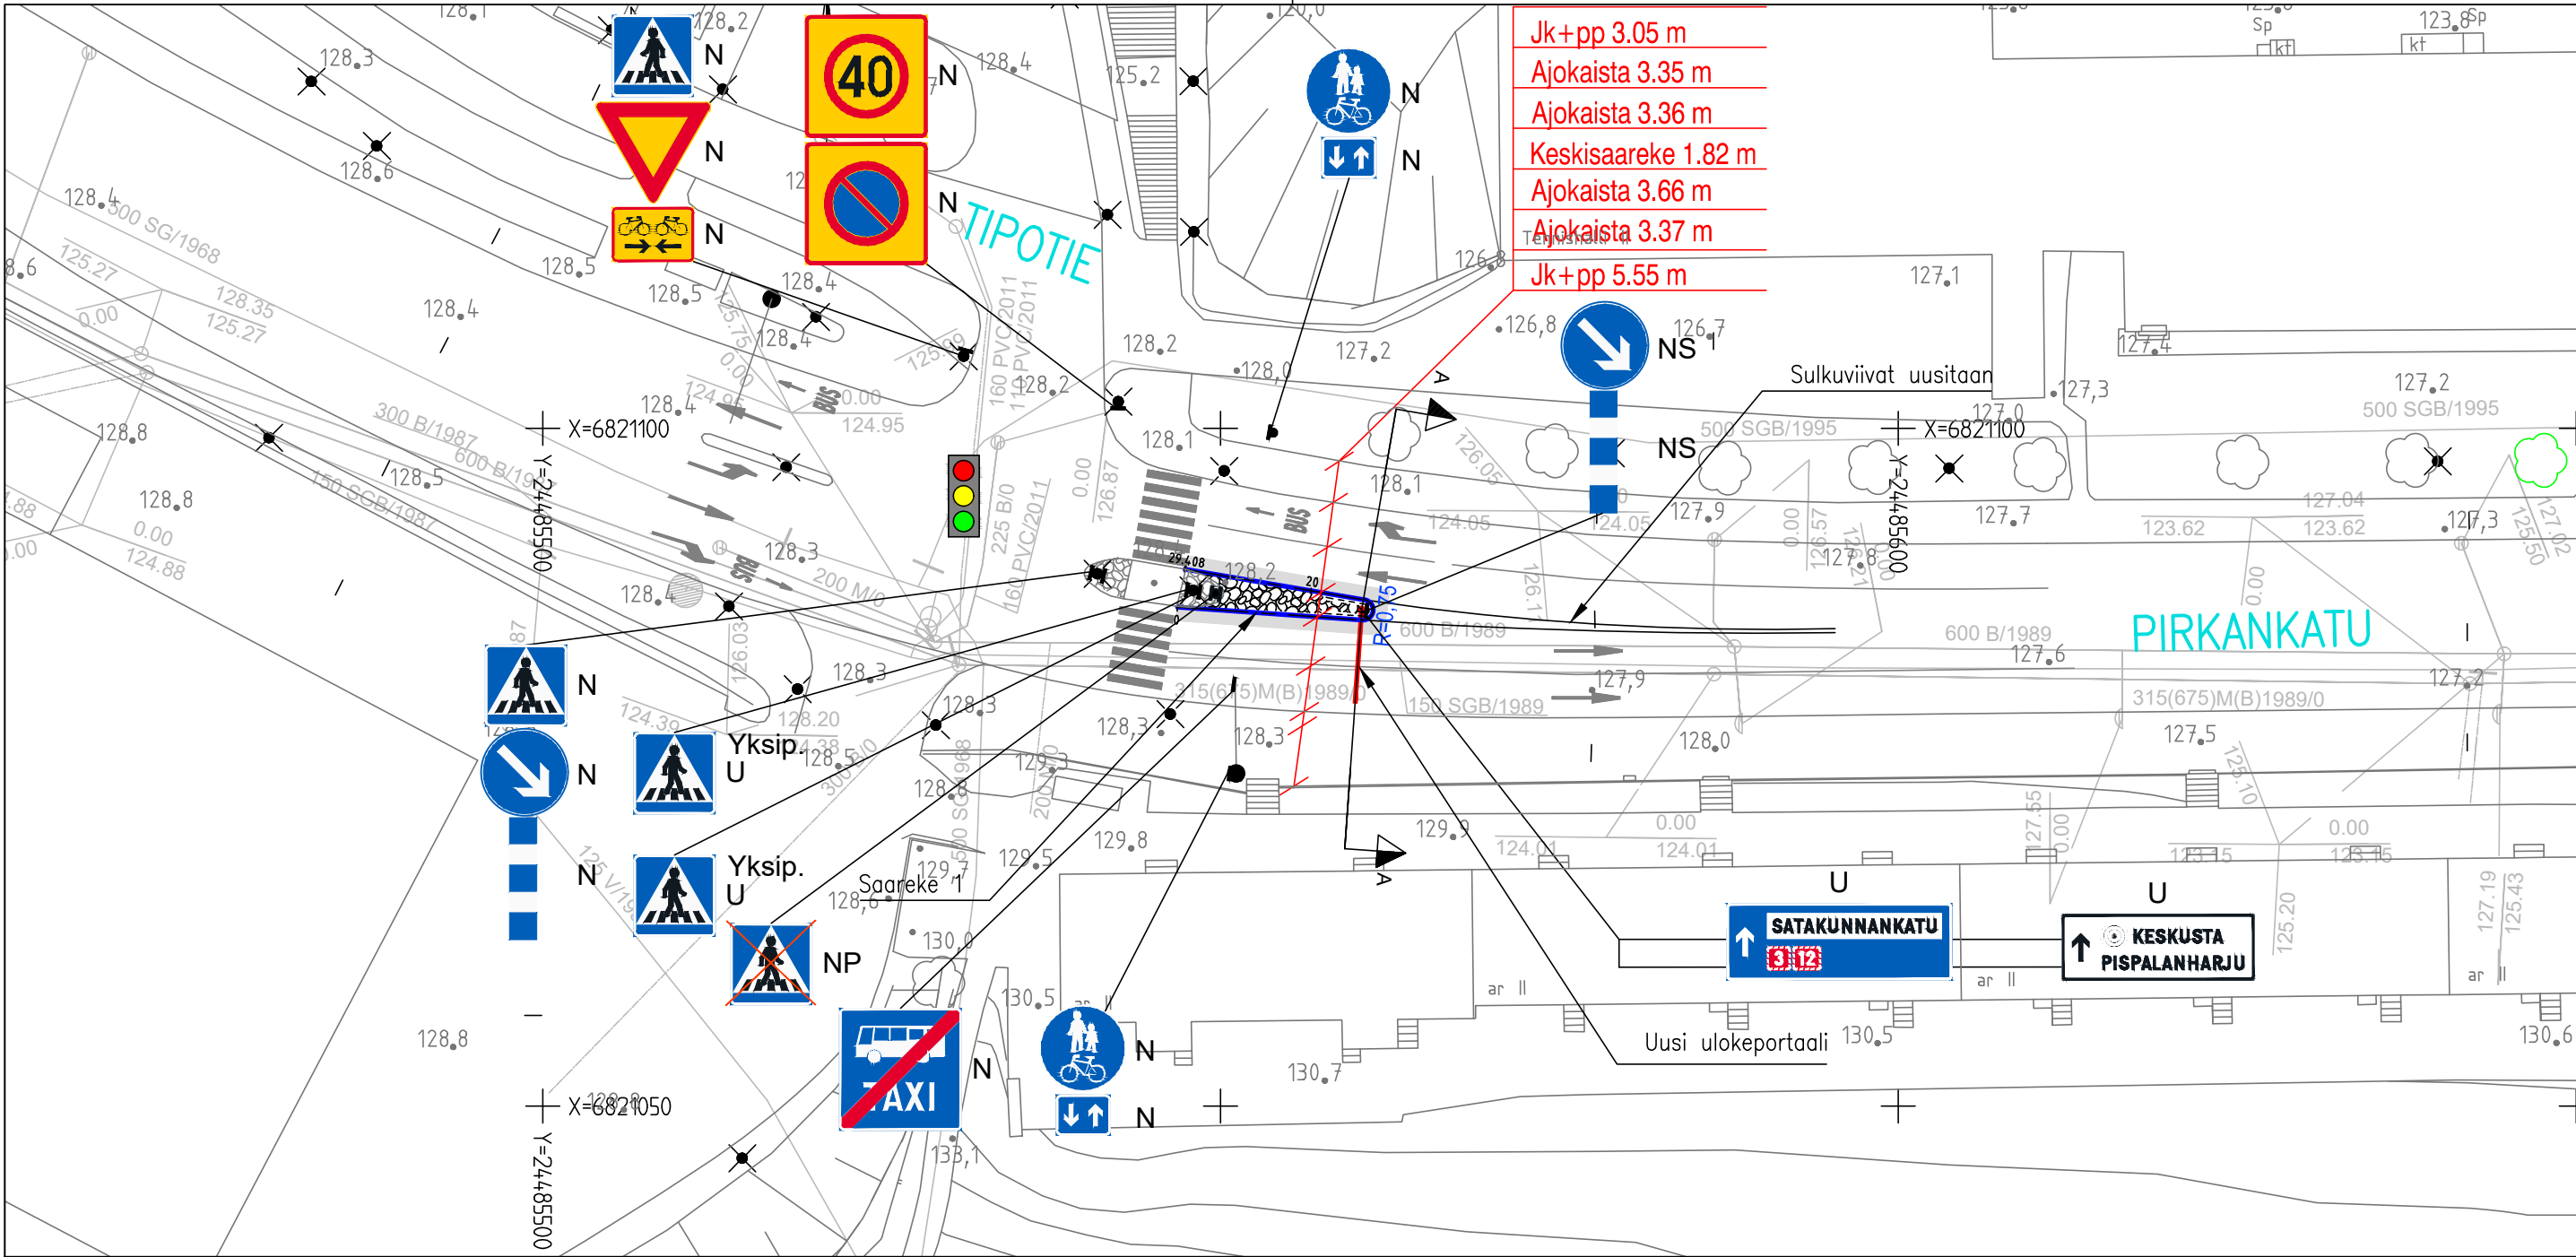

MERKINTÖJEN SELITYS:

- ASFALTITIPÄÄLLYSTEINEN AJORATA, AB 16/100 SEKÄ ABK 22/125
- KENTTÄKIVEYS, NYKYINEN
- KENTTÄKIVEYS, ASENNUS MAAKOSTEAAAN BETONIIN.
- UUSI / UUDELLEEN ASENNETTAVA GRANIITTINEN REUNAKIVI, HARMAA, KORKEUS 10 CM, SOVITETAAN LIITETTÄESSÄ NYKYISIIN REUNAKIVINÄKymiin
- LIIKENNEVALO-OHJATTU LIITYMÄ

Liikennemerkit:  
NP = NYKYINEN POISTETTAVA, NS = NYKYINEN SIIRRETTÄVÄ  
N = NYKYINEN, U = UUSI

Tässä suunnitelmassa on käytetty ETRS-GK24/N2000 taso- ja korkeuskoordinaatistoa



**TAMPEREEN KAUPUNKI**  
KAUPUNKIYMPÄRISTÖN PALVELUALUE

**Kaupunkiympäristön rakennuttaminen ja ylläpito**

**PIRKANKATU**  
Tipotien liittymäalue  
Uusi portaali ja suojatiasaarekkeen muutos  
**IV (AMURI A)**  
  
KATU- JA RAKENNUSSUUNNITELMA  
LIIKENTEENOHJAUSSUUNNITELMA  
  
ASEMAPIIRUSTUS 1:500  
TYYPPIPOIKKILEIKKAUS A-A 1:100

Piirt.

R. Kolu

Suunn.

R. Kolu

Tark.

M. Turja-Mäkinen

Piir.n:o

1/23051/1

Tark. Liik.

Tark. Katu

Tark. Hule

Tark. Geo

Pvm.

3.9.2025

Linjan Saareke 1 pääpisteet

| Nro | Paalu  | Y           | X            | Säde  |
|-----|--------|-------------|--------------|-------|
| 1   | 0      | 6821086.82  | 24485546.83  |       |
| 2   | 13.670 | 6821085.86  | 24485560.46  |       |
| 3   | 15.952 | 6821087.347 | 24485560.642 | -0.75 |
| 4   | 29.408 | 6821089.617 | 24485547.379 |       |

TYYPPIPOIKKILEIKKAUS A-A

