



Alla olevat dokumentit ovat digitaalisesti allekirjoitettu. Allekirjoittajien ja dokumenttien tiedot

Dokumentit

Tonttijakokartta_9614.pdf	049501e77ac7675e9558a0433f42cda95ae0e16dad407fd9caf74804451e03f16efc ba1d21cdd21e0cb1a8ba29c389f17ca6e0c479c51d0a012729dca45a507e
Tiedosto	Tarkistesumma
Tonttijakokartta_9613.pdf	d0a86cb2ad6b6c8fbc15d569f526d0ac428c2861f521c88ead8c0d32a9d309b7f08b 8884464c30ad2f2391db0973962f740c2771ffbe4f724d8eb54fc2e82b3f
Tiedosto	Tarkistesumma
Tonttijakokartta_9612.pdf	f0afd85a8deb72ac3e1c2cb37f4a0d741c8bab47d8d4b67220f6d8f8aa89cadedf5093 08a1dd755b2d2785d72bd68aefb8abd8c9df9079bb96d392ae4515c1fe1
Tiedosto	Tarkistesumma


Allekirjoittajat

Satu Elina Franssila	17.9.2025
Nimi	Päivämäärä
Tunnistautumistapa: sähköposti, SMS-tunnistautuminen	
Allekirjoitustapa: Genericoidc	

Dokumenttien aitouden varmentaminen

Prosessin luontihetkellä kaikista allekirjoitukseen liitetyistä dokumenteista on laskettu tarkistesumma SHA-512 algoritmilla. Varmennuslinkki ohjaa sivulle jossa voitte selvittää onko hallussanne oleva dokumentti sama joka prosessiin on alun perin liitetty ja se jonka olette allekirjoittaneet.

<https://turva.tampere.fi/verify.cgi?link=wTSQbSyoIEOZkCDJP9O38INYTM4RYWay8UKkLyQ1mnho6PyHHV>

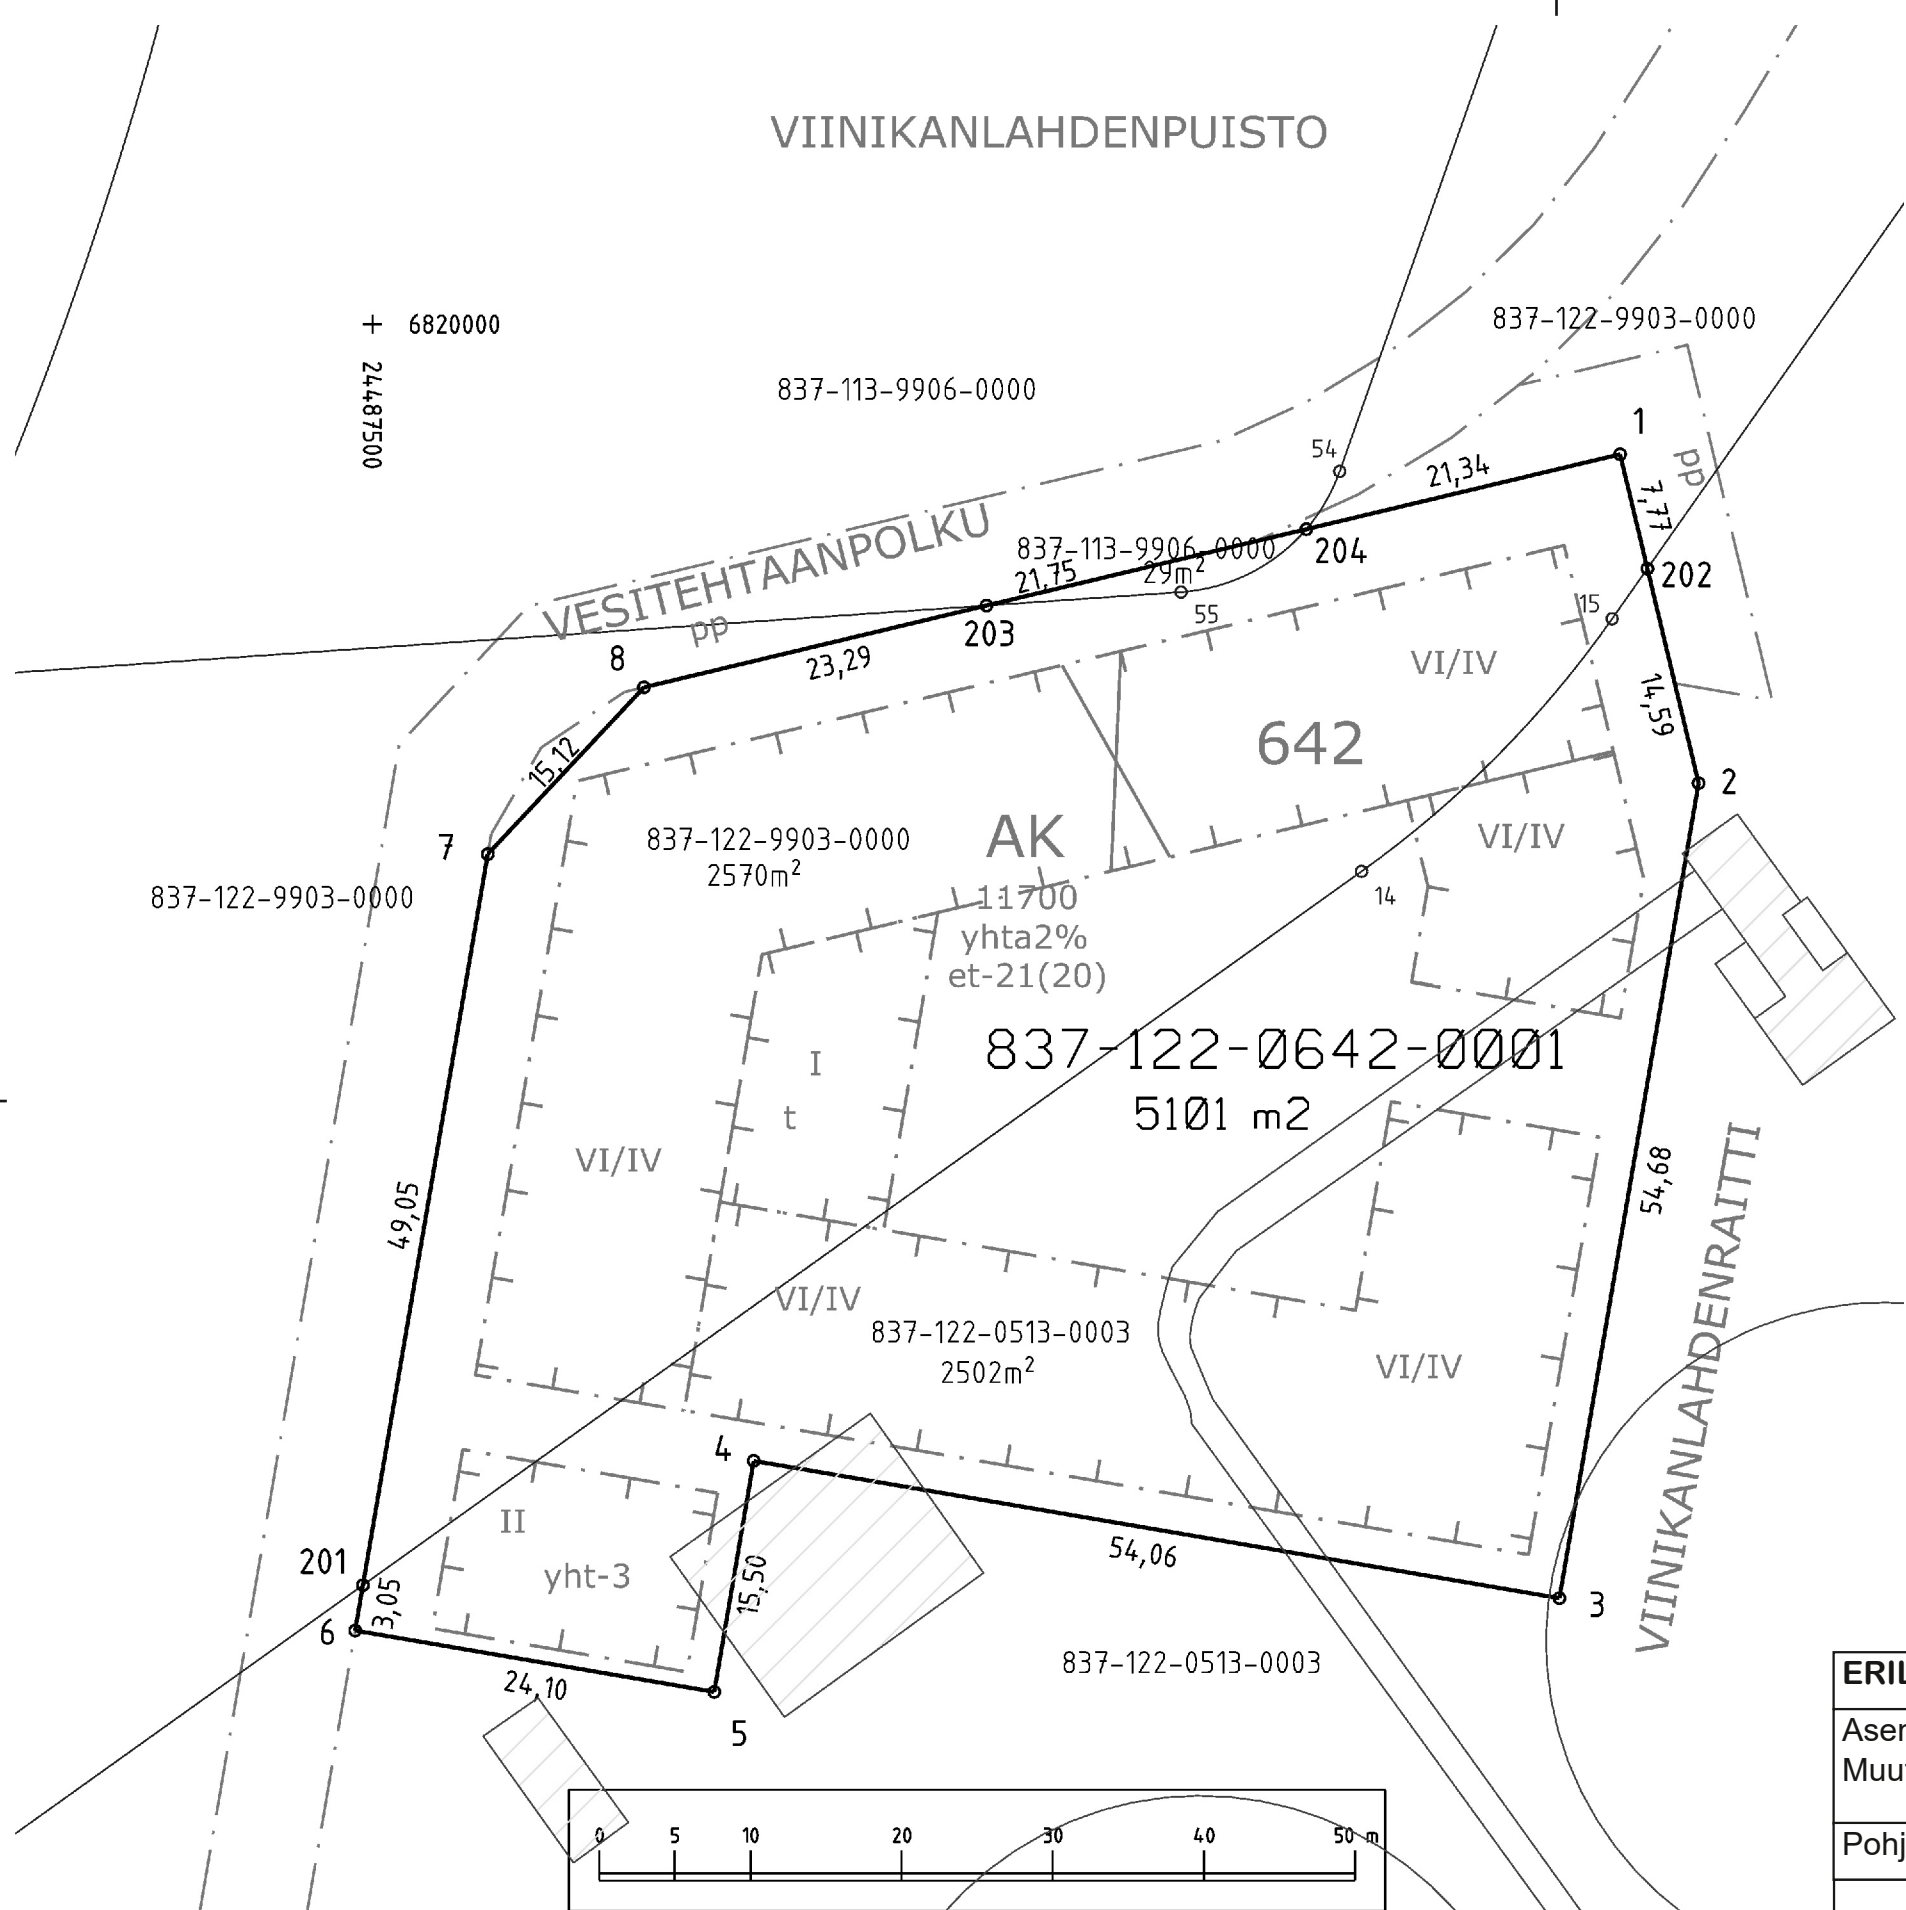

TONTTIEN MUODOSTUMINEN

Kiinteistötunnus	Yht m2	Osa m2	Muodostajayksikkö
837-122-0642-0001	5101	29	837-113-9906-0000
		2502	837-122-0513-0003
		2570	837-122-9903-0000

KOORDINAATTILUETTELO
Koordinaatisto: EUREF-FIN (ETRS-GK24)

N:o	X	Y
1	6819991.391	24487582.530
2	6819969.640	24487587.722
3	6819915.739	24487578.515
4	6819924.820	24487525.218
5	6819909.542	24487522.609
6	6819913.599	24487498.857
7	6819964.947	24487507.628
8	6819975.980	24487517.964
201	6819916.601	24487499.370
202	6819983.831	24487584.334
203	6819981.387	24487540.616
204	6819986.437	24487561.773

Kartalla ei ole näytetty maanalaisia johtoja.

ERILLINEN TONTTIJAKO N:o 9613	TAMPERE, 837
Asemakaava N:o 8755 19.08.2024	XXII, 122
Muutetaan tonttijakoa N:o 5210 05.10.1981	Kortteli 642
Pohjakartan hyväksyi ja tonttijaon laati 21.8.2025	Tulevat tontit: 837-122-642-1
Satu Franssila Toimitusinsinööri Allekirjoitettu sähköisesti	
Kaupungingeodeetti hyväksynyt 17.09.2025 § 25	
Hanke N:o 250303	