



Tuomikuja pituusleikkaus 1:1000/1:100 plv 0-109

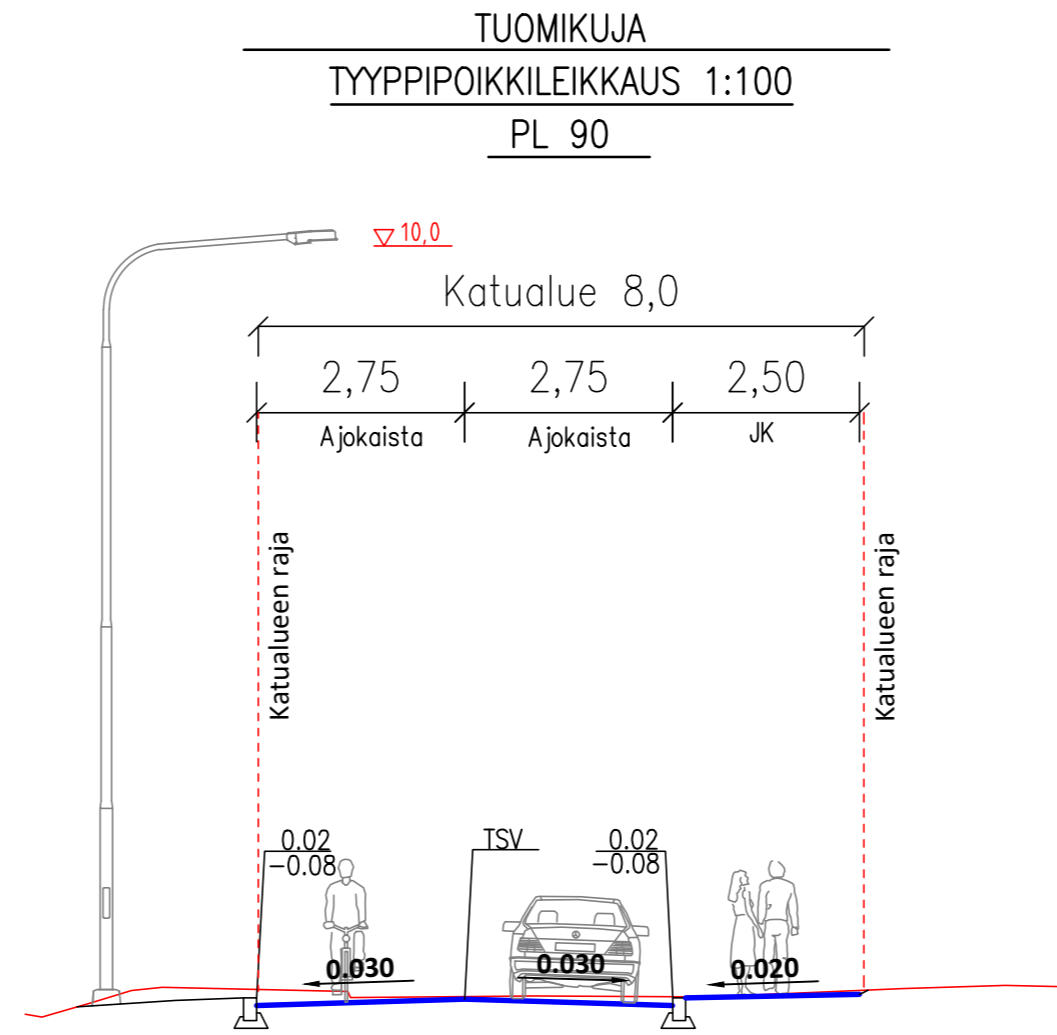

Tässä suunnitelmassa on käytetty ETRS-GK24/N2000 taso- ja korkeuskoordinaatistoa

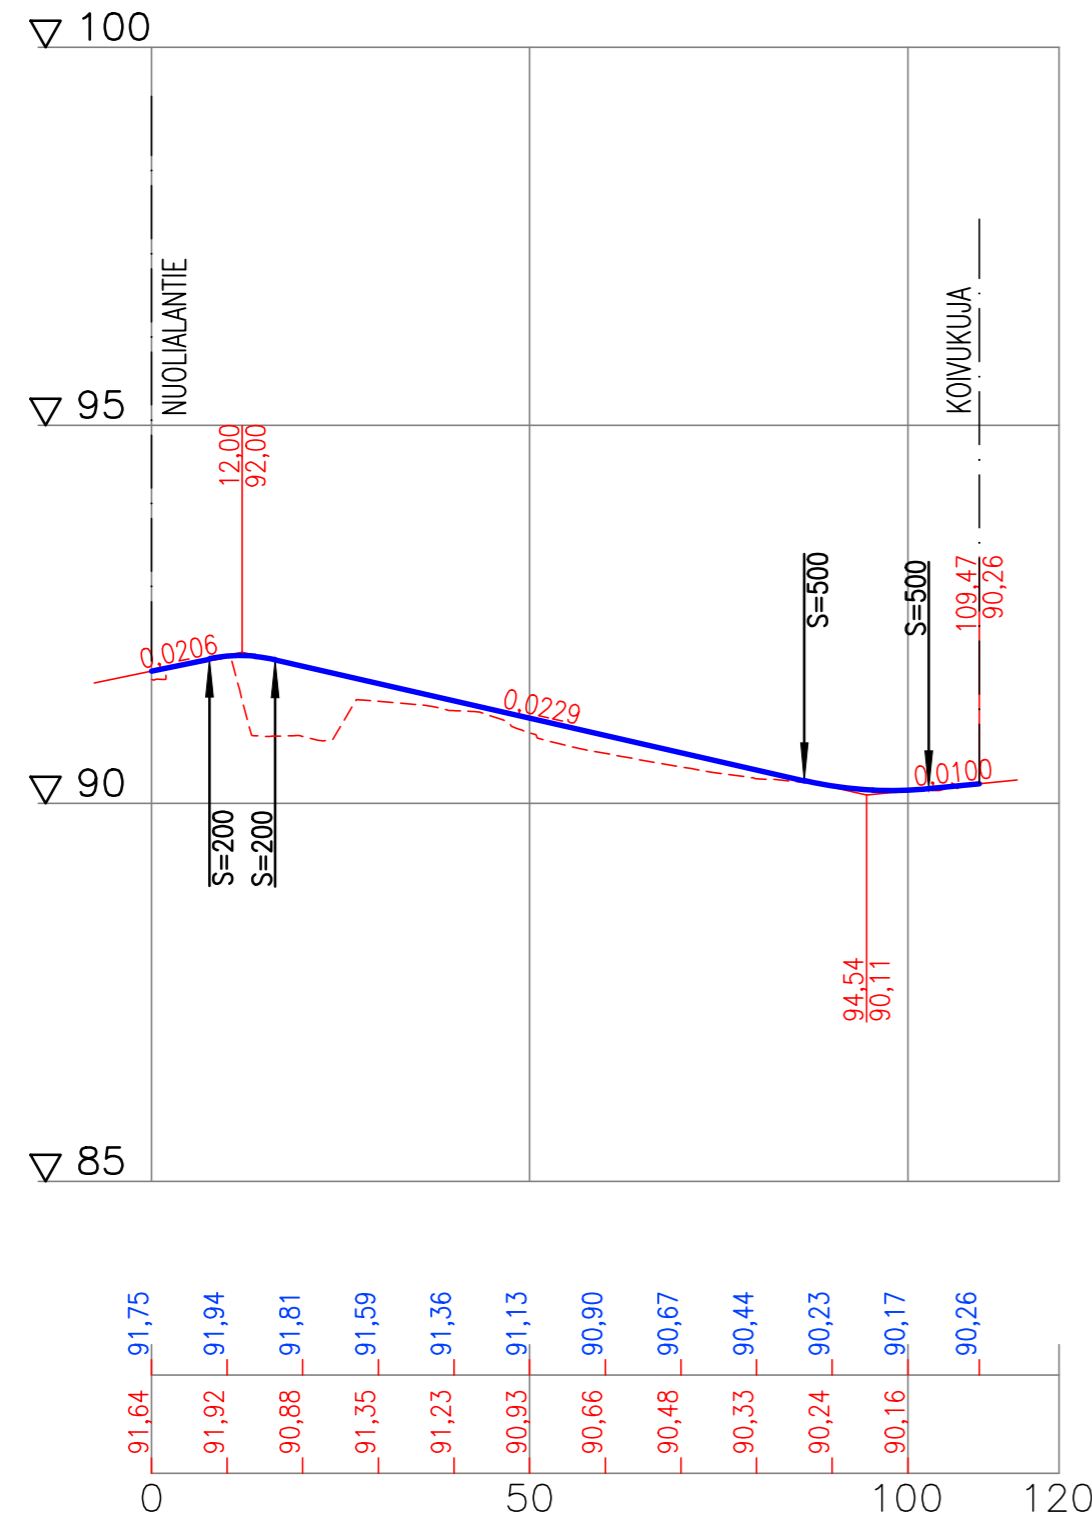

TUOMIKUJA

Väli: Nuolialantie - Koivukuja

RANTAPERKIÖ

KATUSUUNNITELMA
PITUUSLEIKKAUS 1:1000/1:100
TYYPPIPOIKKILEIKKAUS 1:100



Ylan päätös:	
Suunnittelupäällikön päätös: / §	
Muutos	
Tark.	Jouni Sivenius
Hyv.	
Pvm.	20.8.2024
Korvaa piir.n:o	
Ark.n:o	
Piirt.	M. Kujala, S.Isokangas
Suunn.	Tiina Tuominen
Tark.	Arto Viitanen
Piir.n:o	1/22485/2