
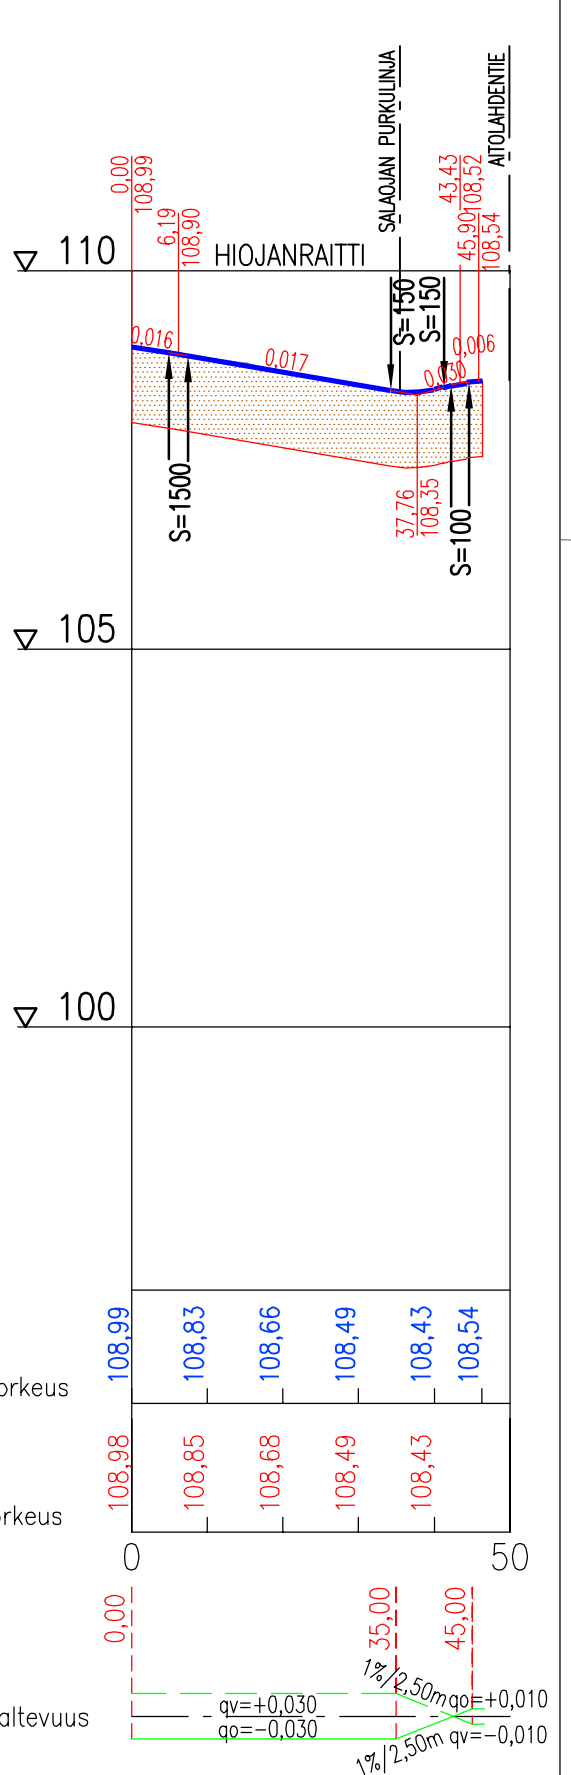



LINNAINMAA

ATALA

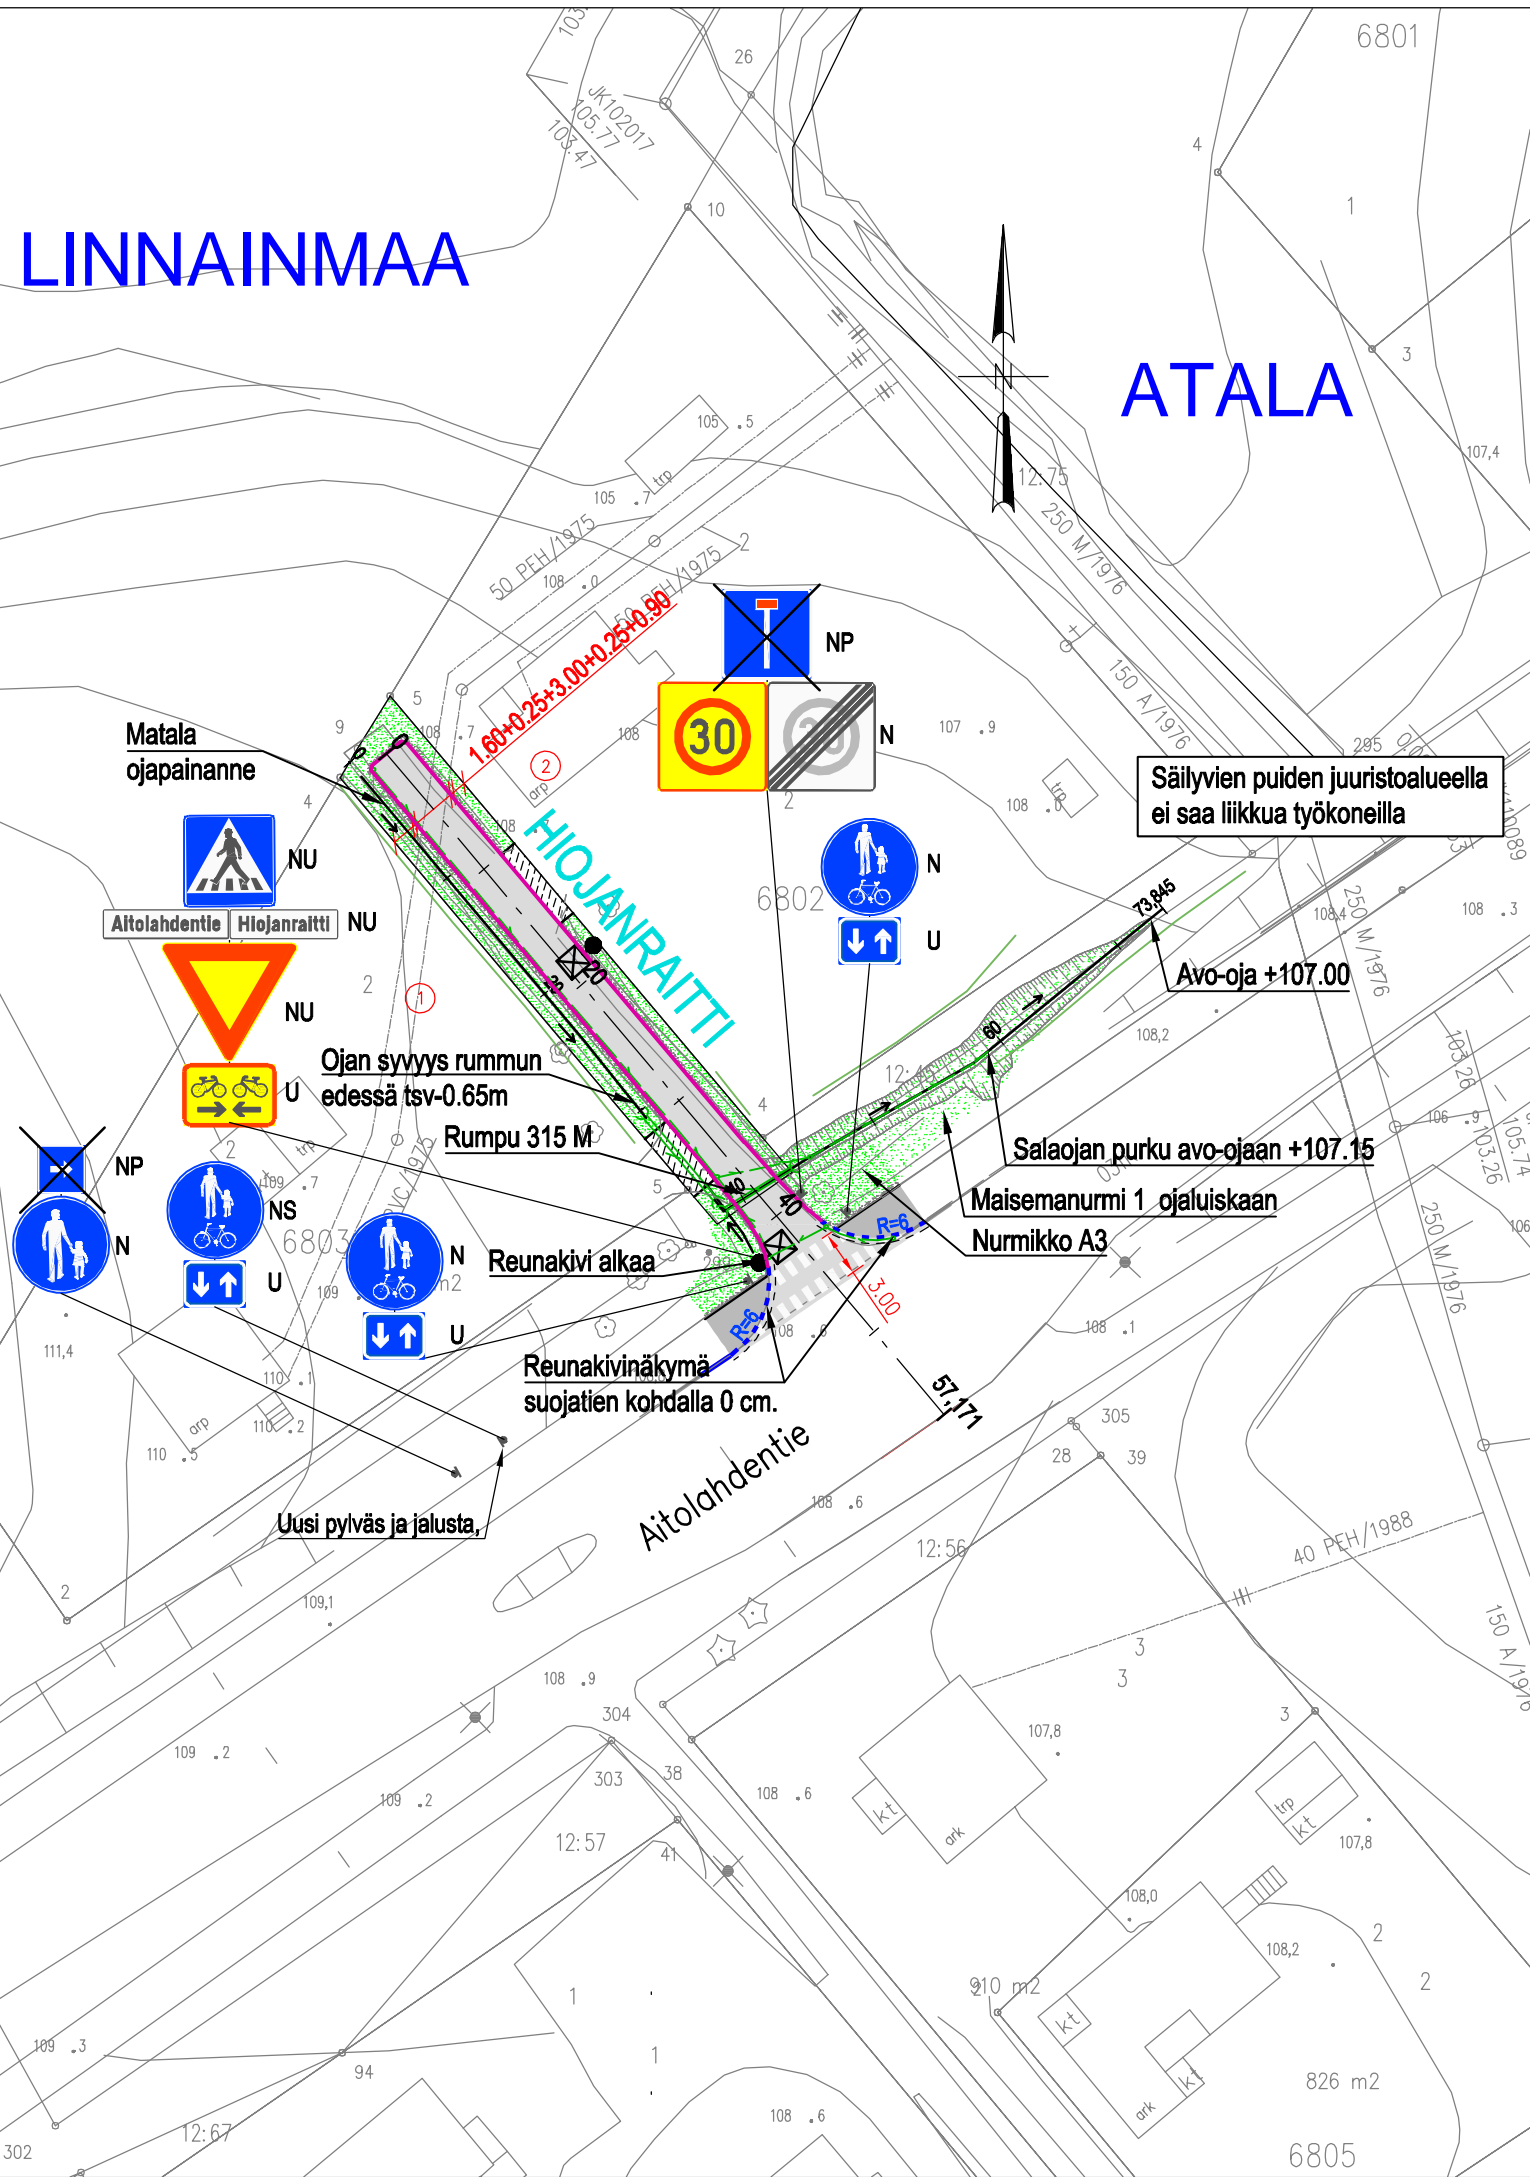

LIIKENTEENOHJAUS, MERKINTÖJEN SELITYS:

N	NYKYINEN LIKENNEMERKKIPYLVÄS MERKKEINEEN SÄILYY ENNALLAAN
NU	NYKYINEN LIKENNEMERKKI UUSITAA VASTAAVALLA MERKILLÄ
NP	NYKYINEN LIKENNEMERKKI POISTETAAN
NS	NYKYINEN LIKENNEMERKKI SIIRRETÄÄN UUTEEN PYLVÄÄSEEN
U	UUSI LIKENNEMERKKI SIOJITETAAN OSOITETTUUN PAKKAAN

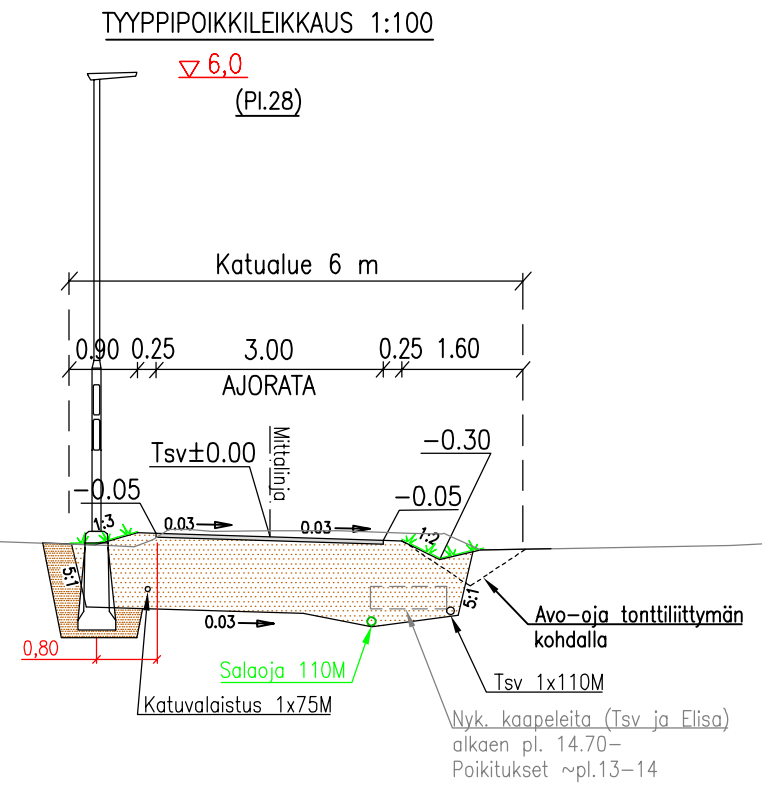

Salaoja puretaan maastoon.

PÄÄLLYSRAKENNE	AR
Kunnossapitoluokka	III
Katuluokka	5
Päällyste	AB 16/125 0.05
Kantava kerros	KaM 0/32 0.15
Jakava kerros	KaM 0/90 0.80
Suodatinkangas käyttöluokka N3	x
Yhteensä	1.00

PÄÄLLYSTEMATERIAALIT, MERKINTÖJEN SELITYS:

- ASfalttipäällysteinen ajorata, AB 16/125
- Asfalttipäällysteinen jalkakäytävä ja pyörätie, AB 11/100
- Nurmetus, nurmikko A3 (InfraRYL 2010)
- Nurmetus, maisemanurmi 1 (InfraRYL 2010)
- Murskepintainen piennartäyttö
- Murskepäällysteinen tonttiliittymä

RAKENTEET, MERKINTÖJEN SELITYS:

- MADALLETTU VANHA REUNAKIVI, NÄKYMÄ 0 CM. REUNAKIVILINJAN KORKEUSEROT TASOITETAAN N. METRIN MATKALLA ALASLASKUJEN PÄISSÄ.
- REUNAKIVETÖN REUNALINJA (PÄÄLLYSTEEN REUNA)
- JALKAKÄYTÄVÄN TAI PYÖRÄTIEN REUNALINJA (PÄÄLLYSTEEN REUNA)
- RUMPU, TONTTILIITYMISSÄ RUMMUN HALKAISIJA VÄHINTÄÄN Ø 300 MM JA MUOVIPUTKIA KÄYTETTÄESSÄ LUOKKA SN 8
- SALAOJA, Ø 110 M SN 8/SALAOJAKAIVO Ø 315 M VARUSTETTUNA 40 TN KELLUVALLA KEHYKSELLÄ JA 315/200 MM UMPIKANNELLA
- NYKYINEN JÄTEVESIEMÄRI/TARKASTUSKAIVO UMPIKANSISTOLLA
- NYKYINEN HULEVESIEMÄRI/TARKASTUSKAIVO UMPIKANSISTOLLA
- NYKYINEN VESIJOHTO/VENTTIILIKAIVO UMPIKANSISTOLLA
- VALAISIN, NYKYINEN / UUSI, METALLIPYLVÄS
- KATUOSOITE

Tässä suunnitelmassa on käytetty ETRS-GK24/N2000 taso- ja korkeuskoordinaatistoa

**TAMPEREEN KAUPUNKI**  
KAUPUNKIYMPÄRISTÖN PALVELUALUE

Kaupunkiympäristön rakennuttaminen ja ylläpito

**HIOJANRAITTI**  
ATALA

KATU- JA RAKENNUSSUUNNITELMA

KATUJÄRJESTELY- JA ASEMAPIIRUSTUS 1:500  
PITUUSLEIKKAUS 1:1000/1:100  
TYYPPIPOIKKILEIKKAUS 1:100

Piirt.	Anne Järvinen	Piir.n:o	1/21203/1
Suunn.	Elina Palovuori		
Tark.	Petri Keivaara		

Ylan päätös: / §  
Suunnittelupäällikön päätös: / §  
Muutos: / §  
Tark.: / §  
Hyv.: / §  
Pvm.: 1.3.2021  
Korvaa piir.n:o: / §  
Ark.n:o: / §