


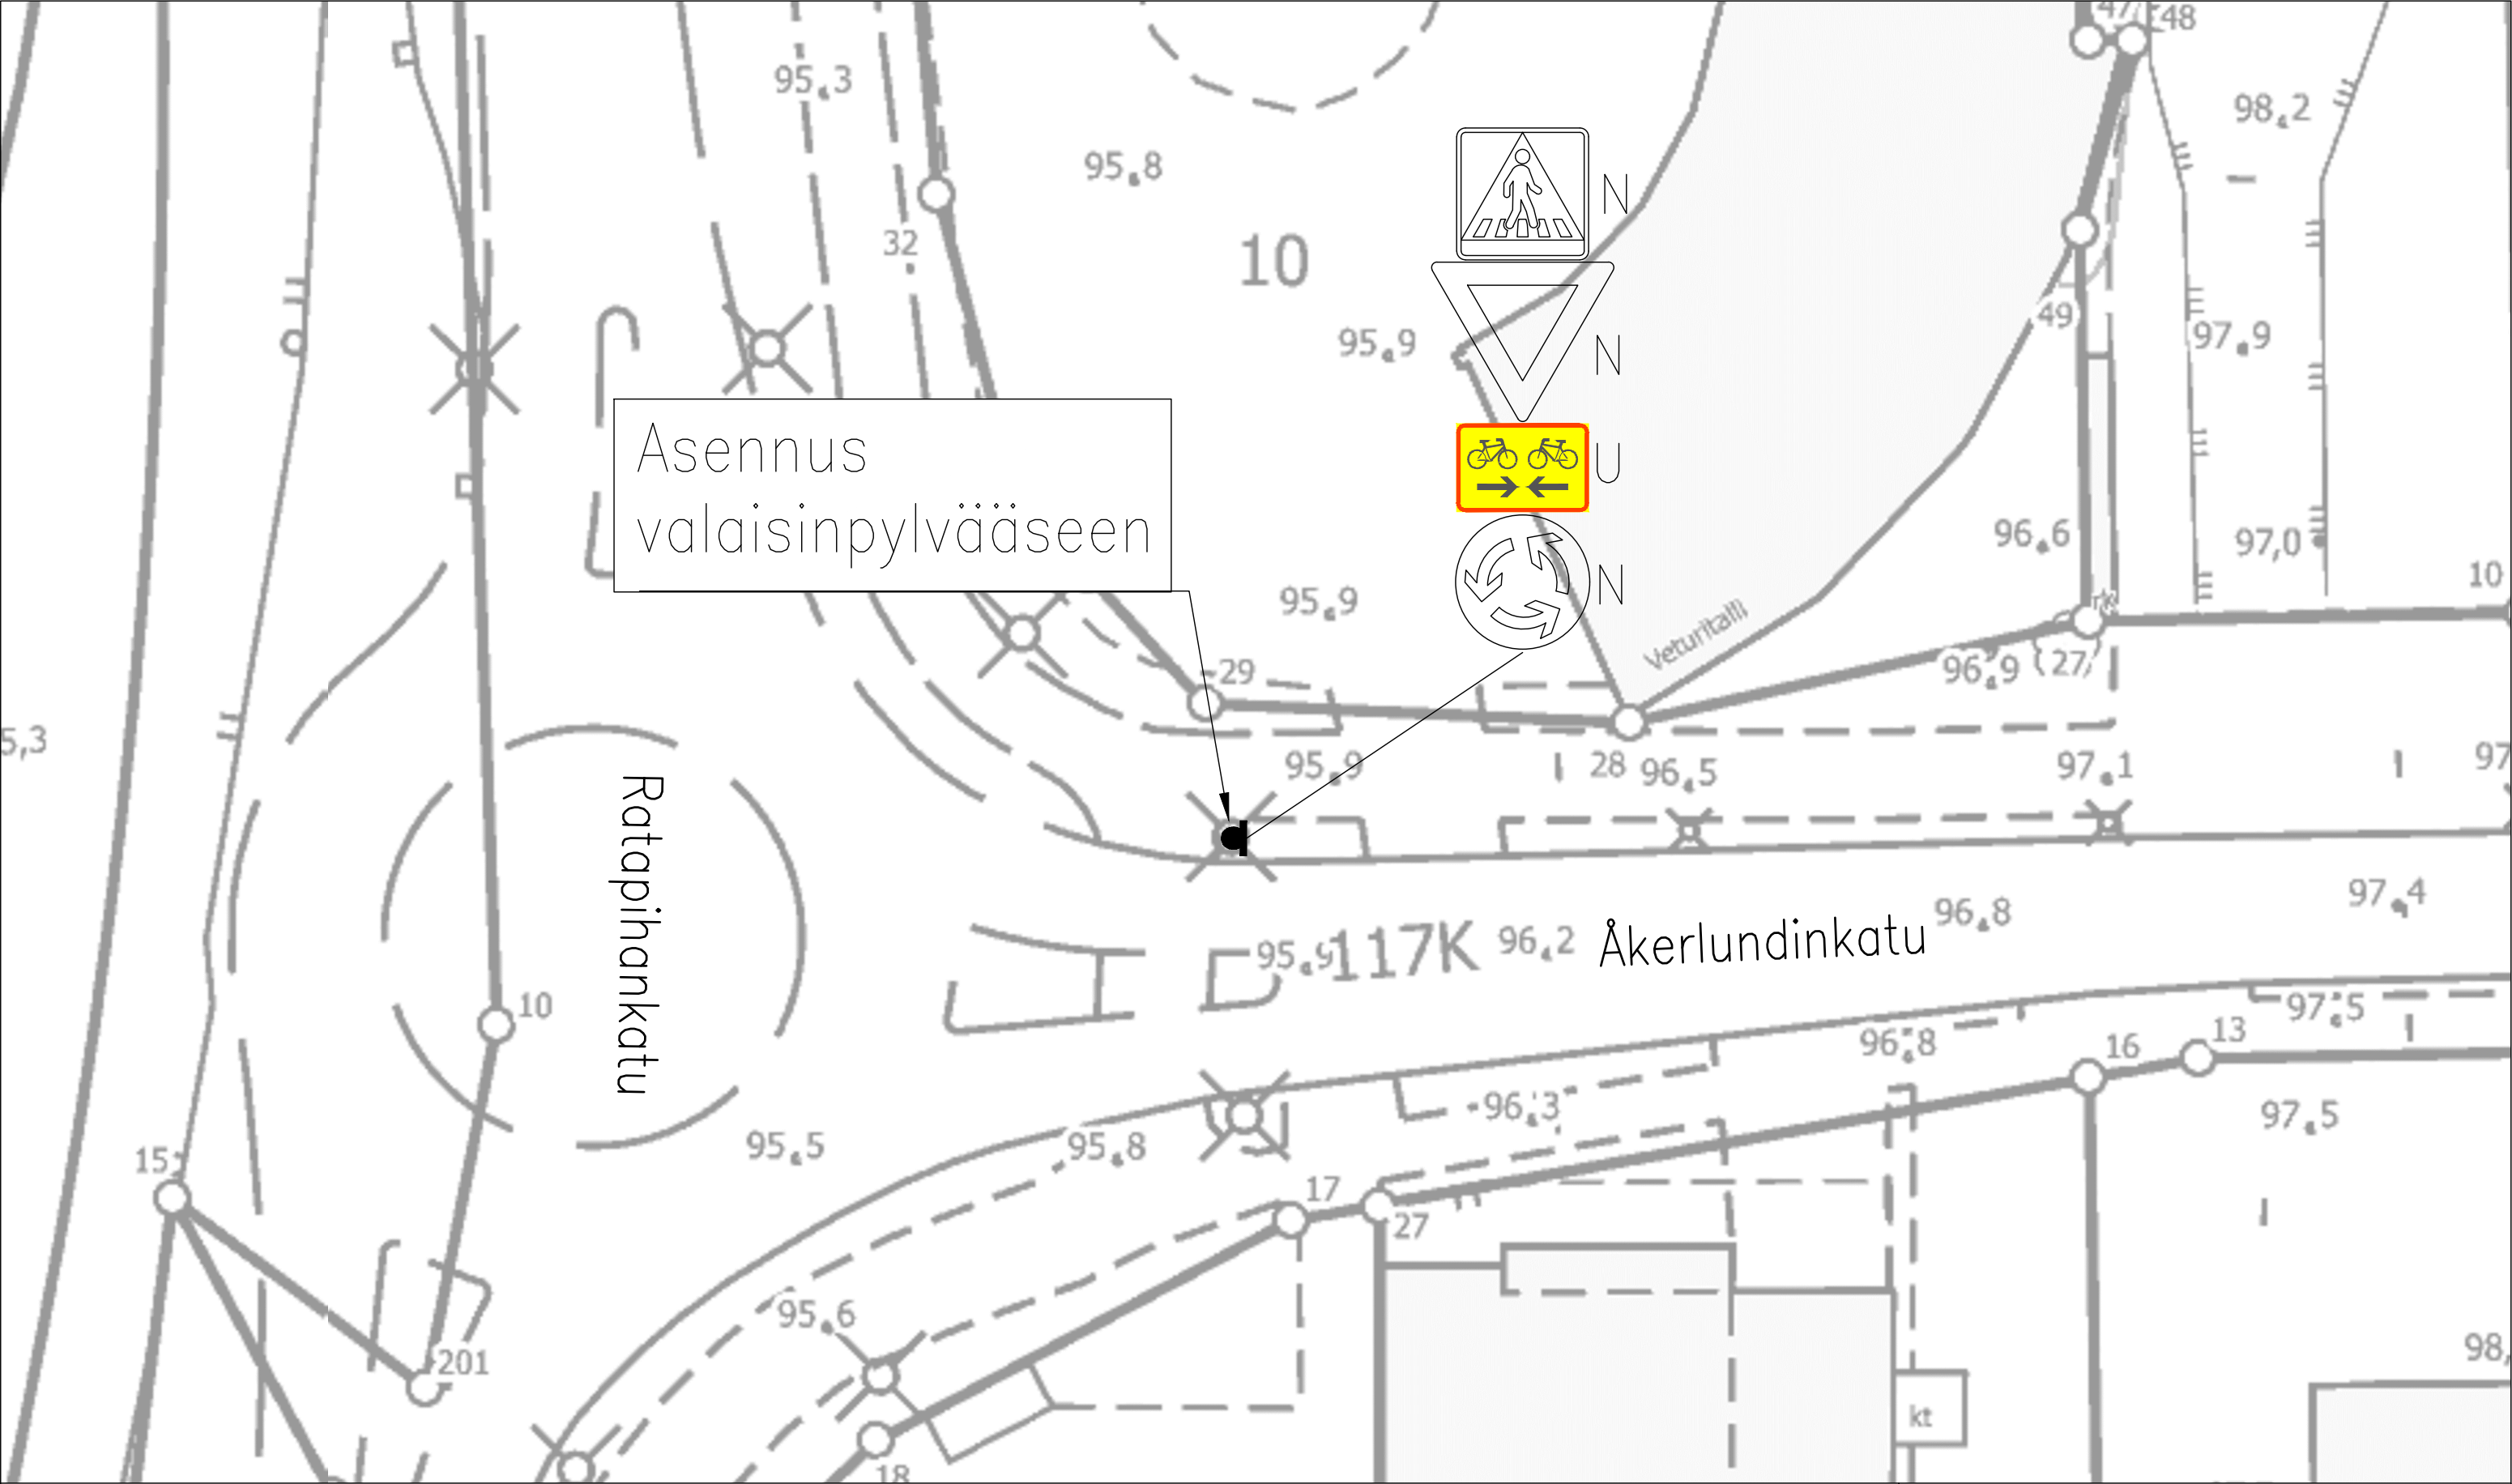

Asennus  
valaisinpylvääseen

Ratapihankatu

Åkerlundinkatu

LIIKENTEENOHJAUS, MERKINTÖJEN SELITYS:

|    |   |
|----|---|
| U  | UUSI LIIKENNEMERKKI/LIIKENNEMERKKIPYLVÄS MERKKEINEEN SJOITETAAN OSOITETTUUN PAIKKAAN                                 |
| N  | NYKYINEN LIIKENNEMERKKI/LIIKENNEMERKKIPYLVÄS MERKKEINEEN SÄILYY ENNALLAAN                                            |
| NU | NYKYINEN LIIKENNEMERKKI/LIIKENNEMERKKIPYLVÄS MERKKEINEEN POISTETAAN JA VASTAAVAT UUDET ASENNETAAN ENTISELLE PAIKALLE |
| NP | NYKYINEN LIIKENNEMERKKI/LIIKENNEMERKKIPYLVÄS MERKKEINEEN POISTETAAN                                                  |
| NS | NYKYINEN LIIKENNEMERKKI/LIIKENNEMERKKIPYLVÄS MERKKEINEEN SIIRRETÄÄN OSOITETTUUN PAIKKAAN                             |
| P  | PIENIKOKOINEN LIIKENNEMERKKI                                                                                         |

Åkerlundinkatu – Ratapihankatu

Tulli

Liikennemerkkisuunnitelma

Piir.no: 19/22982/5

22.4.2025 / TTa

Liite suunnittelupäällikön päätökseen