

RAKENNUSOIKEUSLASKELMA:

- LASKENNALLINEN RAKENNUSOIKEUS 3 x 885 m<sup>2</sup> = 2 655 m<sup>2</sup>
- KÄYTETTY RAKENNUSOIKEUS 1. - 3. KRS 2 667 m<sup>2</sup>
- KÄYTETTY RAKENNUSOIKEUS ULLAKKOKRS 148 m<sup>2</sup>
- LAAJENNUS POHJAKERROKSESSA 202 m<sup>2</sup>
- KERROSALA LAAJENNUKSEN JÄLKEEN 3 017 m<sup>2</sup>

KERROSALAN LISÄYS NYKYTILANTEeseen 202 m<sup>2</sup> = 7,2 %

RAKENNUSOIKEUDEN YLITYS LAAJENNUKSEN JÄLKEEN: 362 m<sup>2</sup> = 13,7 %

UUDET ASUINHUONEISTOT:


- 3H+KT+S 103,5 m<sup>2</sup>
- 2H+KT 67,0 m<sup>2</sup>

TILAVUUS: ENNALLAAN


RAKENNUKSEN PALOLUOKKA: P1

VSS: RAKENNUKSESSA ON S-1 -LUOKAN VÄESTÖNSUOJA

UUDET ASUNNOT VARUSTETAAN SÄHKÖVERKKOON KYTKETTÄVILLÄ PALOVAROITTIMILLA:  
1 kpl / MAKUuhuONE + 1 kpl POISTUMISTIELLE. PARISTO- / AKKUVARMENNUS

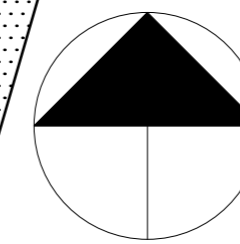

Kaupunginosa/Kylä Kaleva	Kortteli/Tila 820	Tontti/Rnro 9	Viranomaisien merkintöjä
Rakennustoiimenpide Muutos	Piiirustuslaji Pääpiirustukset		
Rakennuskohde Asunto Oy Lemminkäisenkatu 5 Pellervonkatu 16 33540 Tampere	Piiirustuksen sisältö Asemapiirustus		Mittakaava 1:500
Suunnittelijan yhteystiedot: yritys, osoite ja puhelinnumero Arkkitehtitoimisto Majamaa Oy Hämeenkatu 25 B 33200 Tampere 0500 875949	Piiirustuksen ID 01	Muutos	
Vastuullinen suunnittelija: nimi, tutkinto, allekirjoitus ja päiväys <i>Majamaa</i> Yrjö Majamaa arkkitehti SAFA ark 641 2.2.2022	Suunnitteluala ARK		

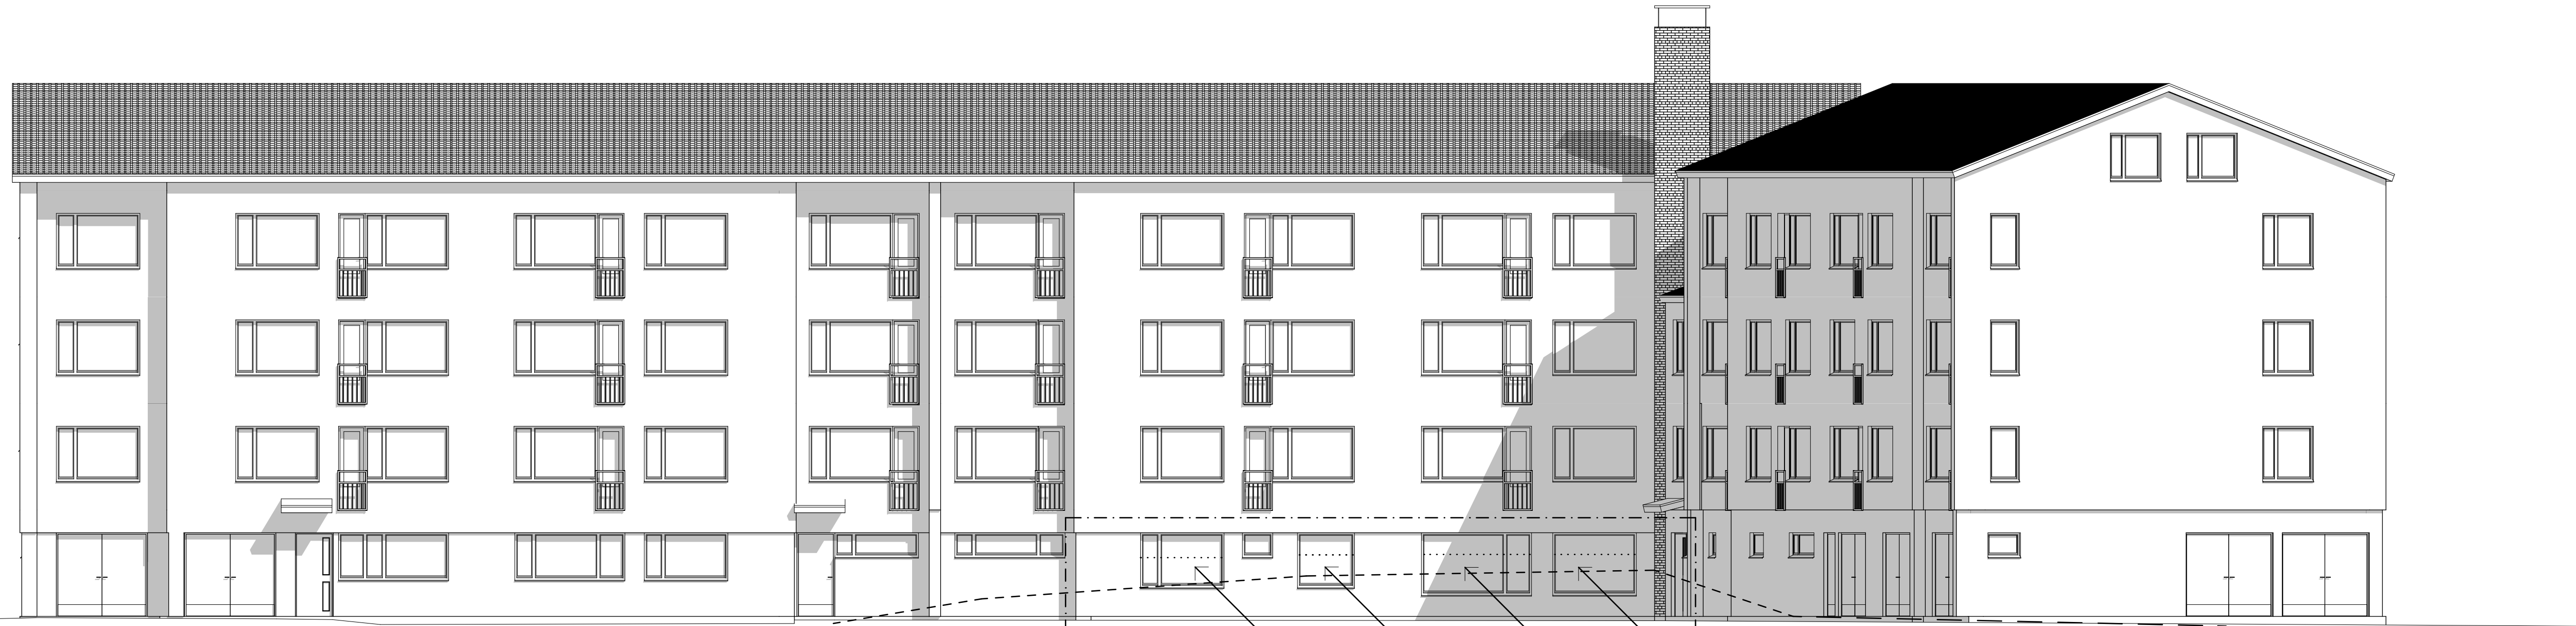

Julkisivu Itään


1:100

MUUTOSALUE

UUDET IKKUNAT


UUDET IKKUNAT JA IKKUNAVESIPELLIT: VALKOINEN  
 UUDET ULKO-OVET: VAALEAN HARMAA RAL 7001

Kaupunginosa/Kylä Kaleva	Kortteli/Tila 820	Tontti/Rnro 9	Viranomaisten merkintöjä
Rakennustoimenpide Muutos	Pääpiirustukset		Piirustuslaji
Rakennuskohde Asunto Oy Lemminkäisenkatu 5 Pellervonkatu 16 33540 Tampere	Pääpiirustuksen sisältö Julkisivu Itään		Mittakaava 1:100
Suunnittelijan yhteystiedot: yritys, osoite ja puhelinnumero Arkitehtitoimisto Majamaa Oy Hämeenkatu 25 B 33200 Tampere 0500 875949			Piirustuksen ID 04
Vastuullinen suunnittelija: nimi, tutkinto, allekirjoitus ja päiväys <i>Majamaa</i> Yhtiö Majamaa arkkitehti SAFÄ ark 641 18.3.2021			Suunnitteluala ARK

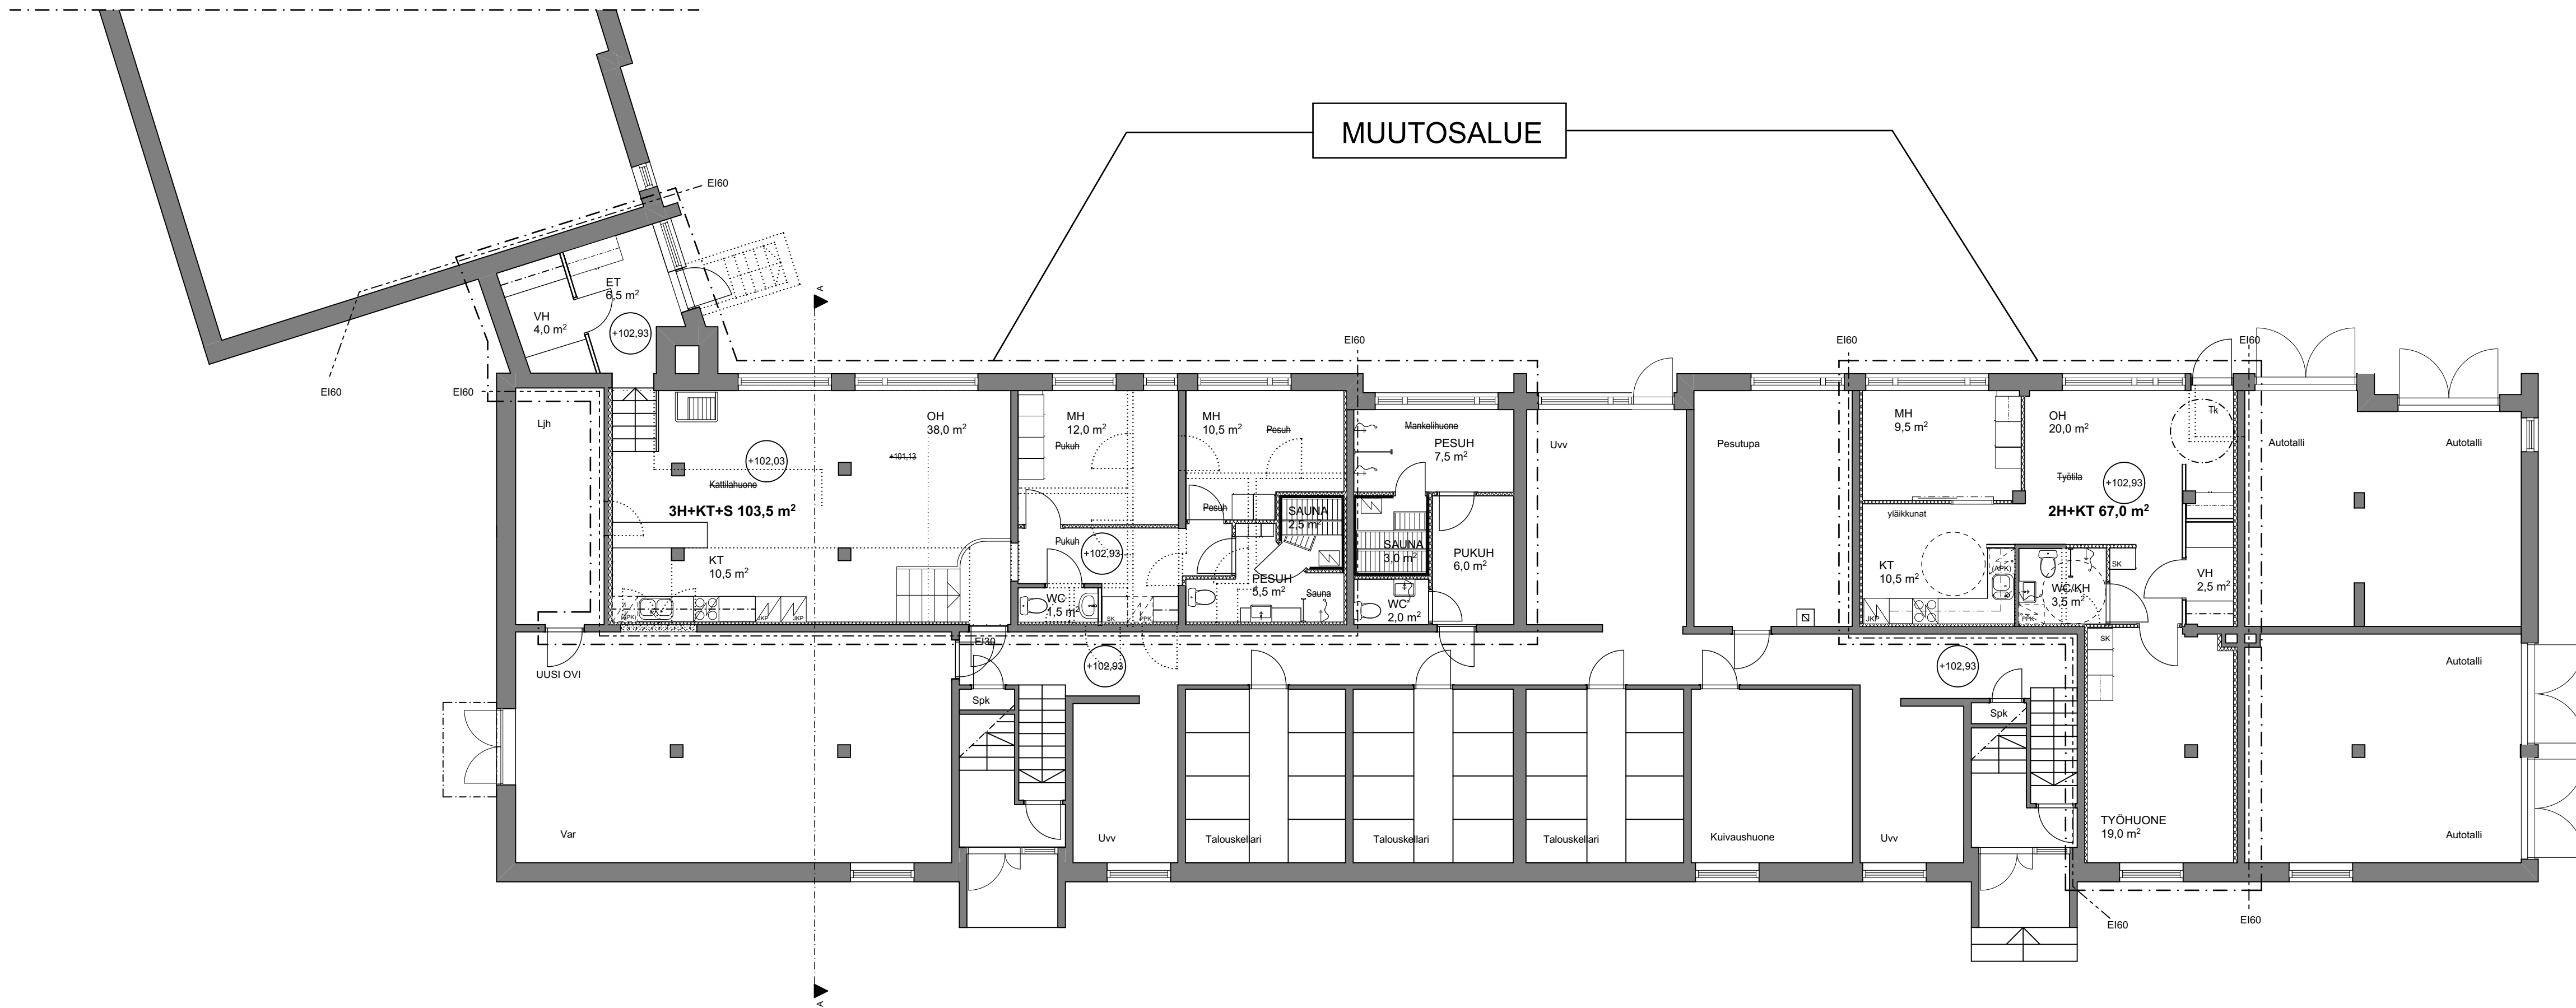

KÄYTETTY KORKEUSJÄRJESTELMÄ: N2000

Kaupunginosa/Kylä Kaleva	Kortteli/Tila 820	Tontti/Rnro 9	Viranomaisten merkintöjä
Rakennustoimenpide Muutos	Piiirustuslaji Pääpiirustukset		
Rakennuskohde Asunto Oy Lemminkäisenkatu 5 Pellervonkatu 16 33540 Tampere	Piiirustuksen sisältö Pohjakerros		Mittakaava 1:100
Suunnittelijan yhteystiedot: yritys, osoite ja puhelinnumero Arkitehtitoimisto Majamaa Oy Hämeenkatu 25 B 33200 Tampere 0500 875949	Piiirustuksen ID 02		Muutos
Vastuullinen suunnittelija: nimi, tutkinto, allekirjoitus ja päiväys <i>Majamaa</i> Yhtiö Majamaa arkkitehti SAFA ark 641 18.3.2021	Suunnitteluala ARK		

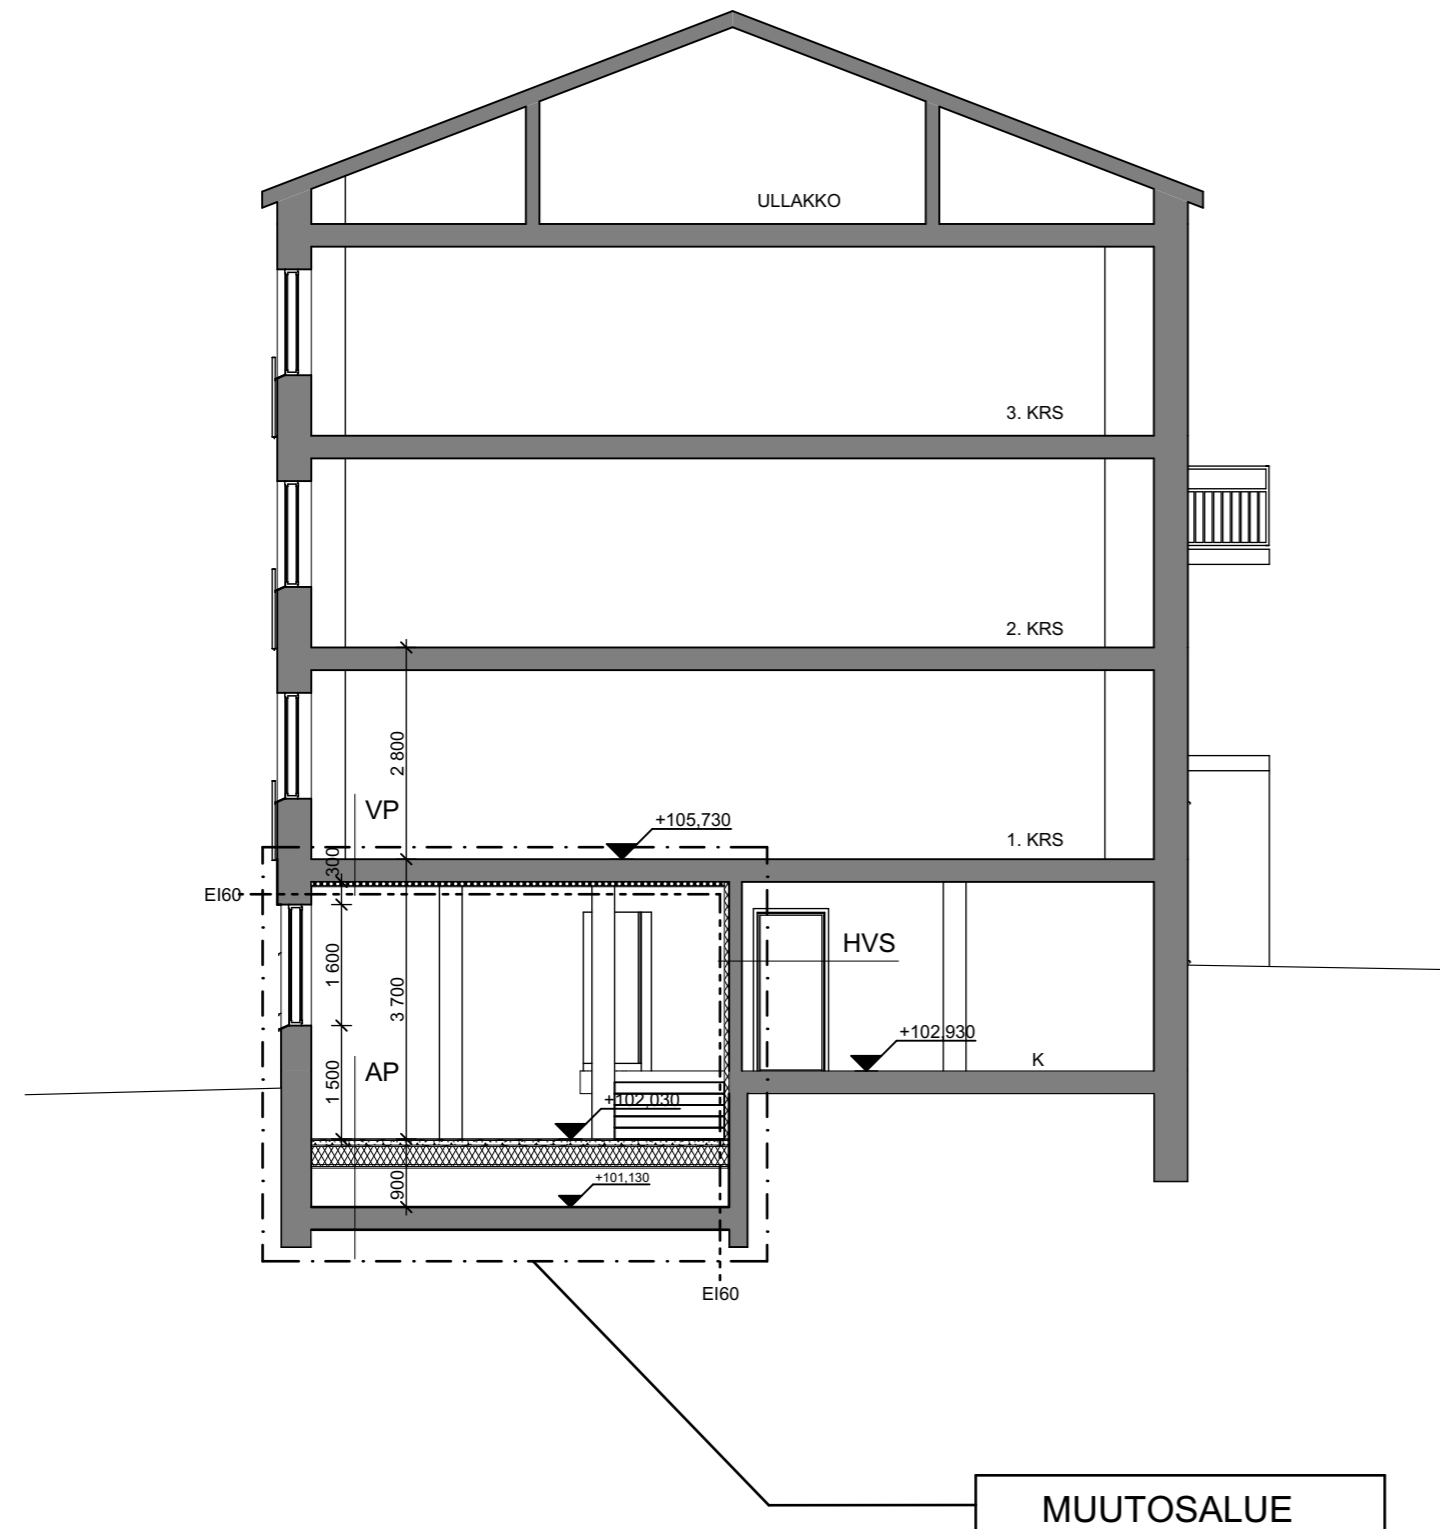

HVS EI60, R'w = 55 dB

PINTAKÄSITTELY  
KIPSILEVY 13 mm  
KOOLAUS + MINERAALIVILLA 50 mm  
VANHA VÄLISEINÄRAKENNE: BETONI 170 mm  
PINTAKÄSITTELY

AP

LATTIANPÄÄLLYSTE 60 mm  
TERÄSBETONILAATTA 18 mm  
YMPÄRIPONTATTU HAVUVANERI 240 mm  
KANTAVARAKENNE + LÄMMÖNERISTE 25 mm  
TUULENSUOJALEVY 22 mm  
TUULETETTU RYÖMINTÄTILA 750 mm  
VANHA ALAPOHJARAKENNE

VP EI60, R'w = 55 dB

VANHA VÄLIPOHJARAKENNE: BETONI 250 mm  
KOOLAUS + MINERAALIVILLA 50 mm  
KIPSILEVY 13 mm  
PINTAKÄSITTELY

KÄYTETTY KORKEUSJÄRJESTELMÄ: N2000

Kaupunginosa/Kylä Kaleva	Kortteli/Tila 820	Tontti/Rnro 9	Viranomaisten merkintöjä
Rakennustoimenpide Muutos	Pirustuslaji Pääpiirustukset		
Rakennuskohde Asunto Oy Lemminkäisenkatu 5 Pellervonkatu 16 33540 Tampere	Pirustuksen sisältö Leikkaus A - A		Mittakaava 1:100
Suunnittelijan yhteystiedot: yritys, osoite ja puhelinnumero Arkkitehtitoimisto Majamaa Oy Hämeenkatu 25 B 33200 Tampere 0500 875949	Pirustuksen ID 03		Muutos
Vastuullinen suunnittelija: nimi, tutkinto, allekirjoitus ja päiväys <i>Majamaa</i> Yrjö Majamaa arkkitehti SAFA ark 641 18.3.2021	Suunnitteluala ARK		