
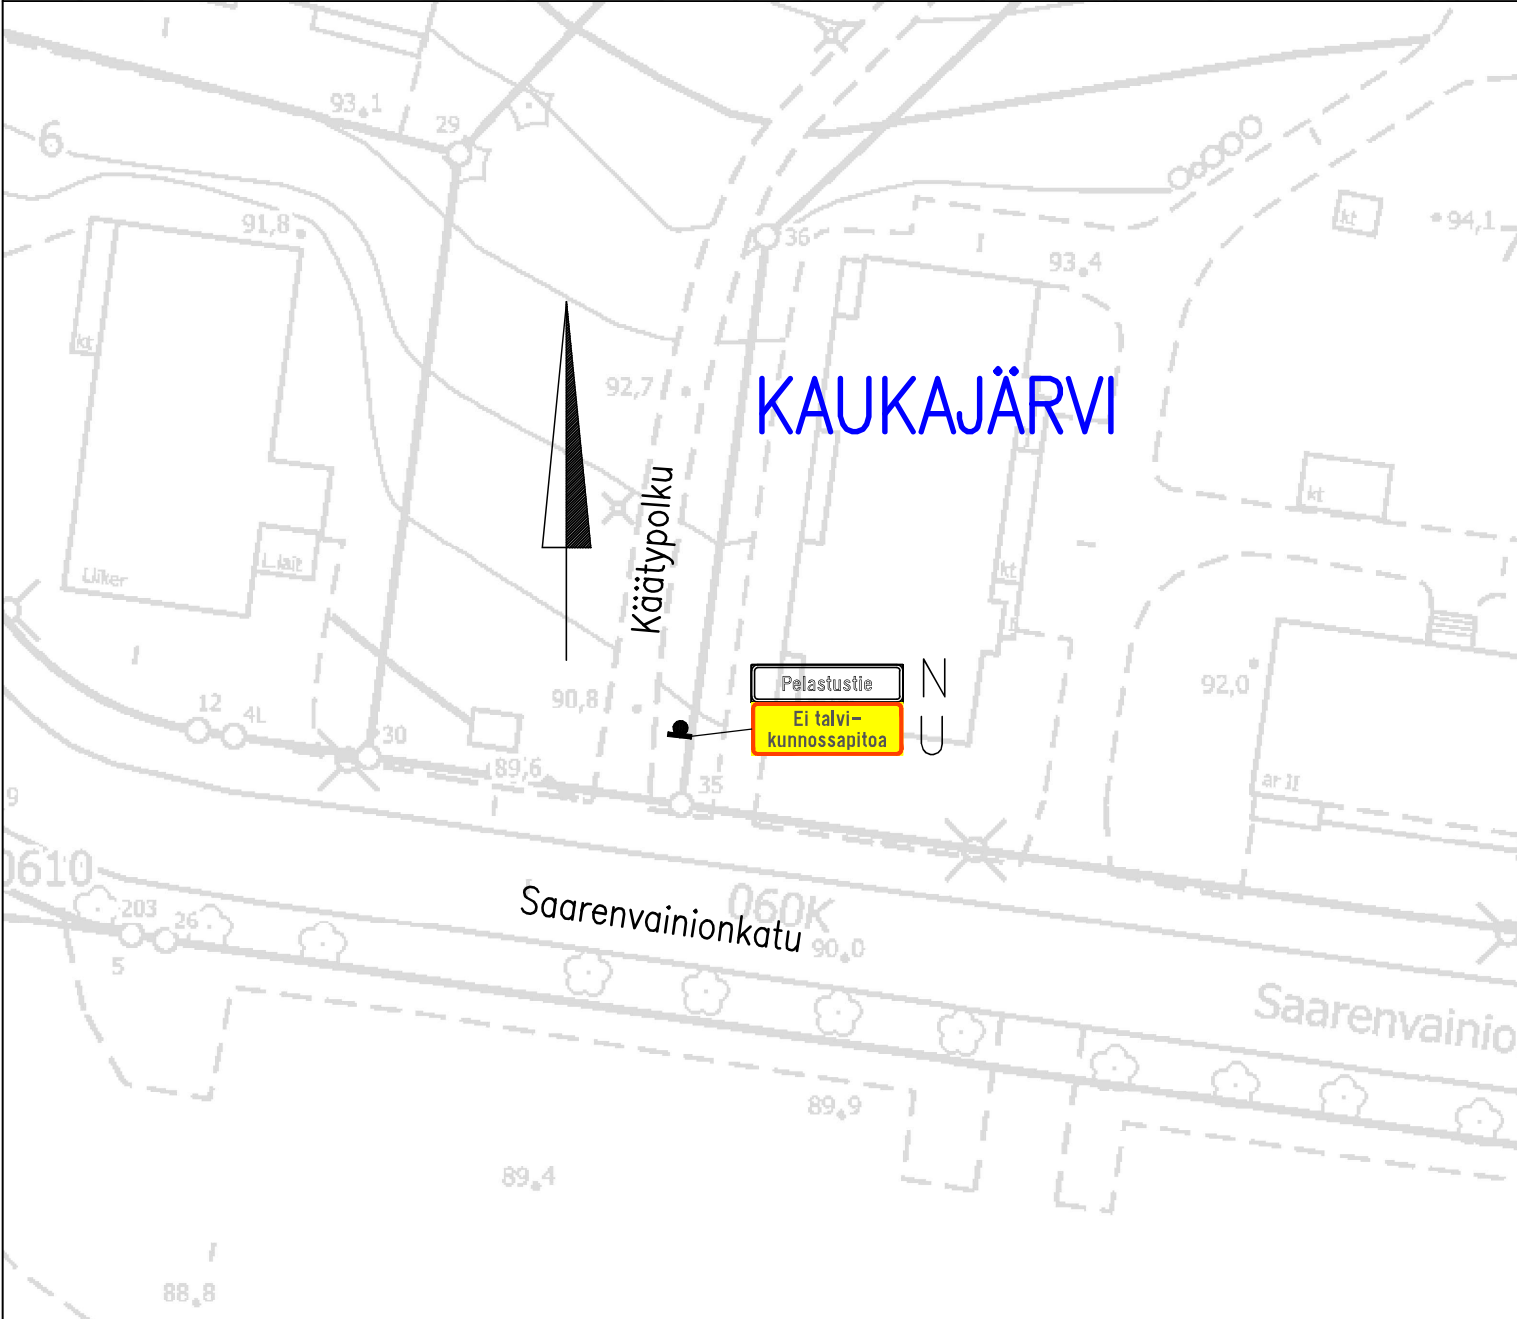


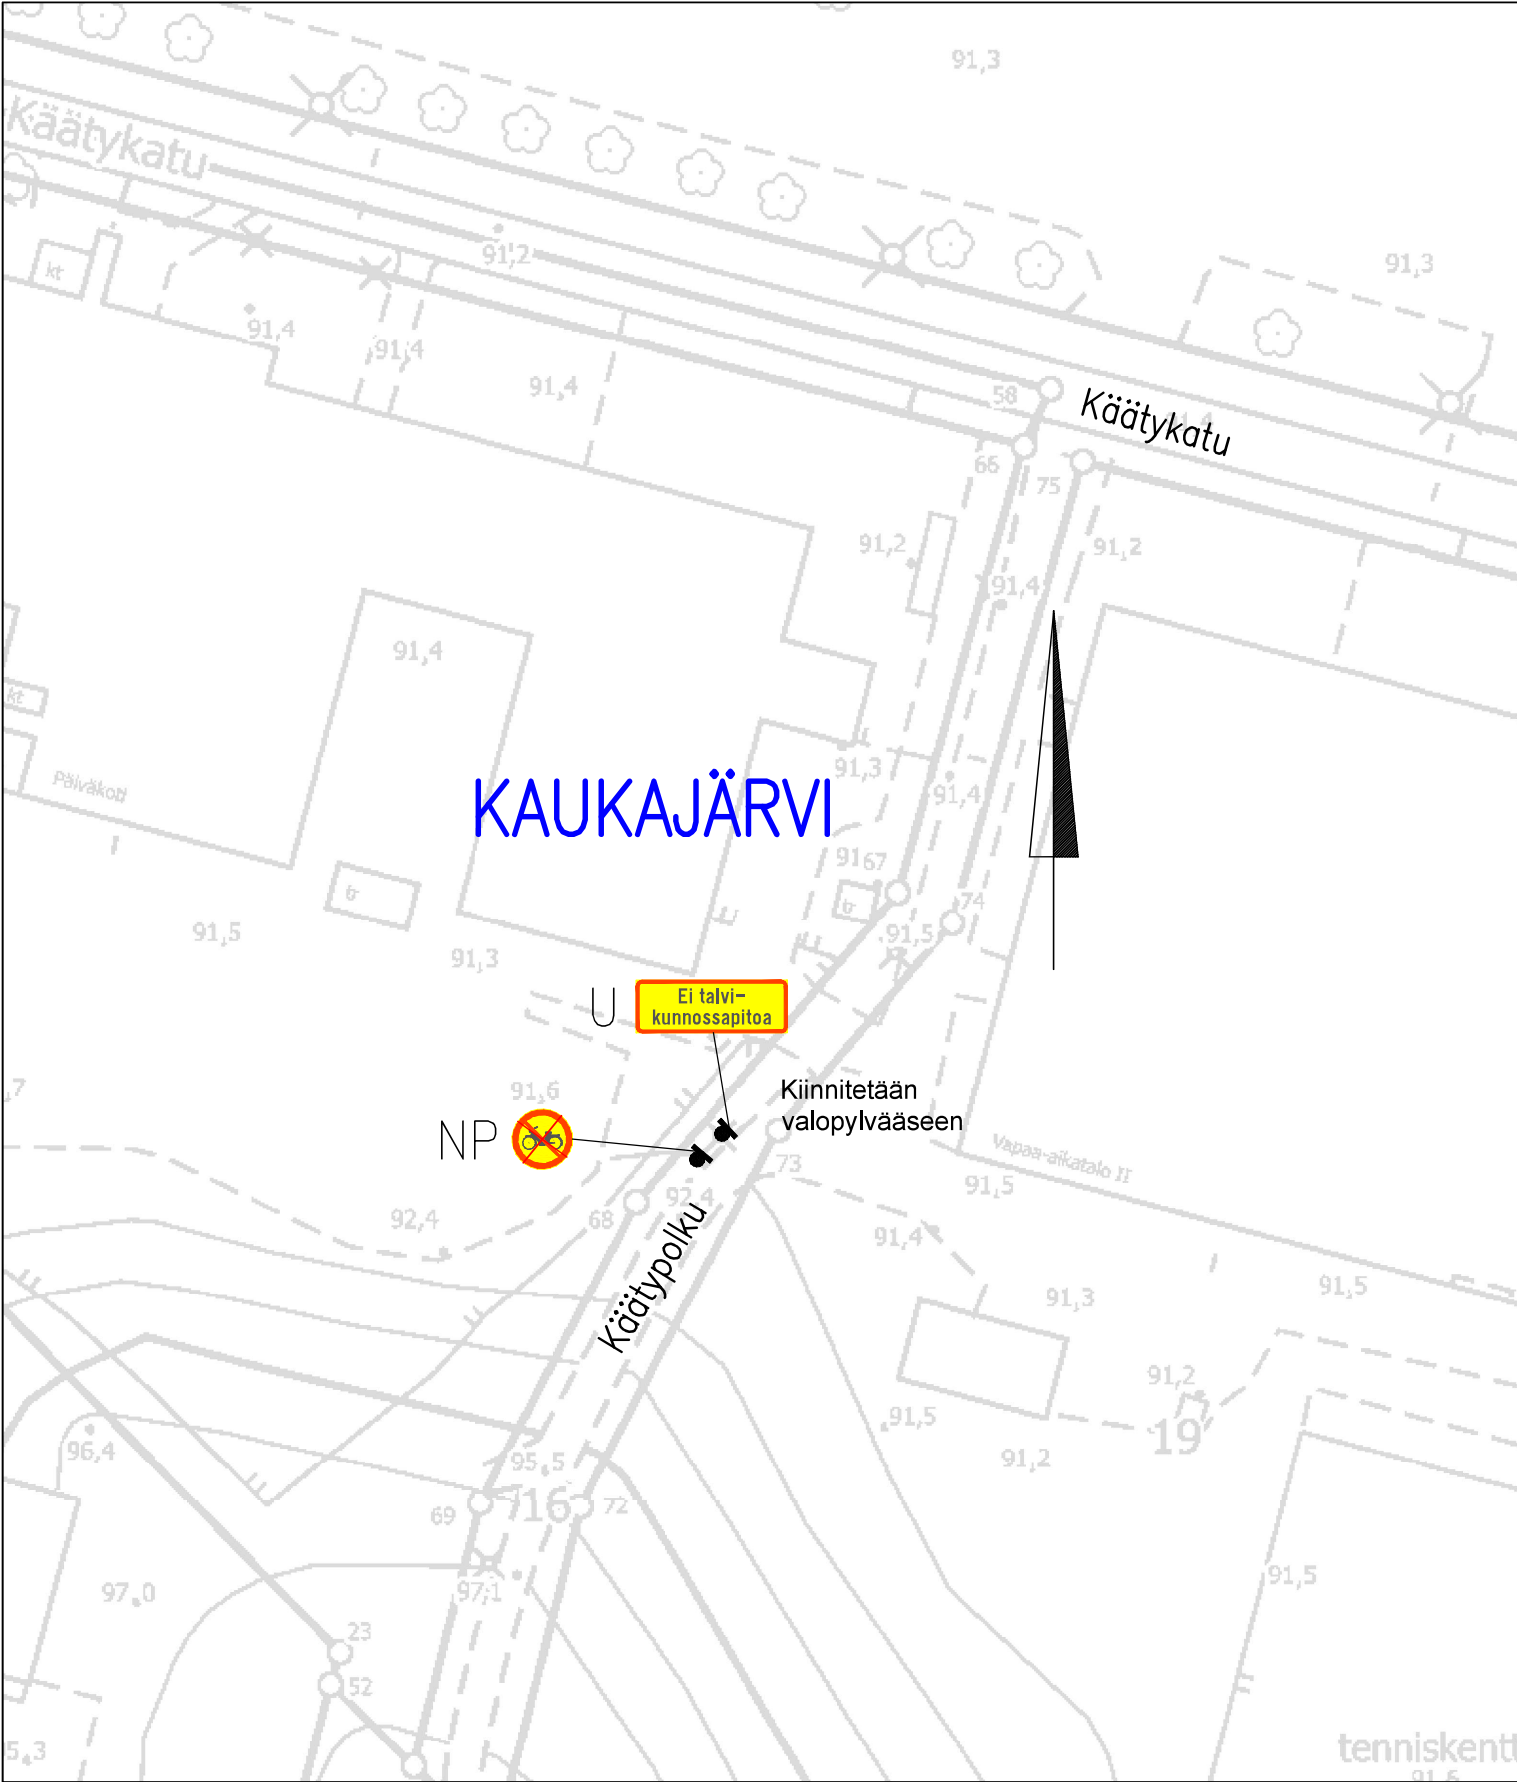

LIIKENTEENOHJAUS, MERKINTÖJEN SELITYS:	
N	NYKYINEN LIKENNEMERKKI SÄILYY ENNALLAAN
U	UUSI LIKENNEMERKKI SIJOITETAAN OSOITETTUUN PAIKKAAN
NP	NYKYINEN LIKENNEMERKKI POISTETAAN

KÄÄTYPOLKU

Liikennemerkkien päivitys
Kaukajärvi
Liikennemerkkisuunnitelma
Piir.no: 19/23533
21.10.2026 / VPi