
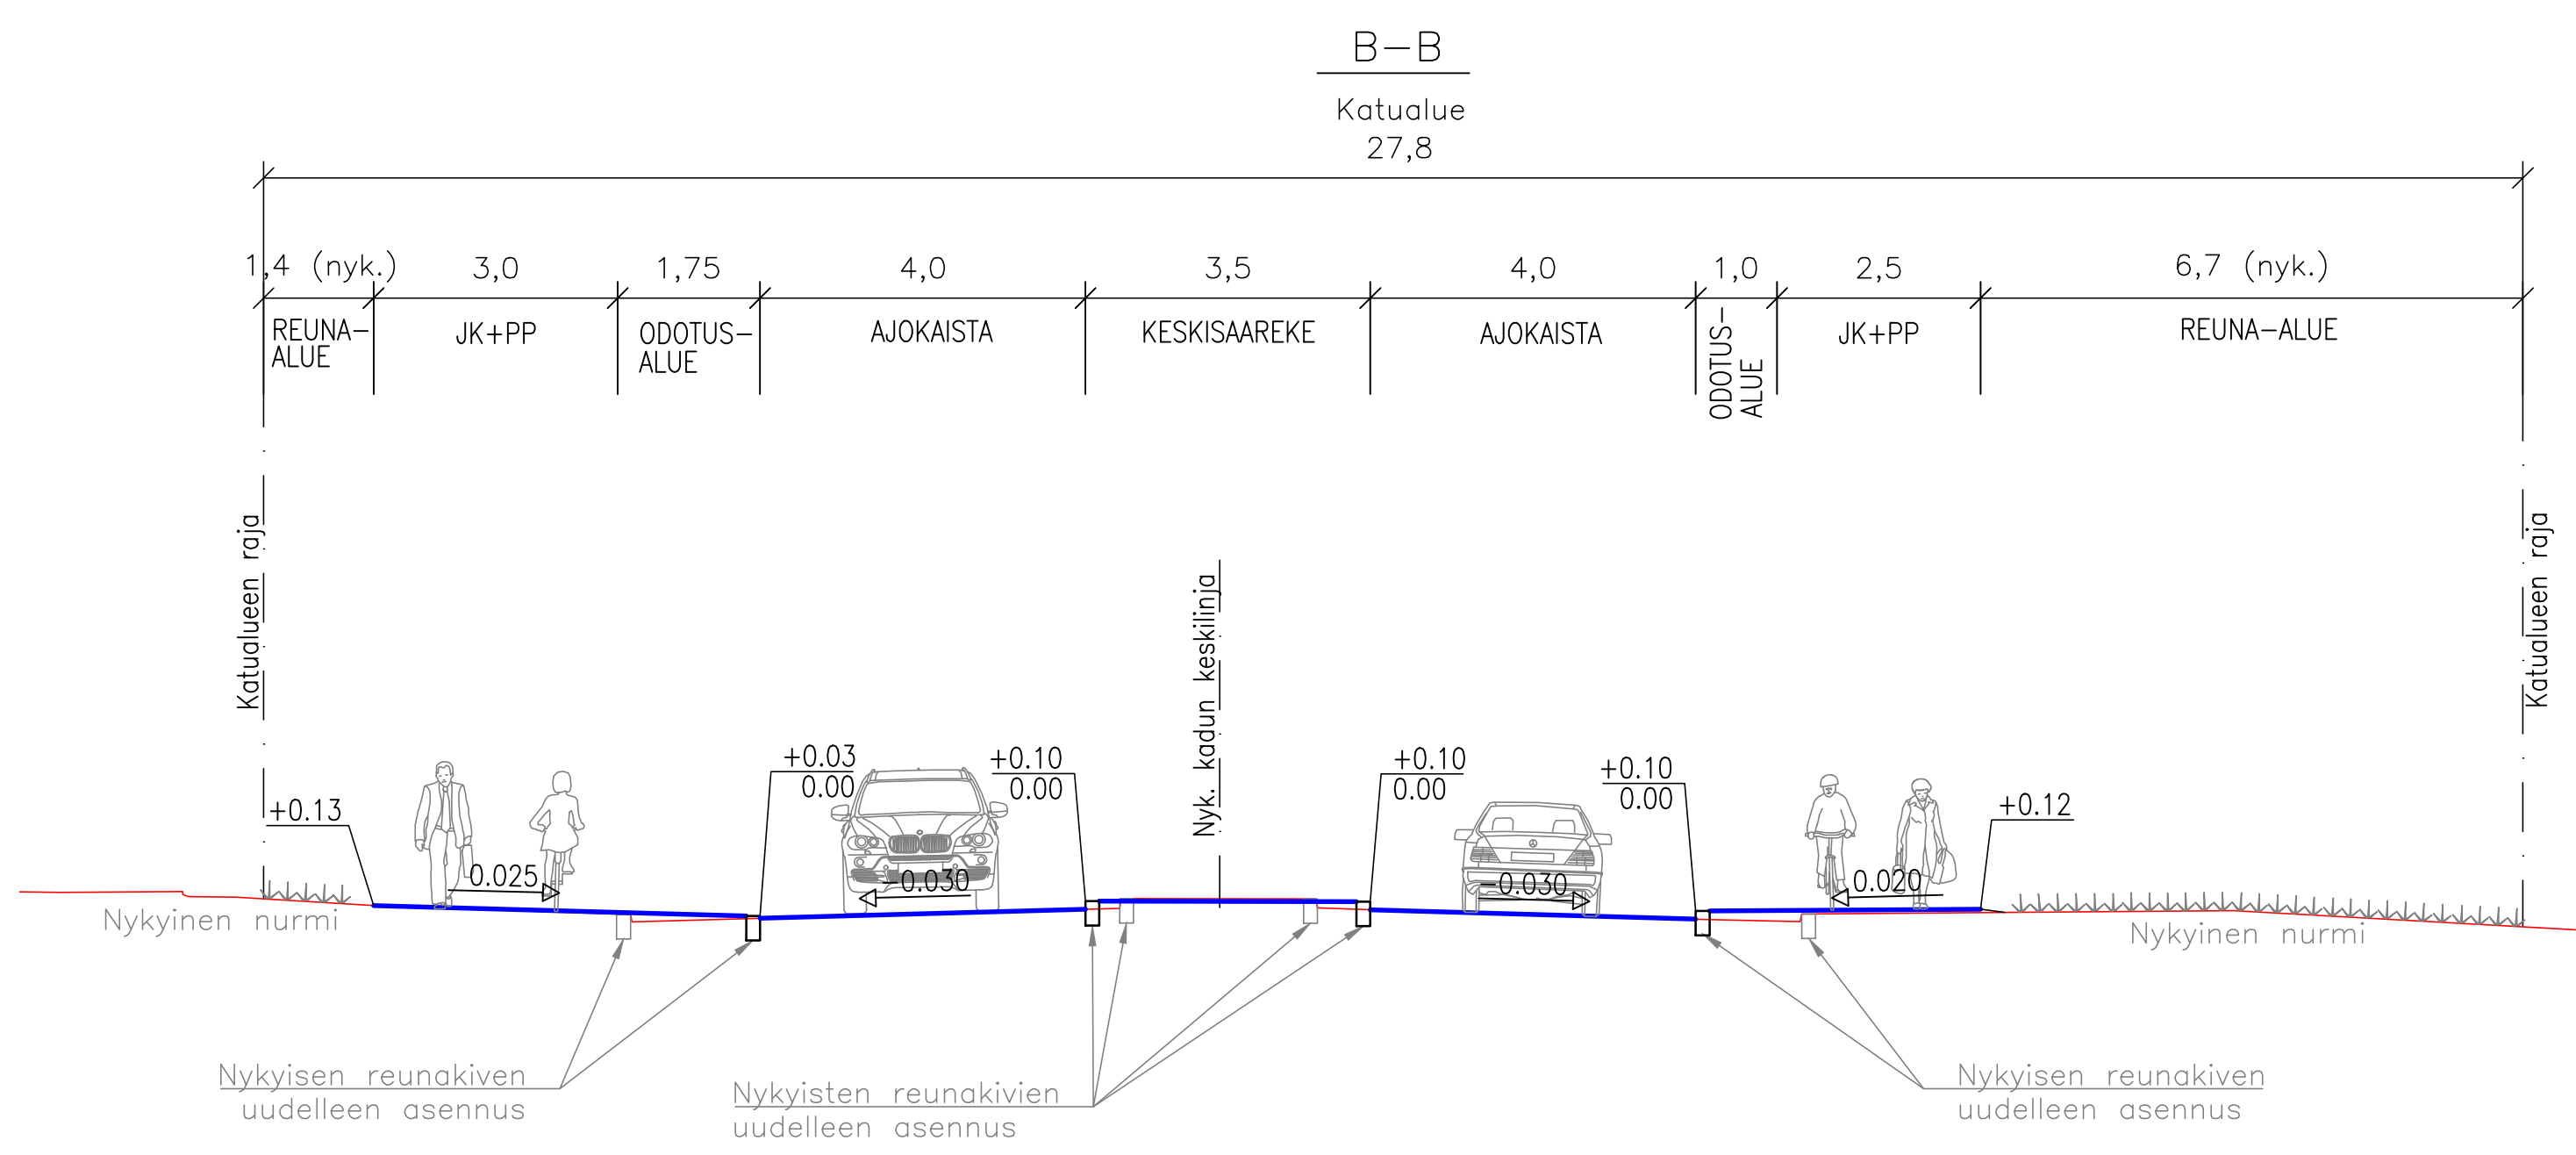
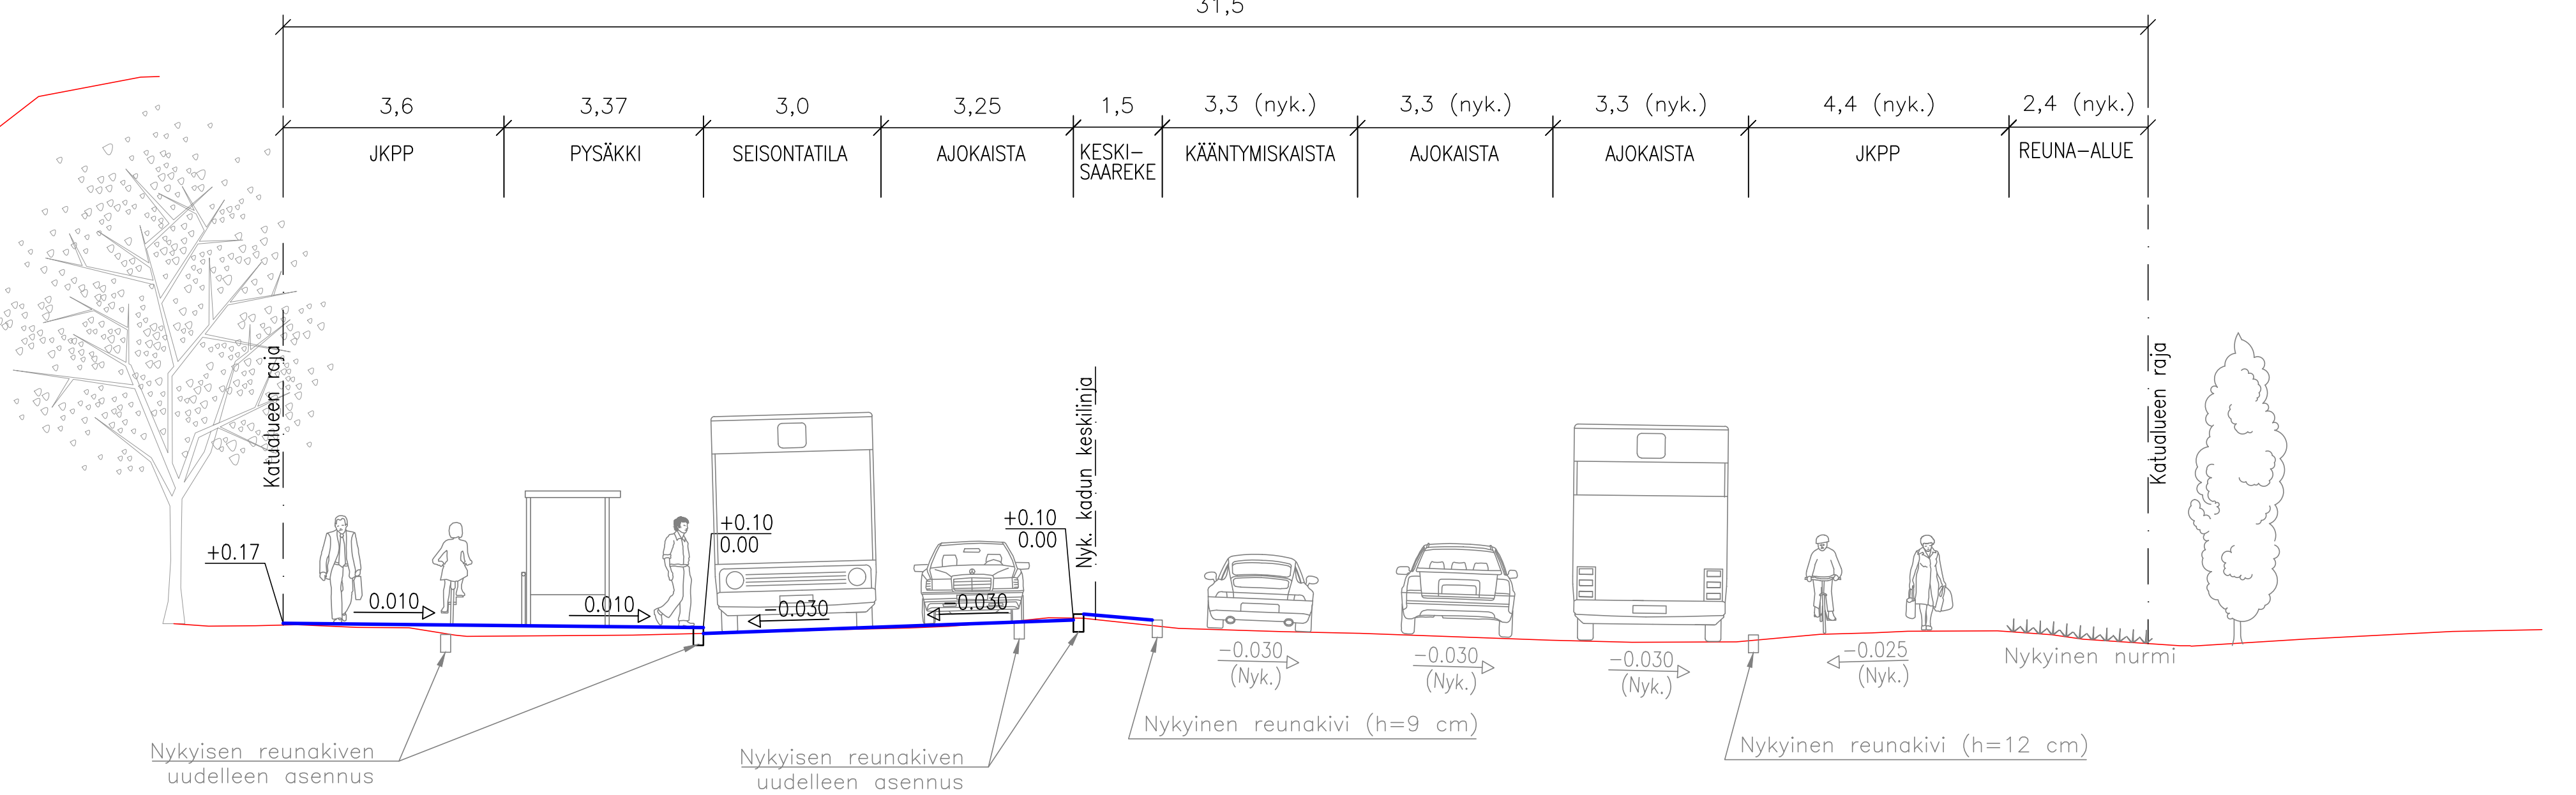


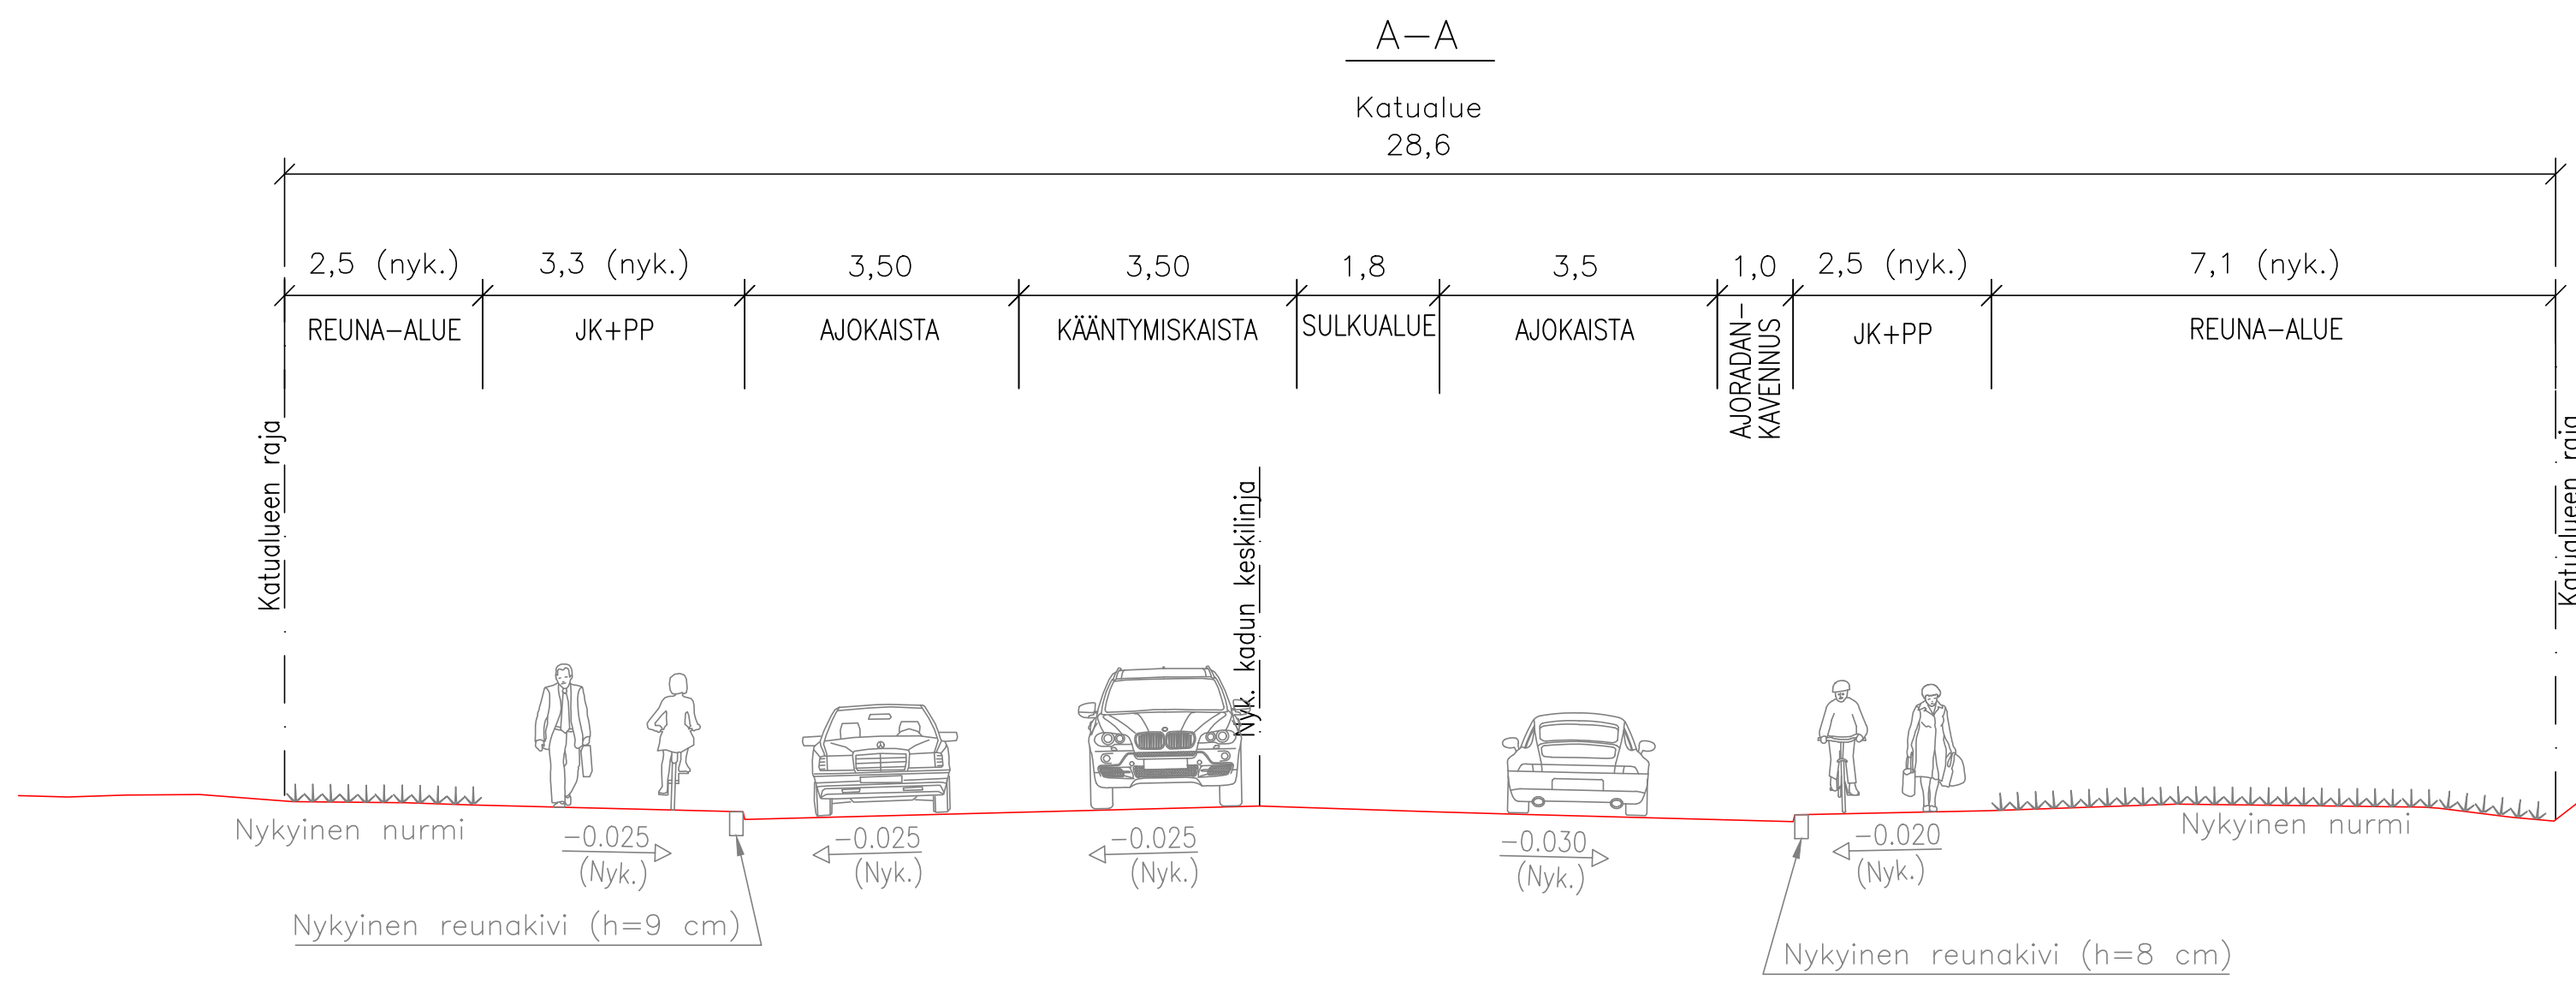

Tässä suunnitelmassa on käytetty ETRS-GK24/N2000 taso- ja korkeuskoordinaatistoa

**TAMPEREEN KAUPUNKI**
KAUPUNKIYMPÄRISTÖN PALVELUALUE

JUVANKATU
VÄLI: KANGASALANTIE – MUINAISHAUDANKATU
SUOJATIEJÄRJESTELYT

KAUKAJÄRVI
KATUSUUNNITELMA
TYYPPIPOIKKILEIKKAUKSET 1:100

Diagrammimerkki:	TRE:x/x.x/x/x
Tark. Liik.	–
Tark. Katu	P. Keiväara
Tark. Hule	–
Tark. Geo	–
Pvm.	28.5.2025

WSP Finland Oy

Piirt. T. Cajanus

Suunn. A. Ollila

Tark. L. Peltola

Piir.no: 1/22979/2