



TAMPERE

15.7.2025

Alla oleva dokumentti on digitaalisesti allekirjoitettu. Allekirjoittajien ja dokumenttien tiedot

Dokumentti

Tonttijakokartta_9607.pdf

Tiedosto

3a1787d7a968b2367566c5de0dba97602f74def79d551015faac3beb319b1c05e1b
76ac6cdf14c238d2e1e9958d0716d20061ceb709d2c8701ec2ef559dfe59e

Tarkistesumma

Allekirjoittajat

Joni Juhani Kristian Martikainen

Nimi

Tunnistautumistapa: sähköposti, SMS-tunnistautuminen

Allekirjoitustapa: Genericoidc


15.7.2025

Päivämäärä

Dokumenttien aitouden varmentaminen

Prosessin luontihetkellä kaikista allekirjoitukseen liitetyistä dokumenteista on laskettu tarkistesumma SHA-512 algoritmilla. Varmennuslinkki ohjaa sivulle jossa voitte selvittää onko hallussanne oleva dokumentti sama joka prosessiin on alun perin liitetty ja se jonka olette allekirjoittaneet.

<https://turva.tampere.fi/verify.cgi?link=khW5NPHTbwUxXFRDFYMOZZlxKJvFf1K3l372V2utL1qacDmz0C>

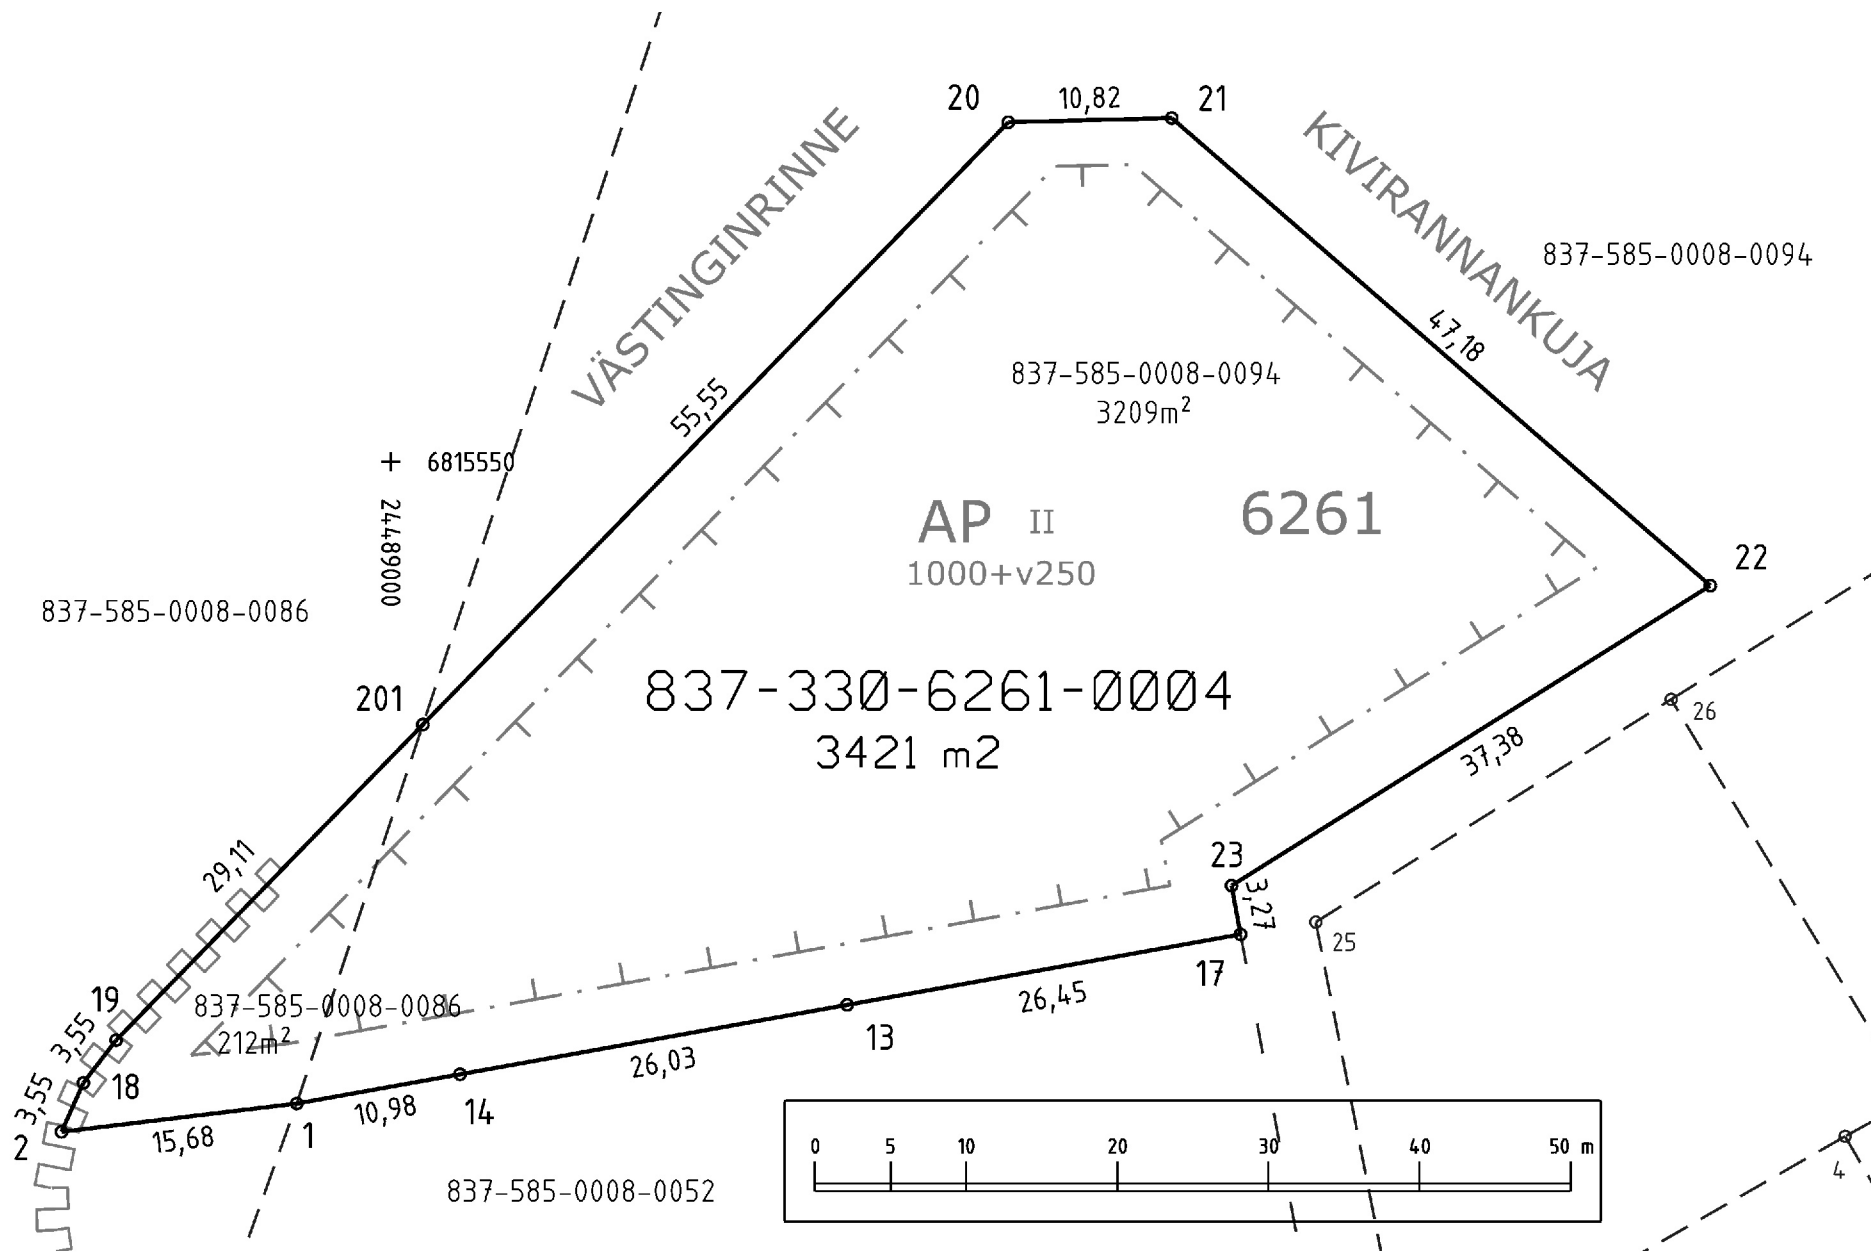

KOORDINAATTILUETTELO
Koordinaatisto: EUREF-FIN (ETRS-GK24)

N:o	X	Y
1	6815507.574	24488993.767
2	6815505.704	24488978.199
13	6815514.097	24489030.190
14	6815509.509	24489004.573
17	6815518.760	24489056.221
18	6815508.947	24488979.653
19	6815511.765	24488981.817
20	6815572.451	24489040.853
21	6815572.727	24489051.665
22	6815541.815	24489087.308
23	6815521.978	24489055.623
201	6815532.631	24489002.116

Kartalla ei ole näytetty maanalaisia johtoja.

TONTTIEN MUODOSTUMINEN

Kiinteistötunnus	Yht m2	Osa m2	Muodostajayksikkö
837-330-6261-0004	3421	212 3209	837-585-0008-0086 837-585-0008-0094

ERILLINEN TONTTIJAKO N:o 9607	TAMPERE, 837
Asemakaava N:o 8587 14.06.2021	Lahdesjärvi, 330
	Kortteli 6261
Pohjakartan hyväksyi ja tonttijaon laati 23.6.2025	Tulevat tontit: 837-330-6261-4
Joni Martikainen Maanmittausinsinööri Allekirjoitettu sähköisesti	
Kaupungingeodeetti hyväksynyt 15.07.2025 § 17	
Hanke N:o 250288	