


1:500

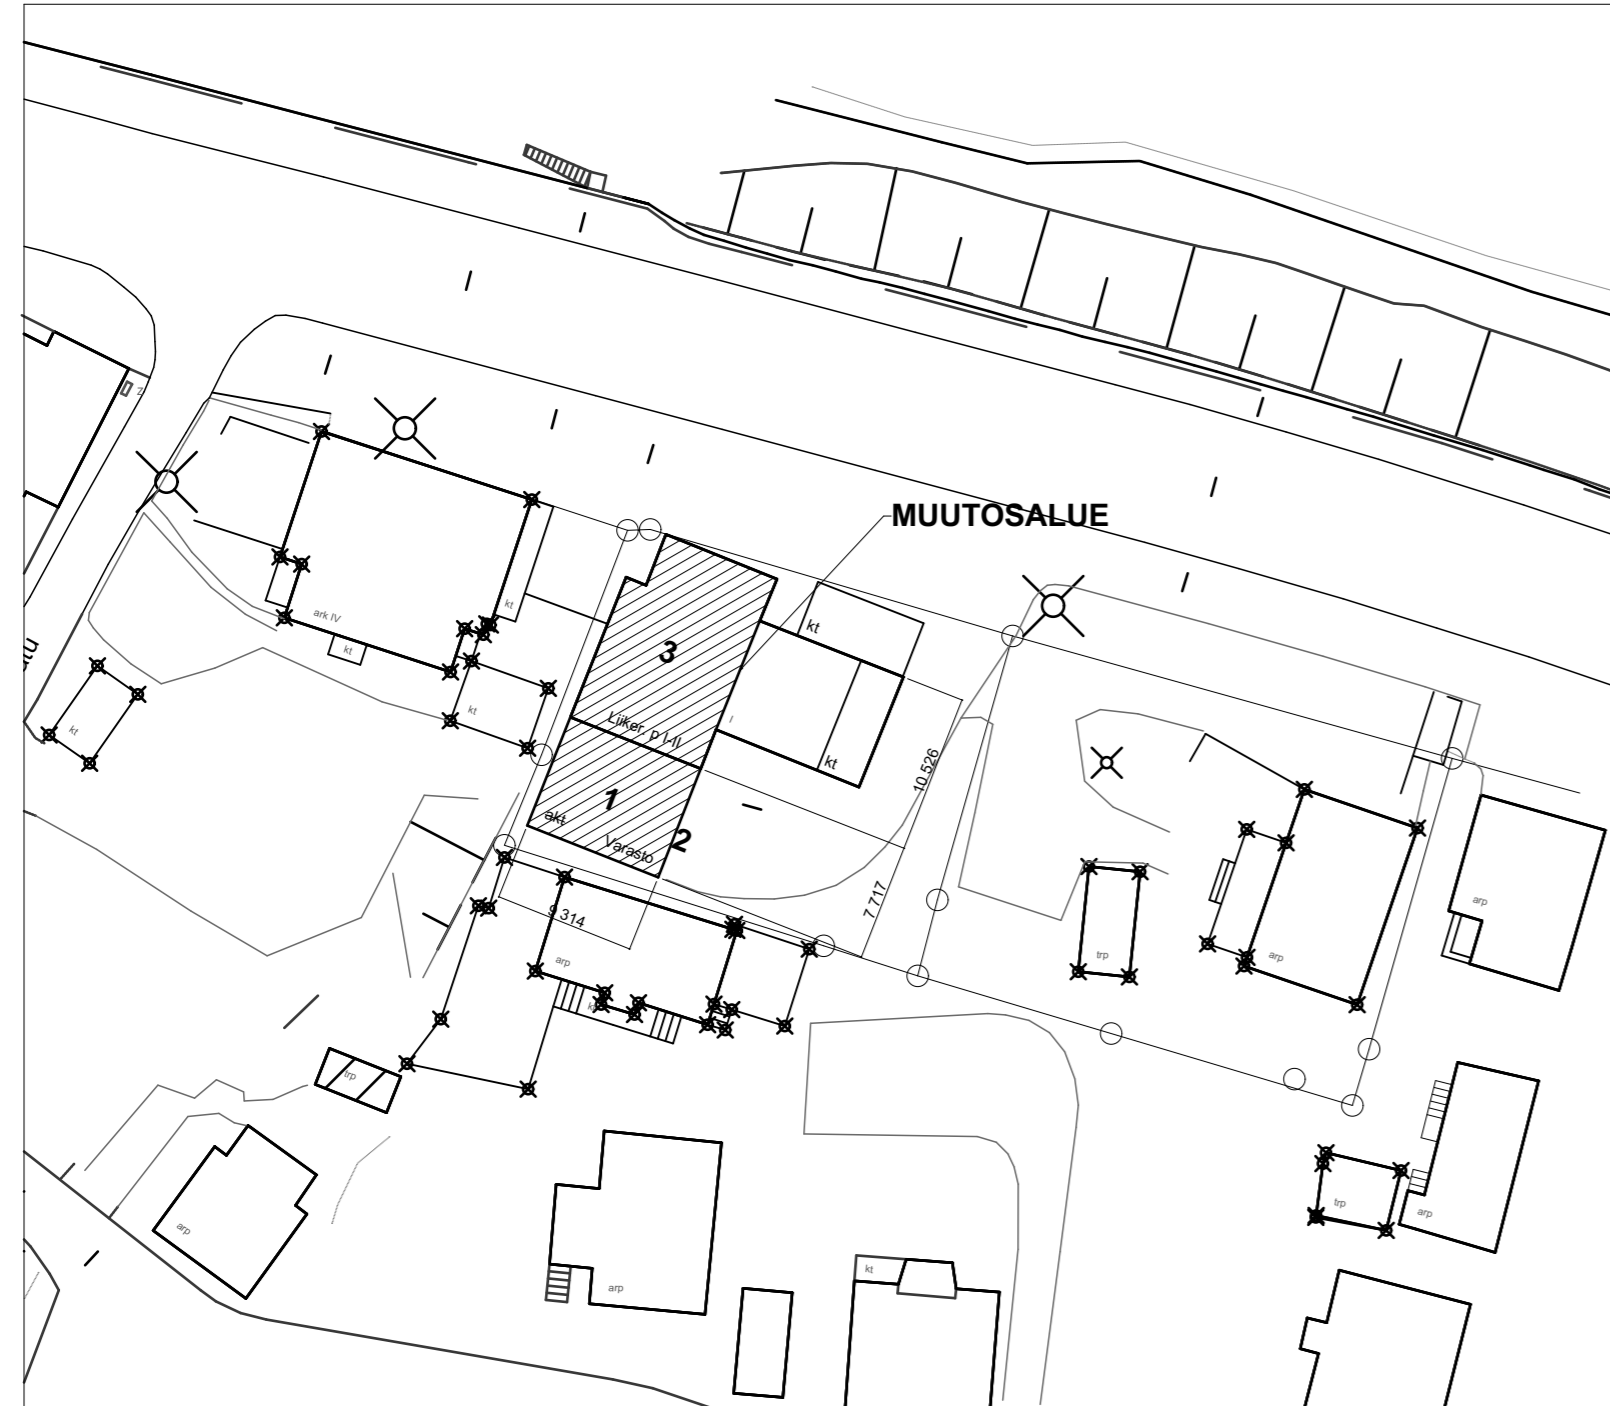

## Pispalanvaltatie 39

Kortteli 1014  
Tontti 7

### LUVANVARAISET TOIMENPITEET:

1. Kerrosalan lisäys: Autokatos muutetaan varastoksi
2. Julksivumuutos: Autokatos ummistetaan, liukuovi
3. 2.kerrosken liikehuoneiston käyttötarkoitus muuttuu ravintolaksi

TONTIN PINTA-ALA 673m<sup>2</sup>  
SALLITTU RAKENNUSOIKEUS (e=0,5) 318,5m<sup>2</sup>

OLEVA KERROSALA 318,5m<sup>2</sup>  
UUSI KERROSALA 70,5m<sup>2</sup>  
KERROSALA YHTEENSÄ 389m<sup>2</sup>


KOKONAISALA 390,5m<sup>2</sup>  
LISÄYS 70,5m<sup>2</sup>  
UUSI KOKONAISALA 461m<sup>2</sup>

RAKENNUSOIKEUDEN YLITYS 70,5m<sup>2</sup>

OLEVA TILAVUUS 1440m<sup>3</sup>  
UUSI TILAVUUS 236m<sup>3</sup>  
TILAVUUS YHTEENSÄ 1911m<sup>3</sup>

Kaupunginosa/kylä <b>PISPALA</b>	Kortteli/tila <b>1014</b>	Tontti/Rn:o <b>7</b>	Viranomaisten arkistointimerkintöjä varten
Rakennustoimenpide <b>Muutos</b>			Piirustuslaji <b>Pääpiirustus</b> Juoks. nro <b>1/3</b>
Rakennuskohteen nimi ja osoite <b>Kiinteistö Oy Pispalanlehto, Yläkerta baari Pispalan valtatie 39 33250 Tampere</b>			Piirustuksen sisältö <b>ASEMAPIIRUSTUS</b> Mittakaavat
Suunnittelutoimiston tiedot <b>Tommi Kuikka Tmi Nirvanahde 8 33820 Tampere p. 050-5341008 tommi.kuikka@gmail.com</b>			<b>KORKEUSJÄRJESTELMÄ N2000</b>
Päiväys <b>18.10.2021</b>	Vastuullinen suunnittelija <b>Tommi Kuikka, arkkitehti, FISE 1797</b>		Suunnittelualue ja piirustusnumero <b>ARK 01</b> Muutos

POHJAPIIRUSTUS, 2.kerros  
1:100

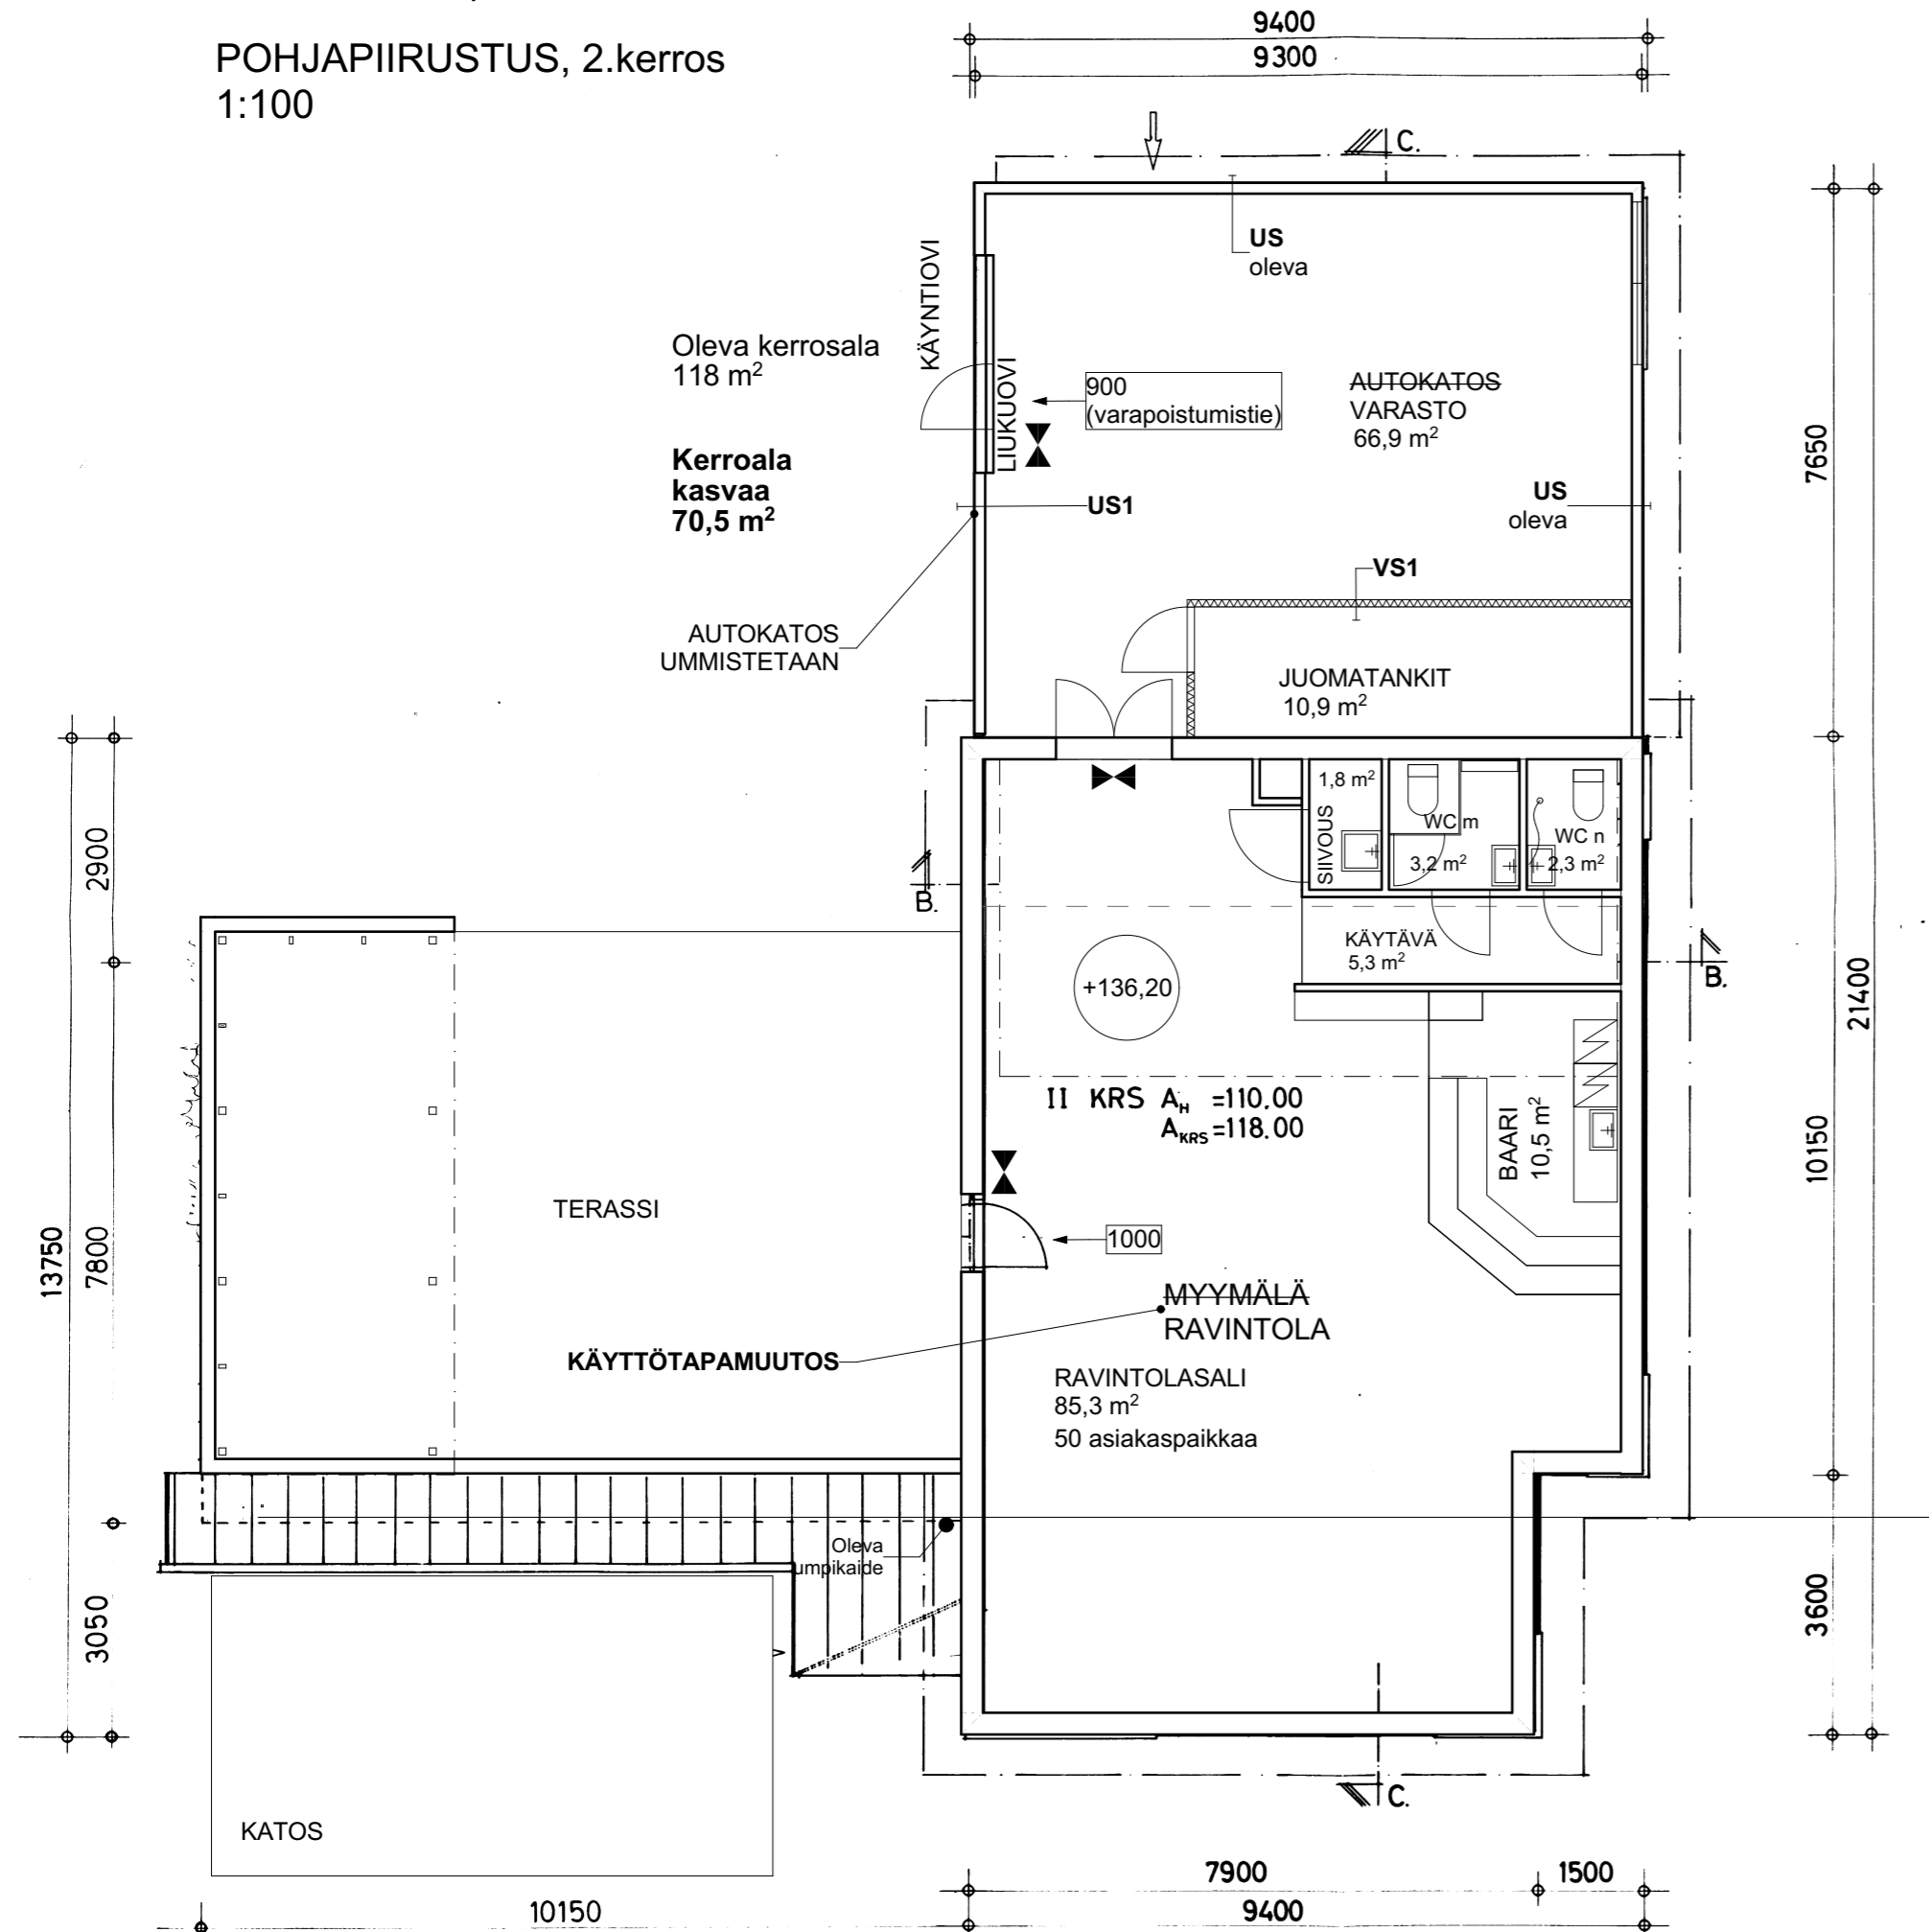


**US1 Puurakenteinen lautaverhoiltu ulkoseinä**  
Vaakalautaverhoilu  
Puurunko

**VS1 Juomatankkitilan väliseinä**  
U-arvo: 0,25 W/M<sup>2</sup>K (Puolilämmin)  
Säänkestävä vaneri 15mm  
Puurunko, k600 /mineraalivillaeriste 100mm  
Säänkestävä vaneri 15mm

Kaupunginosa/kylä <b>PISPALA</b>	Kortteli/tila <b>1014</b>	Tontti/Rn:o <b>7</b>	Viranomaisten arkistointimerkintöjä varten
Rakennustoimenpide <b>Muutos</b>	Rakennuskohteen nimi ja osoite <b>Kiinteistö Oy Pispalanlehto, Yläkerta baari Pispalan valtatie 39 33250 Tampere</b>		Piirustuslaji <b>Pääpiirustus</b>
Suunnittelutoimiston tiedot Tommi Kuikka Tmi Nirvanahde 8 33820 Tampere p. 050-5341008 tommi.kuikka@gmail.com			Juoks. nro <b>2/3</b> Mittakaavat
Päiväys <b>18.10.2021</b>	Vastuullinen suunnittelija <b>Tommi Kuikka, arkkitehti, FISE 1797</b>		Piirustuksen sisältö <b>POHJAPIIRUSTUS, 2.krs</b>
			KORKEUSJÄRJESTELMÄ N2000
			Suunnittelu- ja piirustusnumero <b>ARK 02</b>
			Muutos

## JULKSIVU ITÄÄN

1:100

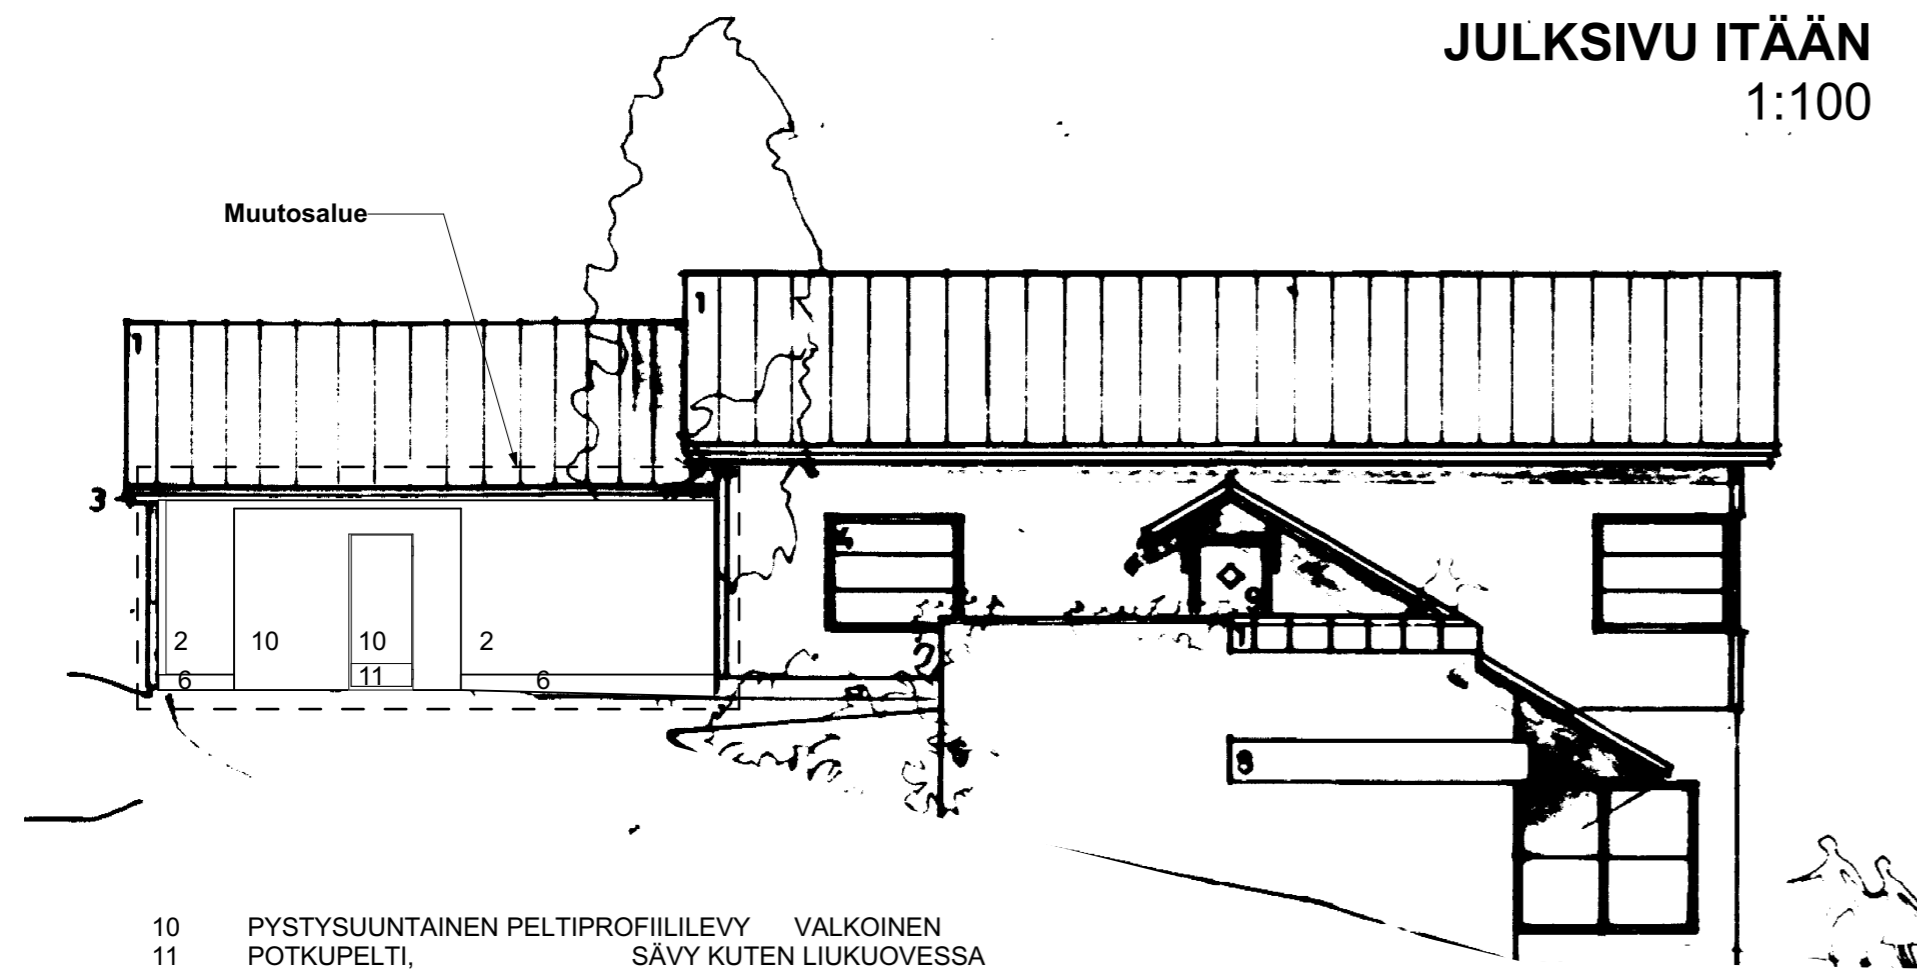


ALKUPERÄISET PINNAT JA VÄRIT: EI MUUTOKSIA

1 PELTIKATTO	RAUDANPUNAINEN
2 VAAKAPANELI	KOIVUNVALKOINEN
3 VERHOLAUDAT	VALKOINEN
4 IKKUNANPUITTEET	VALKOINEN
5 METALLIPUITTEET	HARMAA
6 SOKKELI	HARMAA
7 KAITTEET, TOLPAT	VALKOINEN
8 VALOMAINIKKSET	KELTAINEN
9 PUJOVET	VAALEA SININEN

## JULKISIVU ETELÄÄN

1:100

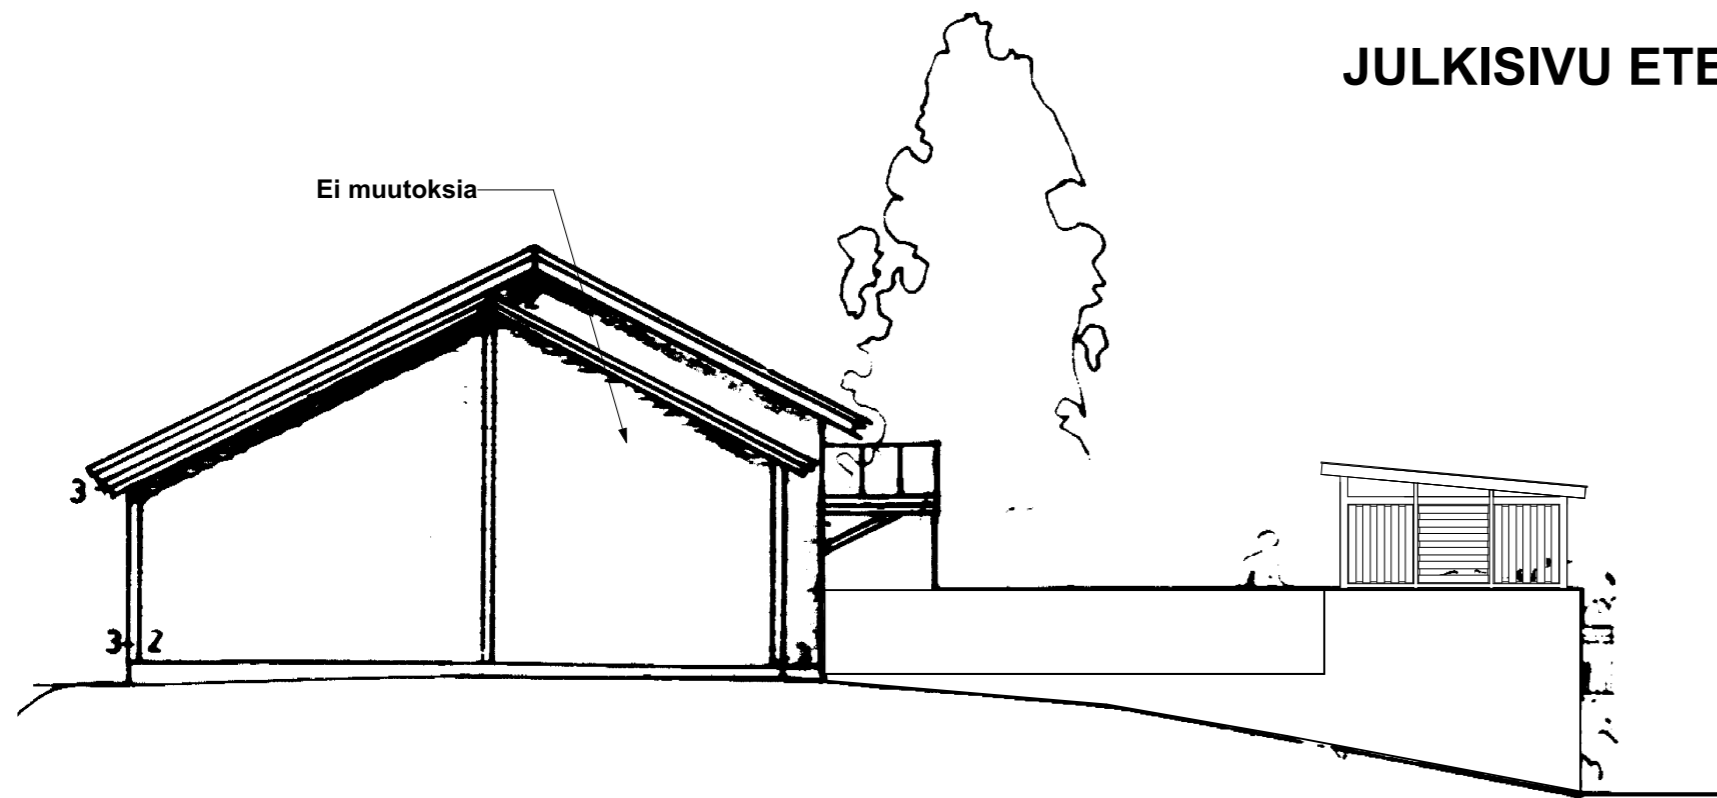

Kaupunginosa/kylä PISPALA	Kortteli/tila 1014	Tontti/Rn:o 7	Viranomaisten arkistointimerkintöjä varten
Rakennustoimenpide Muutos	Kiinteistö Oy Pispalanlehto, Yläkerta baari Pispalan valtatie 39 33250 Tampere		Piirustuslaji Pääpiirustus Juoks. nro 3/3
Rakennuskohteen nimi ja osoite	Suunnittelutoimiston tiedot Tommi Kuikka Tmi Nirvanahde 8 33820 Tampere p. 050-5341008 tommi.kuikka@gmail.com		Piirustuksen sisältö Mittakaavat
Päiväys 18.10.2021	Vastuullinen suunnittelija Tommi Kuikka, arkkitehti, FISE 1797	JULKISIVUT ITÄÄN JA ETELÄÄN	
Suunnitteluala ja piirustusnumero ARK 03			KORKEUSJÄRJESTELMÄ N2000
			Muutos