



KORKINMÄKI

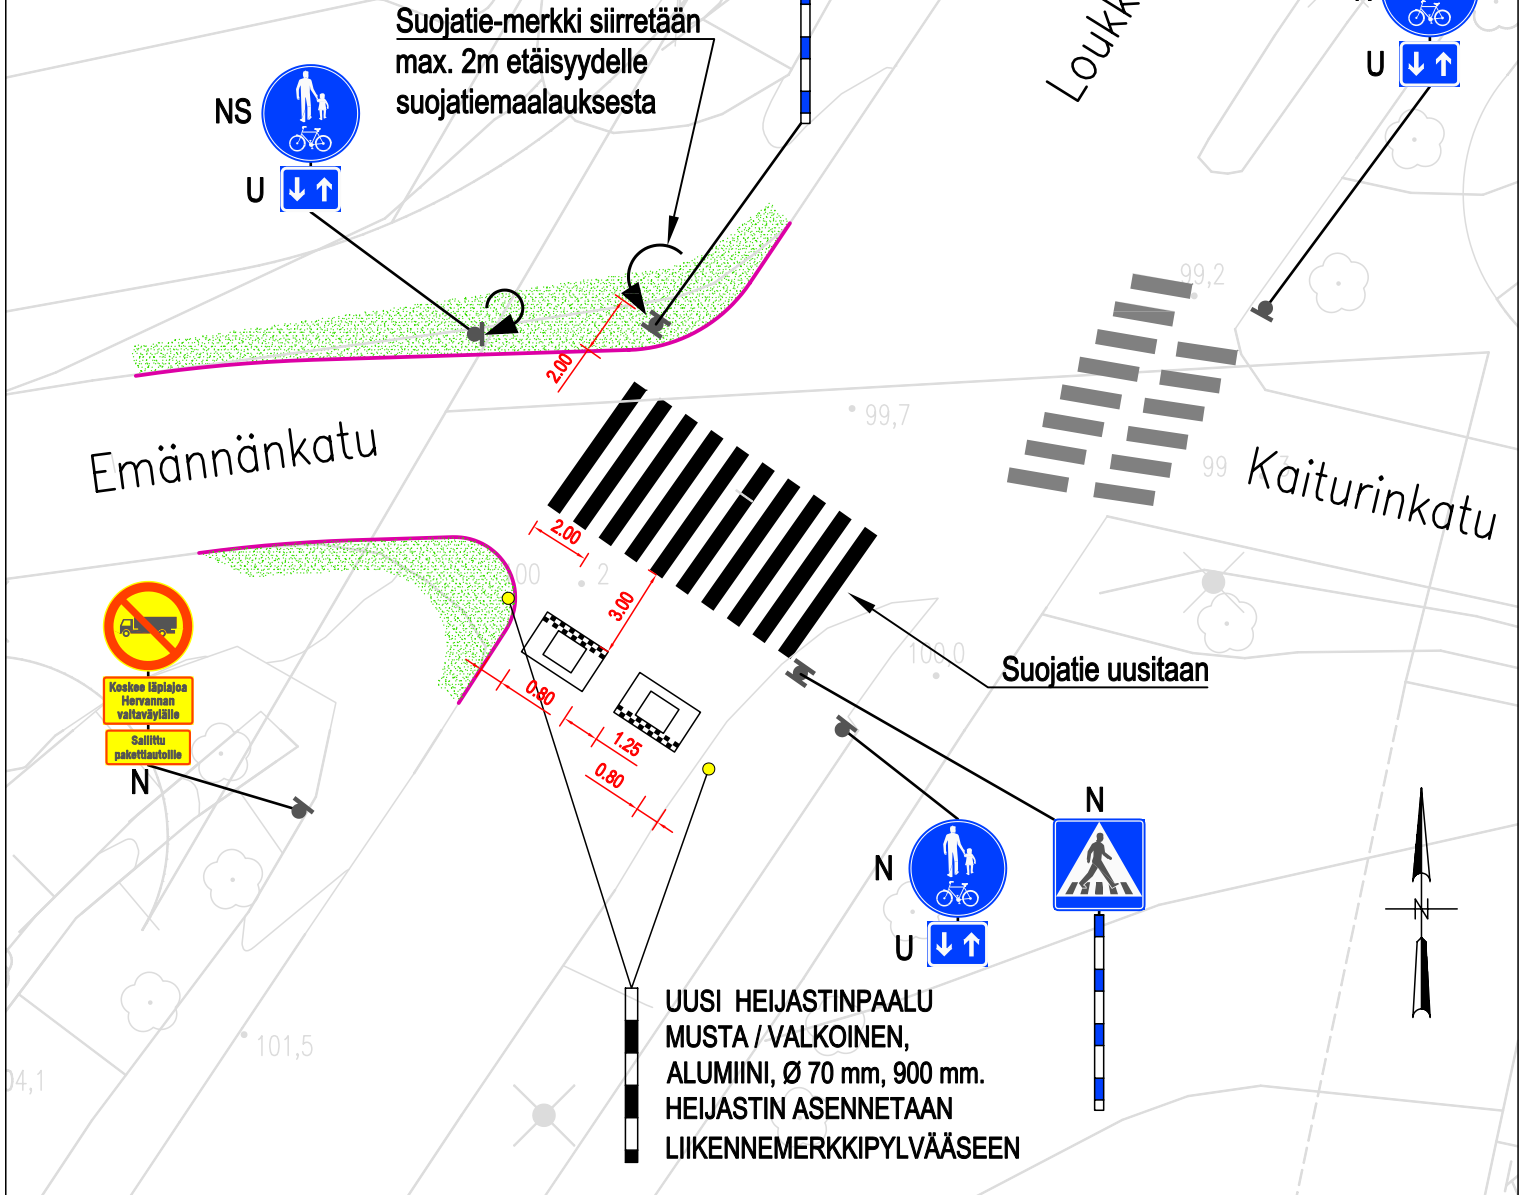

Tässä suunnitelmassa on käytetty ETRS-GK24/N2000 taso- ja korkeuskoordinaatistoa

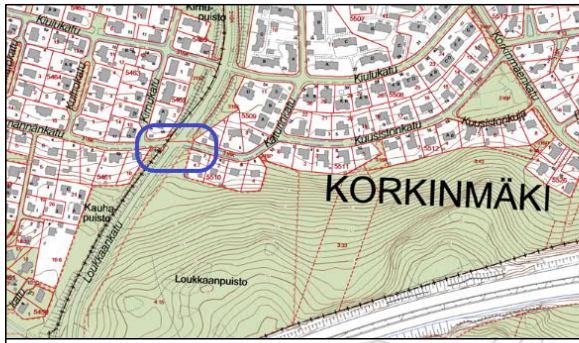

TAMPEREEN KAUPUNKI KAUPUNKIYMPÄRISTÖN PALVELUALUE

Kaupunkiympäristön
rakennuttaminen ja ylläpito

LOUKKAANKATU

KAITURINKADUN LIITTYMÄ
TYNYHIDASTEET

KORKINMÄKI

KATU- JA RAKENNUSSUUNNITELMA
ASEMPIIRUSTUS 1:250

Ylan päätös:

Suunnittelupäällikön päätös:

/ §

Muutos

Tark.

Hyv.

Pvm.

28.5.2021

Ark.n:o

Kuntatekniikan suunnittelu

Piirt.

Elina Palovuori

Suunn.

Elina Palovuori

Tark.

Petri Keivaara

Piir.n:o

1/21453/1