


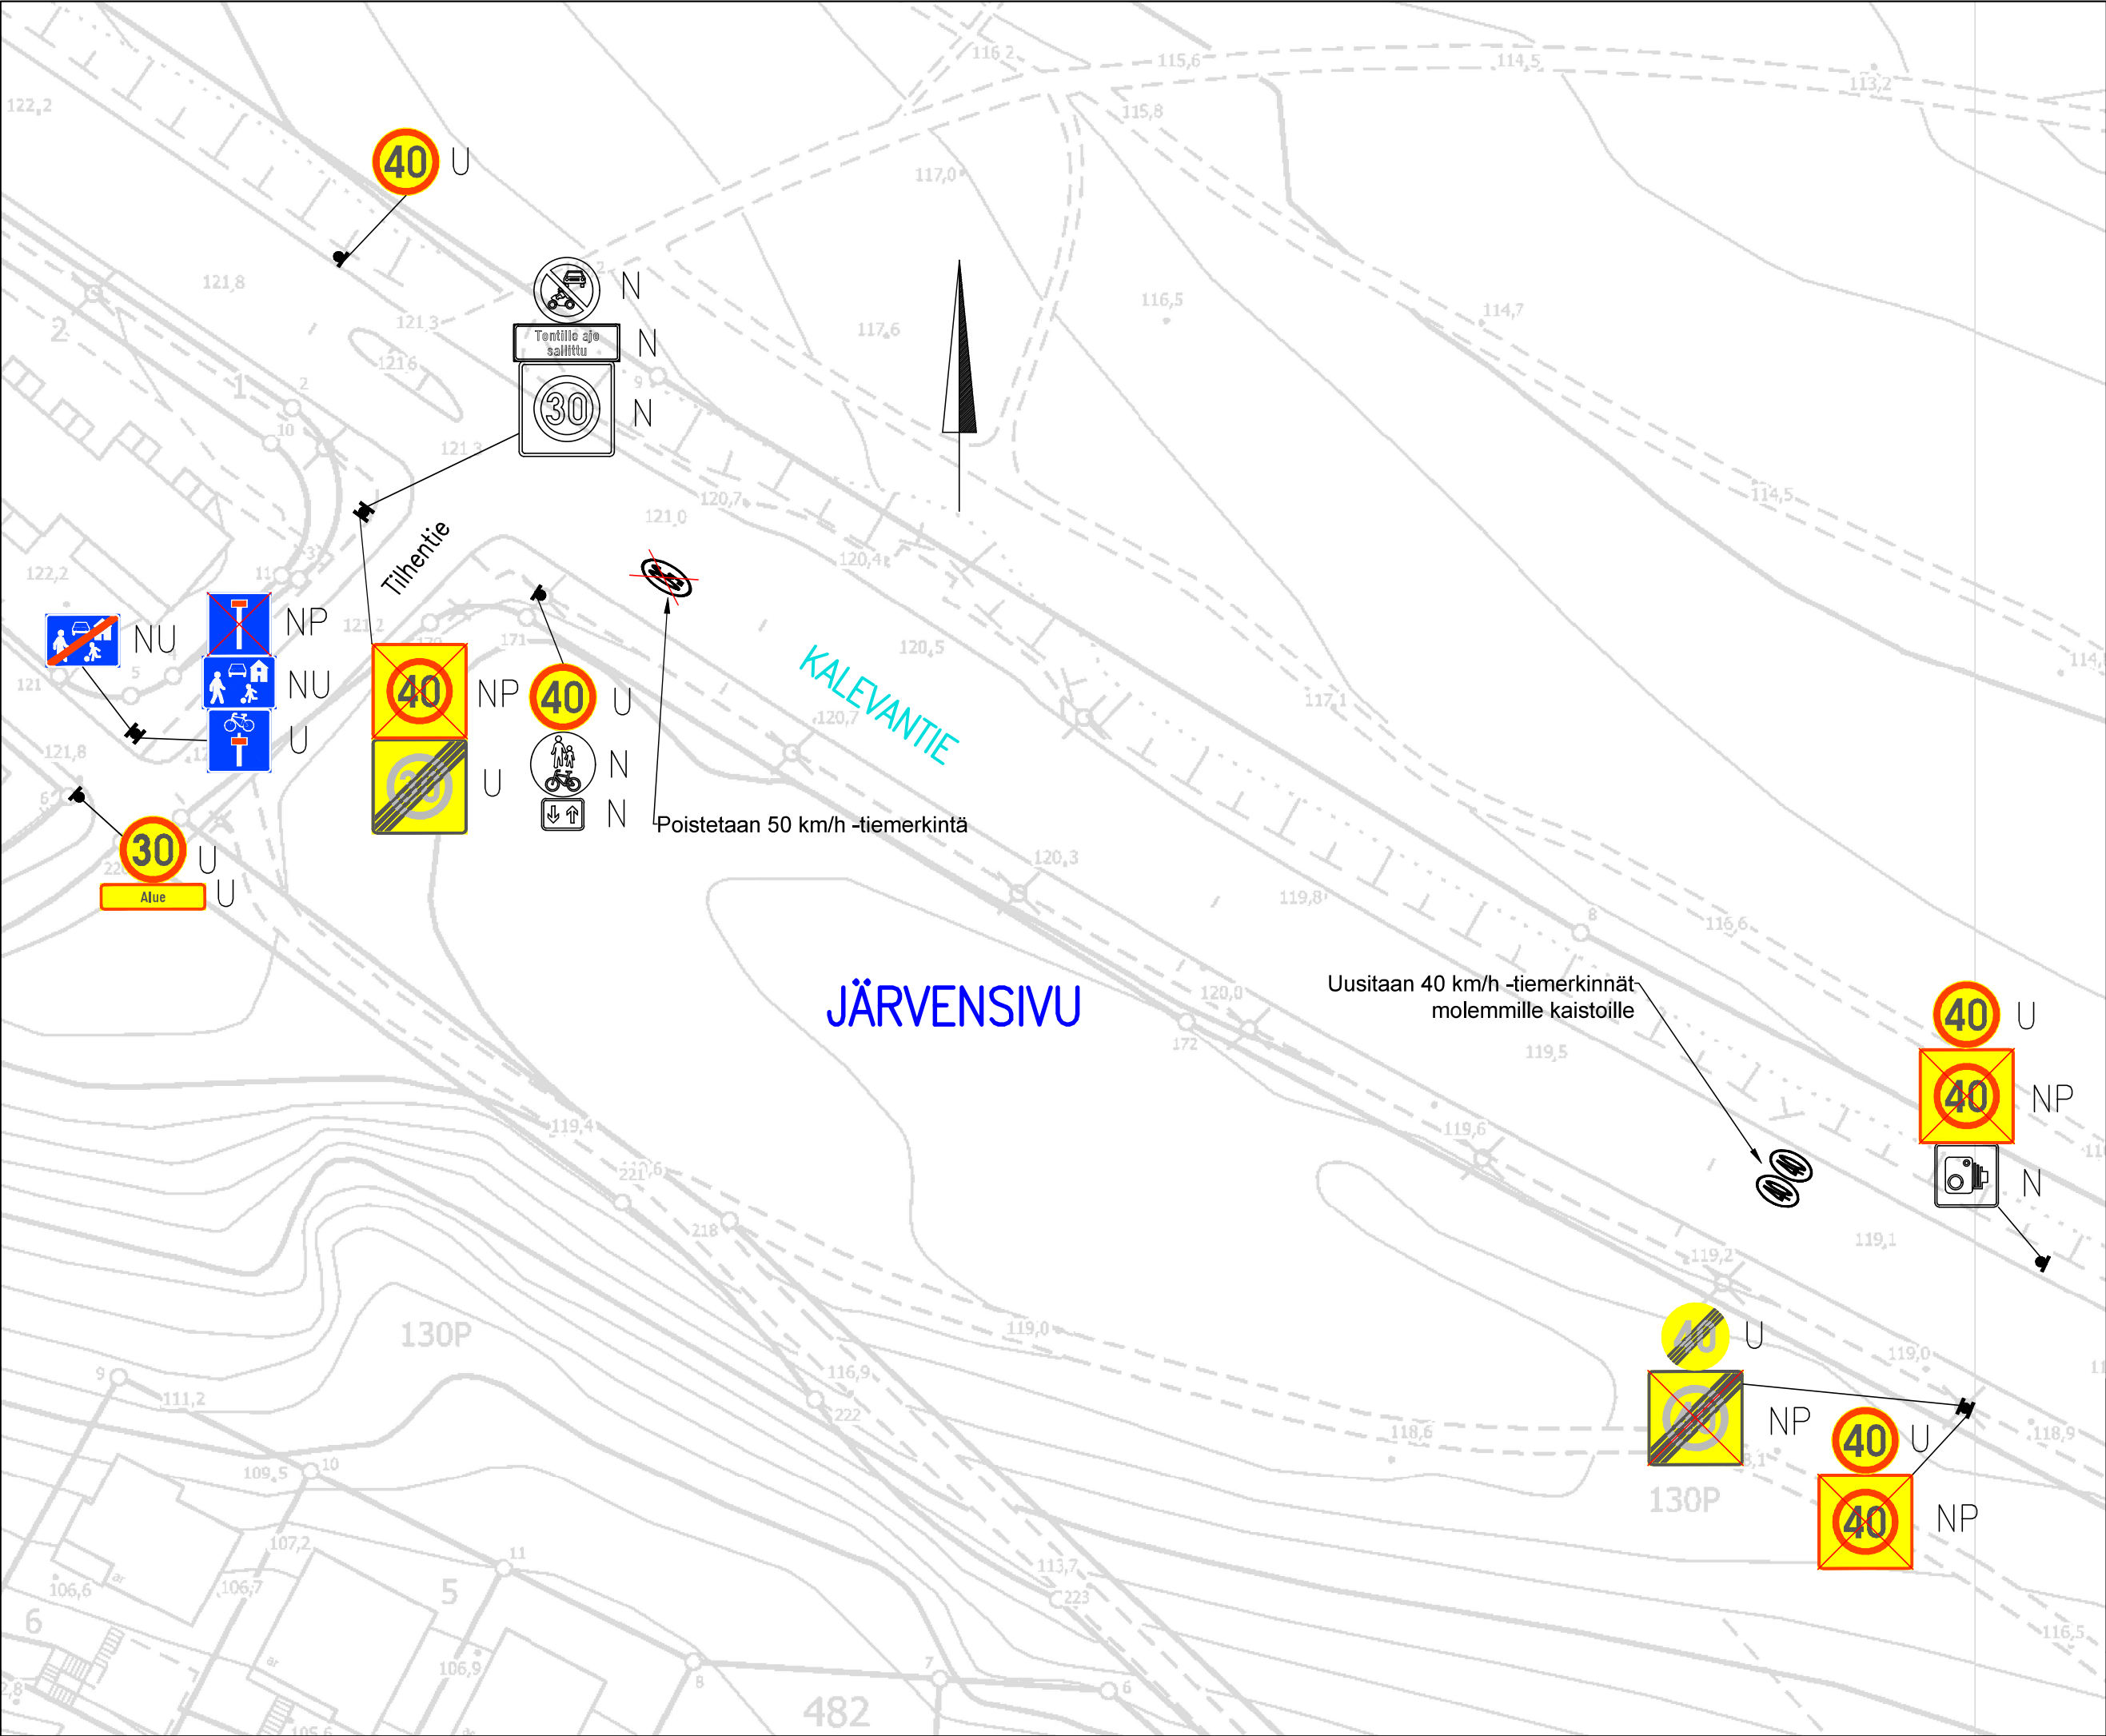

LIIKENTEENOHJAUS, MERKINTÖJEN SELITYS:	
N	NYKYINEN LIKENNEMERKKI SÄILYY ENNALLAAN
U	UUSI LIKENNEMERKKI SIJOITETAAN OSOITETTUUN PAIKKAAN
NP	NYKYINEN LIKENNEMERKKI POISTETAAN
NU	NYKYINEN LIKENNEMERKKI UUSITAAN

KALEVANTIE/TILHENTIE	
Nopeusrajoitusmuutokset Järvensivu Liikennemerkkisuunnitelma Pii.no: 19/23451/4 25.8.2026 / VPi	