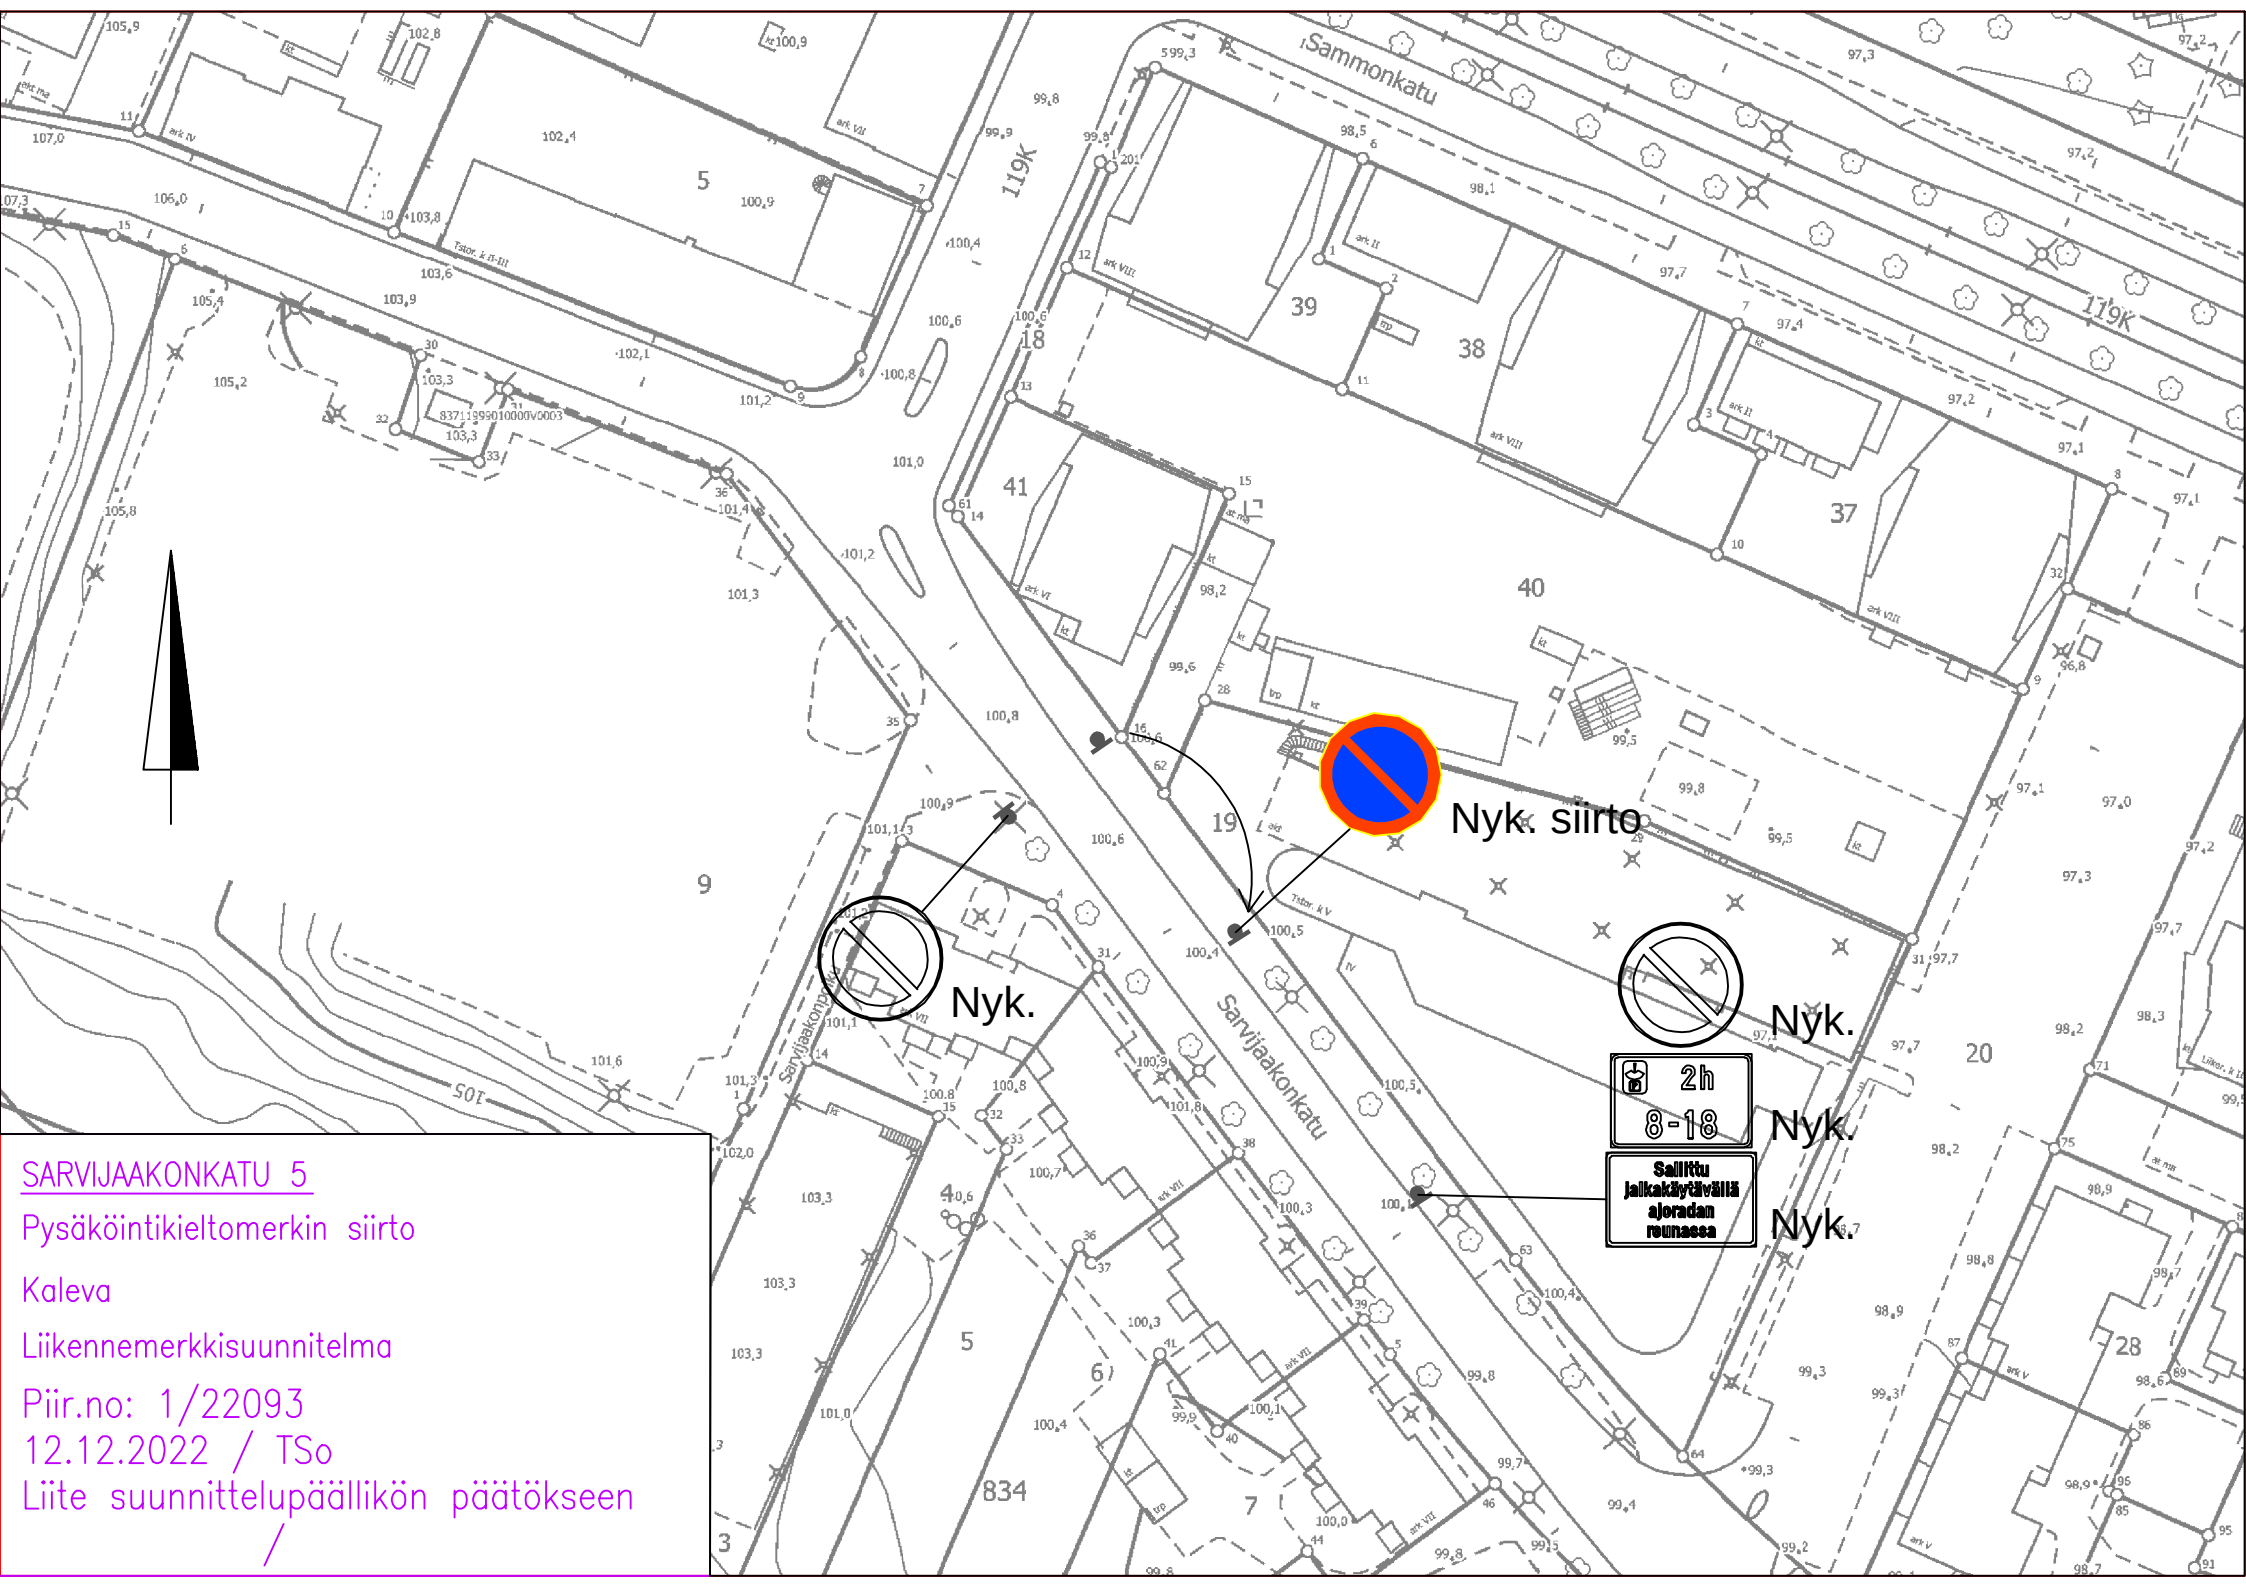

SARVIJAAKONKATU 5

Pysäköintikieltomerkin siirto

Kaleva

Liikennemerkkisuunnitelma

Piir.no: 1/22093

12.12.2022 / TSo

Liite suunnittelupäällikön päätökseen

/