



## LEIKKAUS A-A

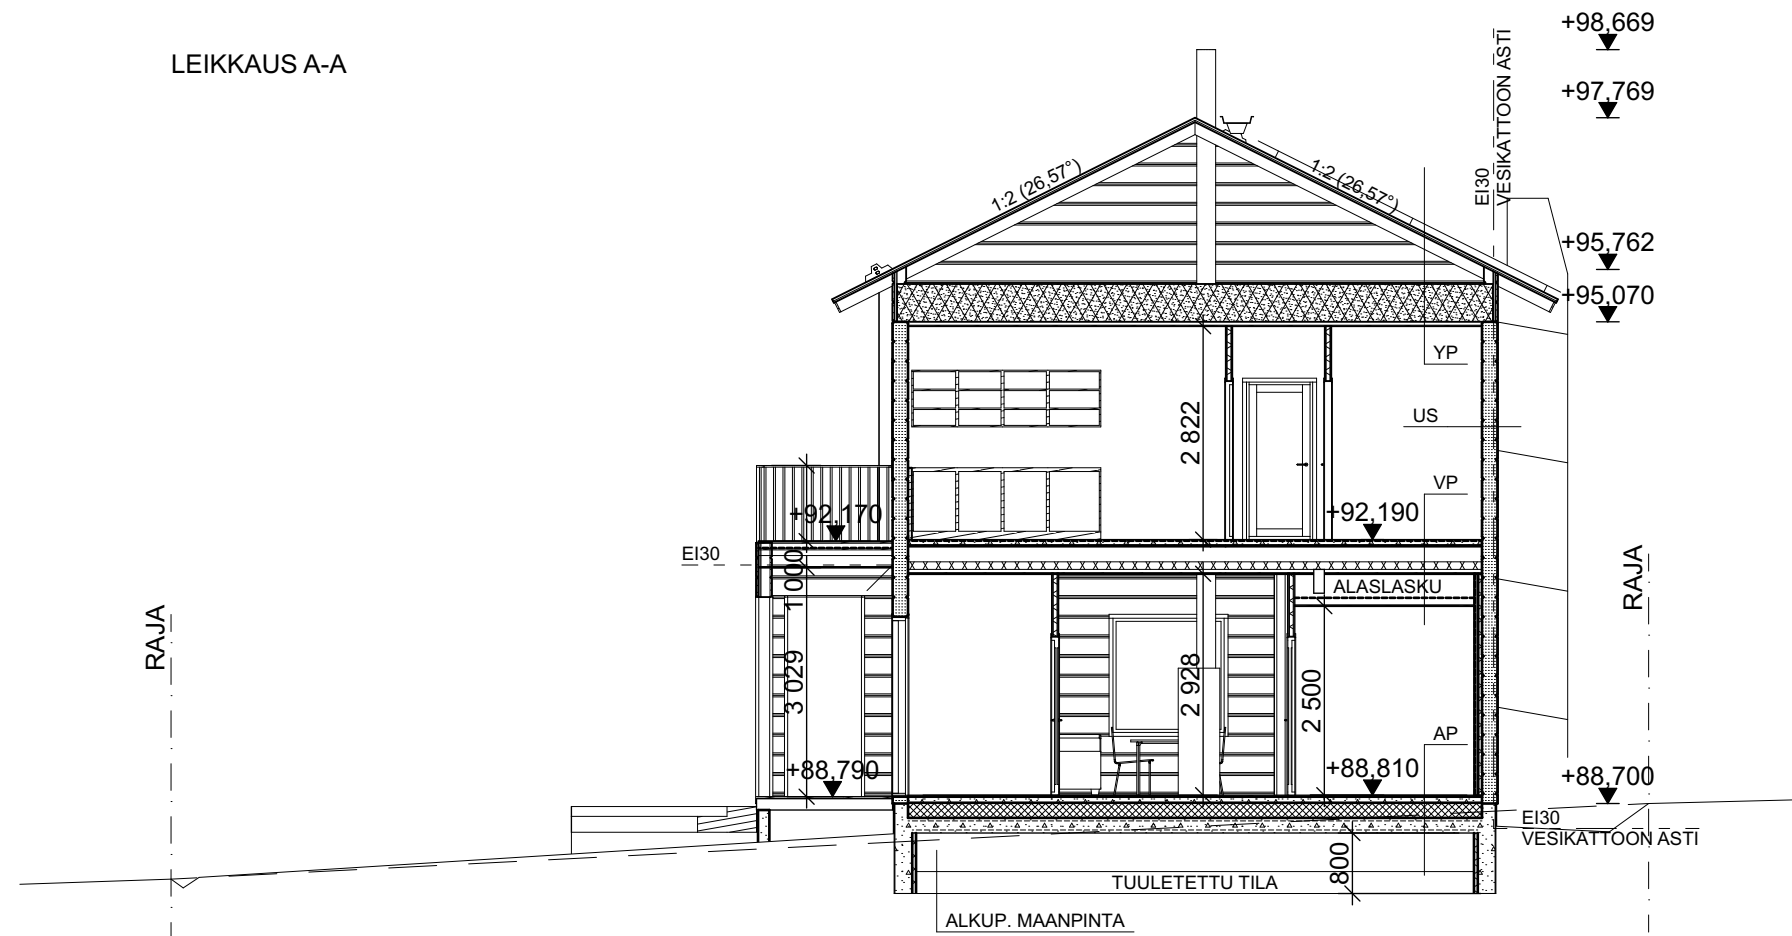

YP	U-arvo 0,09 W / m <sup>2</sup> K Lukkosaumapeltikate Ruoteet Korotusrima Aluskate Kattoristikot
22 mm	
22 mm	
500 mm	Eriste, puhallusvilla Höyrynsulkukangas Koolaus Kattopaneeli
45 mm	
13 mm	
US	U-arvo 0,53 W / m <sup>2</sup> K Lamellihirsi
204 mm	
AP	U-arvo 0,17 W / m <sup>2</sup> K Lattiamateriaali Teräsbetonilaatta Eriste, polystyreeni Ontelolaatta
80 mm	
200 mm	
200 mm	
VP	Lattiamateriaali Valu, esim. kipsi OSB-levy / havuvaneri Posipalkisto + eriste mineraalivilla 100 mm Rakennuspaperi / höyrynsulkumuovi Koolaus Kattopaneeli
55 mm	
18 mm	
306 mm	
45 mm	
13 mm	

Kaupunginosa/Kylä 215	Kortteli/Tila 1055	Tontti/Rnro 21	Viranomaisten merkintöjä
Rakennuksen numero/Rakennustunnus			
Rakennustoimenpide UUDISRAKENNUS	Piirustustyyppi PÄÄPIIRUSTUS	Juokseva nro	
Rakennuskohde RAITAKATU 4 33240 TAMPERE	Piirustuksen sisältö LEIKKAUS A-A	Mittakaava 1:100	
Suunnittelijan yhteystiedot: yritys, osoite ja puhelinnumero ARKinsto / Hopsi Oy Pellavantori 1 LH 1, 33100 TAMPERE 040-7180253	Työnumero	Piirustuksen tunnus 3	Muutos
Vastuullinen suunnittelija: nimi, tutkinto, allekirjoitus ja päiväys  ANTTI JAAKKOLA - RI (amk)	Suunnitteluala	Tiedosto	
27.8.2020	ARK	Raitakatu4.pln	