


Huppionmäenkatu-Ruskontie liittymä


LEIKKAUS A-A

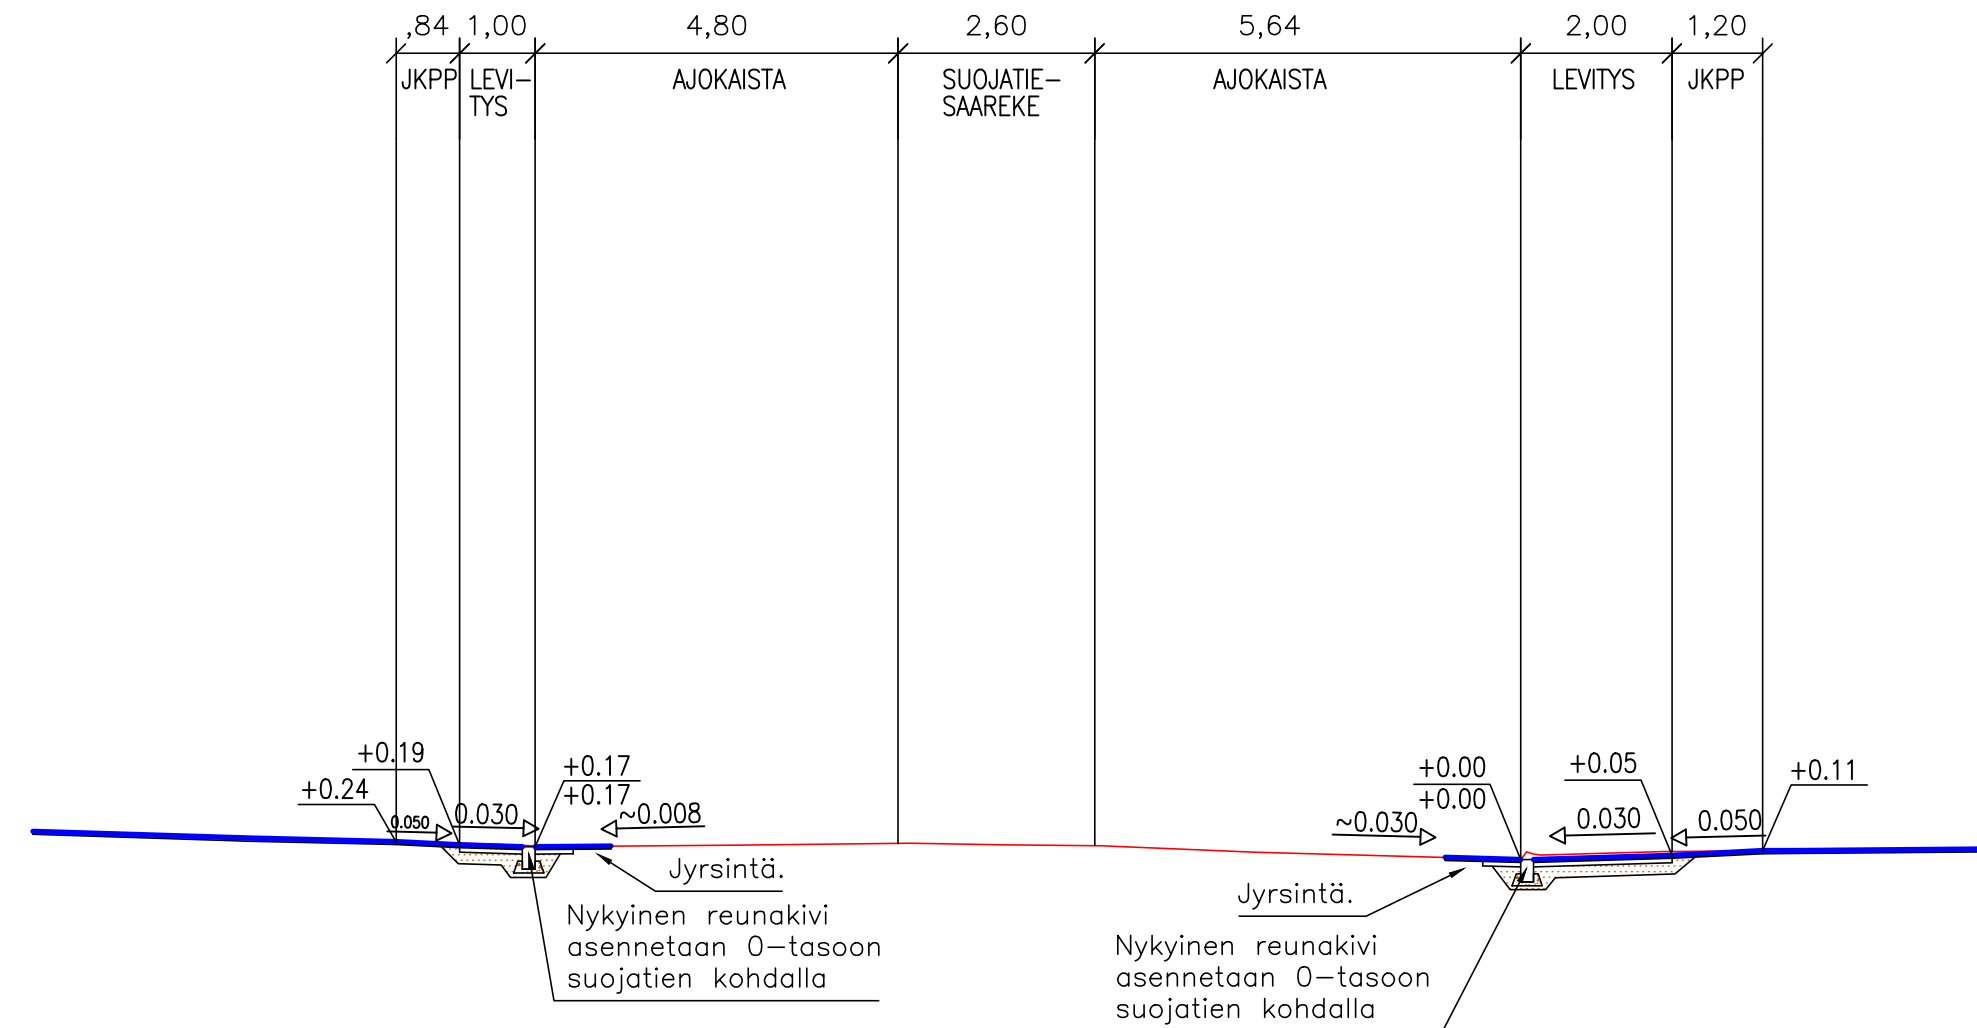

Suojatien kohdalla leikkauksen A suuntaisia kaapeleita. Kts. nykytilakartta.


Huppionmäenkatu-Ruskontie liittymä

LEIKKAUS B-B

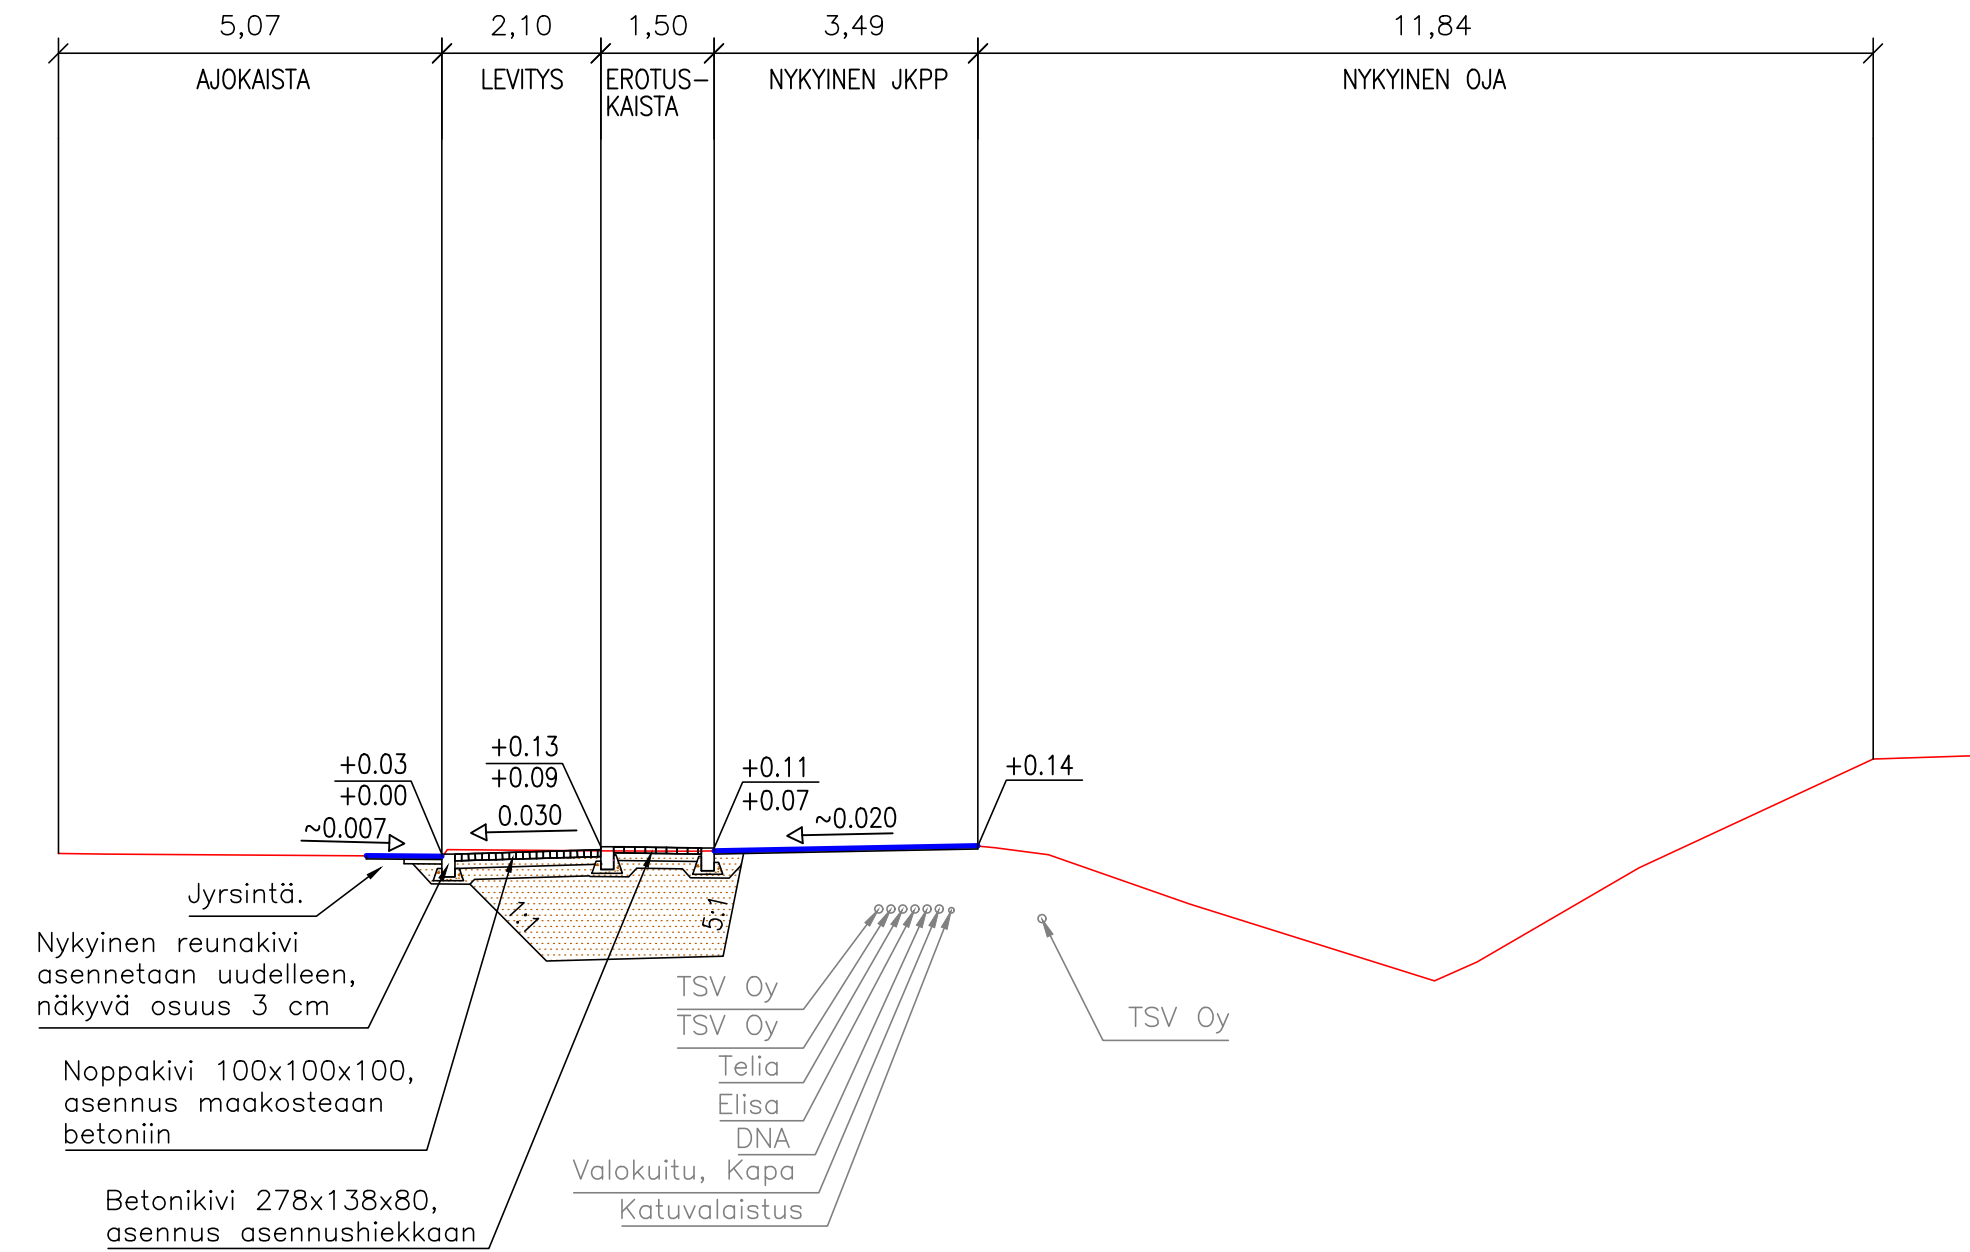

Huppionmäenkatu-Ruskontie liittymä

LEIKKAUS C-C

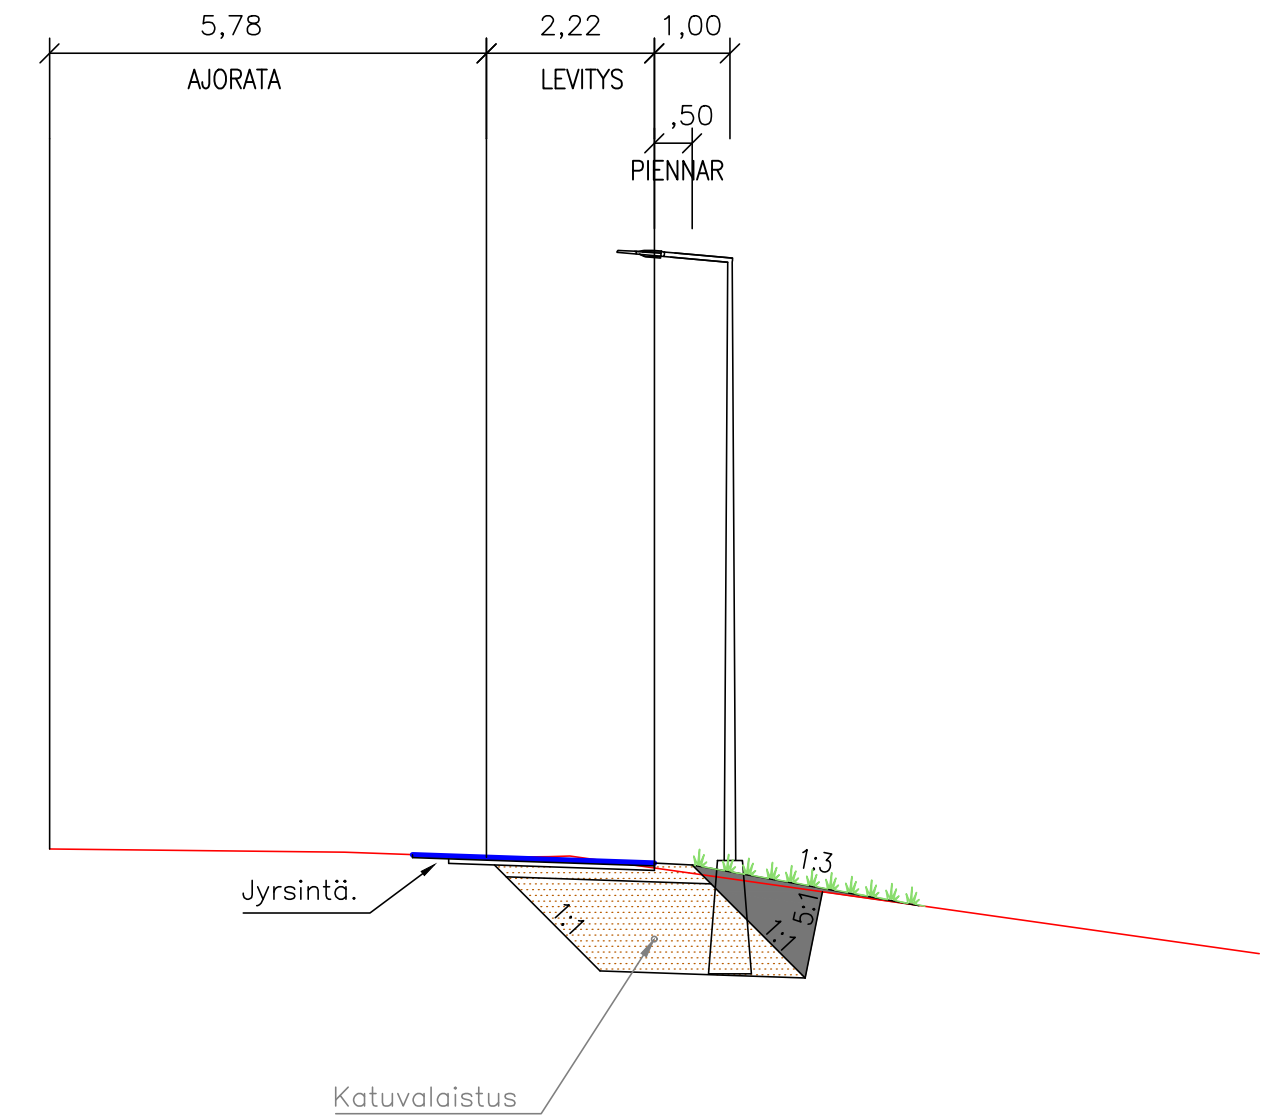

Rakennekerrokset Ruskontien nykyisten rakennekerrosten mukaisesti

RAKENNEKERROKSET	AR	JK/PP
Katuluokka	2	
Päällyste SMA 16/100/I	0.04	-
Päällyste AB 11/100/I	-	0.04
Päällyste ABK 32/150/III	0.06	-
Kantava kerros KaM 0/32	0.15	0.15
Jakava kerros Louhe 300...600+kiilaus	1.20	1.20
Suodatinkerros N3 louheluiskissa		
Yhteensä	1.45	1.39

- Noppakiveyksen asennuslusta ja saumaus:
- Asennetaan työmaalla valmistettuun maakostean betoniin, jonka sementtimäärä on 300 kg/m³ ja maksimirakoko 8 mm
 - Saumaleveys 10 mm (sivusta lohkotuilla kivillä 15-20 mm)
 - Saumaus: Harmaalla Grepox 194 D -saumauslaastilla sidottu saumaus ulotetaan koko kiven syvyyteen kiven pinnasta lukien ja tehdään valmistajan (Alimex Oy) ohjeiden mukaisesti.

Tässä suunnitelmassa on käytetty ETRS-GK24/N2000 taso- ja korkeuskoordinaatistoa

Tampereen kaupunki

Kaupunkiympäristön kehittäminen

HUPPIONMÄENKATU
RUSKONTIEN LIITTYMÄN MUUTOKSET

RUSKO

KATU- JA RAKENNUSSUUNNITELMA

TYYPPIPOIKKILEIKKAUKSET 1:100

Ylan päätös:

Suunnittelupäällikön päätös: / §

Muutos	
Tark.	
Hyv.	
Pvm.	24.5.2022
Korvaa piir.n:o	
Ark.n:o	
Piir.n:o	1/21859/2

WSP Finland Oy

Piirt.	Pasi Aho, Antti Saari
Suunn.	Pasi Aho, Antti Saari
Tark.	Hannele Kemppi