


LIIKENTEENOHJAUS, MERKINTÖJEN SELITYS:

- N NYKYINEN LIIKENNEMERKKI
SÄILYY ENNALLAAN
- U UUSI LIIKENNEMERKKI SIOJITETAAN
OSOITETTUUN PAIKKAAN
- NU NYKYINEN LIIKENNEMERKKI UUSITAA
- NP NYKYINEN LIIKENNEMERKKI
POISTETAAN
- p PIENI LIIKENNEMERKKI

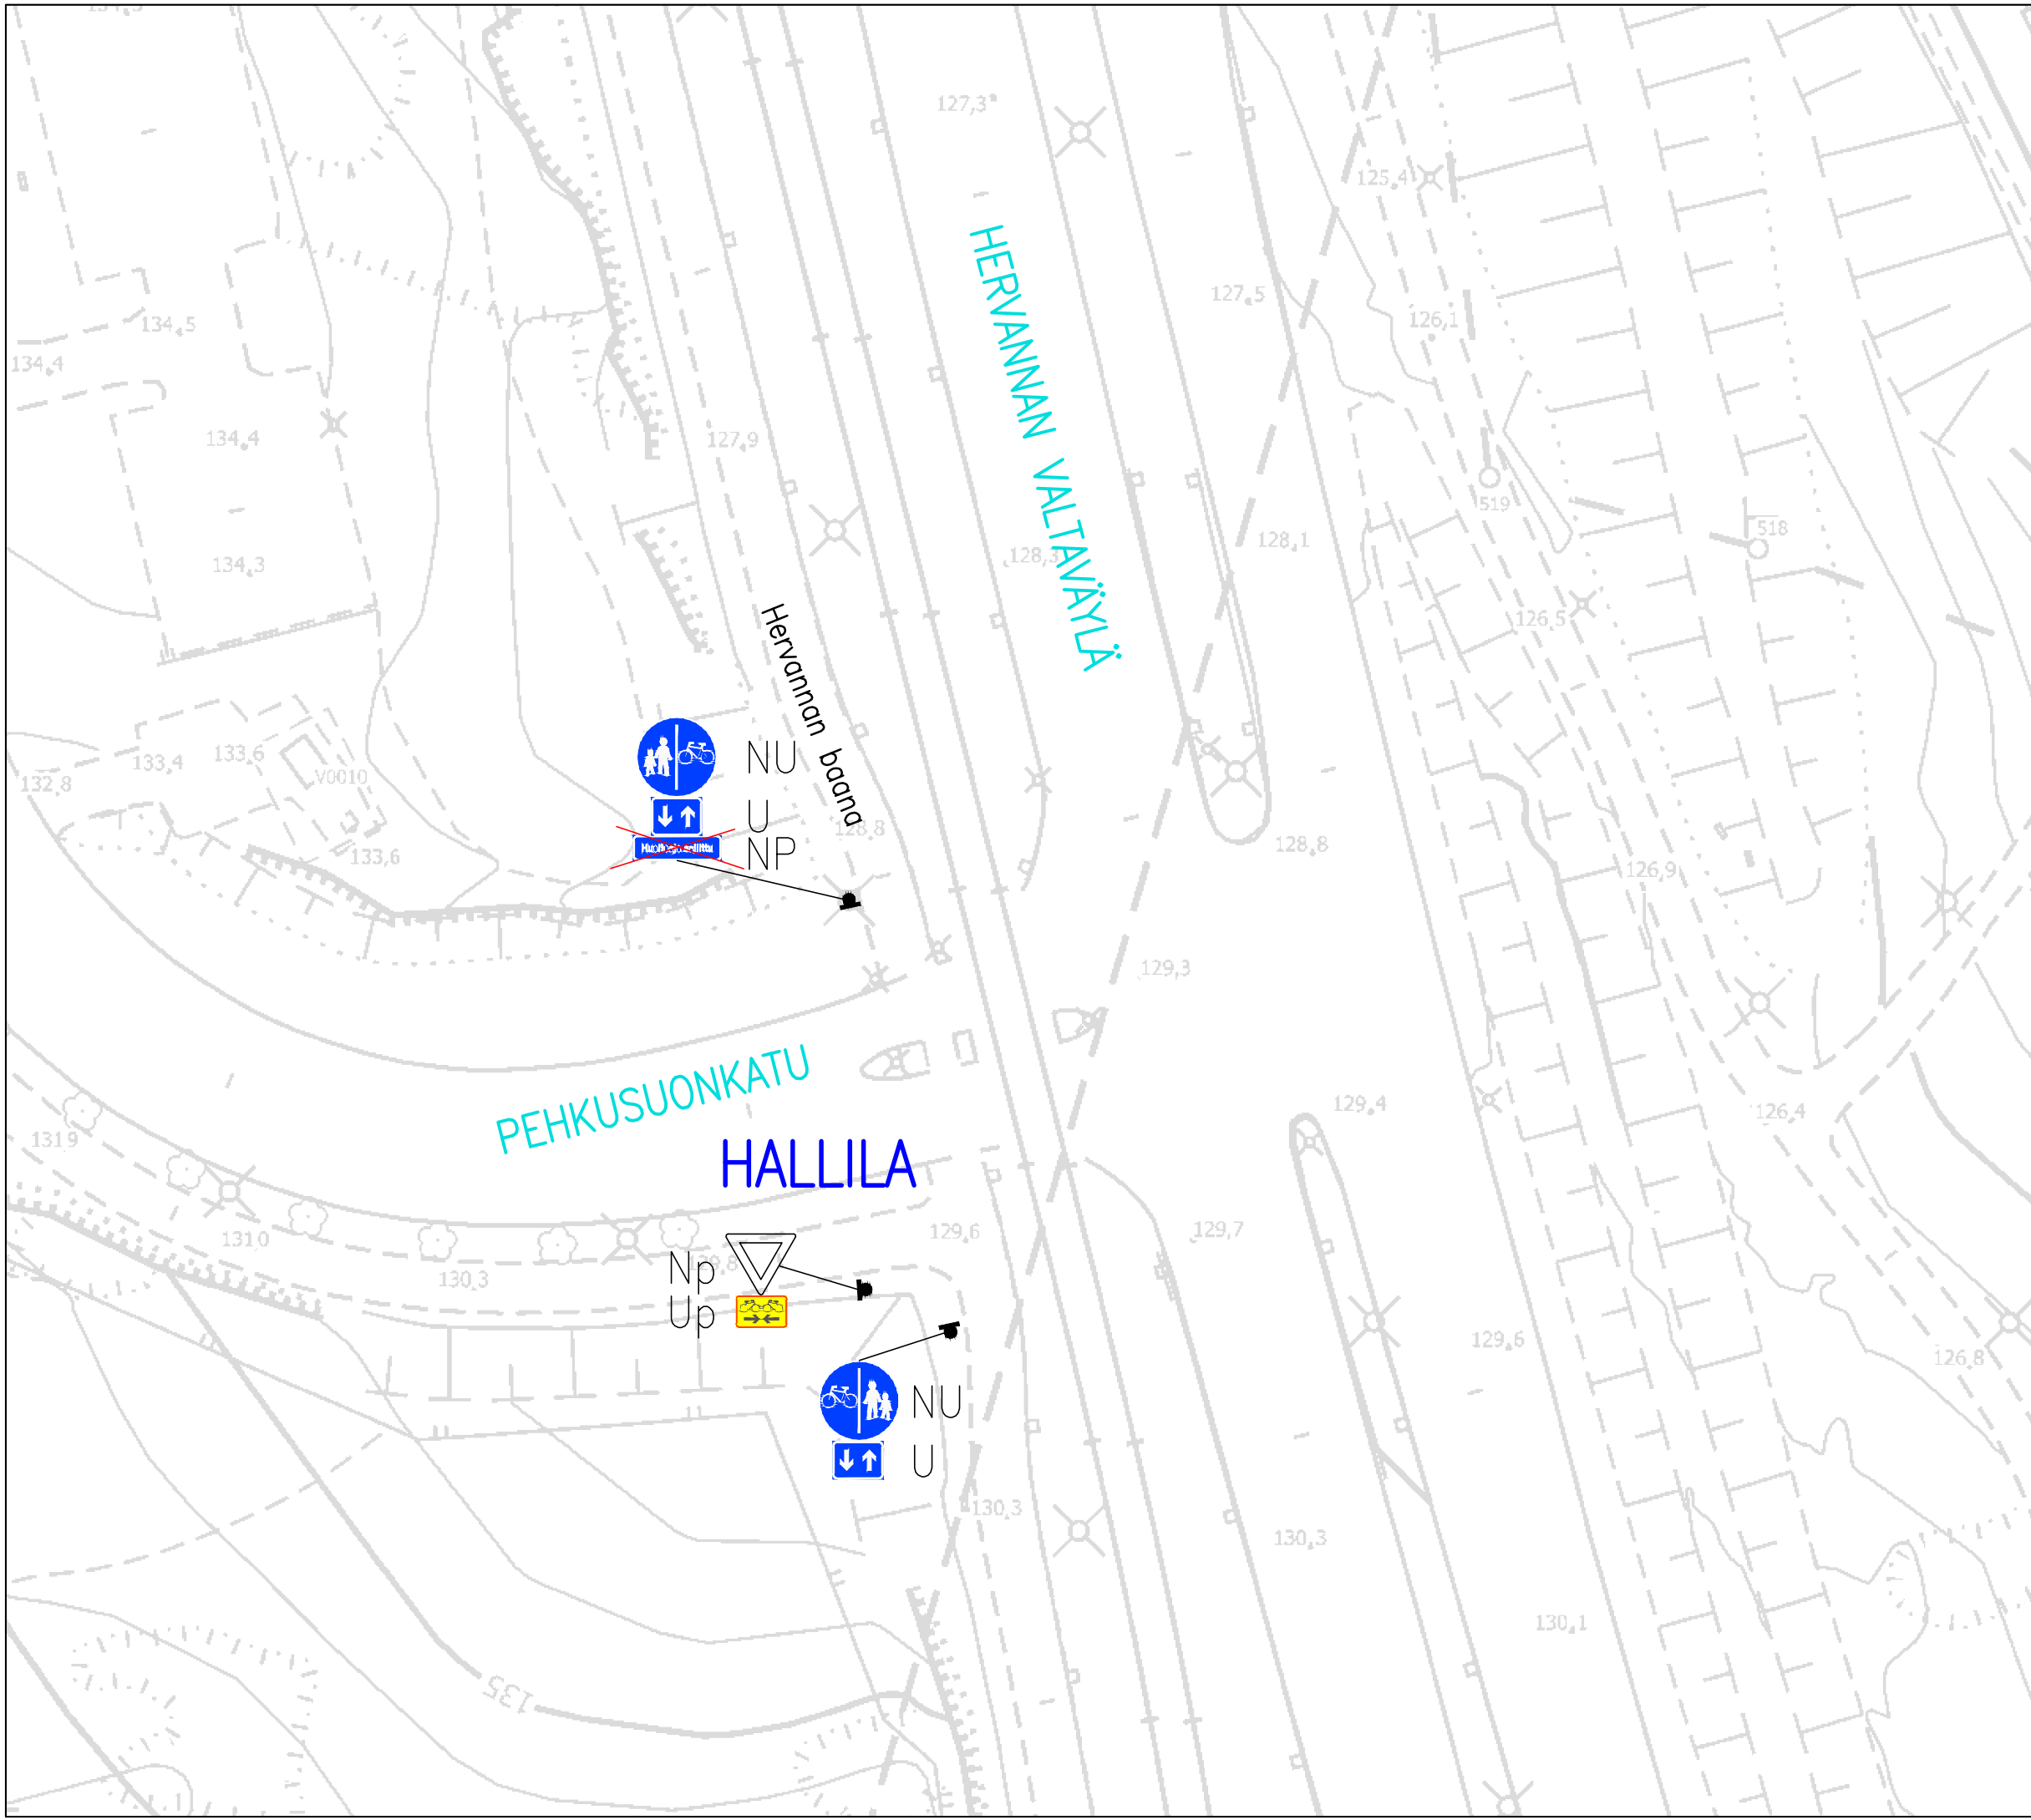

PEHKUSUONKATU–HERVANNAN
VALTAVÄYLÄ ("HERVANNAN BAANA")

Huoltoajon sallivien lisäkilpien
poistaminen ja muun
liikenteenohjauksen päivittäminen
HALLILA
Liikennemerkkisuunnitelma
Piir.no: 19/22876
14.1.2025 / JUu