


Tasausviivan korkeus


Maanpinnan korkeus

Ajoradan sivukaltevuus

PLV 16-77

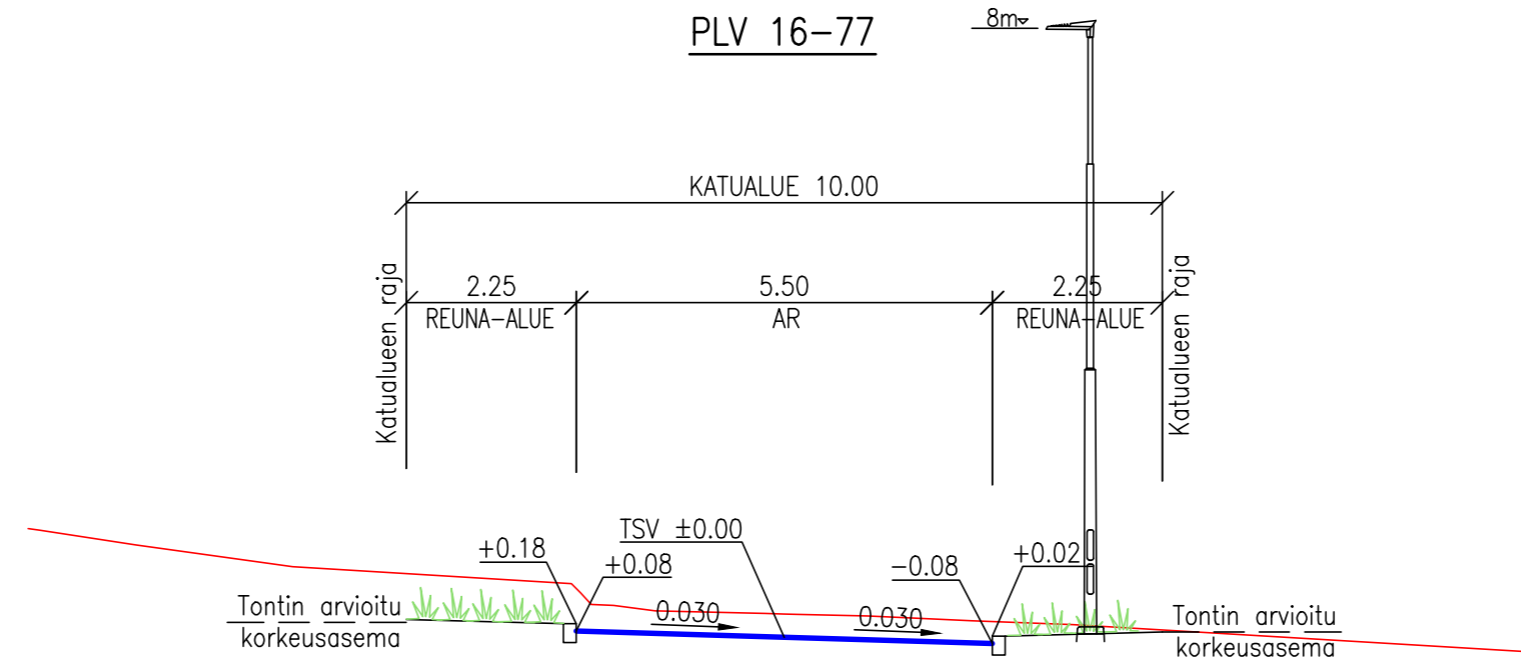

PLV 86-93

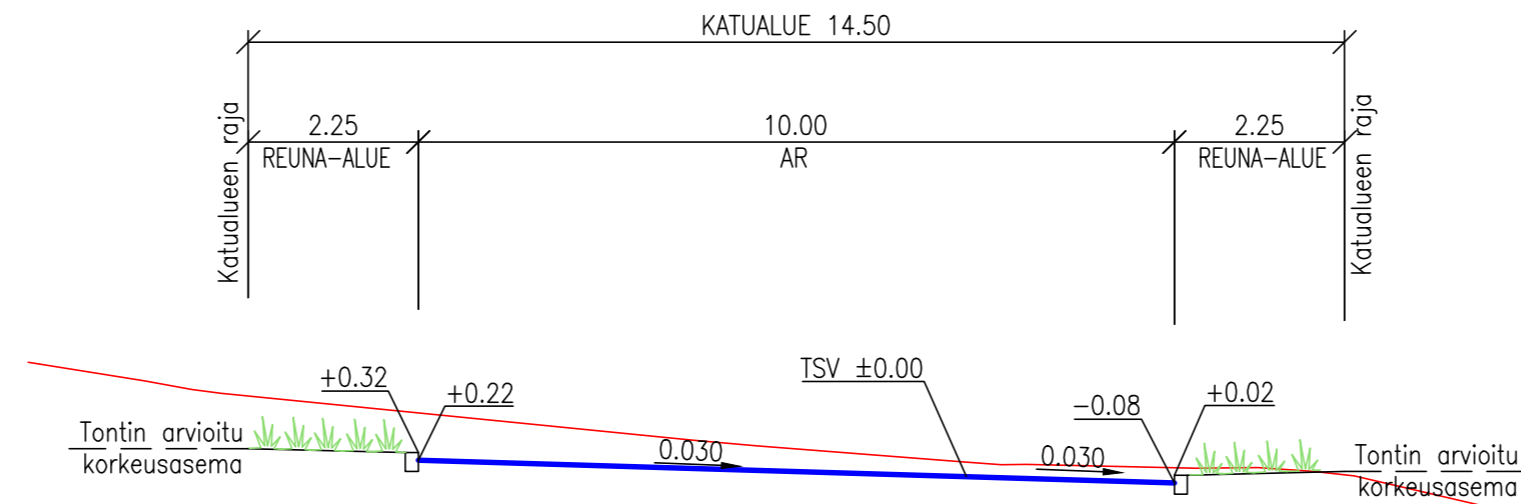

Tässä suunnitelmassa on käytetty ETRS-GK24/N2000 taso- ja korkeuskoordinaatistoa



TAMPEREEN KAUPUNKI
KAUPUNKIYMPÄRISTÖN PALVELUALUE

Kaupunkiympäristön
rakennuttaminen ja ylläpito

KIVIRANNANTIE

LAHDESJÄRVI

KATUSUUNNITELMA

PITUUSLEIKKAUS 1:1000/1:100
TYYPPIPOIKKILEIKKAUKSET 1:100

SITOWISE

Piirt. A. ALATALO-KELLONIEMI
Suunn. NINA TEITTINEN
Tark. TAINA KUPARINEN

Ylan päätös:	
Suunnittelupäällikön päätös:	
/ §	
Muutos	
Tark.	
Hyv.	
Pvm.	13.2.2023
Korvaa piir.n:o	
Ark.n:o	
Piir.n:o	1/21676/2