


LIIKENTEENOHJAUS, MERKINTÖJEN SELITYS:

- U UUSI LIIKENNEMERKKI SJOITETAAN OSOITETTUUN PAIKKAAN
- NP NYKYINEN LIIKENNEMERKKI POISTETAAN

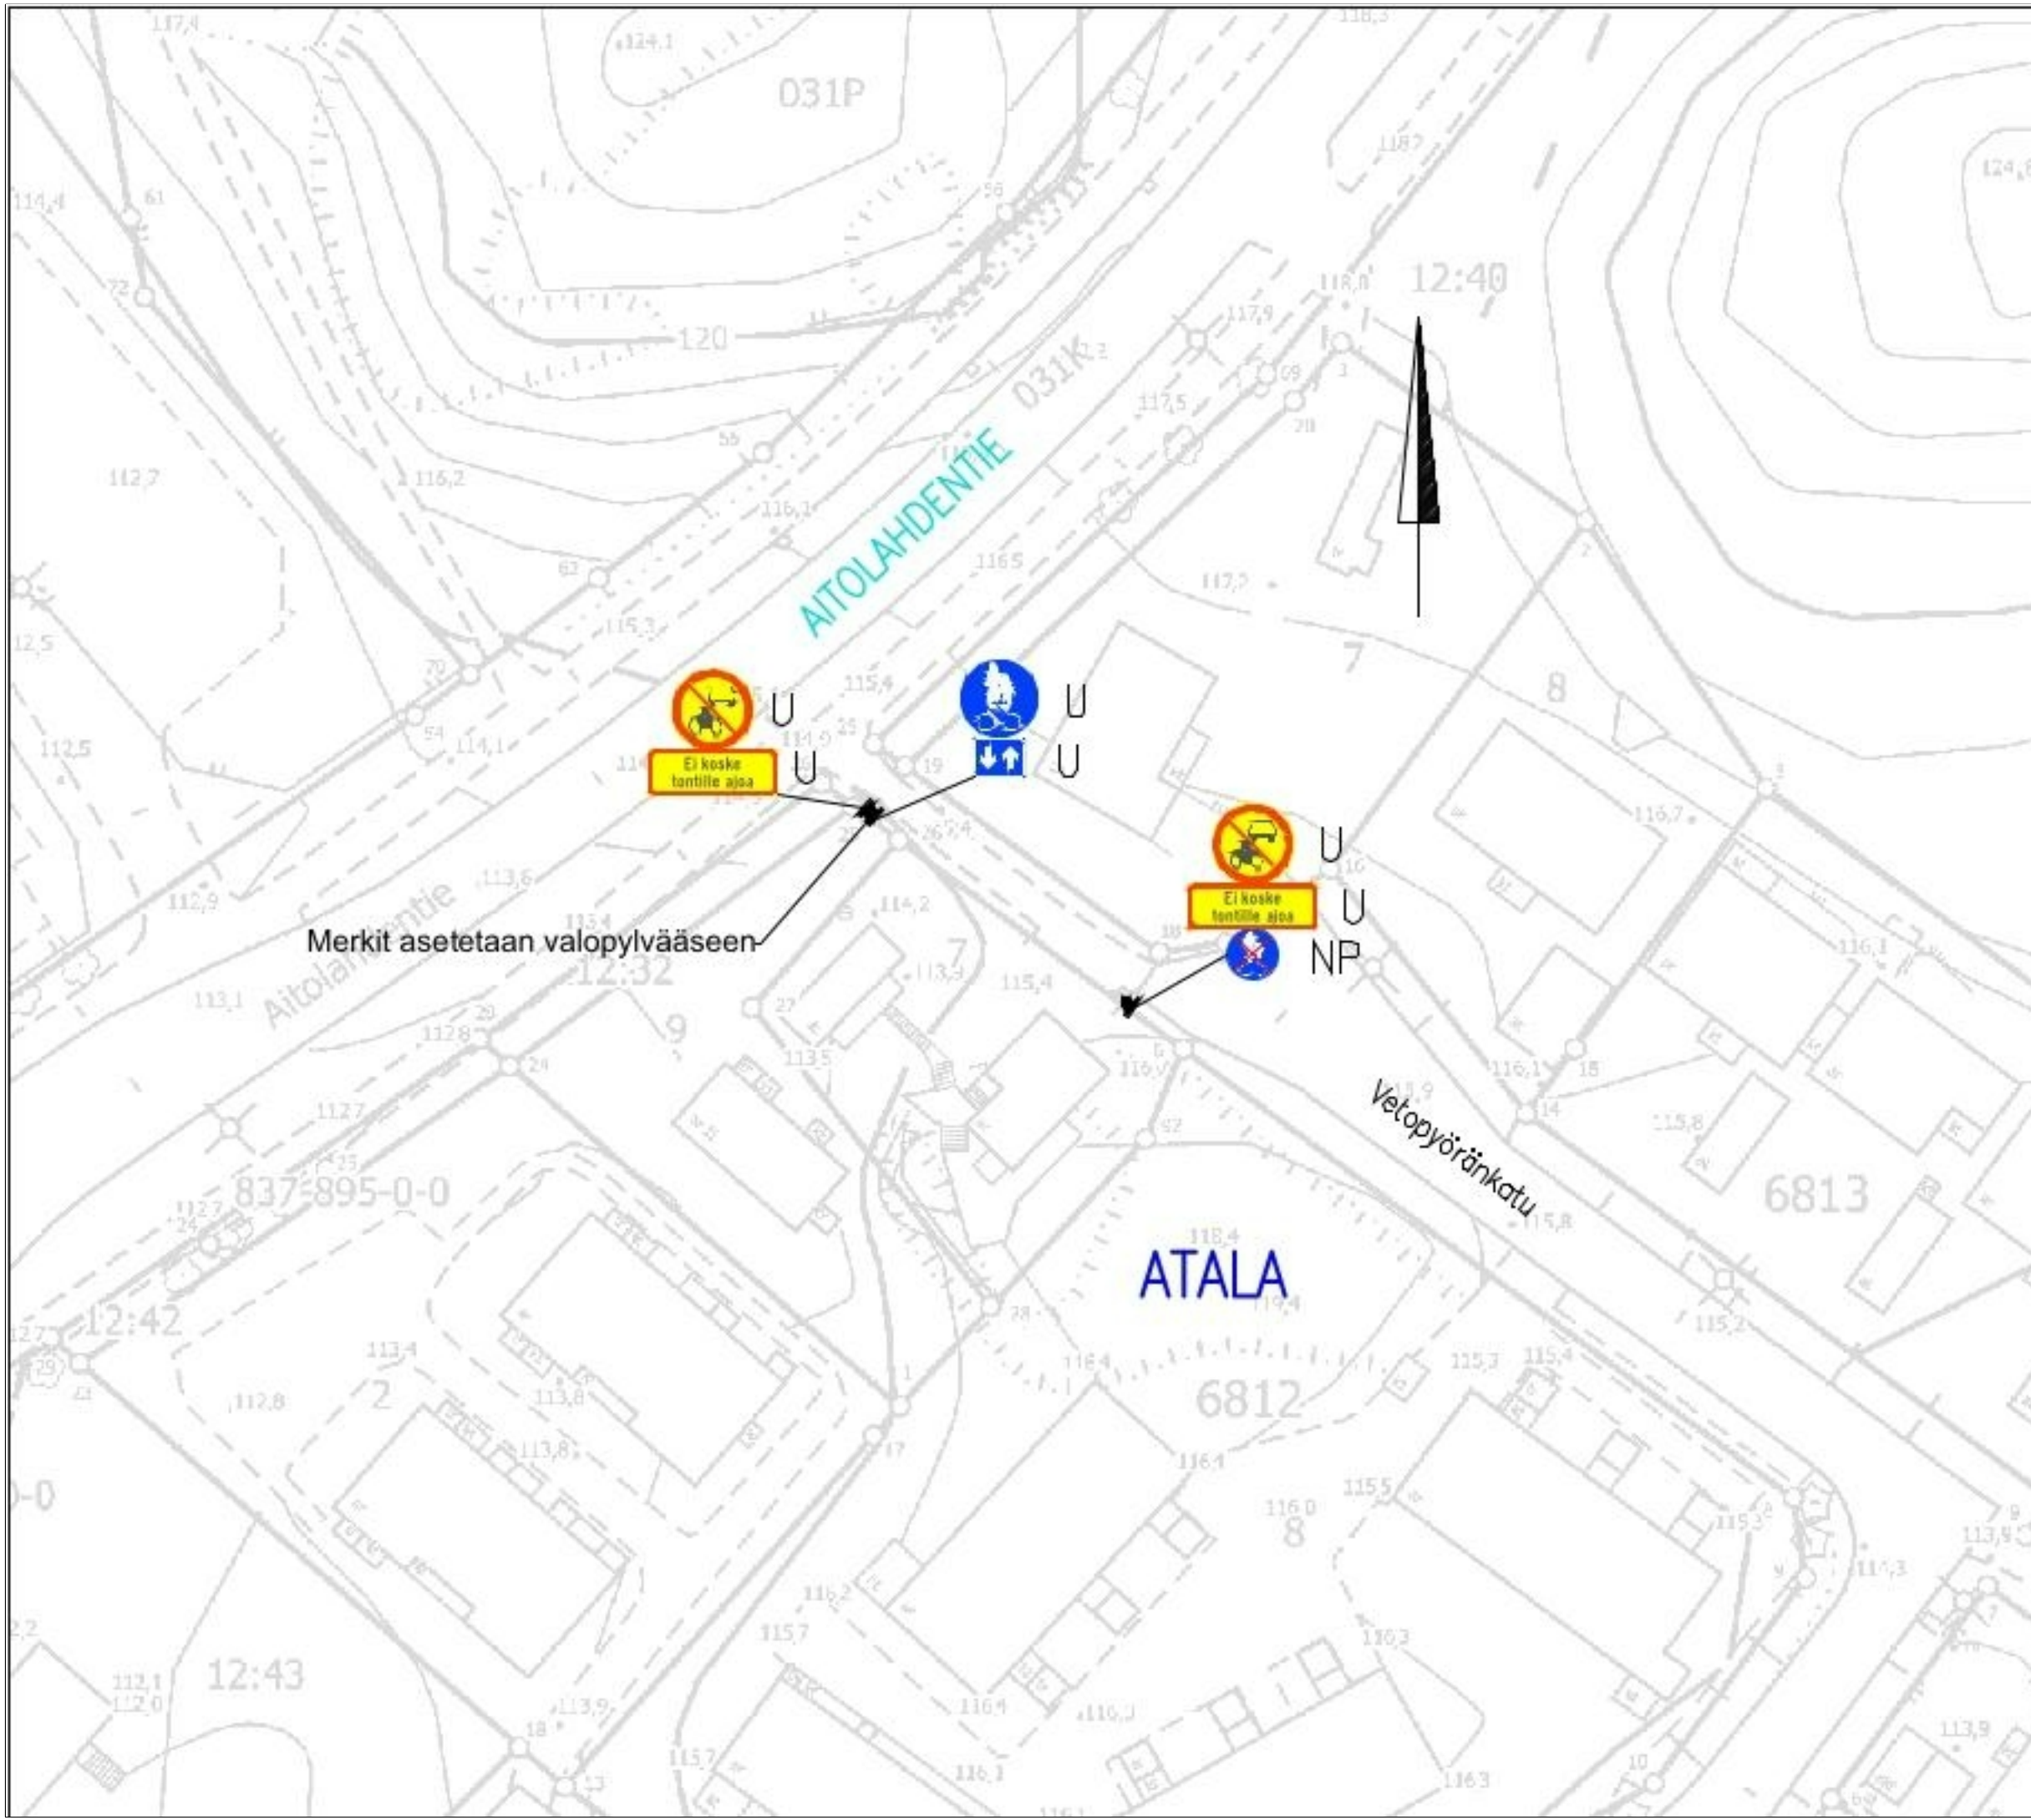

Merkit asetetaan valopylvääseen

VETOPYÖRÄNKATU
Tontille ajon selkeyttäminen
Atala
Liikennemerkkisuunnitelma
Piir.no: 19/23388
5.6.2026 / VPi
Liite suunnittelupäällikön päätökseen