
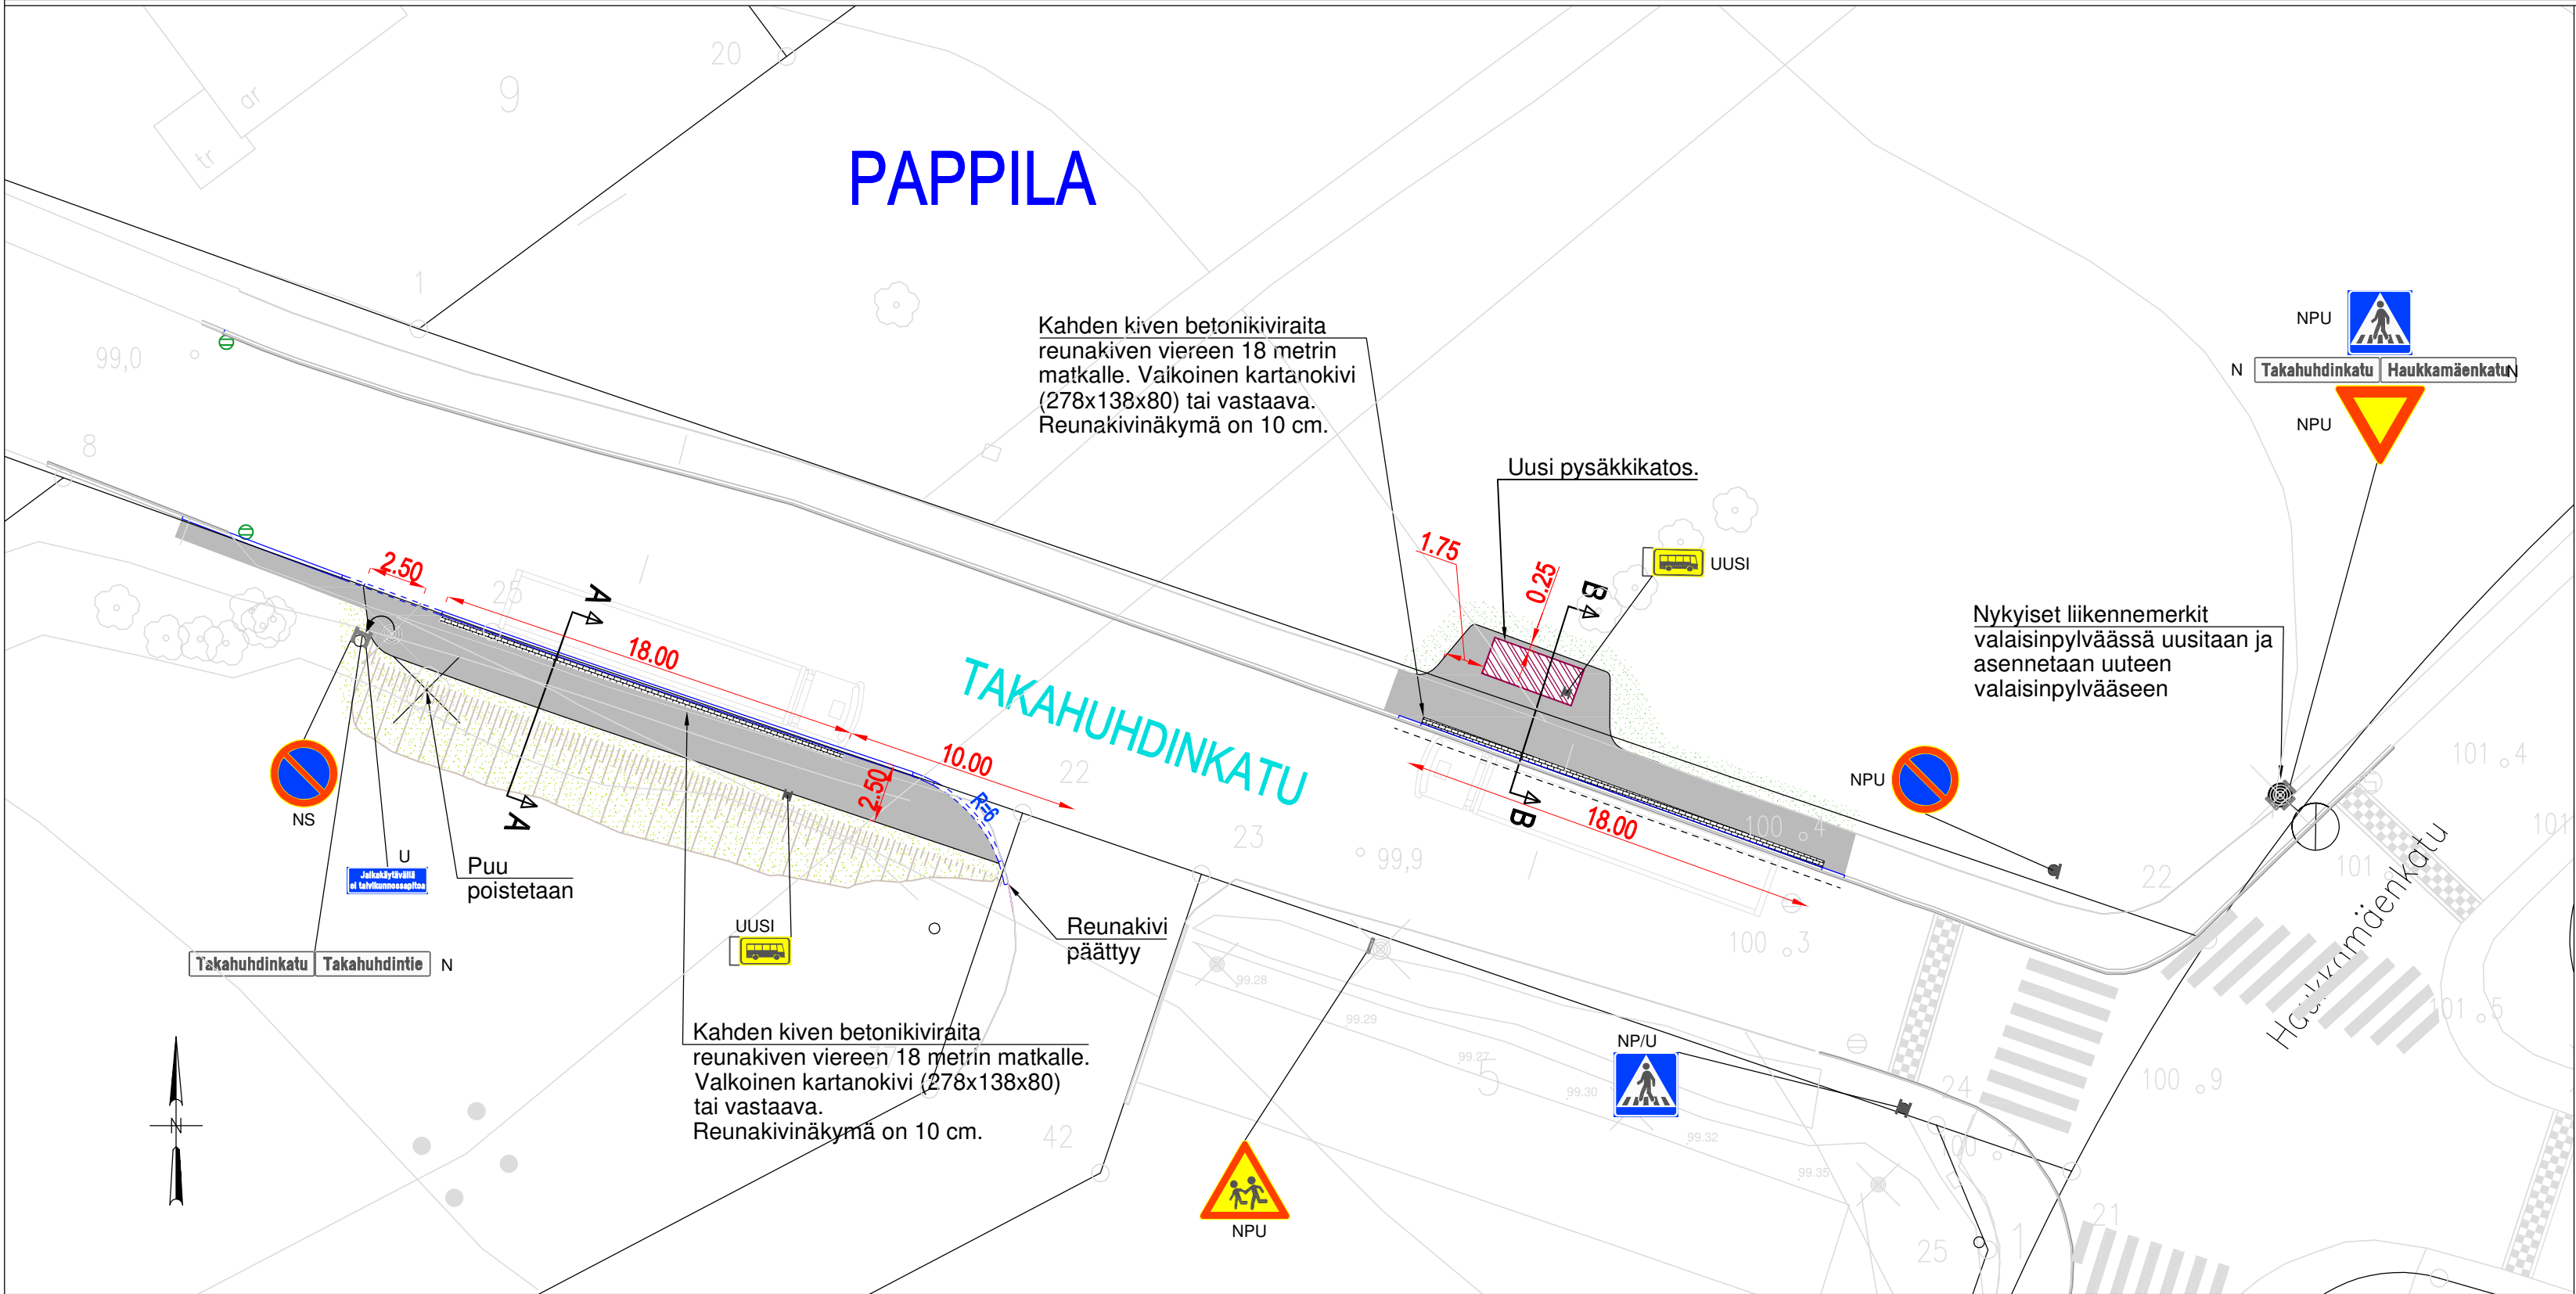
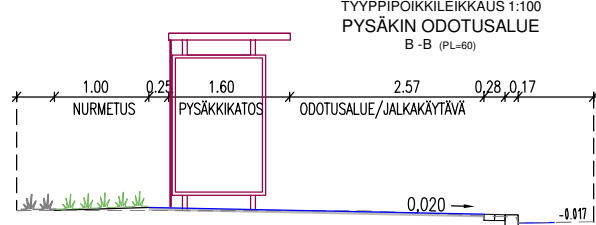
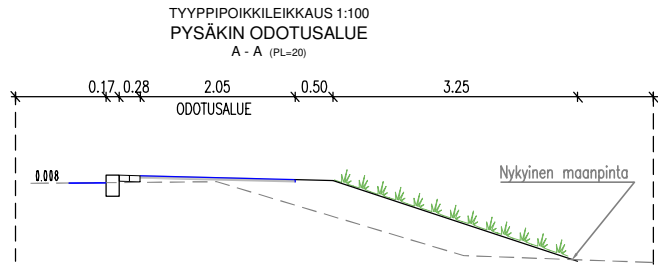
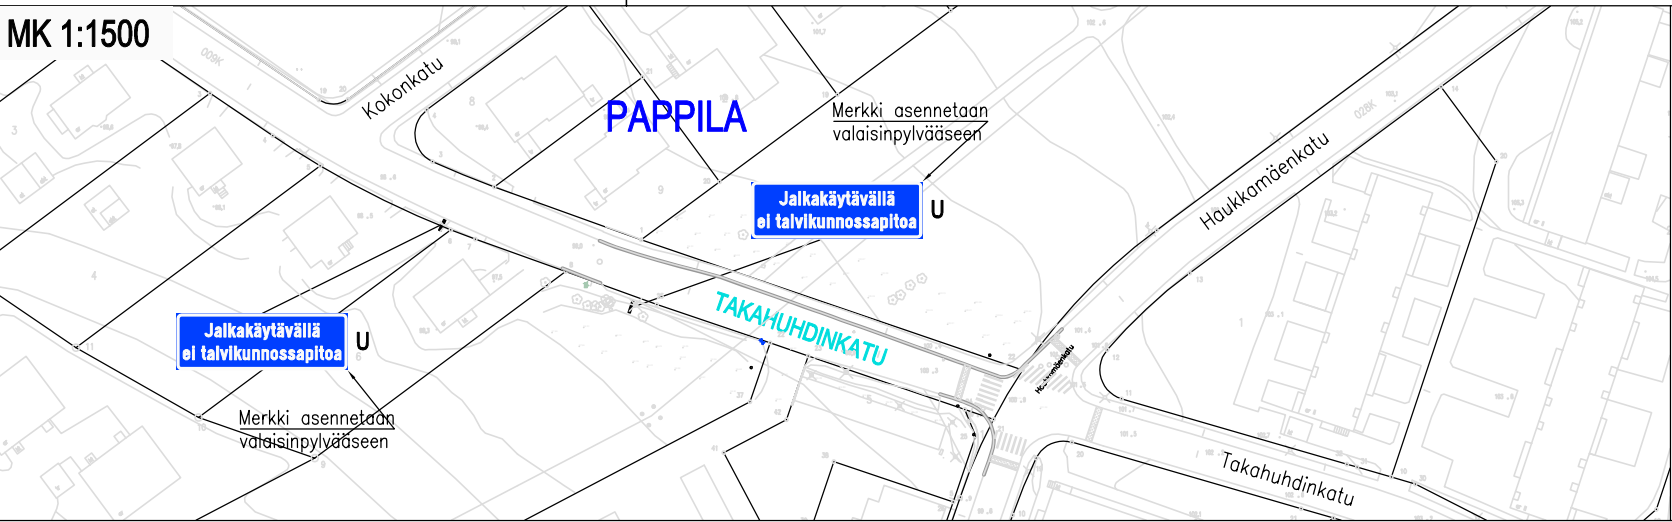


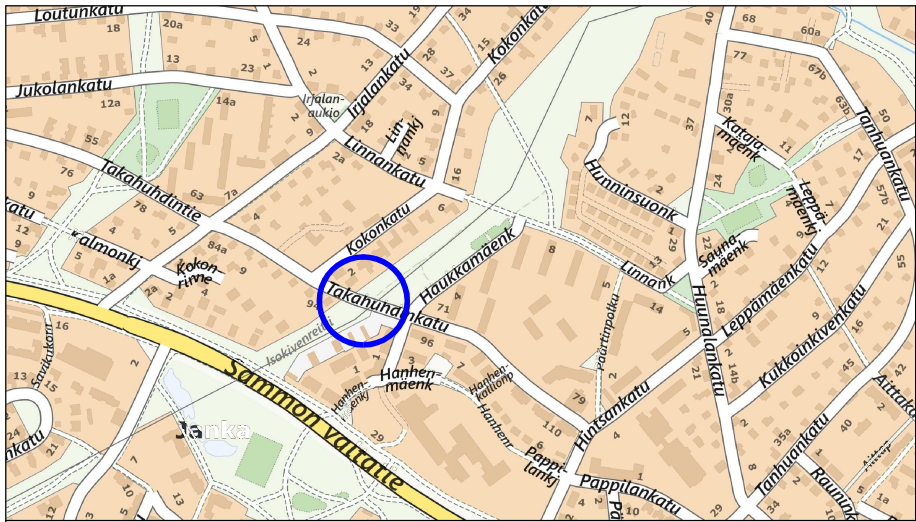

PÄÄLLYSTEMATERIAALIT, MERKINTÖJEN SELITYS:

- ASFALTIPÄÄLLYTEINEN JALKAKÄYTÄVÄ TAI BUSSIN ODOTUSALUE
- BETONIKIVIRAITA PYSÄKILLÄ
- NURMI / NIITTY

RAKENTEET, MERKINTÖJEN SELITYS:

- GRANIITTINEN REUNAKIVI, NÄKYMÄ 10 CM. RAAKAREUNAKIVI S170, KURUN HARMAA
- MADALLETTU GRANIITTINEN REUNAKIVI, S170, KURUN HARMAA. REUNAKIVINÄKYMÄ 3 CM. REUNAKIVILINJAN KORKEUSEROT TASOITETAAN N. METRIN MATKALLA ALASLASKUJEN PÄISSÄ, JALKAKÄYTÄVÄN TAI PYÖRÄTIEN REUNALINJA (PÄÄLLYTEEN REUNA)
- UUSI / NYKYINEN HULEVESIKAIVO
- NYKYINEN / UUSI VALAISINPYLVÄS, METALLIPYLVÄS

LIIKENTEENOHJAUS, MERKINTÖJEN SELITYS:

- U UUSI LIIKENNEMERKKI SJOITETAAN OSOITETTUUN PAIKKAAN
- N NYKYINEN LIIKENNEMERKKIPYLVÄS MERKKEINEEN SÄILYY ENNALLAAN
- NS NYKYINEN LIIKENNEMERKKI SIIRRETÄÄN OSOITETTUUN PAIKKAAN
- NP/U NYKYINEN LIIKENNEMERKKI POISTETAAN JA UUSI VASTAAVA MERKKI ASENNETAAN NYKYISEEN LIIKENNEMERKKIPYLVÄÄSEEN

Tässä suunnitelmassa on käytetty ETRS-GK24/N2000 taso- ja korkeuskoordinaatistoa

 TAMPEREEN KAUPUNKI KAUPUNKIYMPÄRISTÖN PALVELUALUE		Kaupunkiympäristön rakennuttaminen ja ylläpito	
TAKAHUHDINKATU V. KOKONKATU-HAUKKAMÄENKATU UUSI PYSÄKKIPARI PAPPILA		Diaarinumero: TRE:4755/10.03.02/2026	
KATUSUUNNITELMA ASEMAPIIRUSTUS 1:250		Tark. Katu	Petri Keivaara
		Tark. Liik	Heljä Aarnikko
		Pvm.	22.9.2026
Kuntatekniikan suunnittelu		Piirt. Suunn.	Elina Palovuori Elina Palovuori
		Piir.n:o 1/23353/1	