



TAMPERE

ASEMAKAAVAN MUUTOS

Kaupunginosa: NIRVA
 Kortteli nro: 4419
 Tontti nro: 1
 Erityisaluetta.

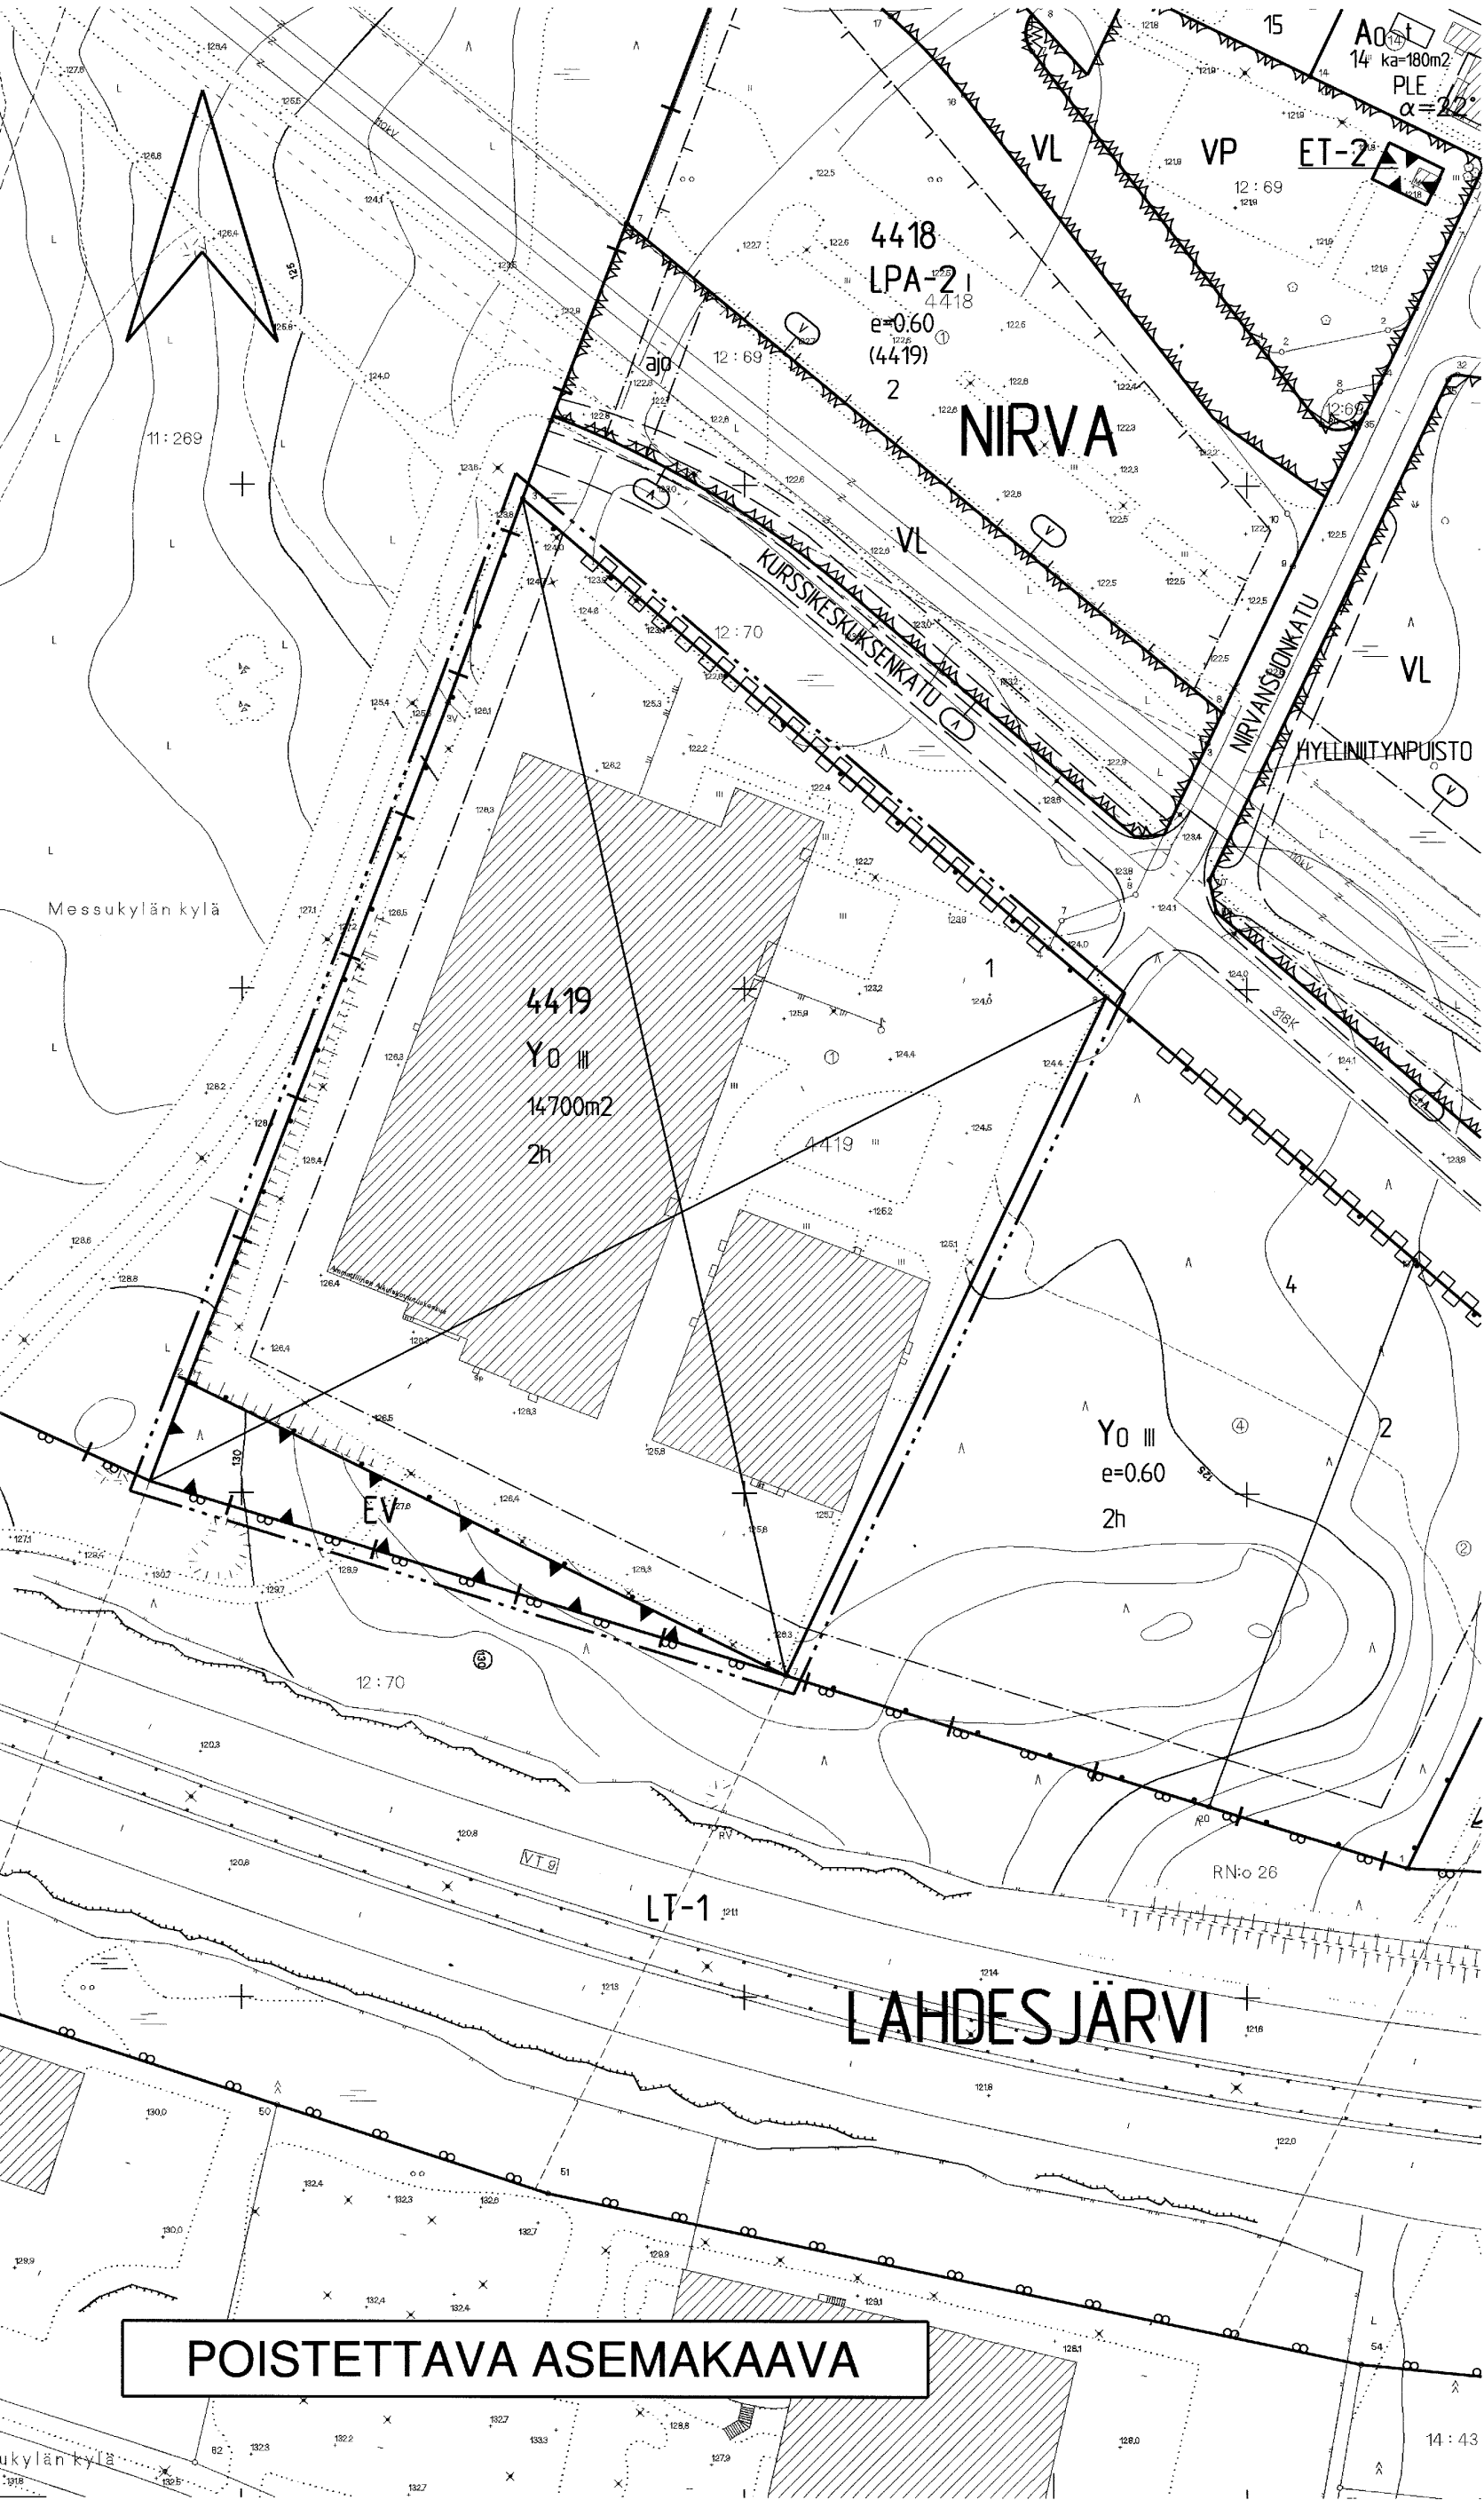

POISTETTAVA ASEMAKAAVA

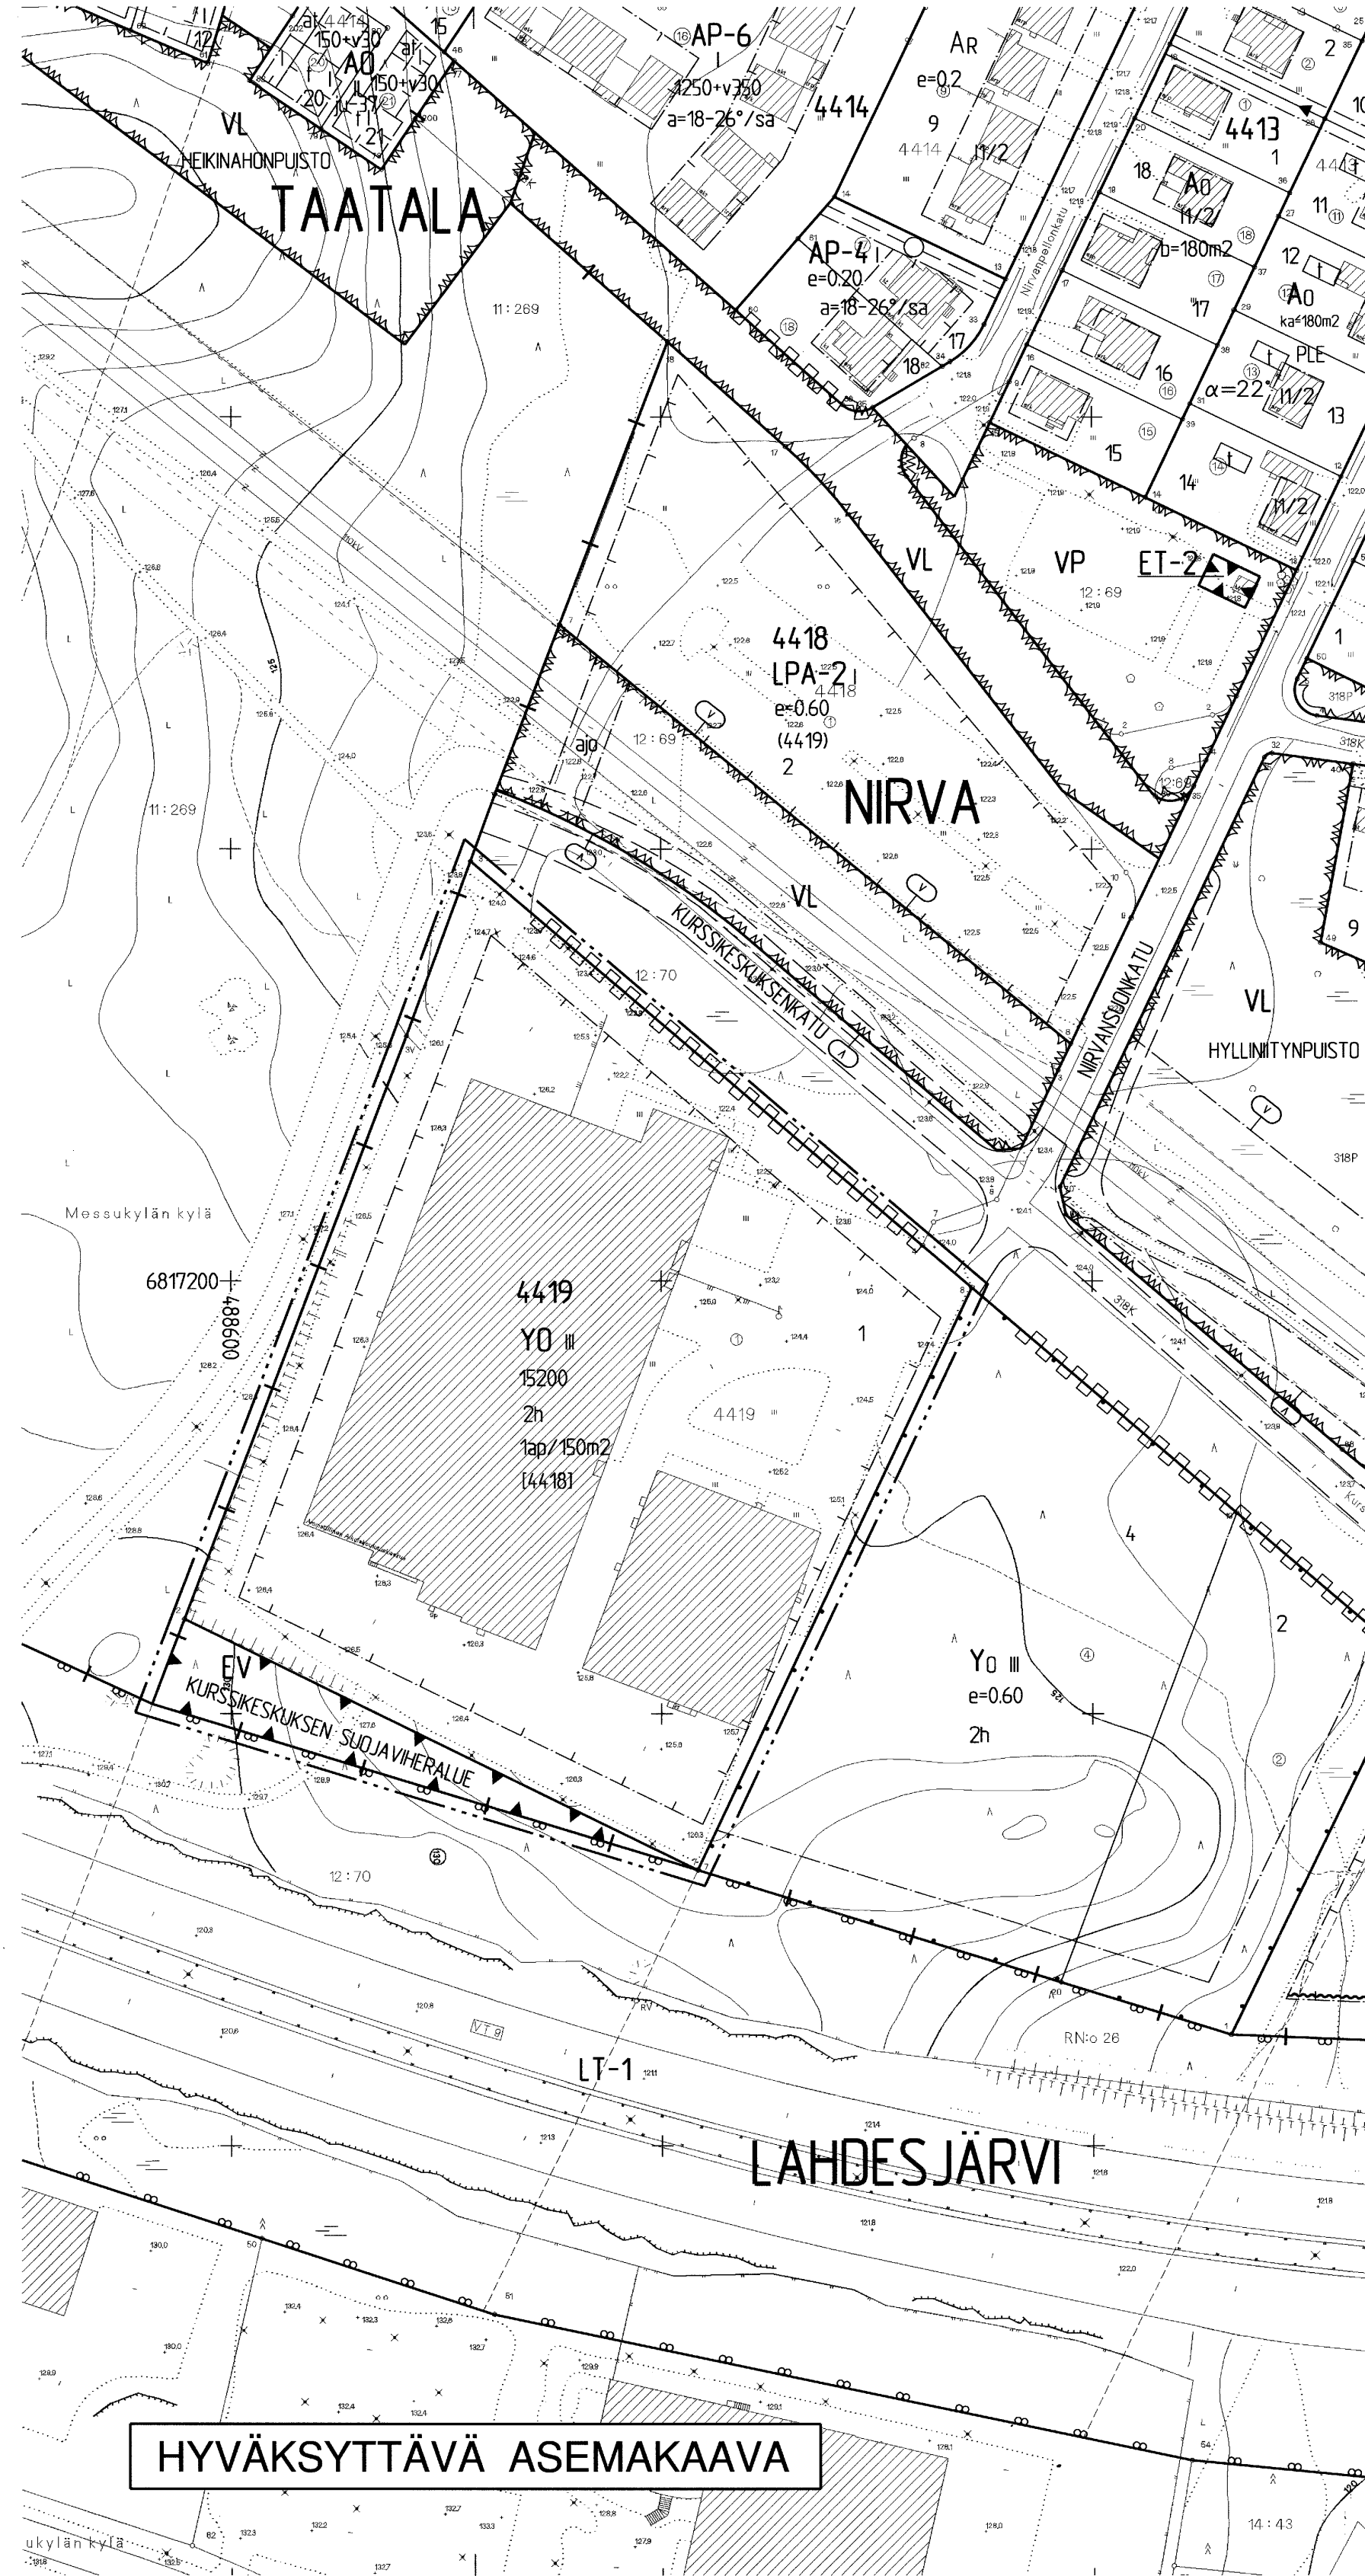

HYVÄKSYTTÄVÄ ASEMAKAAVA

- | | |
|--------------------|---|
| | Opetustoimintaa palvelevien rakennusten korttelialue. |
| | Suojaviheralue. |
| | 3 m kaava-alueen rajan ulkopuolella oleva viiva. |
| | Kaupunginosan raja. |
| | Korttelin, korttelinosan ja alueen raja. |
| | Osa-alueen raja. |
| | Poikkiviiva osoittaa rajan sen puolen, johon merkintä kohdistuu. |
| | Risti merkinnän päällä osoittaa merkinnän poistamista. |
| NIRVA | Kaupunginosan nimi. |
| 4419 | Korttelin numero. |
| 1 | Tontin numero. |
| KURSSIKESKU | Muun yleisen alueen nimi. |
| 15200 | Rakennusoikeus kerrosalaneliömetreinä. |
| III | Roomalainen numero osoittaa rakennusten, rakennuksen tai sen osan suurimman sallitun kerrosluvun. |
| 2h | Tontin suurin sallittu asuinhuoneistomäärä. |
| | Rakennusala. |
| | Katualueen rajan osa, jonka kohdalta ei saa järjestää ajo-neuvoliittymää. |
| 1ap/150m2 | Merkintä osoittaa, kuinka monta kerrosalaneliömetriä kohti on rakennettava yksi autopaikka. |
| [4418] | Hakusuluissa olevat numerot osoittavat sen korttelin tai korttelin osan, jolta autopaikat saadaan osoittaa. |

MUUTETAAN 16.09.1991 VAHVISTETTUA ASEMAKAAVAA NRO 7020 ja MUUTETAAN 28.04.1977 " " NRO 5182.

TÄHÄN ASEMAKAAVAKARTTAAN LIITTYY ASEMAKAAVAN SELOSTUS.

ASEMAKAVAEHDOTUS PERUSTUU POHJAKARTTAAN, JOKA TÄYTTÄÄ I.1.2000 VOIMAAN TULLEEN KAAVOITUSMITTAUSASETUKSEN (1284/1999) VAATIMUKSET. Tampereella 25. p:nä maaliskuuta 2003.

Kiinteistöinsinööri *Taru Laitinen*

1:1000

	Tampereen kaupunki ympäristötoimi kaavoitusyksikkö					
	NIRVA 4419 - 1 sekä erityisaluetta. Asemakaavan muutos.					
	<table border="1"> <tr> <td>Suunnittelija</td> <td>MAIJA PERHE</td> </tr> <tr> <td>Piirtäjä</td> <td>J. GRÖNLUND Kartta nro 7895</td> </tr> <tr> <td>Pvm. 24.03.2003 asemakaava-arkkitehti</td> <td>Ylia hyv. 17.06.2003 Ark. nro 19015 atk/vid</td> </tr> </table>	Suunnittelija	MAIJA PERHE	Piirtäjä	J. GRÖNLUND Kartta nro 7895	Pvm. 24.03.2003 asemakaava-arkkitehti
Suunnittelija	MAIJA PERHE					
Piirtäjä	J. GRÖNLUND Kartta nro 7895					
Pvm. 24.03.2003 asemakaava-arkkitehti	Ylia hyv. 17.06.2003 Ark. nro 19015 atk/vid					