



NYKYTILA

LIELAHDENKATU
PL1940
F-F

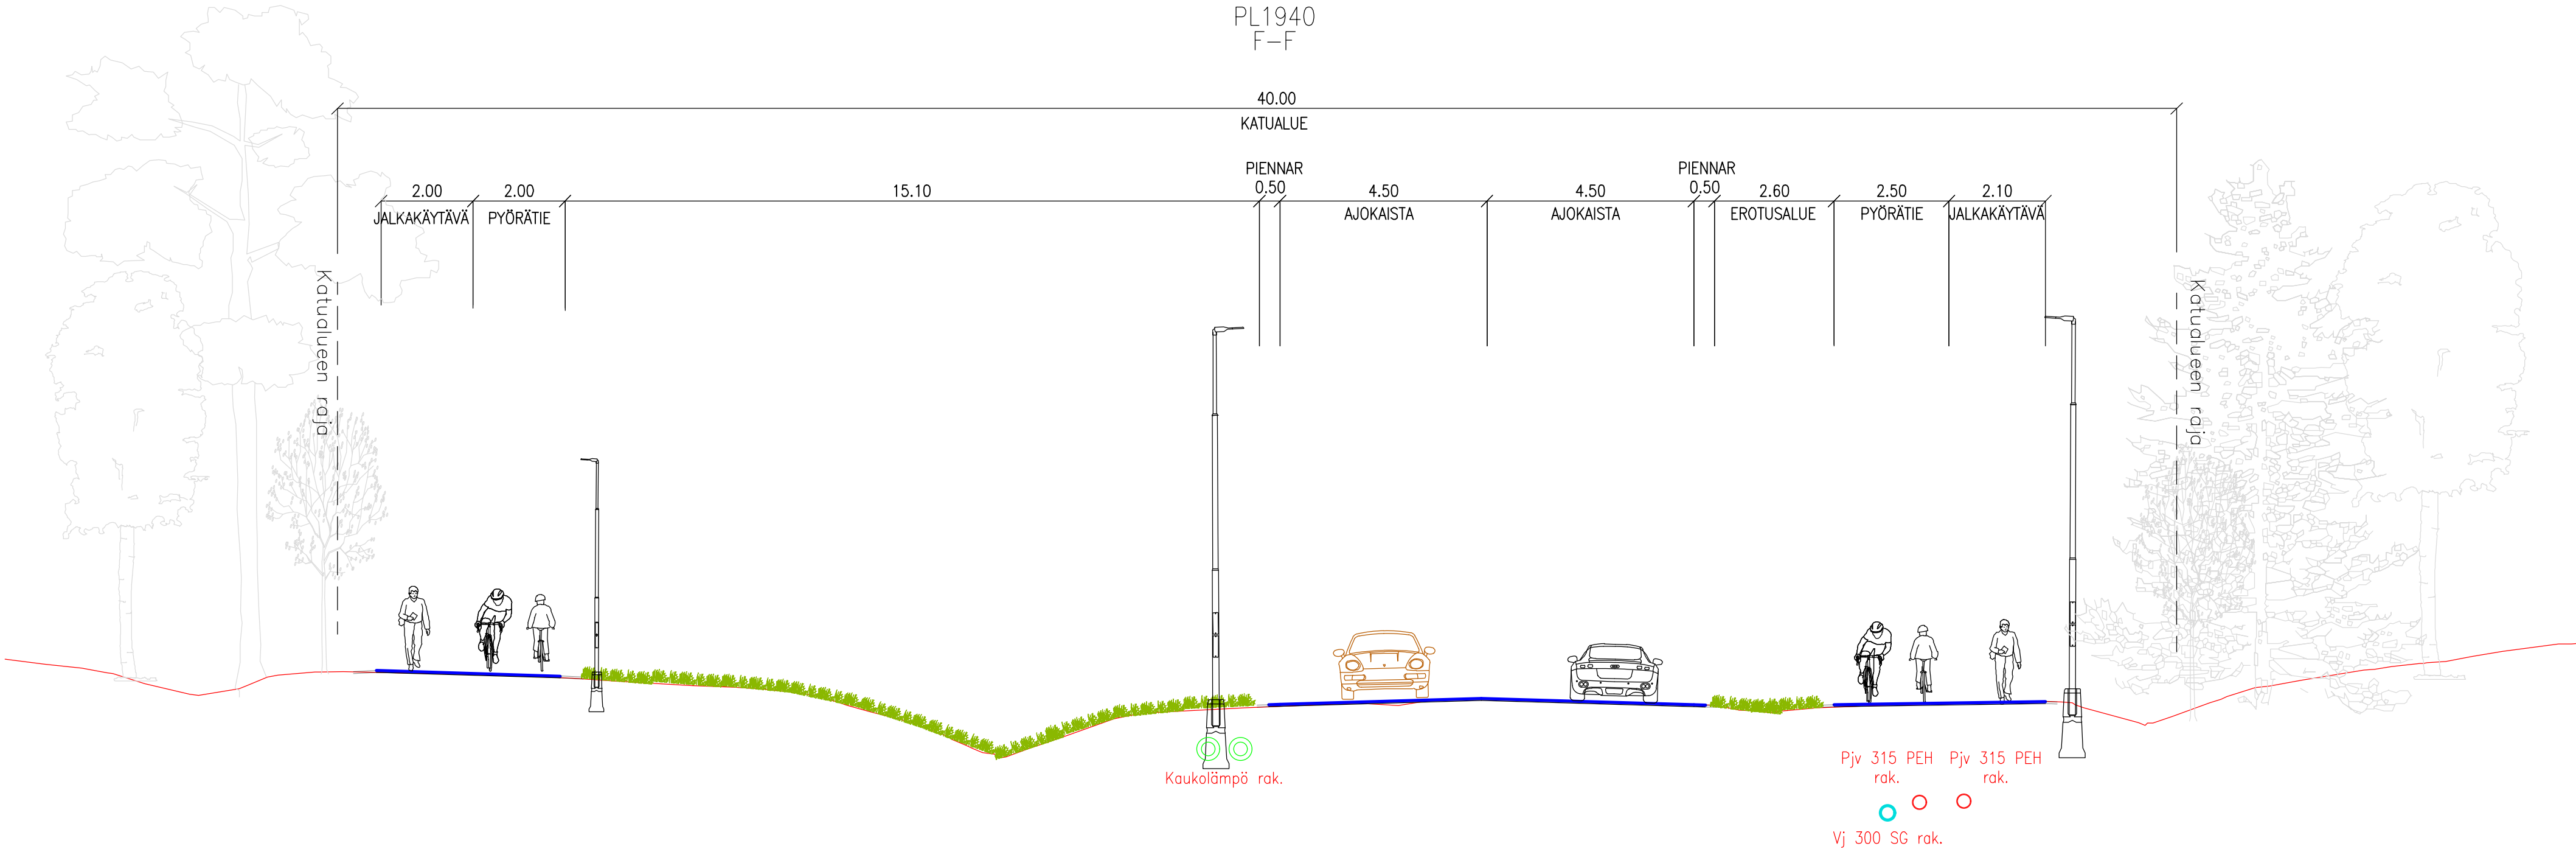

TAVOITETILA

LIELAHDENKATU
PL1940
F-F

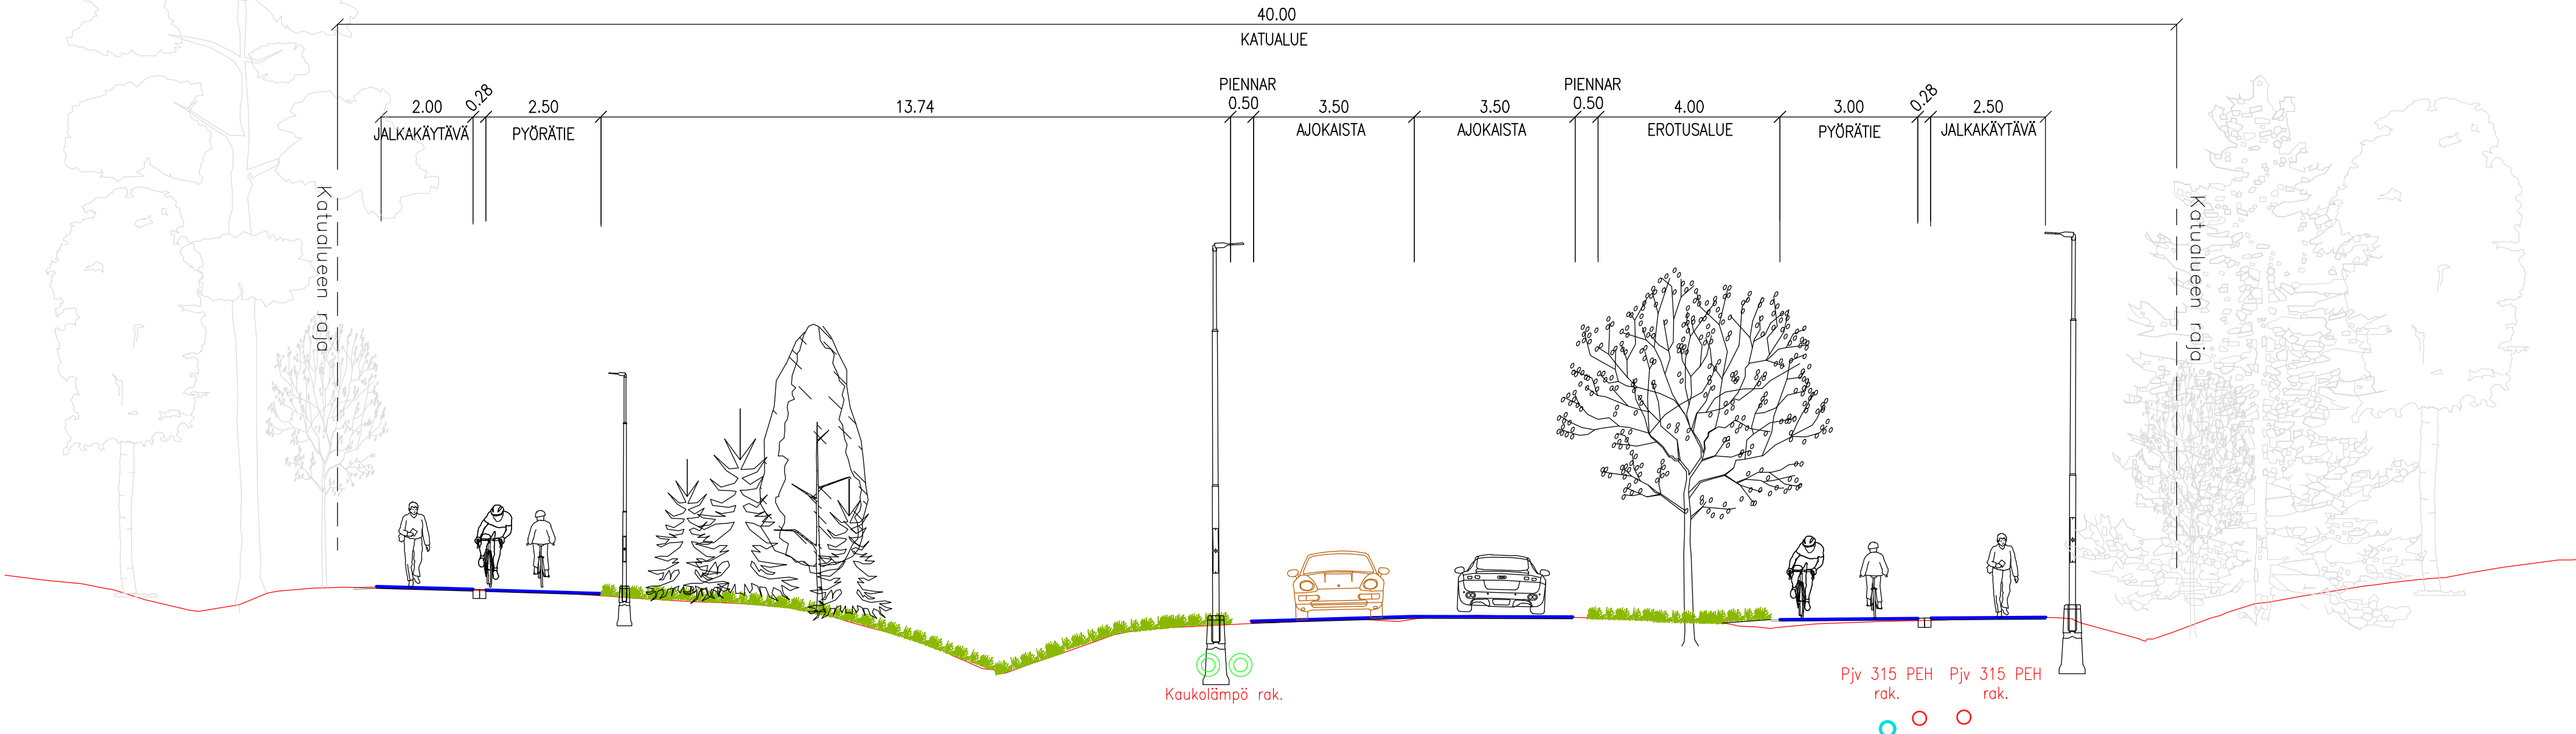

Rakennuskohteen nimi ja osoite		kaup.osa/kylä-korttelikimiestö	Piirustuksen sisältö	Koord./korkjärjestelmä	Mittakaavat
Lielahdenkadun alustava yleissuunnitelma			Poikkileikkaus F-F		1:100
Paasikiventie-Kehyskatu					
Tilaaja	Tampereen kaupunki	SITOWISE	A-INSINÖÖRIT	Suunn.ala	Työnumero
Päiväys	17.03.2025	Piirittäjä	O.Kuparinen	Piir.no	Muutos
		Suunnittelija	O.Kuparinen	LKT	
		Tarkastaja	T.Backman	Liite 12	