
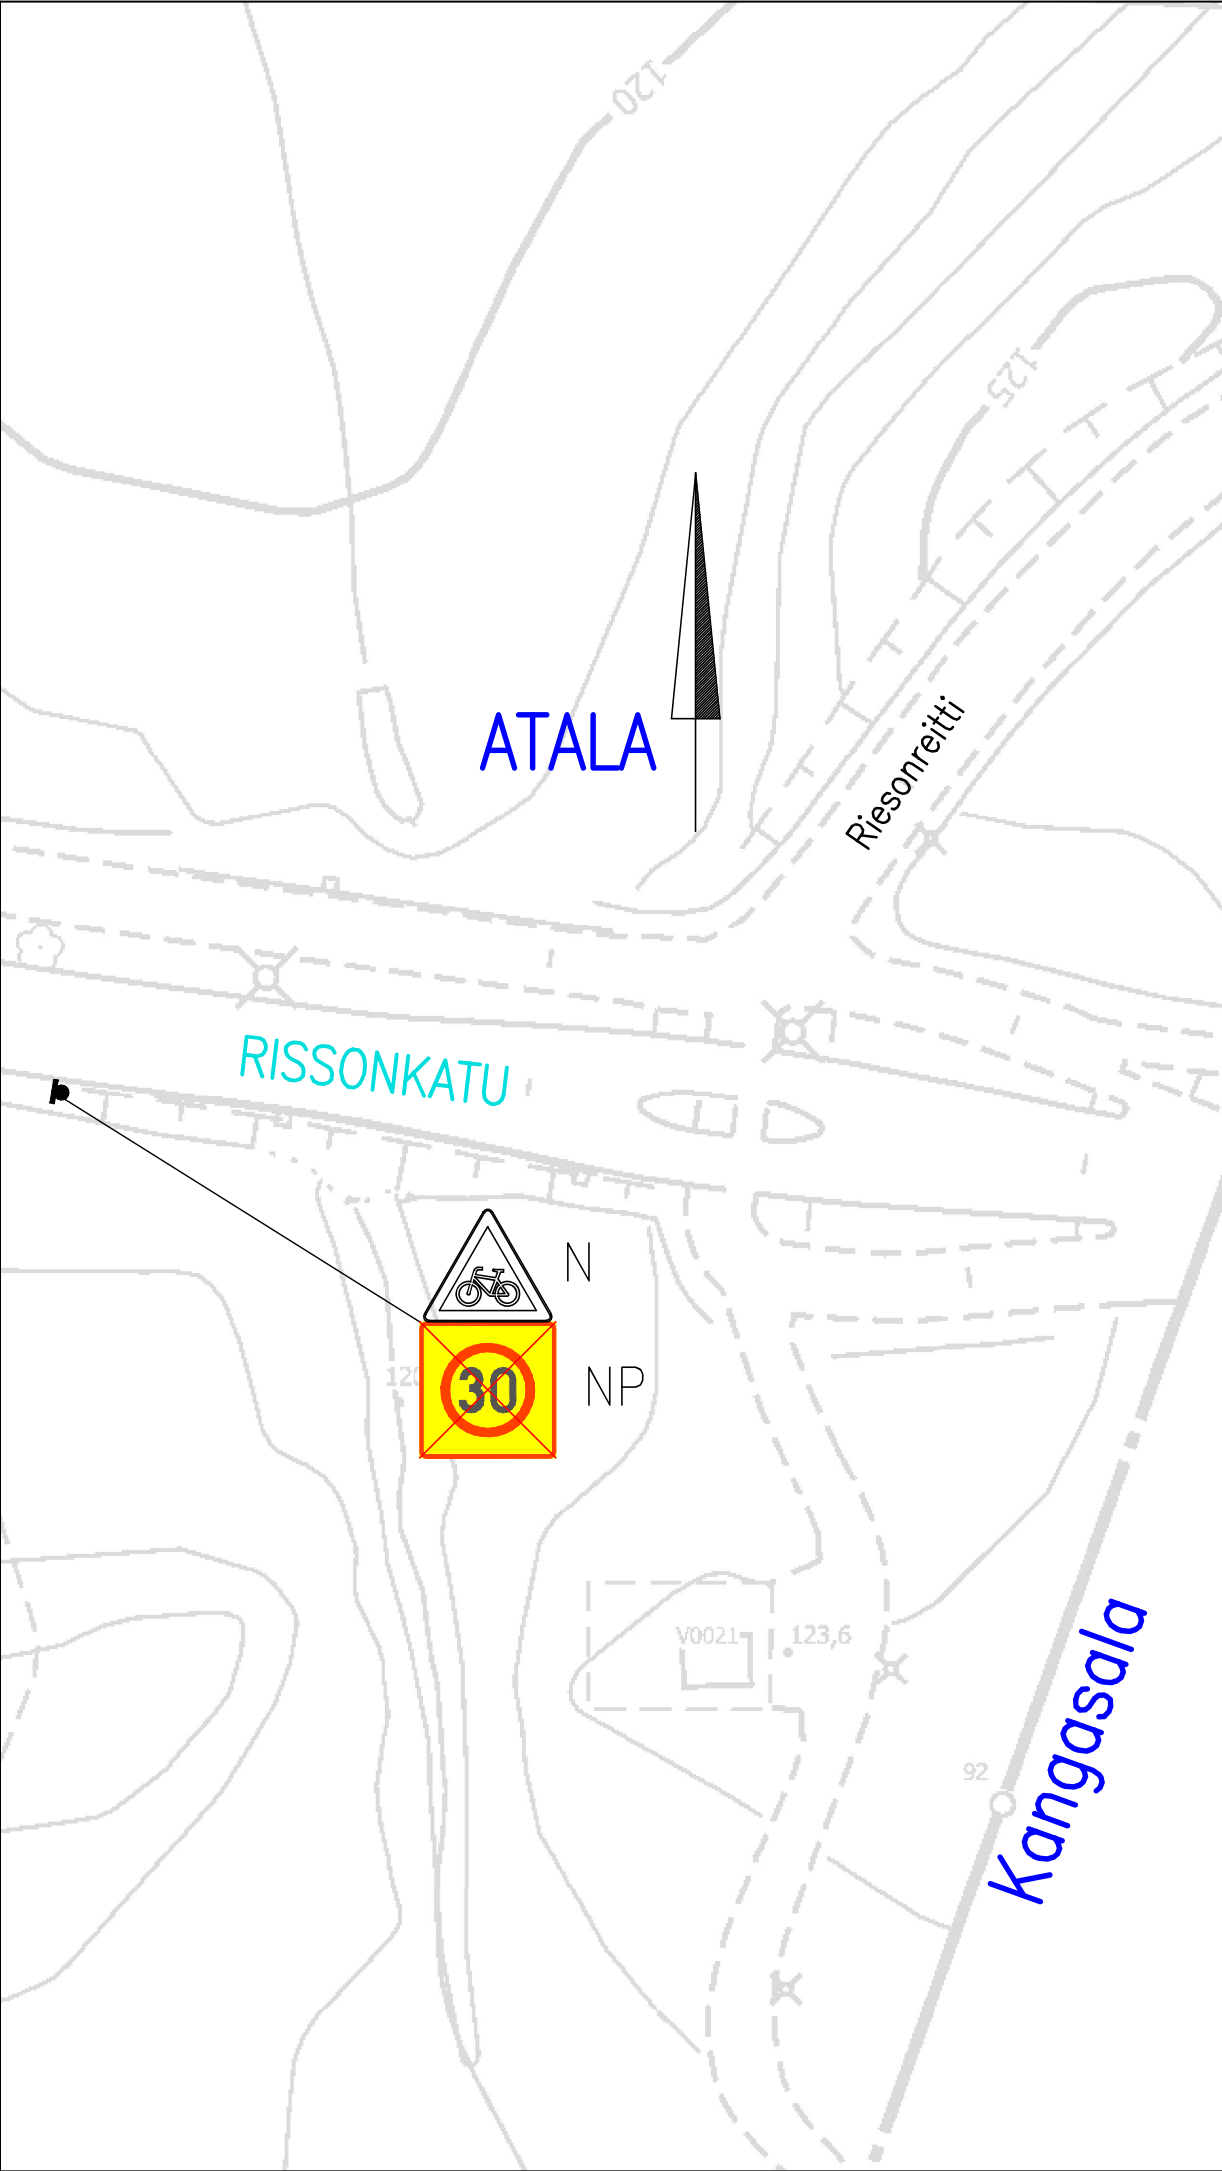


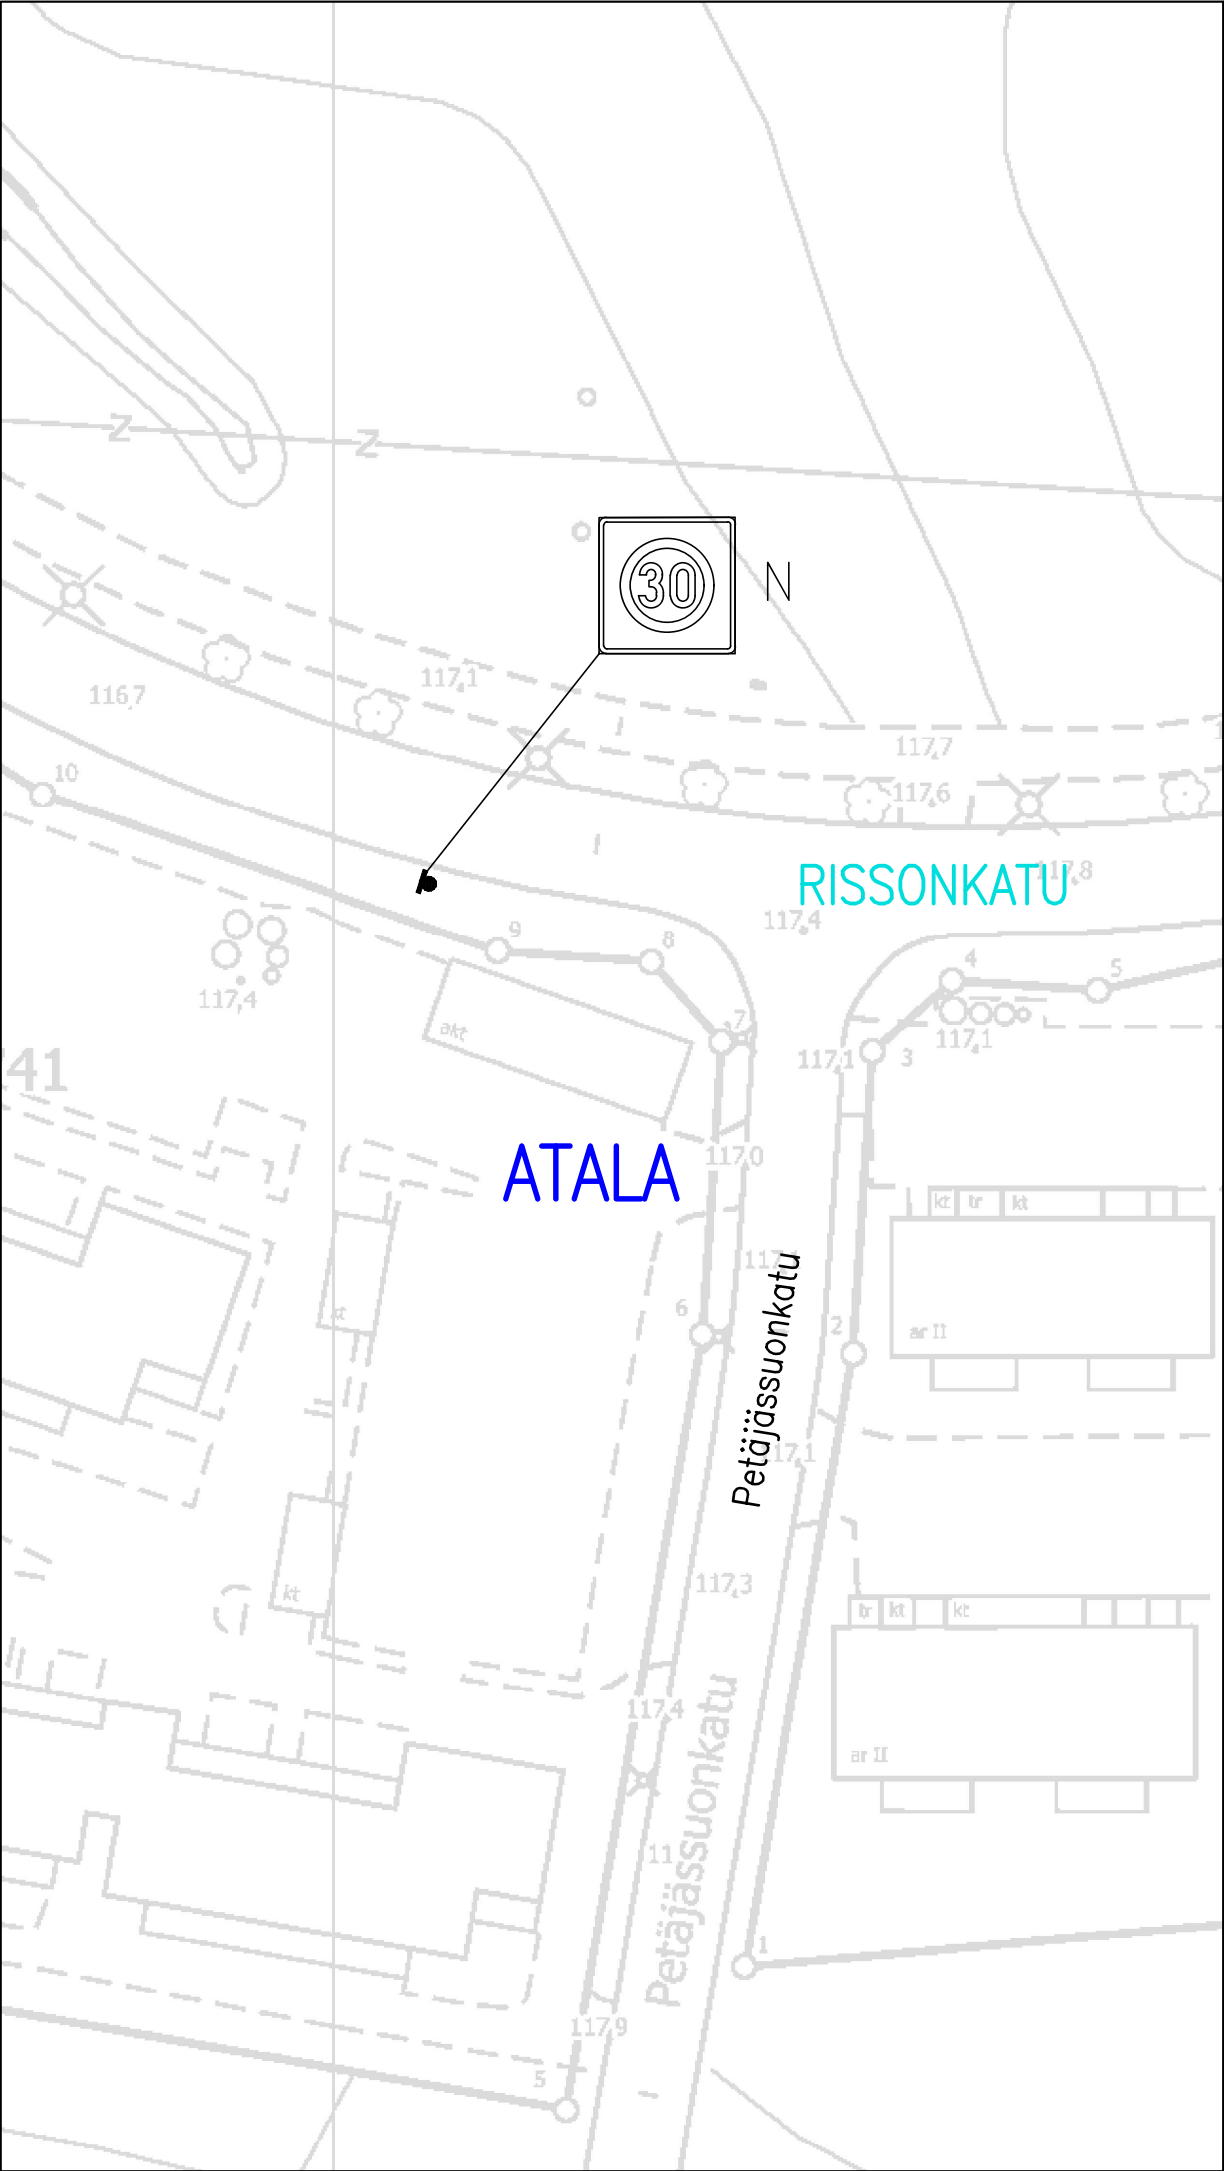

LIIKENTEEHOAJAUS, MERKINTÖJEN SELITYS:	
N	NYKYINEN LIIKENNEMERKKI SÄILYY ENNALLAAN
NP	NYKYINEN LIIKENNEMERKKI POISTETAAN

RISSONKATU
Nopeusrajoitusmerkkien korjaus Atala Liikennemerkkisuunnitelma Piir.no: 19/23467 8.9.2026 / VPi