


# RANTAPERKIÖ

LIIKENTEENOHAUS, MERKINTÖJEN SELITYS:

U UUSI LIKENNEMERKKI  
SJOITETAAN OSOITETTUUN PAKKAAN

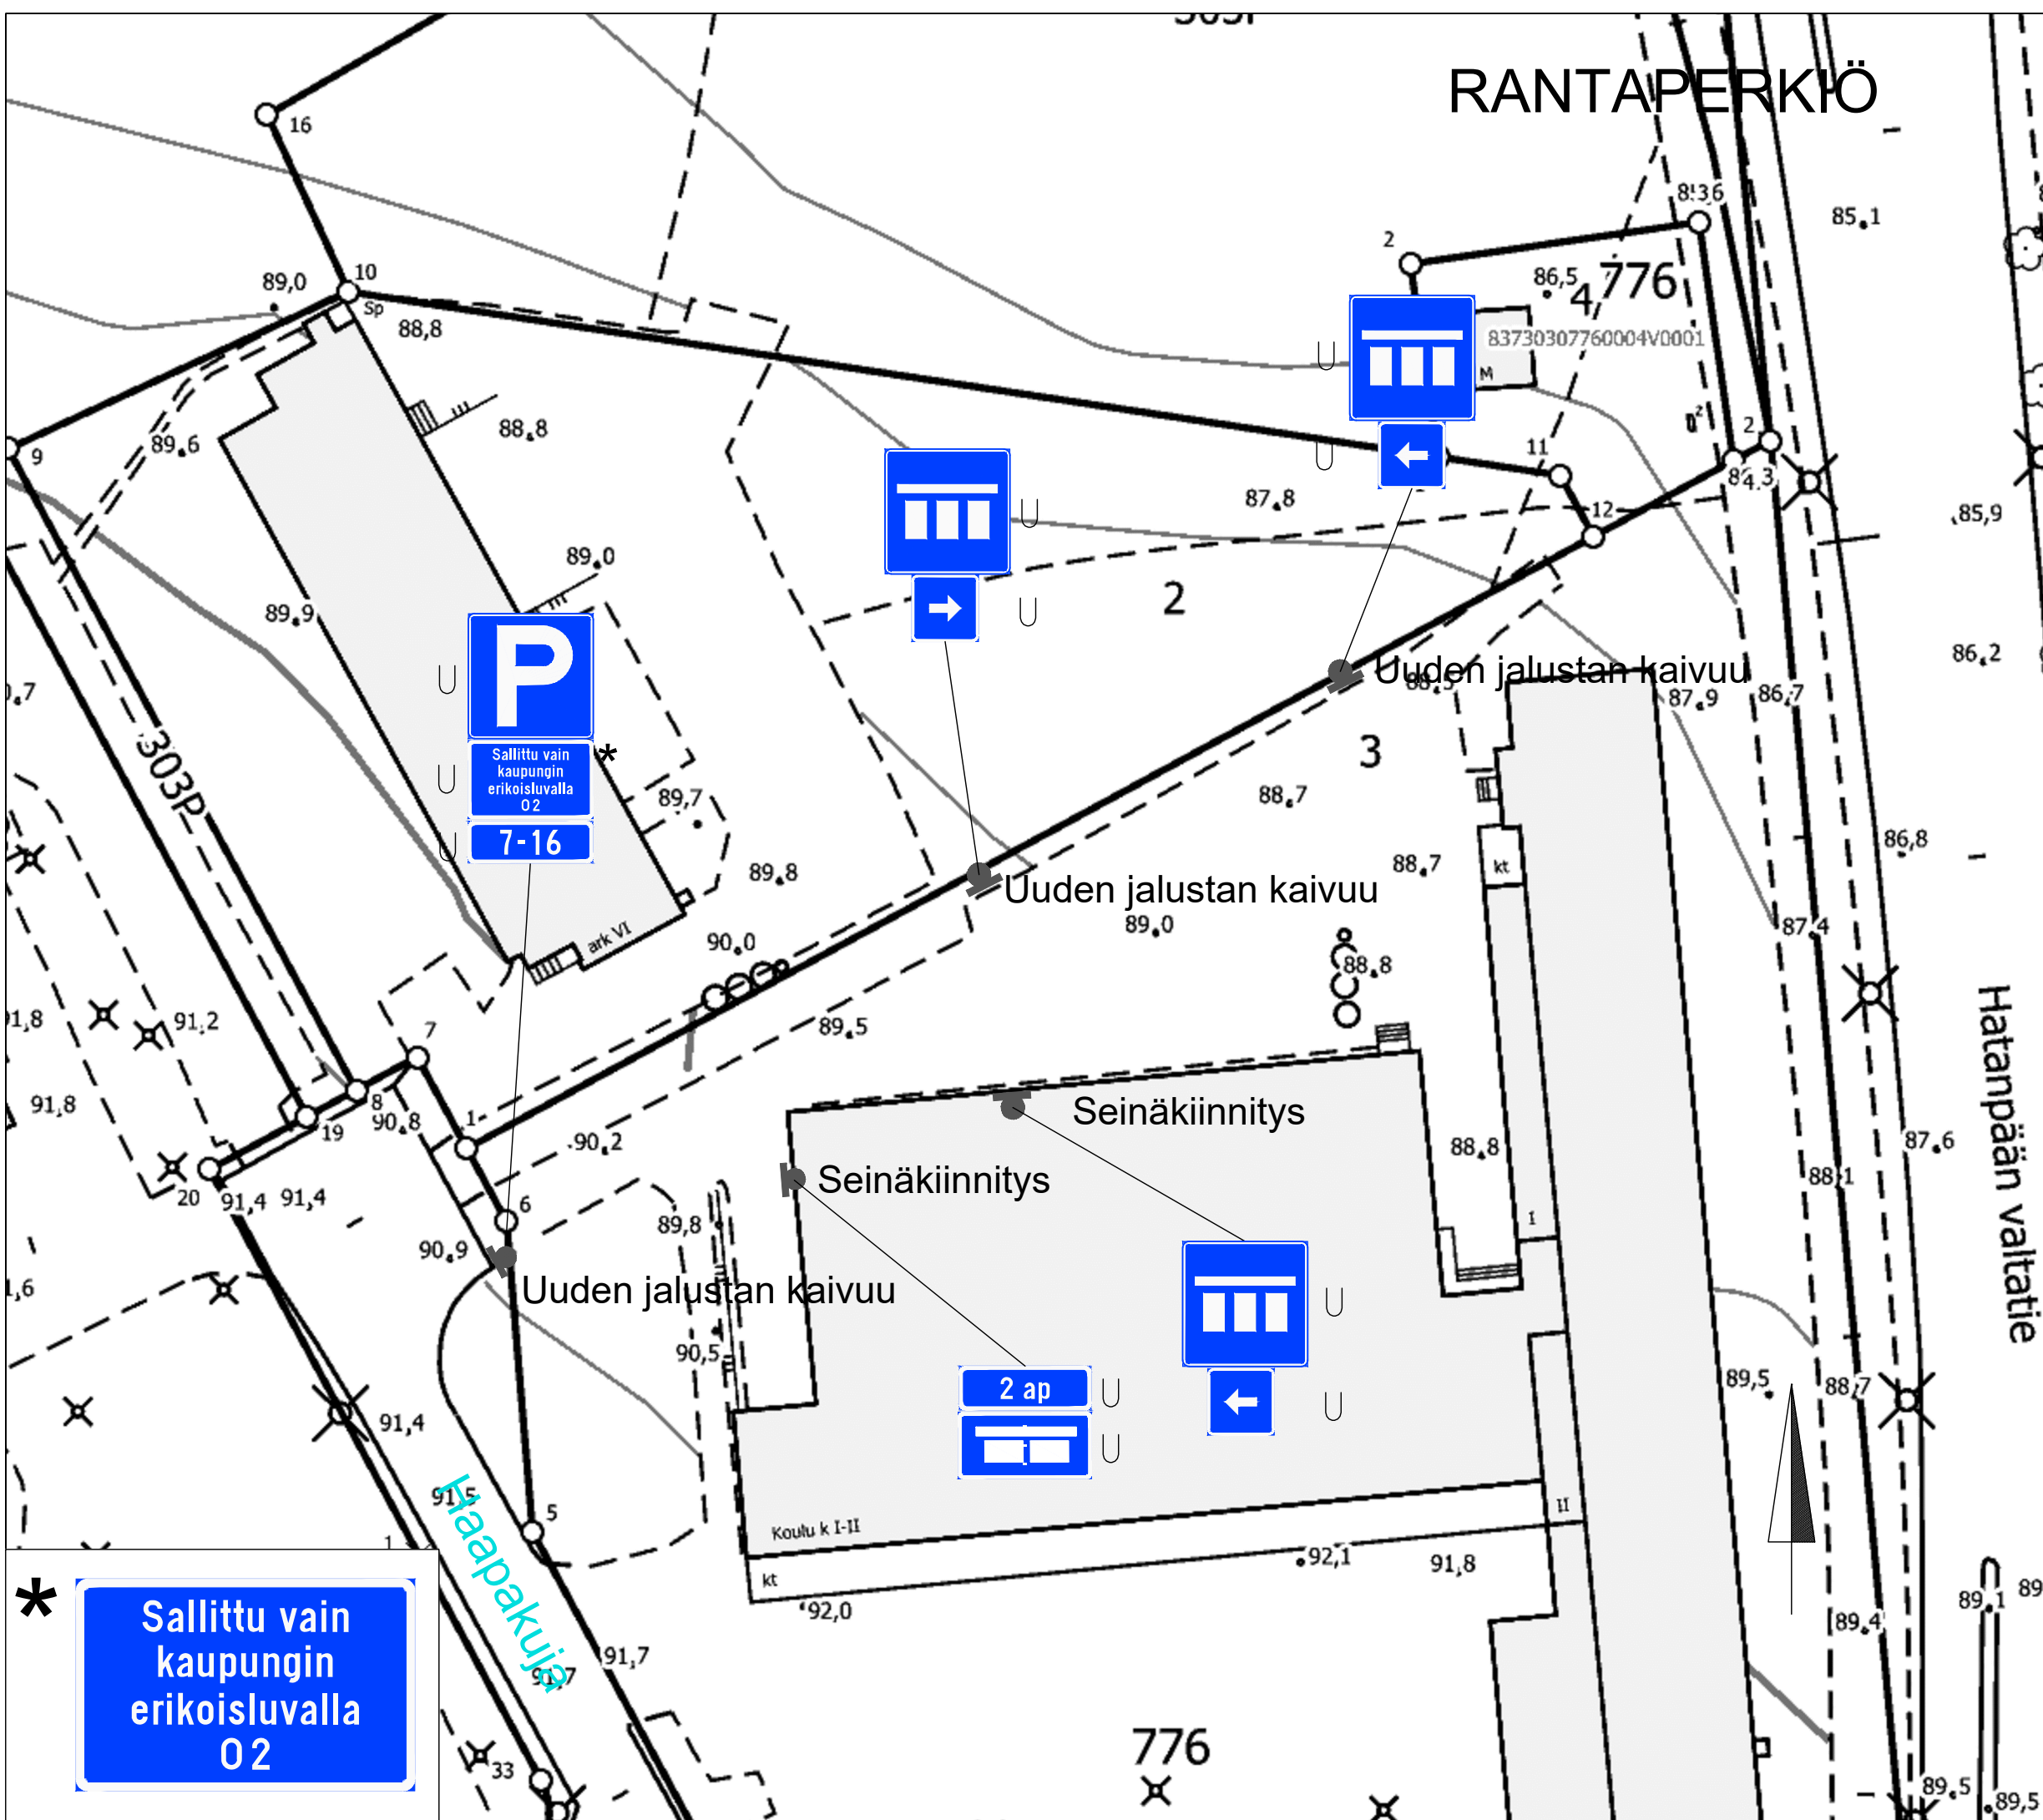

**P**  
Sallittu vain kaupungin erikoisluvalla 02  
7-16

**→**

**←**

2 ap  
**←**

**←**

\*  
**Sallittu vain kaupungin erikoisluvalla 02**

### Koulujen piha-alueiden pysäköintimuutokset

Hatampään koulu  
RANTAPERKIÖ  
Liikennemerkkisuunnitelma  
Pii.no: 1/21341/1  
8.2.2021 / LPu  
Liite suunnittelupäällikön päätökseen