


Lääkärinkatu PL 4840

Katualue, n. 48 m

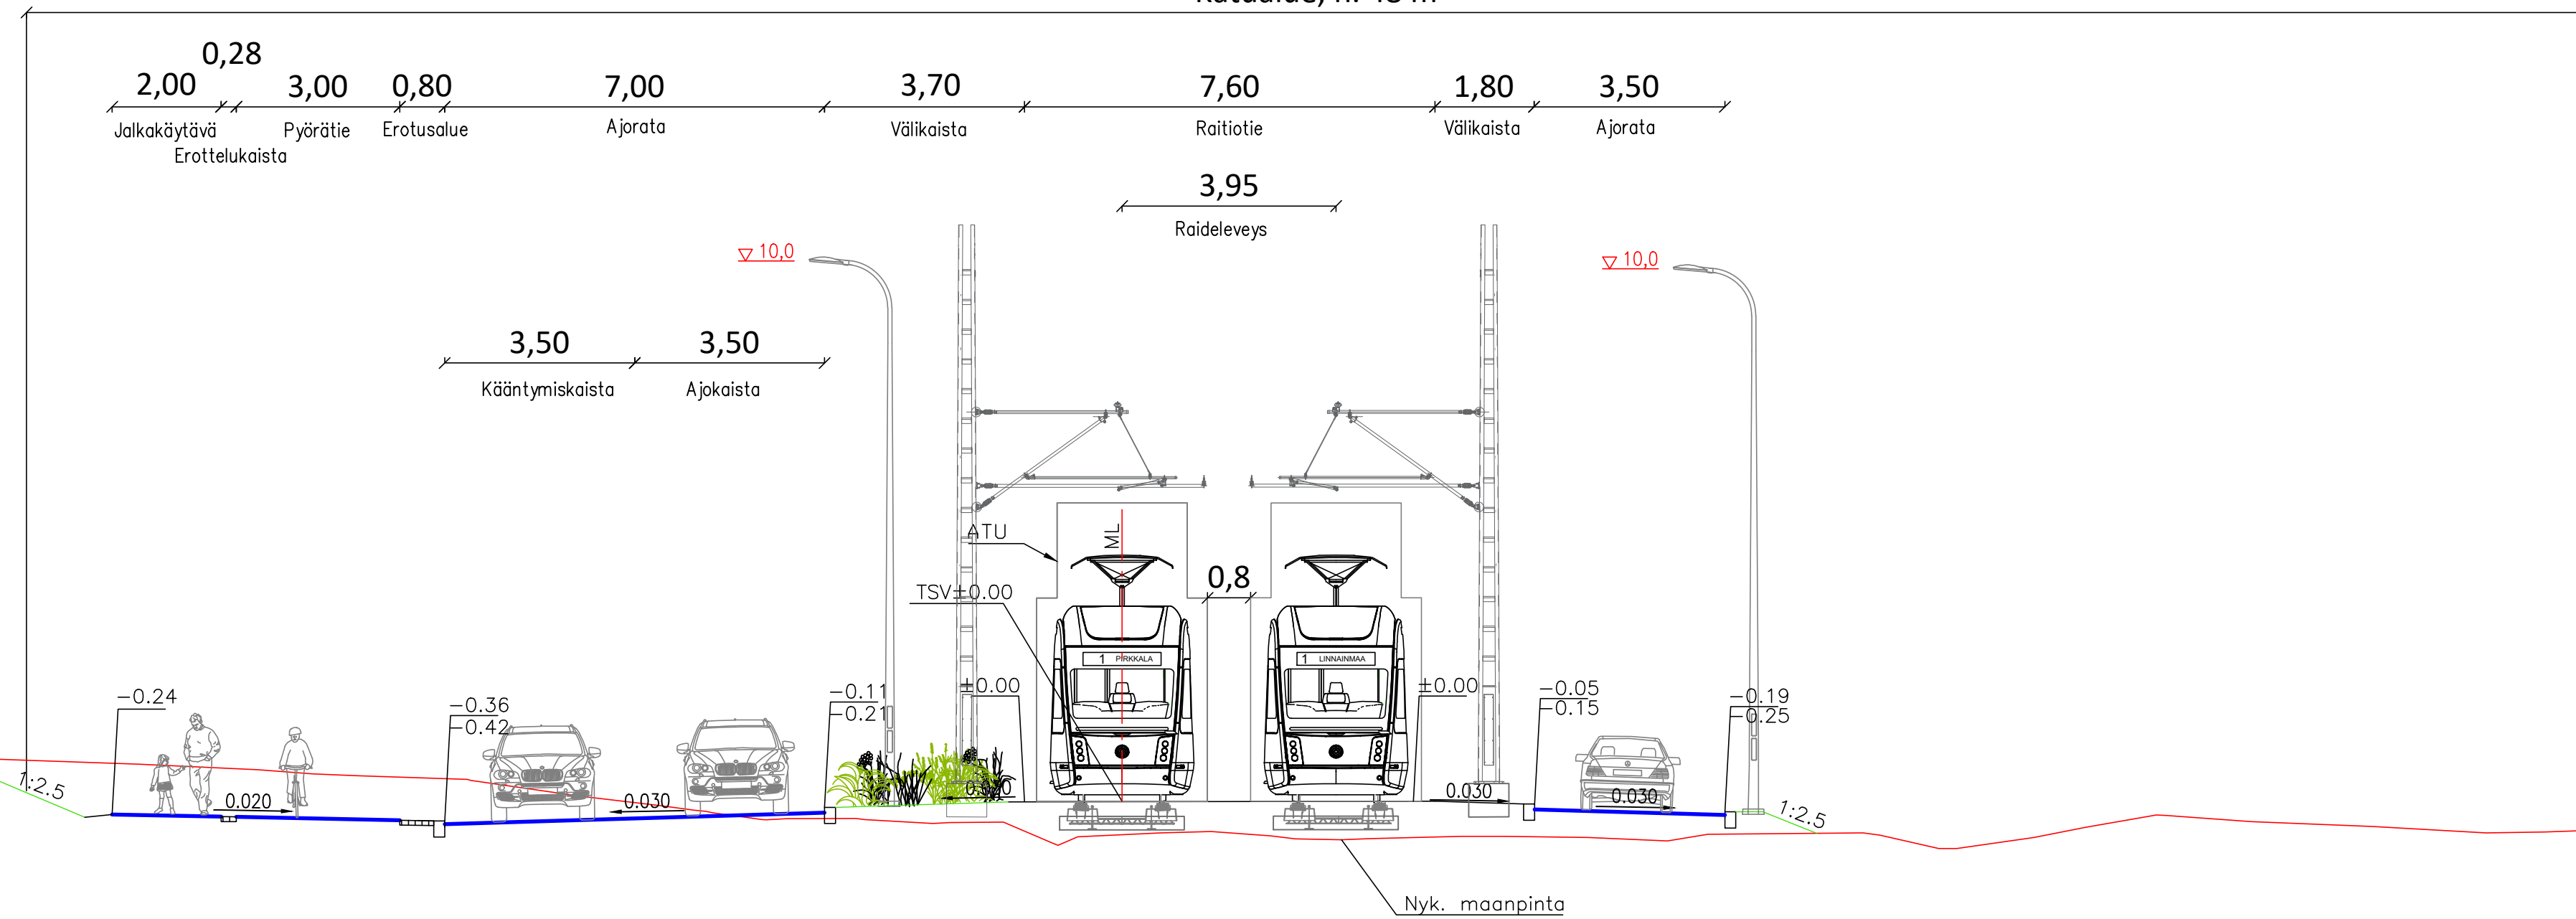

Tässä suunnitelmassa on käytetty ETRS-GK24/N2000 taso- ja korkeuskoordinaatistoa.

TAMPEREEN KAUPUNKI
KAUPUNKIYMPÄRISTÖN PALVELUALUE

LÄÄKÄRINKATU

22502

PL 4840

KAUPPI
KATUSUUNNITELMA
TYYPPIPOIKKILEIKKAUS 1:100



Piirt. Kristian Lehtinen
Suunn. Annika Jalonen
Tark. Markus Kytölä

Ylan päätös:	
Suunnittelupäällikön päätös:	§
Muutos	
Tark.	
Hyv.	
Pvm.	3.6.2024
Korvaa piir.n:o	
Ark.n:o	
Piir.n:o	1/22502/5