



K.osa/Kylä 585	Kortt./Tila 19	Tontti/Rn:o 0	Viranomaisen merkintöjä varten
Rakennustoimenpide UUDISRAKENNUS / ERILLISLAITE	Piirustuslaji PÄÄPIIRUSTUS	No 1 (2)	Korkeus- ja koord. järjestelmä N2000 / ETRS-GK24
Rakennuskohteen nimi ja osoite Matkaviestintukiasema	Rakennuskohteen nimi ja osoite Ruokomäenkatu 14 f 33840 Tampere	Piirustuksen sisältö ASEMAPIIRROS	Mittakaavat 1:750 1:150 tuloste 840x297
Suunnitteluala ARK		Työn n:o 01	Piir. n:o 01
Pääsuunnittelija Rejlers Finland Oy, RI Tommi Nurmi		Kohteen suunnittelutunnus Telia Towers Finland Oy / Ketunleipä siteid 22268	
Suunnittelija Rejlers Finland Oy, RI Tero Venäläinen		Pvm 11.10.23	

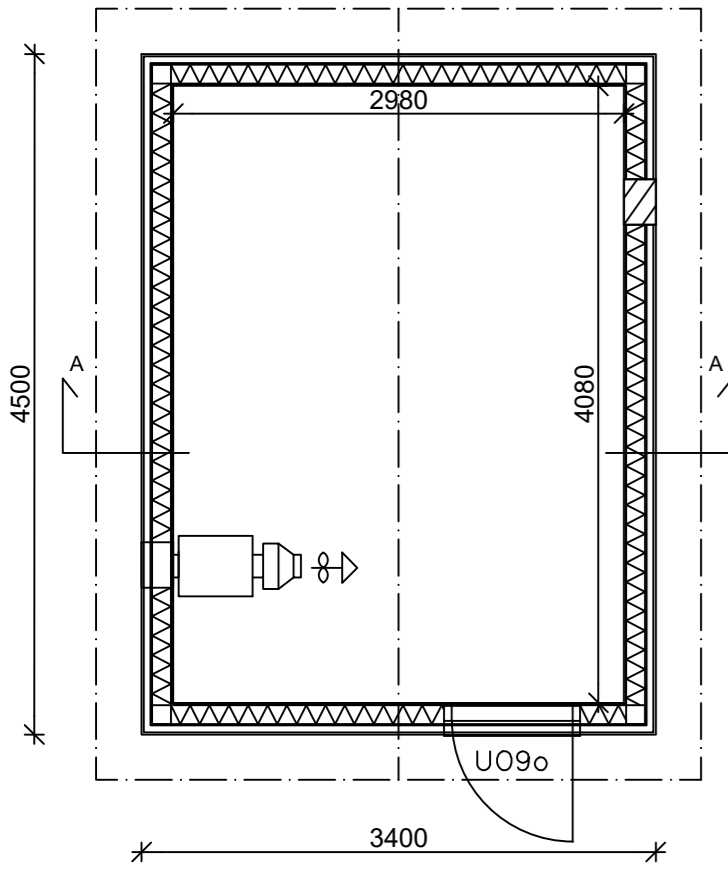

POHJAPIIRROS 1:50

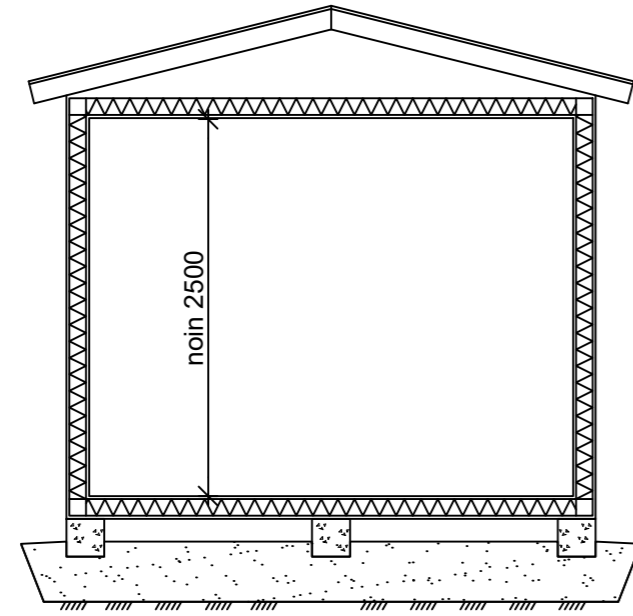

LEIKKAUS A-A

1. KATTOPELTI VÄRI RR33 Musta
2. SEINÄPELTI VÄRI RR29 Punainen
3. TERÄSOVI VÄRI RR29 Punainen
4. PELTILISTAT VÄRI RR33 Musta
5. SÄHKÖKESKUS VÄRI RR29 Punainen

PINTA-ALA 15,3 m²
TILAVUUS 31m³

PALOLUOKKA P3

ALAPOHJA U-ARVO 0,29 W/m²K
(Max lattiakuorma 1500kg/m²)


PERUSTUSPALKKI
PAINEKYLLÄSTETTY LAUTA
VANERI
ERISTYS 150mm
TERVAPAPERI
LATTIALEVY VANERI 21mm
LATTIALEVY OSB3 22mm
MUOVIMATTO

ULKOSEINÄ U-ARVO 0,29 W/m²K

PELTI (esim. RUUKKI T15-115V-1134)
TUULETURAKO(NAULAUSRIMA)
TUULENSUOJALEVY
ERISTYS 125mm
HÖYRYNSULKU
MELAMIINIPINTAINEN LASTULEVY 12mm

YLÄPOHJA U-ARVO 0,26W/m²K

PELTI (esim. RUUKKI T20-30W-1090)
RUOTEET
ALUSKATE
ERISTYS 150mm (NR-RISTIKKO k900)
HÖYRYNSULKU
HARVALAUDOITUS
MELAMIINIPINTAINEN LASTULEVY 12mm

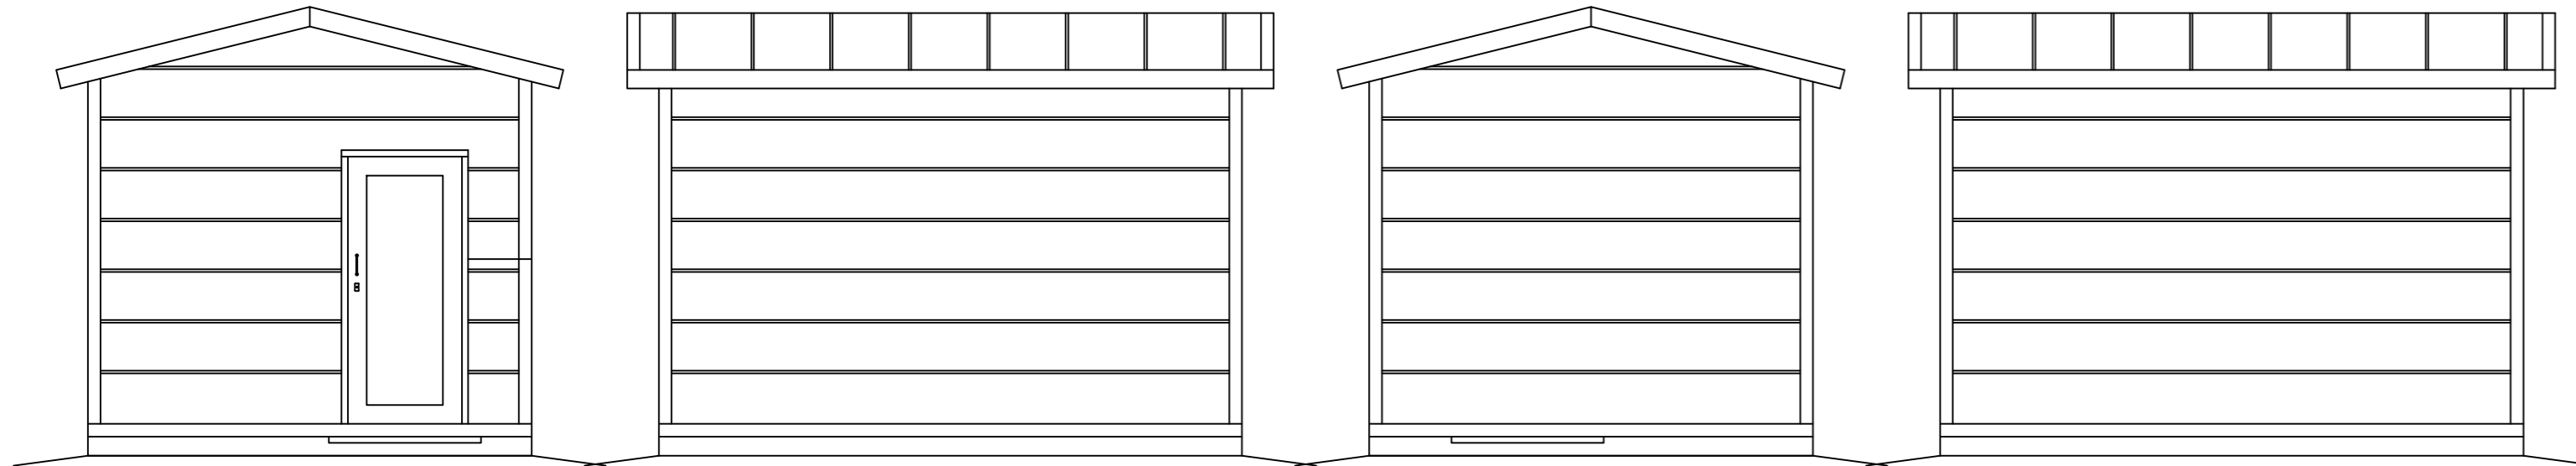

JULKISIVUT

K.osa/Kylä 585	Kortti./Tila 19	Tontti/Rn.o 0	Viranomaisen merkintöjä varten
Rakennustoimenpide Matkaviestintukiasema	Piirustuslaji UUDISRAKENNUS / ERILLISLAITE	No 2 (2)	Korkeus- ja koord. järjestelmä N2000 / ETRS-GK24
Rakennuskohteen nimi ja osoite Ruokomäenkatu 14 f 33840 Tampere	Piirustuksen sisältö JULKISIVUPIIRUSTUS	Mittakaavat 1:50	tuloste 630x297
Pääsuunnittelija Rejlers Finland Oy, RI Tommi Nurmi	Suunnitteluala ARK	Työn n:o	Piir. n:o 01
Suunnittelija Rejlers Finland Oy, RI Tero Venäläinen	Kohteen suunnittelutunnus Telia Towers Finland Oy / Ketunleipä siteid 22268	Pvm 21.12.23	Muutos

Telia Towers TELIA TOWERS FINLAND Oy
PL 106, 00051 TELIA

REJLERS
www.rejlers.fi